


Nota : les réseaux seront conservés, sauf alimentation gaz qui sera abandonné.

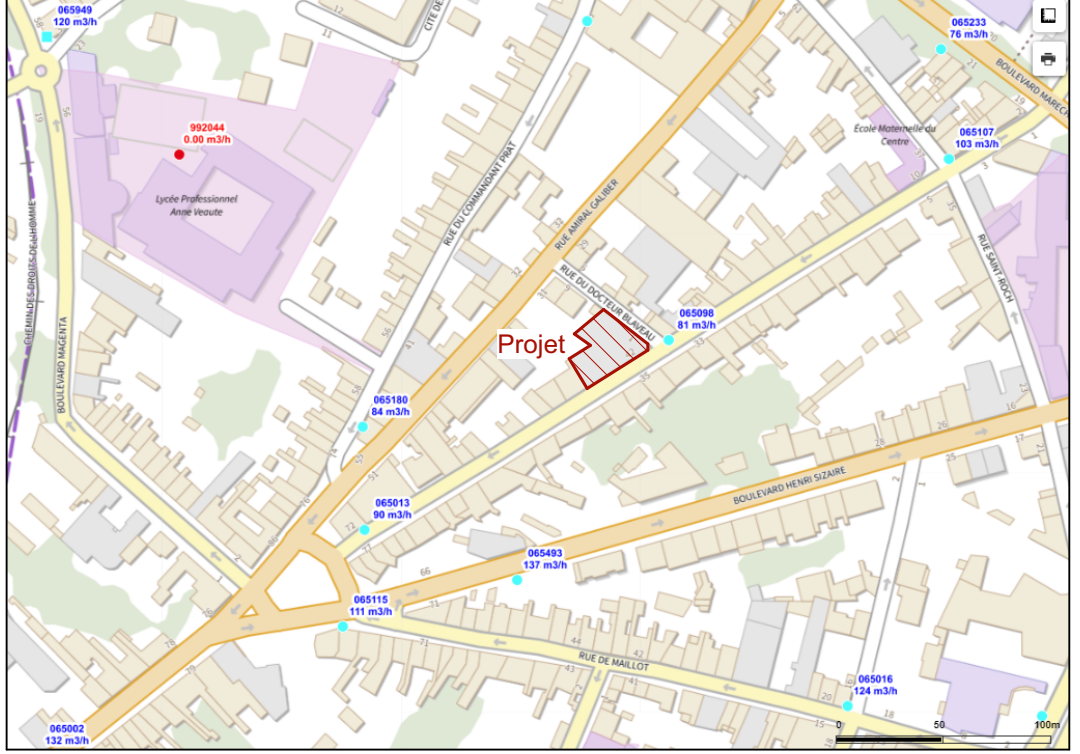

RevID	ChID	Nom de changement	Date
01			01/12/2022



Cabrol & Beauvois
ARCHITECTES
41 BIS RUE AMIRAL GALIBER
81100 CASTRES

Réf : 22025
Transformation des anciens bureaux du groupe Pierre Fabre situés au 46 Avenue Albert 1er à Castres en :
- Locaux principaux de la Mission Locale Tam Sud
- Etablissement de formation professionnelle APTIFORM

Plan de masse de l'état projeté

Syndicat des Copropriétaires de l'immeuble sis à Castres (81), 46 Avenue Albert 1er
Représenté par la MLTS : 7 place Pierre Fabre 81100 CASTRES

Modifié le : 01/12/2022

DCE.2.2
Echelle : 1:500

Décembre 2022

Visa maître d'ouvrage : Syndicat des Copropriétaires de l'immeuble sis à Castres (81), 46 Avenue Albert 1er

Visa maître d'œuvre :

CABROL & BEAUVOIS ARCHITECTES
41 BIS RUE AMIRAL GALIBER
81100 CASTRES
SIRET 752 434 629 000 12

