



Références de la parcelle 000 BR 122

Référence cadastrale de la parcelle
Contenance cadastrale
Adresse

000 BR 122
756 mètres carrés
46 AV ALBERT 1ER
81100 CASTRES


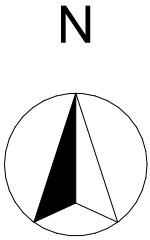



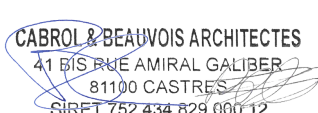
| | | | |
|-------|------|-------------------|------------|
| RevID | ChID | Nom de changement | Date |
| 01 | | | 01/12/2022 |

| | | |
|---|--|--|
|  Cabrol & Beauvois ARCHITECTES 41 BIS RUE AMIRAL GALIBER 81100 CASTRES | Réf : Z2025 Transformation des anciens bureaux du groupe Pierre Fabre situés au 46 Avenue Albert 1er à Castres en : - Locaux principaux de la Mission Locale Tam Sud - Etablissement de formation professionnelle APTIFORM | Syndicat des Copropriétaires de l'immeuble sis à Castres (81), 46 Avenue Albert 1er Représenté par la MLTS : 7 place Pierre Fabre 81100 CASTRES |
| | Dossier de demande d'autorisation de travaux Dossier de vérification partie sécurité Plan de situation | |


| | |
|--|--|
| Visa maître d'ouvrage : Syndicat des Copropriétaires de l'immeuble sis à Castres (81), 46 Avenue Albert 1er | Visa maître d'œuvre : CABROL & BEAUVOIS ARCHITECTES 41 BIS RUE AMIRAL GALIBER 81100 CASTRES SIRET 752 434 629 000 12 |
|--|--|

| |
|---|
| PC40.4.1 Echelle : 1:2500 Décembre 2022 |
|---|

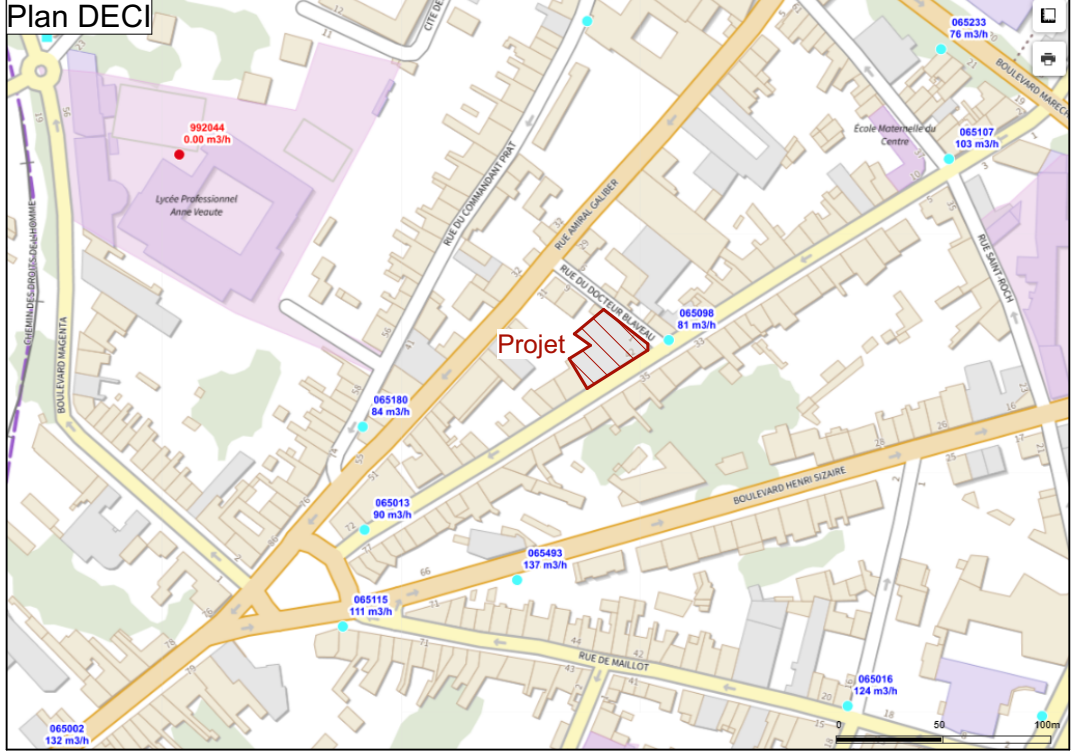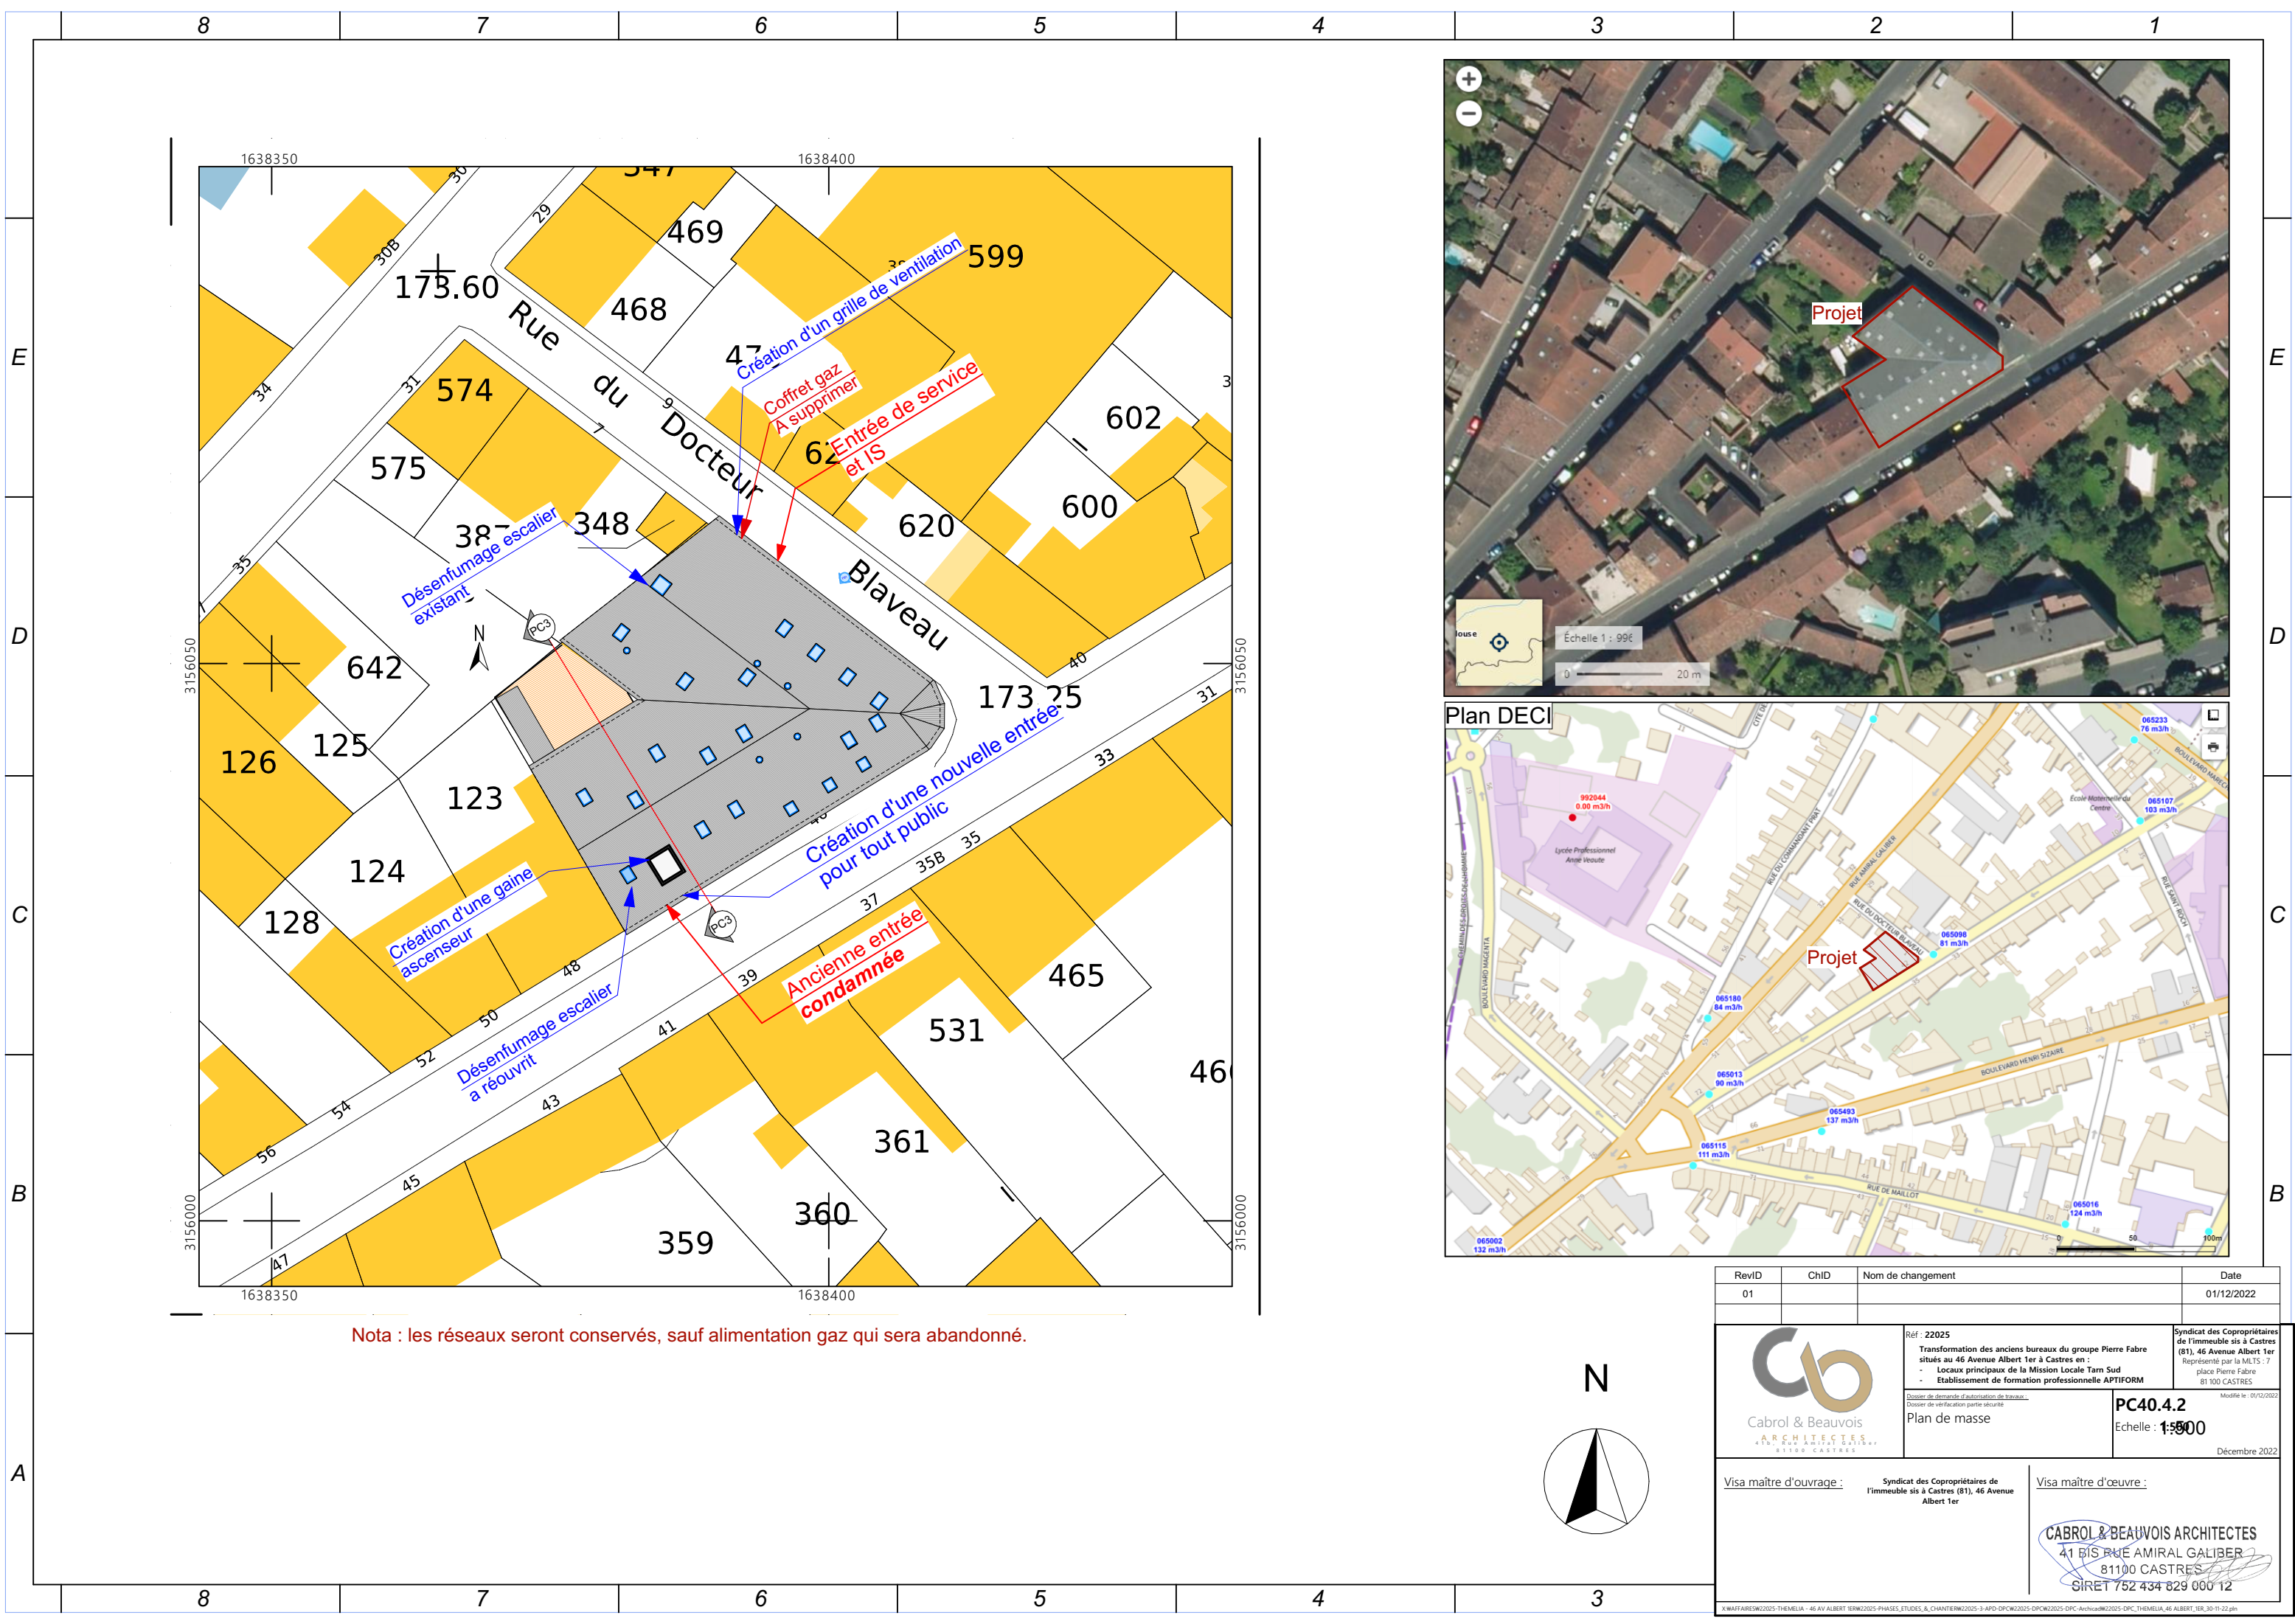


| RevID | ChID | Nom de changement | Date |
|---|------|--|---|
| 01 | | | 01/12/2022 |
|  Cabrol & Beauvois ARCHITECTES 41 BIS RUE AMIRAL GALIBER 81100 CASTRES | | Ref : 22025 Transformation des anciens bureaux du groupe Pierre Fabre situés au 46 Avenue Albert 1er à Castres en : <ul style="list-style-type: none">- Locaux principaux de la Mission Locale Tam Sud- Etablissement de formation professionnelle APTIFORM | Syndicat des Copropriétaires de l'immeuble sis à Castres (81), 46 Avenue Albert 1er Représenté par la MLTS : 7 place Pierre Fabre 81100 CASTRES Modifié le : 01/12/2022 |
| | | <u>Dossier de demande d'autorisation de travaux</u> <u>Dossier de vérification partie sécurité</u> Plan de masse | PC40.4.2 Echelle : 1:500 Décembre 2022 |
| <u>Visa maître d'ouvrage :</u> Syndicat des Copropriétaires de l'immeuble sis à Castres (81), 46 Avenue Albert 1er | | <u>Visa maître d'œuvre :</u>  CABROL & BEAUVOIS ARCHITECTES 41 BIS RUE AMIRAL GALIBER 81100 CASTRES SIRET 752 434 629 000 12 | |

X:\WAFFA\FR8W2025-THEMELA - 46 AV ALBERT TERW2025-PHASES, ETUDES, & CHANTIER\W2025-3-APD-OPCW2025-OPCW2025-DPC-ArchicaW2025-DPC-THEMELA, 46 ALBERT TER_30.11.22.dgn

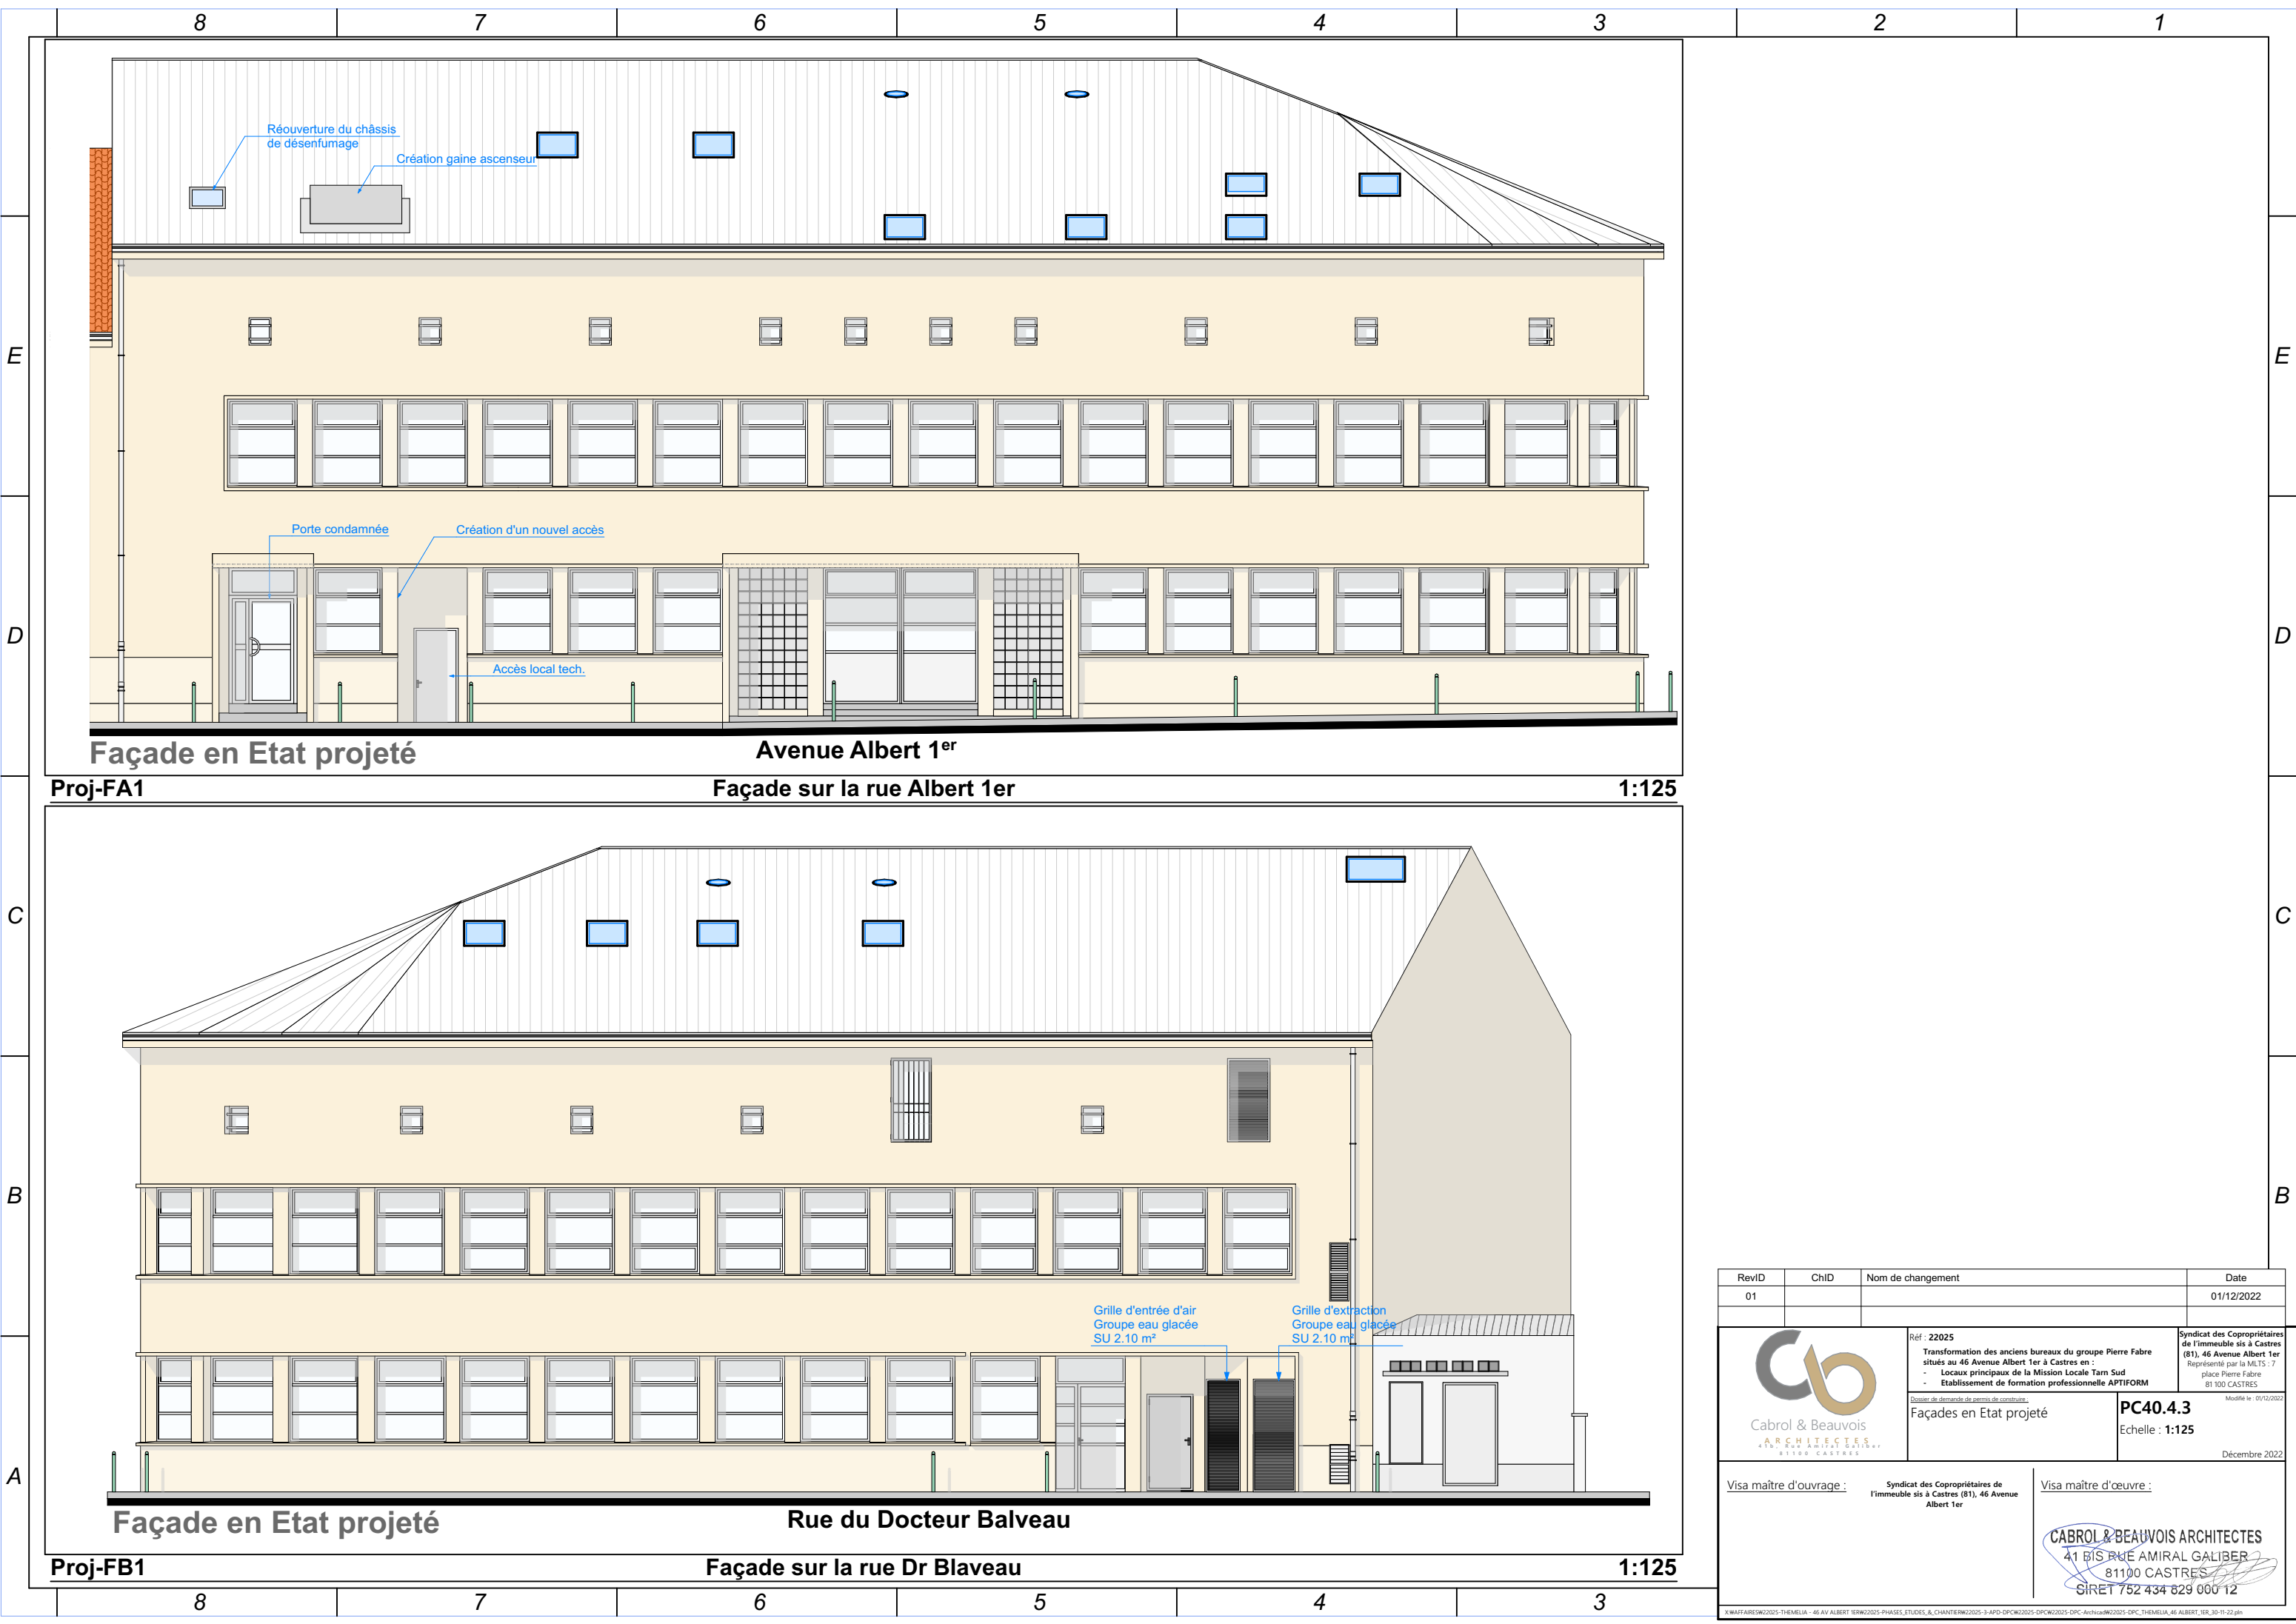


| RevID | ChID | Nom de changement | Date |
|-------|------|-------------------|------------|
| 01 | | | 01/12/2022 |

| | | |
|---|--|---|
|  Cabrol & Beauvois ARCHITECTES 41 BIS RUE AMIRAL GALIBER 81100 CASTRES | Réf : 22025 Transformation des anciens bureaux du groupe Pierre Fabre situés au 46 Avenue Albert 1er à Castres en : <ul style="list-style-type: none">- Locaux principaux de la Mission Locale Tam Sud- Etablissement de formation professionnelle APTIFORM | Syndicat des Copropriétaires de l'immeuble sis à Castres (81), 46 Avenue Albert 1er Représenté par la MLTS : 7 place Pierre Fabre 81100 CASTRES Modifié le : 01/12/2022 |
| Dossier de demande de permis de construire Façades en Etat projeté | | PC40.4.3 Echelle : 1:125 Décembre 2022 |

| | |
|--|--|
| Visa maître d'ouvrage : Syndicat des Copropriétaires de l'immeuble sis à Castres (81), 46 Avenue Albert 1er | Visa maître d'œuvre : CABROL & BEAUVOIS ARCHITECTES 41 BIS RUE AMIRAL GALIBER 81100 CASTRES SIRET 752 434 629 000 12 |
|--|--|

X:\WAFAIRES\2025-THEMELIA - 46 AV ALBERT 1ER\2025-PHASES,ETUDES,&_CHANTIER\2025-3-APD-DPC\2025-DPC-Architecte\2025-DPC-THEMELIA_46 ALBERT 1ER_30-11-22.dgn

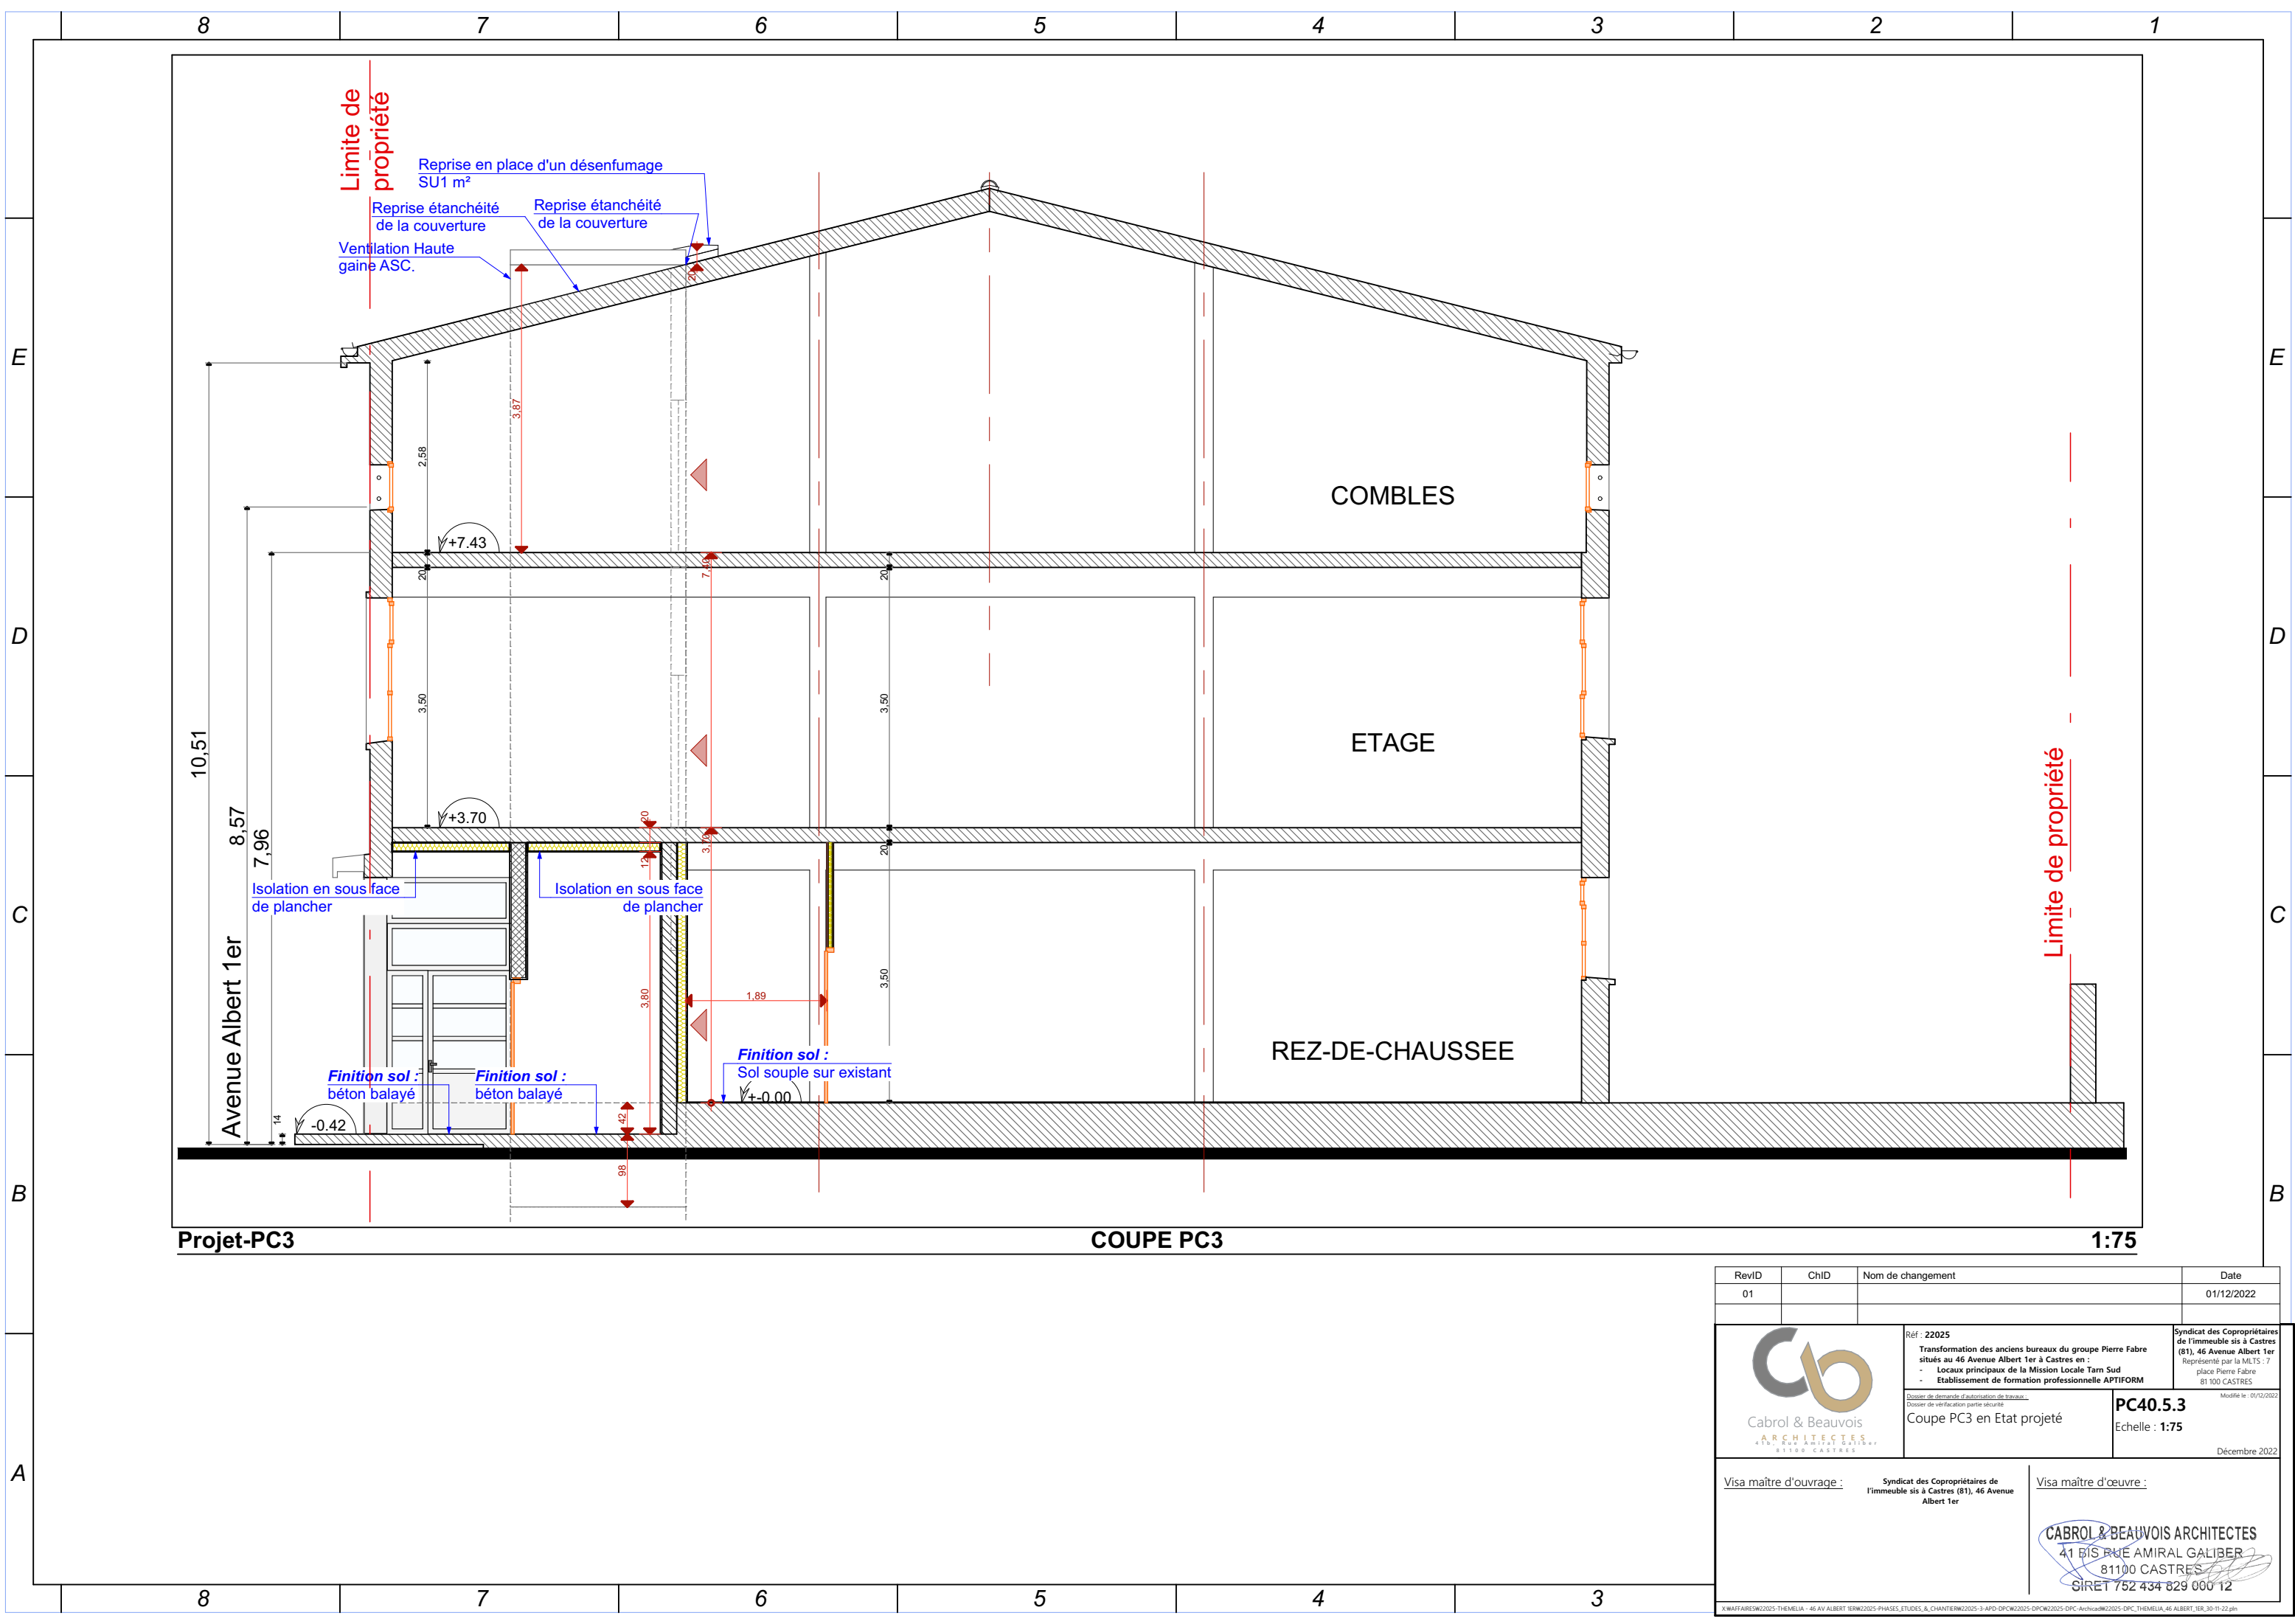


Projet-PC3

COUPE PC3

1:75

| RevID | ChID | Nom de changement | Date |
|-------|------|-------------------|------------|
| 01 | | | 01/12/2022 |



Cabrol & Beauvois
ARCHITECTES
41 BIS RUE AMIRAL GALIBER
81100 CASTRES

Réf : **22025**
Transformation des anciens bureaux du groupe Pierre Fabre situés au 46 Avenue Albert 1er à Castres en :
- Locaux principaux de la Mission Locale Tam Sud
- Etablissement de formation professionnelle APTIFORM

Dossier de demande d'autorisation de travaux
Dossier de vérification partie sécurité


Coupe PC3 en Etat projeté

Syndicat des Copropriétaires de l'immeuble sis à Castres (81), 46 Avenue Albert 1er
Représenté par la MLTS : 7 place Pierre Fabre 81100 CASTRES

PC40.5.3
Echelle : **1:75**

Modifié le : 01/12/2022
Décembre 2022

Visa maître d'ouvrage : Syndicat des Copropriétaires de l'immeuble sis à Castres (81), 46 Avenue Albert 1er

Visa maître d'œuvre :

CABROL & BEAUVOIS ARCHITECTES
41 BIS RUE AMIRAL GALIBER
81100 CASTRES
SIRET 752 434 629 000 12