




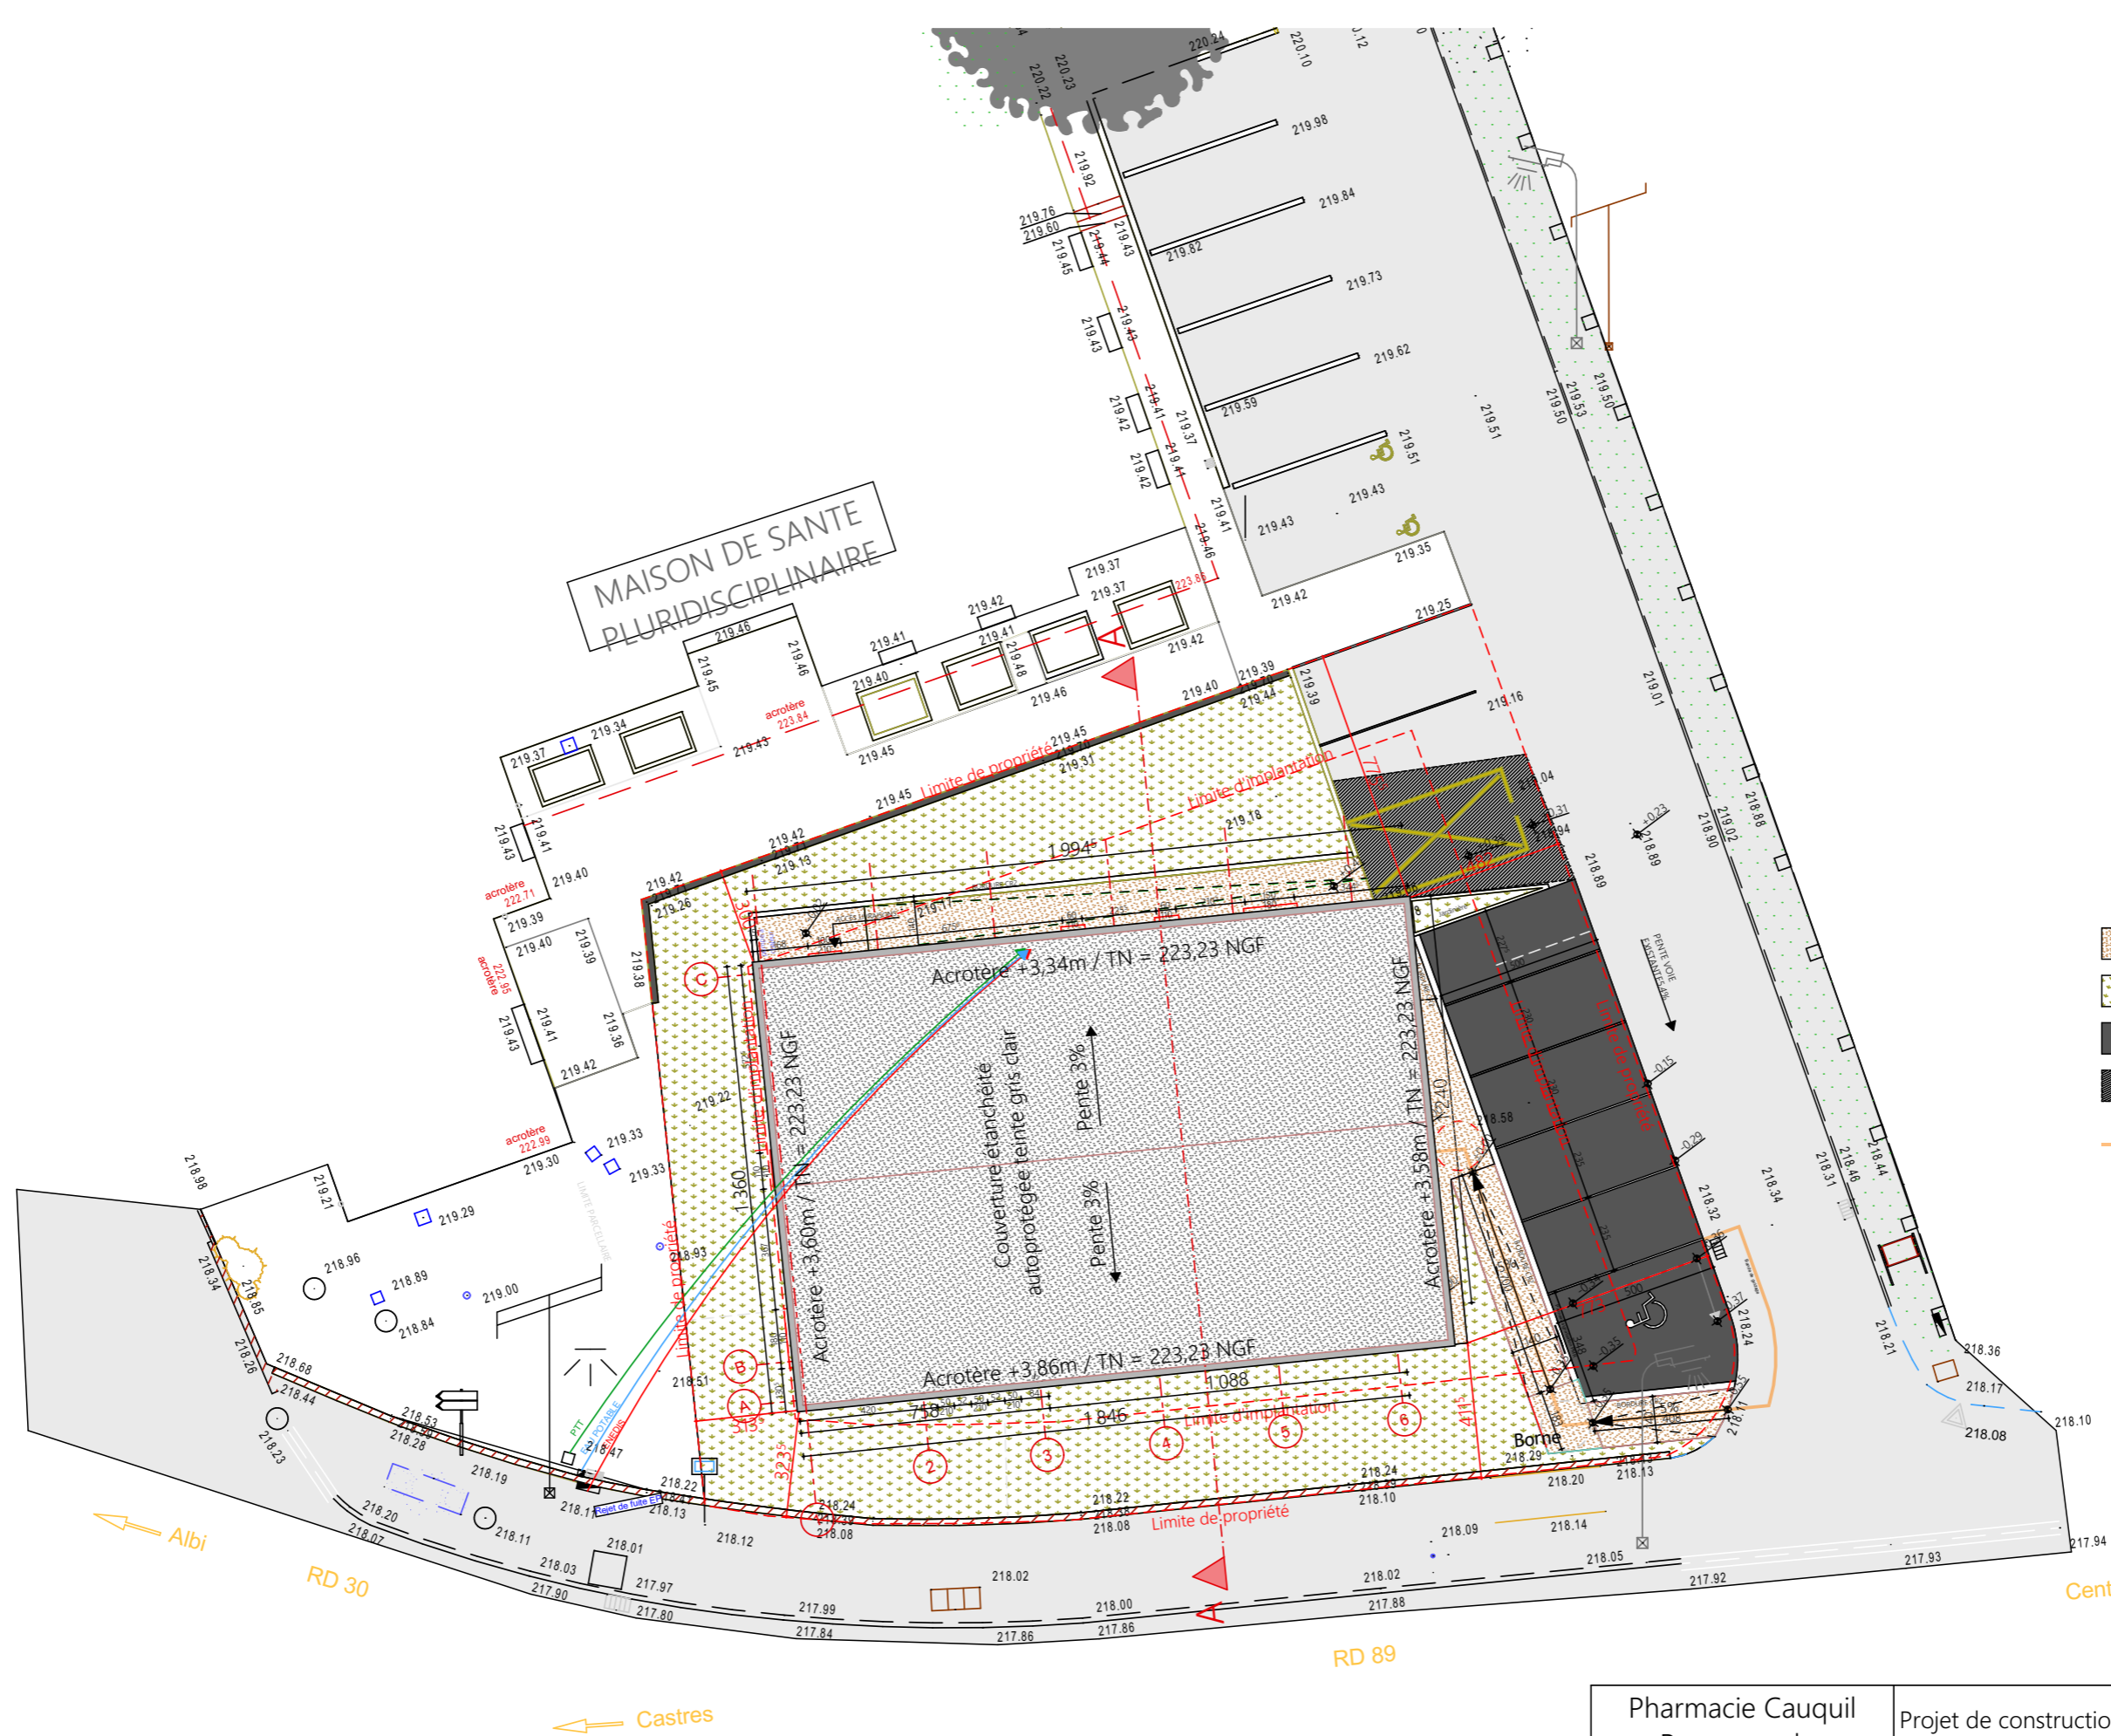


Légende

-  Béton micro-désactivé à réaliser
-  Espace à engazonner
-  Enrobé à chaud à réaliser
-  Enrobé à chaud : reprise après travaux
-  Bande résine gravillonnée type pépite



Pharmacie Cauquil
Roquecourbe

SCI des Tilleuls - Stéphanie
Cauquil
39 CHEMIN DE CAZERS BAS
81100 CASTRES

Projet de construction d'une pharmacie

Avenue de Castres , 81210 Roquecourbe

[DOSSIER PRO - DCE](#)
[PLAN DE MASSE](#)

PRO-DCE 01
Echelle : 1:200

Mai 2022

Plan de principe non valable pour exécution