



PC3-1 Coupe terrain PC 3-1

1:250

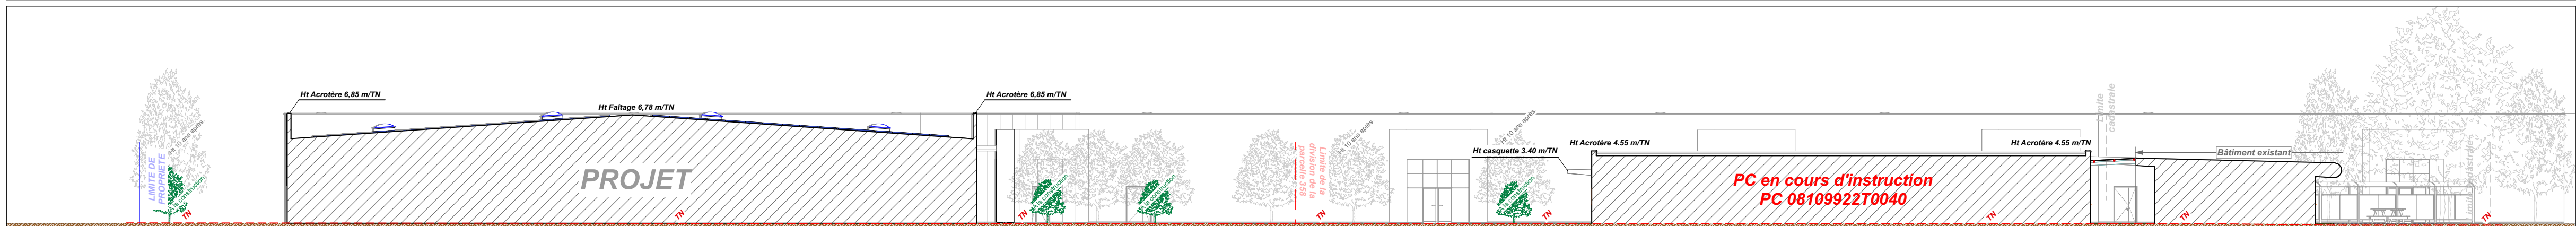

PC3-2 Coupe terrain PC 3-2

1:250

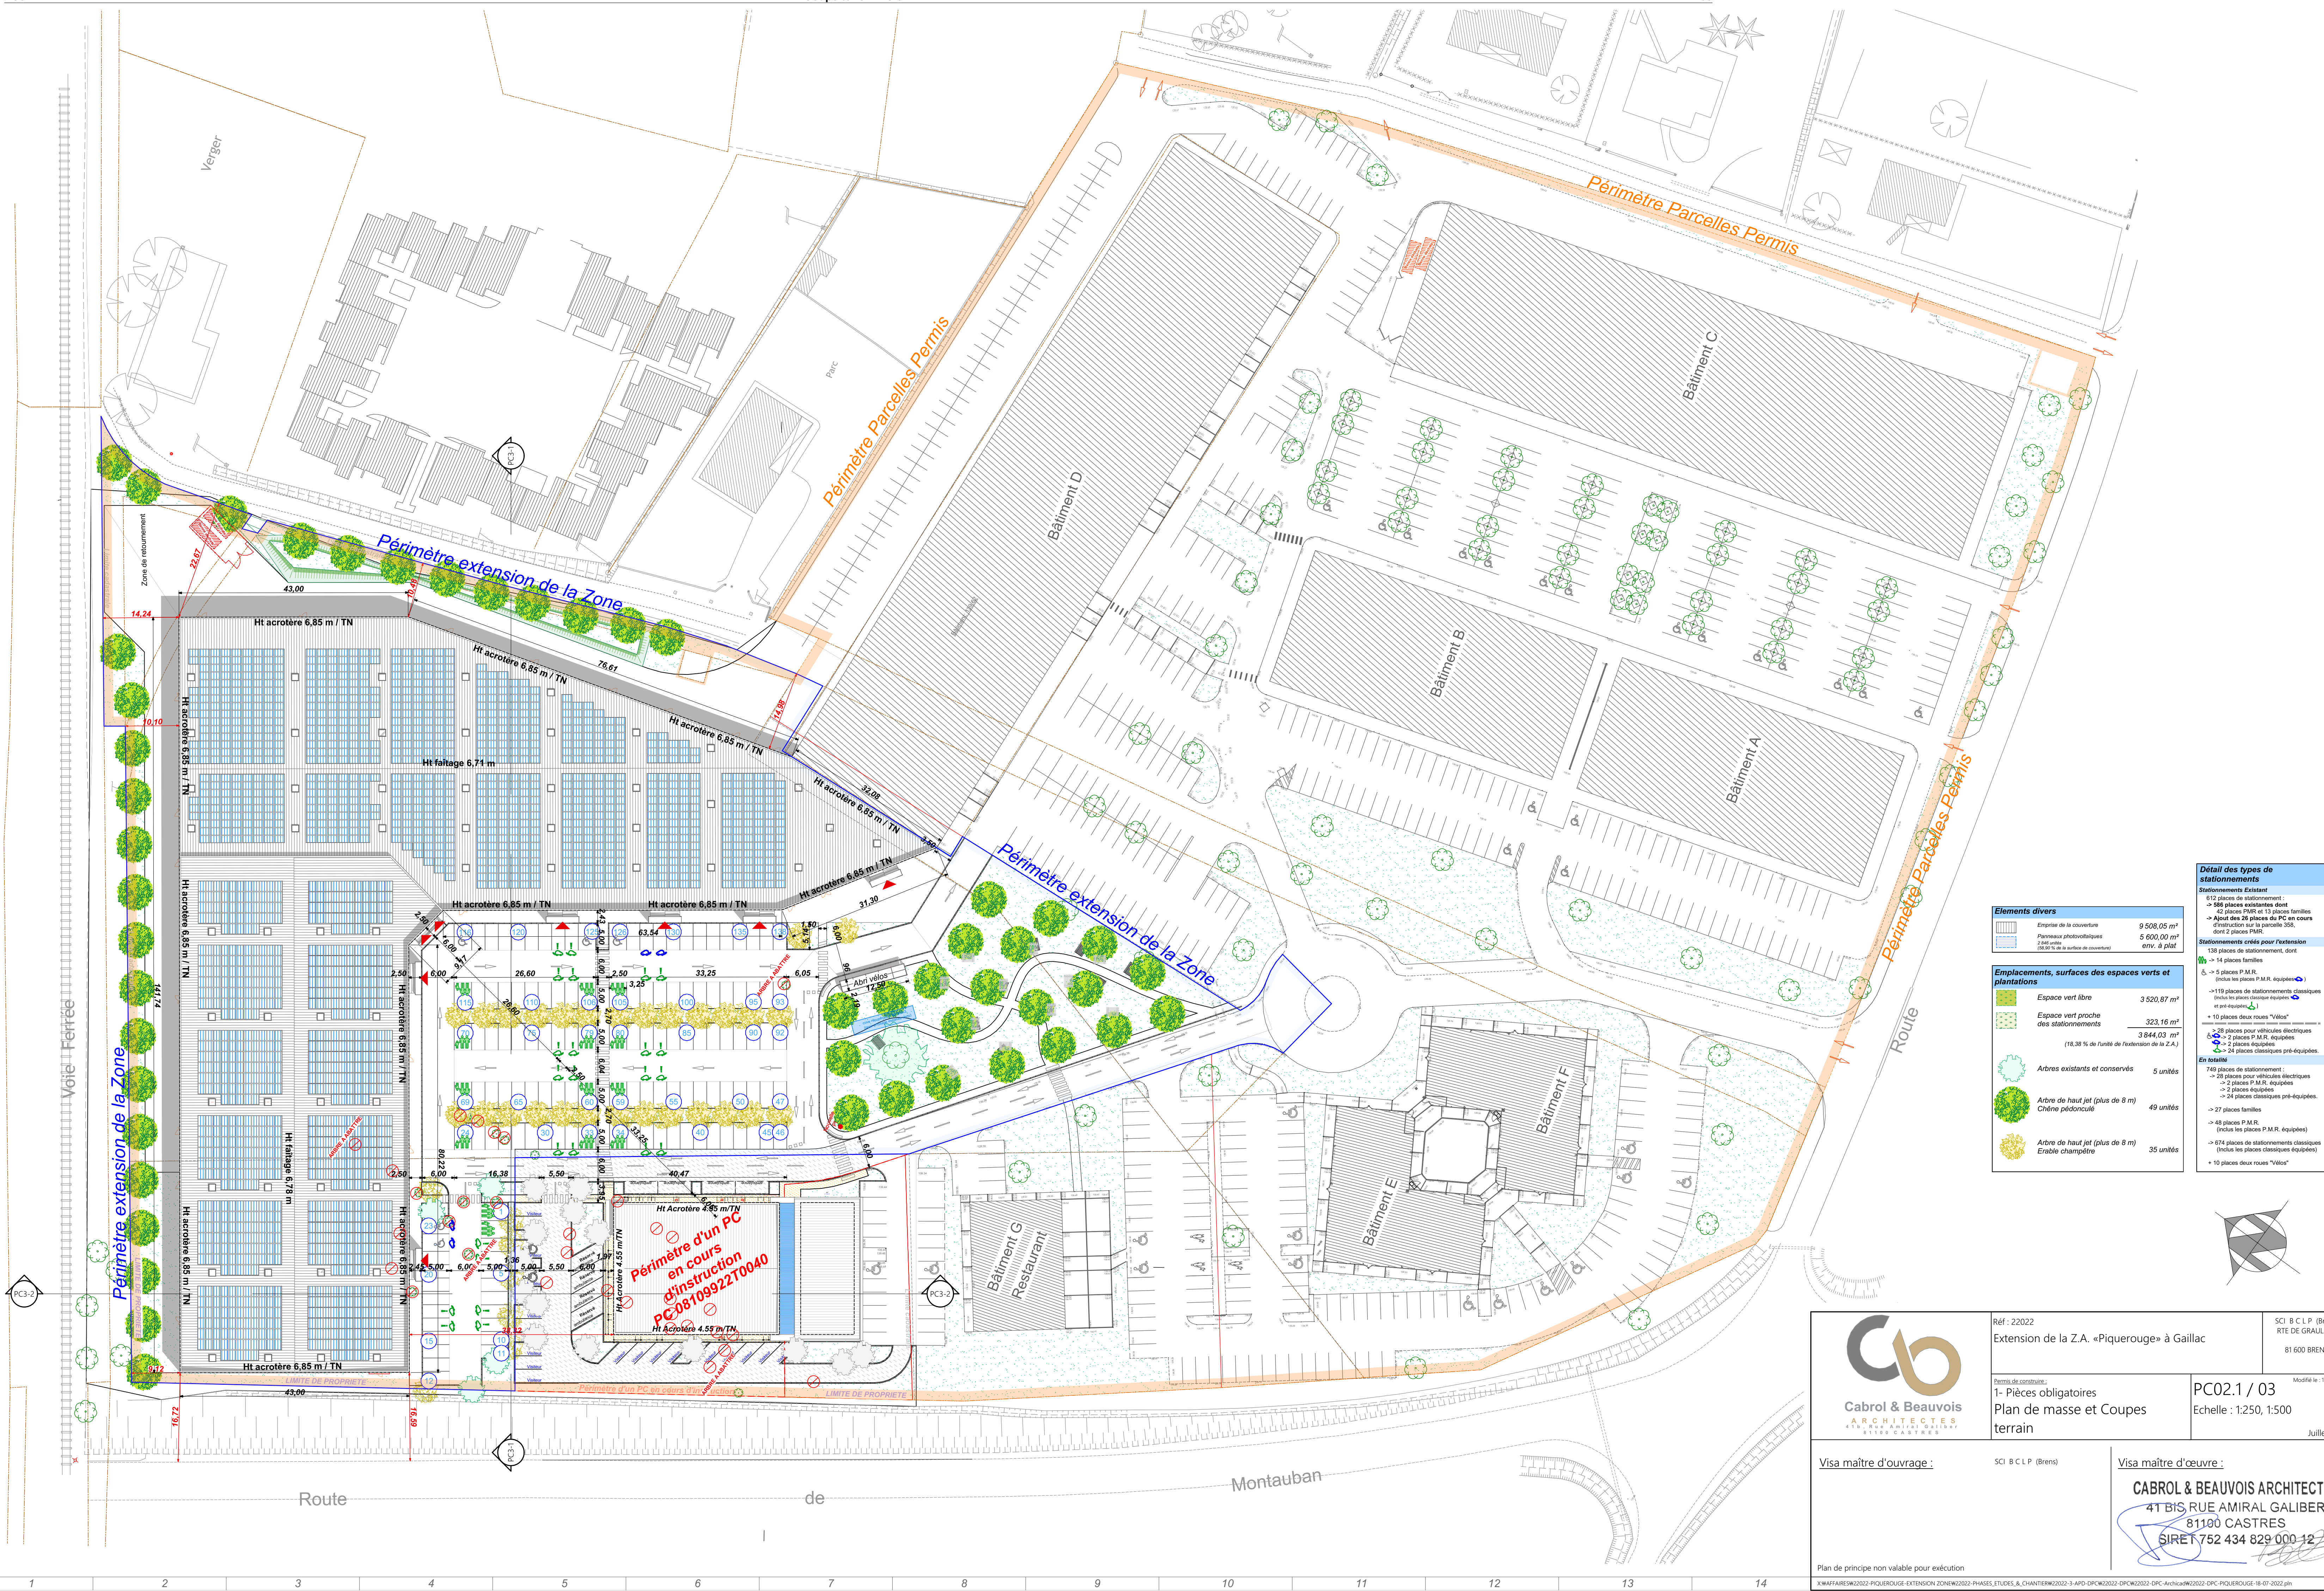

Eléments divers	
Emprise de la couverture	9 508,05 m²
Plancher photovoltaïque	5 600,00 m²
100 m² env. à la surface de couverture	env. à plat

Emplacements, surfaces des espaces verts et plantations	
Espace vert libre	3 520,87 m²
Espace vert proche des stationnements	323,16 m²
Arbres existants et conservés	5 unités
Arbre de haut jet (plus de 8 m)	49 unités
Arbre de haut jet (plus de 8 m)	35 unités
Ensemble champêtre	35 unités

Détail des types de stationnements

Stationnements Existants


- 546 places existantes dont
- 62 places P.M.R. et 10 places familiales
- Ajout des 26 places du PC en cours d'instruction sur la parcelle 205
- 2 places P.M.R.
- 2 places familiales

Stationnements créés pour l'extension

- 14 places familiales
- 5 places P.M.R. (inclus les places P.M.R. équipées)
- 115 places de stationnements classiques (inclus les places P.M.R. équipées)
- 10 places deux roues "Vélos"
- 2 places pour véhicules électriques
- 2 places P.M.R. équipées
- 2 places équipées
- 24 places classiques pré-équipées.

En totalité

- 146 places de stationnement
- 26 places pour véhicules électriques
- 2 places P.M.R. équipées
- 2 places équipées
- 24 places classiques pré-équipées.
- 27 places familiales
- 48 places P.M.R. (inclus les places P.M.R. équipées)
- 674 places de stationnements classiques (inclus les places classiques équipées)
- 10 places deux roues "Vélos"

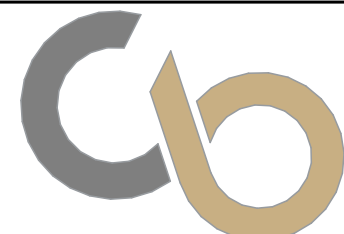

Cabrol & Beauvois
ARCHITECTES
41 BIS RUE AMIRAL GALIBER
81100 CASTRES

Ref : 22022
Extension de la Z.A. «Piquerouge» à Gaillac

Permis de copropriété
1- Pièces obligatoires
Plan de masse et Coupes
terrain

Visa maître d'ouvrage :
SCI B.C.L.P. (Brens)

PC02.1 / 03
Echelle : 1:250, 1:500

Visa maître d'œuvre :
CABROL & BEAUVOIS ARCHITECTES
41 BIS RUE AMIRAL GALIBER
81100 CASTRES
SIRET 752 434 829 000 12

Plan de principe non valable pour exécution
X:\FAURE\2022-PIQUEROUGE-EXTENSION\2022\PHASES_ETUDES\B_C\CHANTIER\2022-3-APD-OPC\2022-OPC-Architecte\2022-OPC-PIQUEROUGE-18-07-2022.dwg