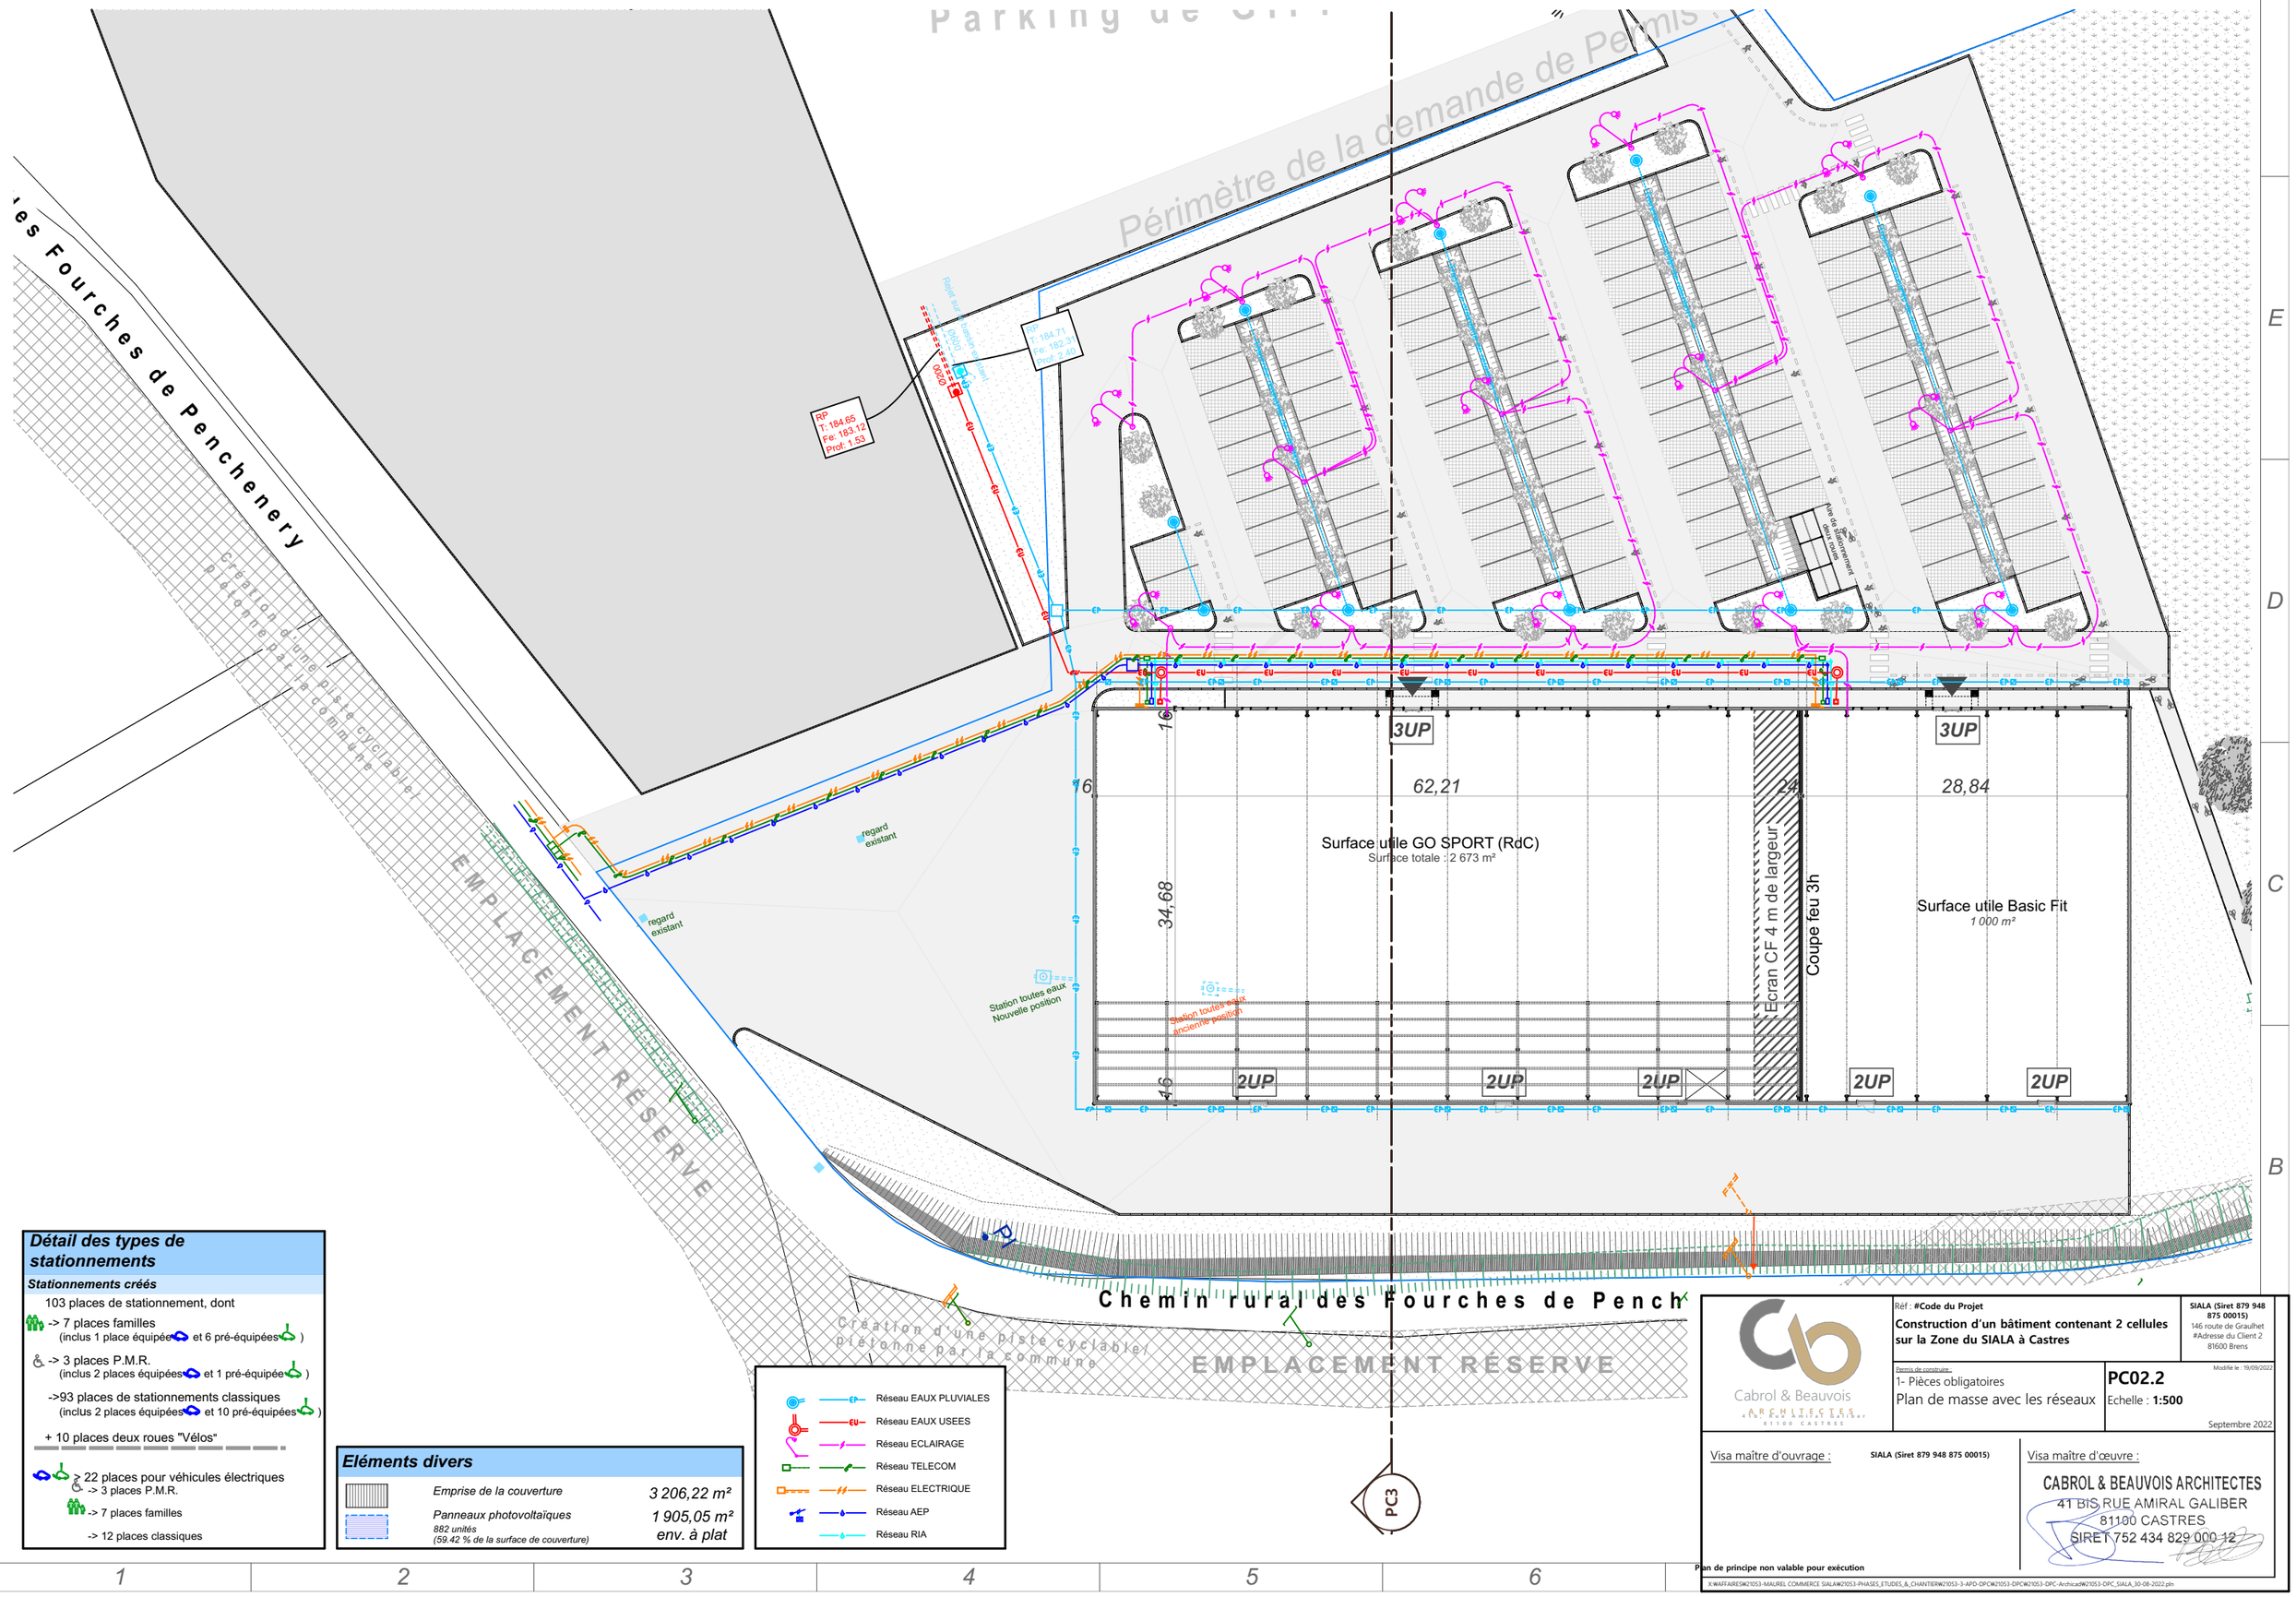

Détail des types de stationnements

Stationnements créés

103 places de stationnement, dont

-> 7 places familles
(inclus 1 place équipée et 6 pré-équipées)

-> 3 places P.M.R.
(inclus 2 places équipées et 1 pré-équipée)

->93 places de stationnements classiques
(inclus 2 places équipées et 10 pré-équipées)

+ 10 places deux roues "Vélos"

≥ 22 places pour véhicules électriques
-> 3 places P.M.R.
-> 7 places familles
-> 12 places classiques

Eléments divers

Emprise de la couverture	*3 206,22 m²*
Panneaux photovoltaïques	*1 905,05 m²*
882 unités	*env. à plat*
(59.42 % de la surface de couverture)	

- Réseau EAUX PLUVIALES
- Réseau EAUX USEES
- Réseau ECLAIRAGE
- Réseau TELECOM
- Réseau ELECTRIQUE
- Réseau AEP
- Réseau RIA

Cabrol & Beauvois ARCHITECTES
81100 CASTRES

Réf : **#Code du Projet**

Construction d'un bâtiment contenant 2 cellules sur la Zone du SIALA à Castres

SIALA (Siret 879 948 875 00015)
146 route de Graulhet
#Adresse du Client 2
81600 Brens

Permis de construire -

1- Pièces obligatoires

Plan de masse avec les réseaux

Modifié le : 19/09/2022

PC02.2

Echelle : **1:500**

Septembre 2022

Visa maître d'ouvrage : **SIALA (Siret 879 948 875 00015)**

Visa maître d'œuvre :

CABROL & BEAUVOIS ARCHITECTES
41 BIS RUE AMIRAL GALIBER
81100 CASTRES
SIRET 752 434 829 000 12

Plan de principe non valable pour exécution

X:\AFFAIRES\W21053-MAUREL COMMERCE SIALA\W21053-PHASES_ETUDES_&_CHANTIER\W21053-3-APD-DPC\W21053-DPC\W21053-DPC-Archicad\W21053-DPC_SIALA_30-08-2022.pln