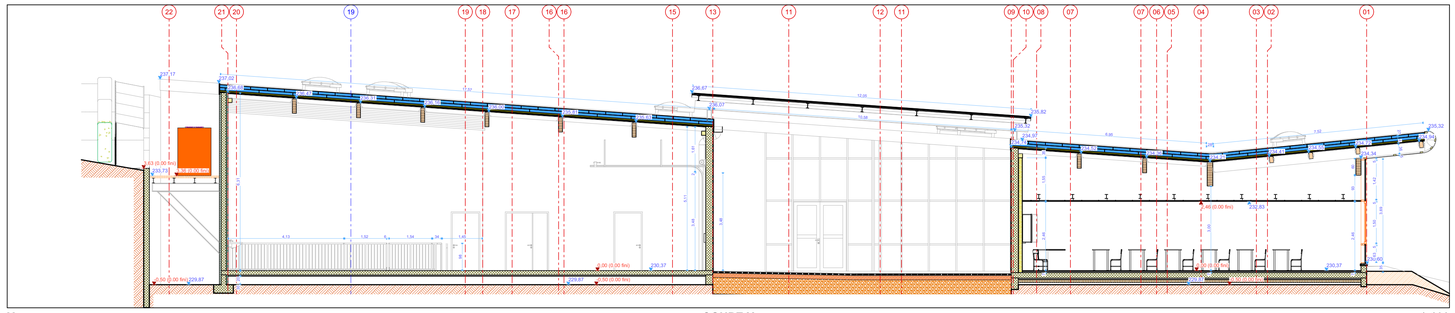

X

COUPE X

1:100

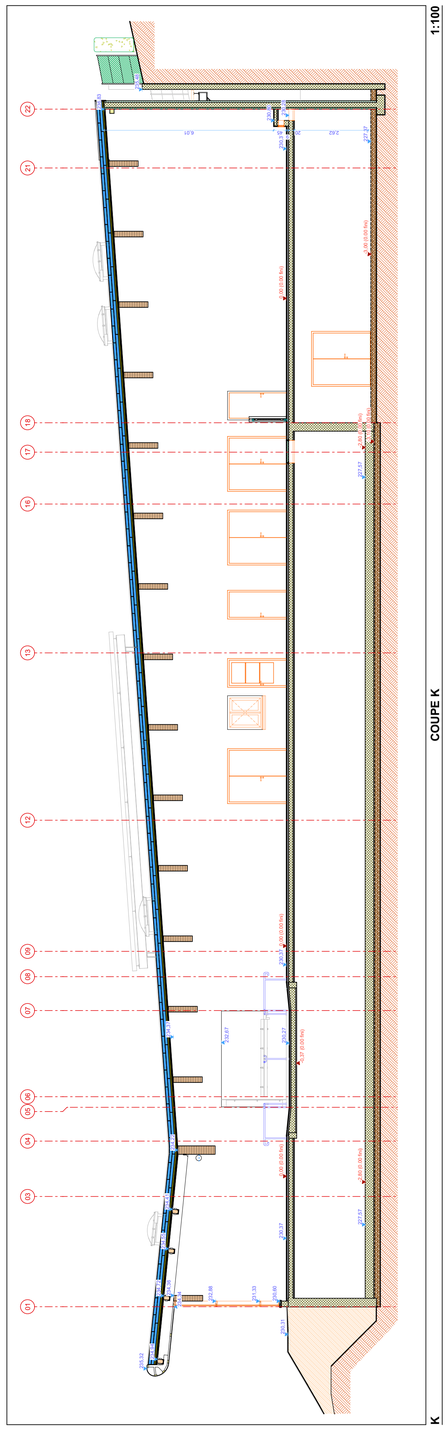

1:100

COUPE K

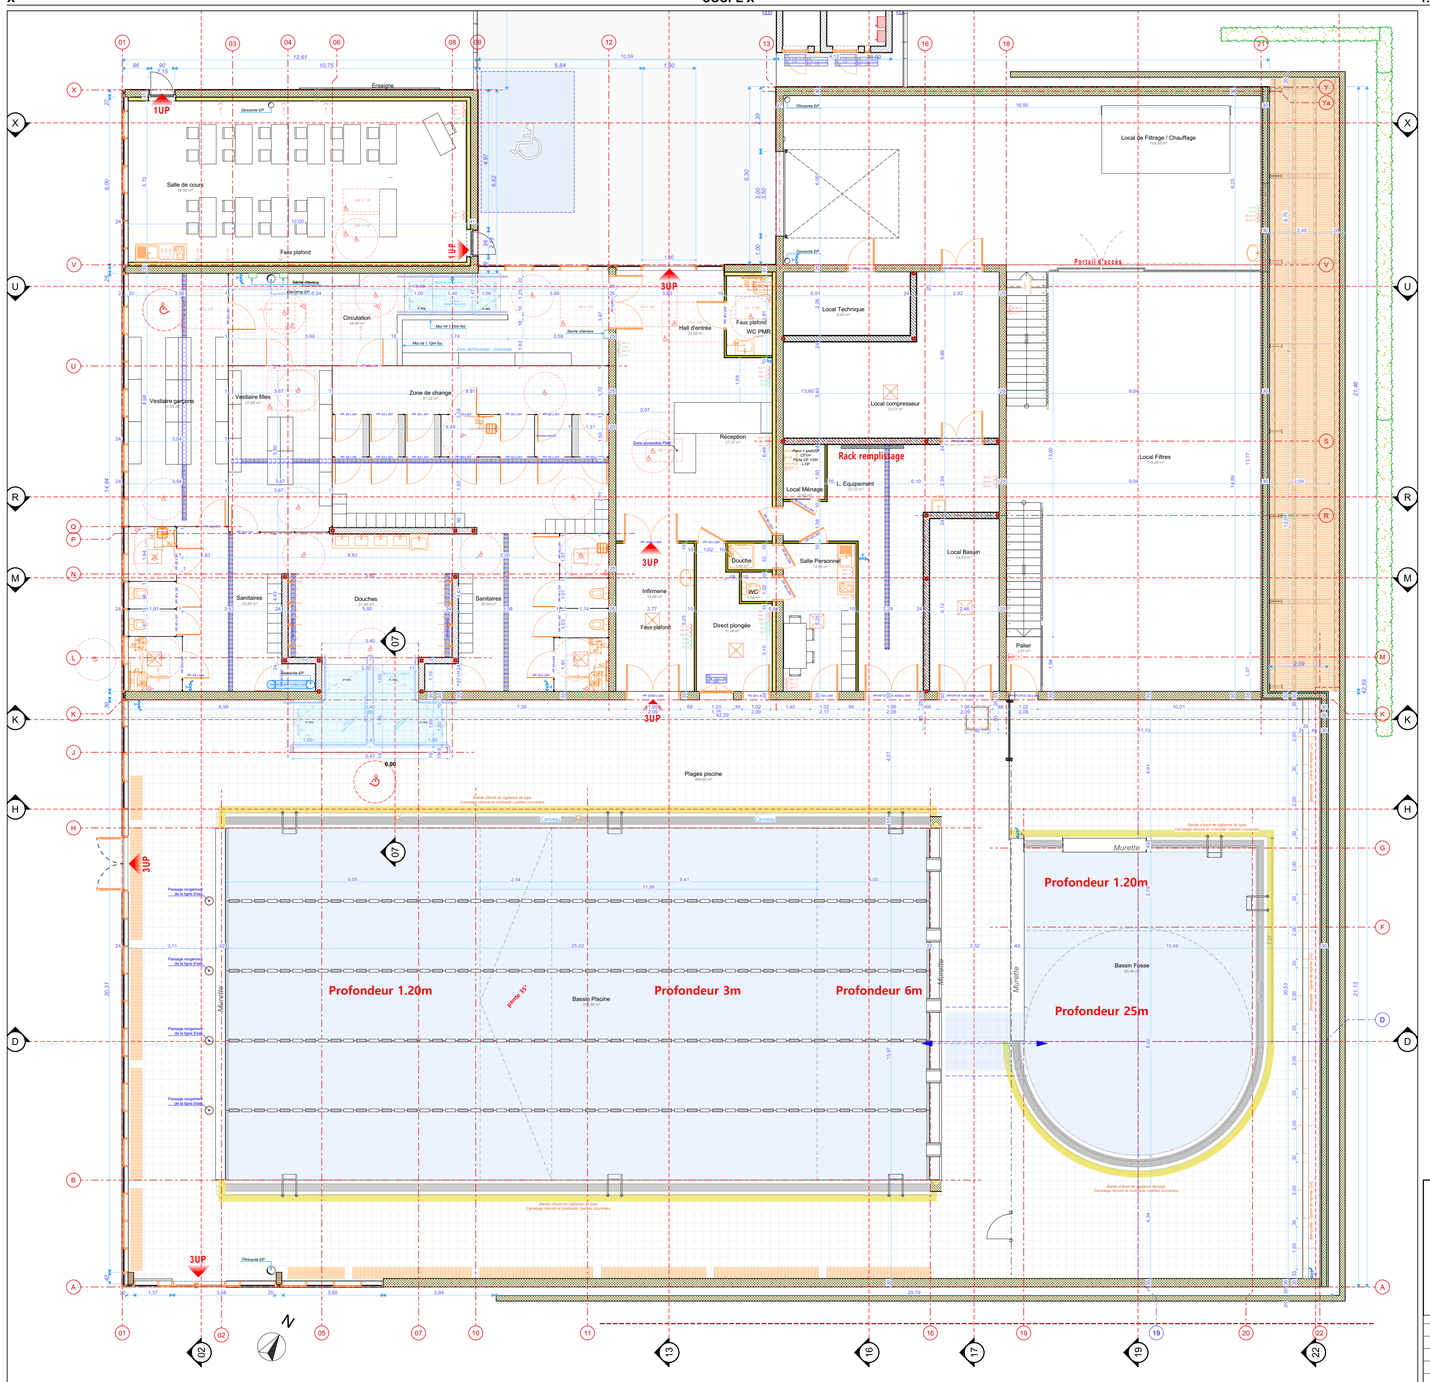

Cabrol & Beauvois
ARCHITECTES
ATELIER CABROL BEAUVOIS
81100 CASTRES

Réf : **22024**

Construction d'un centre d'entrainement et initiation à la plongée (P. 25m)

CASTRES SPORTS NAUTIQUES
49 RUE FREDERIC MISTRAL
81100 CASTRES

Dossier de consultation des entreprises :
Dossier de consultation des entreprises

Modifié le : 13/10/2022

DCE.3

Vue en plan : niv 0.00 - Coupes K, X

Echelle : **1:100**

Octobre 2022

RevID	ChID	Nom de changement	Date
01			13/10/2022

X:\AFFAIRES\W22024-CSN FOSSE A PLONGEE LAUTREC\W22024-PHASES_ETUDES_&_CHANTIER\W22024-4-PROW22024-PRO-Archicad\W22024-PRO_CSN_FOSSE_LAUTREC_24-10-2022.pln