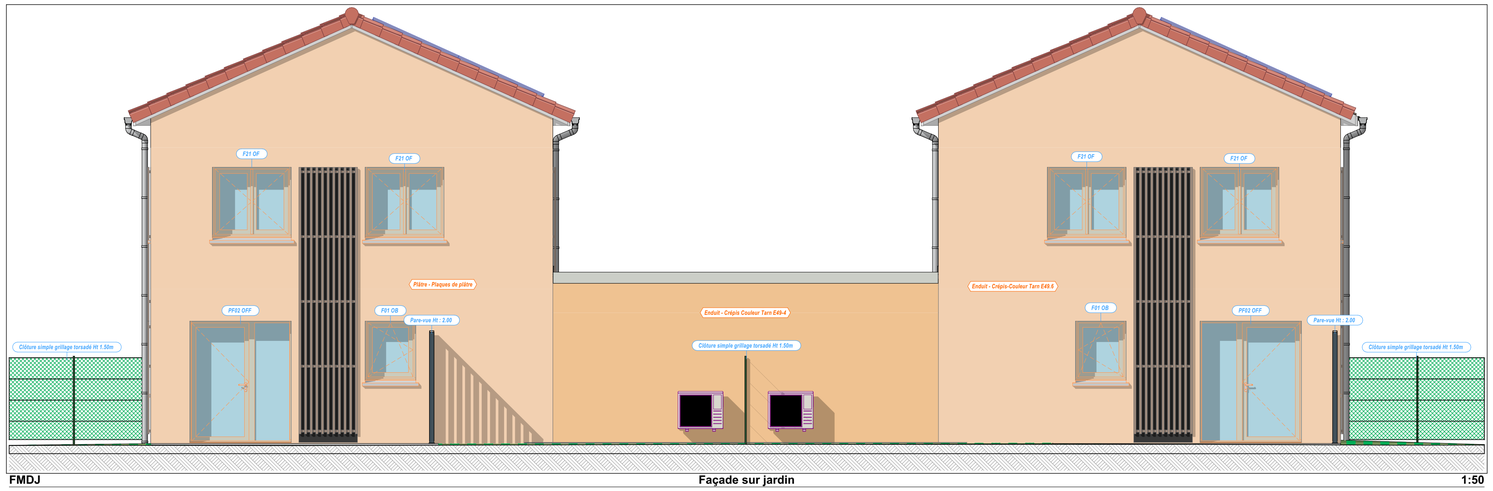

FMDJ **Façade sur jardin** **1:50**

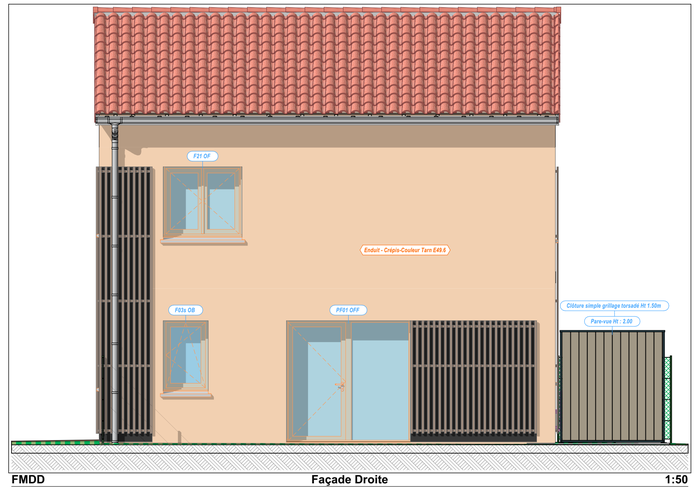

FMDD **Façade Droite** **1:50**

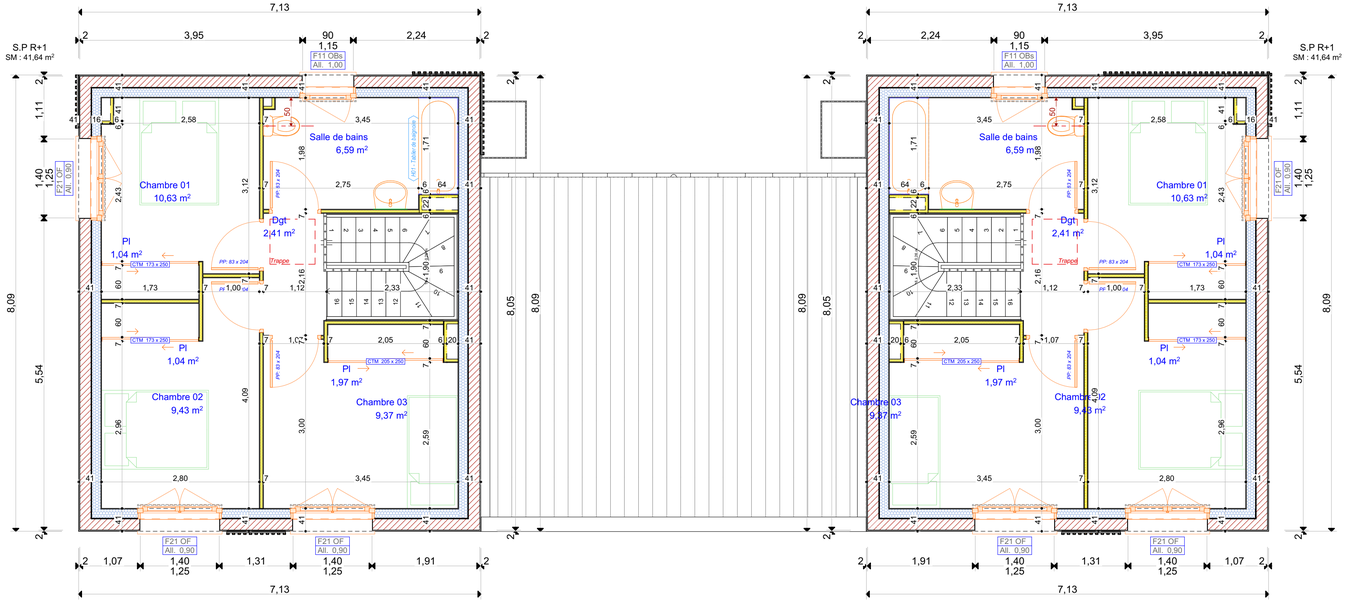

1. **Étage** **1:50**

Cabrol & Beauvois
ARCHITECTES
435, Rue Amiral Gatier, 81100 CASTRES

Réf : **21036** Réf Tarn Habitat : **Affaire n°21S0012**

Construction de 16 logements à "La Boulounnette" sur la commune de Giroussens

Référence dcadastrale : **000 ZL 164** - Surface de l'unité foncière (indicative) : **12 541 m²**

Permis de construire :

Maisons type 4 jumellées

Vues en plan de l'étage et façades

OFFICE PUBLIC DE L'HABITAT DU TARN
2 Rue Général Galliéni
siret : 278 100 011 00016
81 000 ALBI

Modifié le : 04/11/2022

PRO/DCE.6.2

Echelle : **1:50**

Novembre 2022

Visa maître d'ouvrage : **OFFICE PUBLIC DE L'HABITAT DU TARN**

Plan de principe non valable pour exécution

X:\AFFAIRES\W21036-TARN HABITAT-16 LOG GIROUSSENS\W21036-PHASES_ETUDES_&_CHANTIER\W21036-4-PRO-DCE\W21036-PRO-Archicad\W21036-PRO_TH_GIROURENS-29-08-2022.pln