




1. Étage 1:50

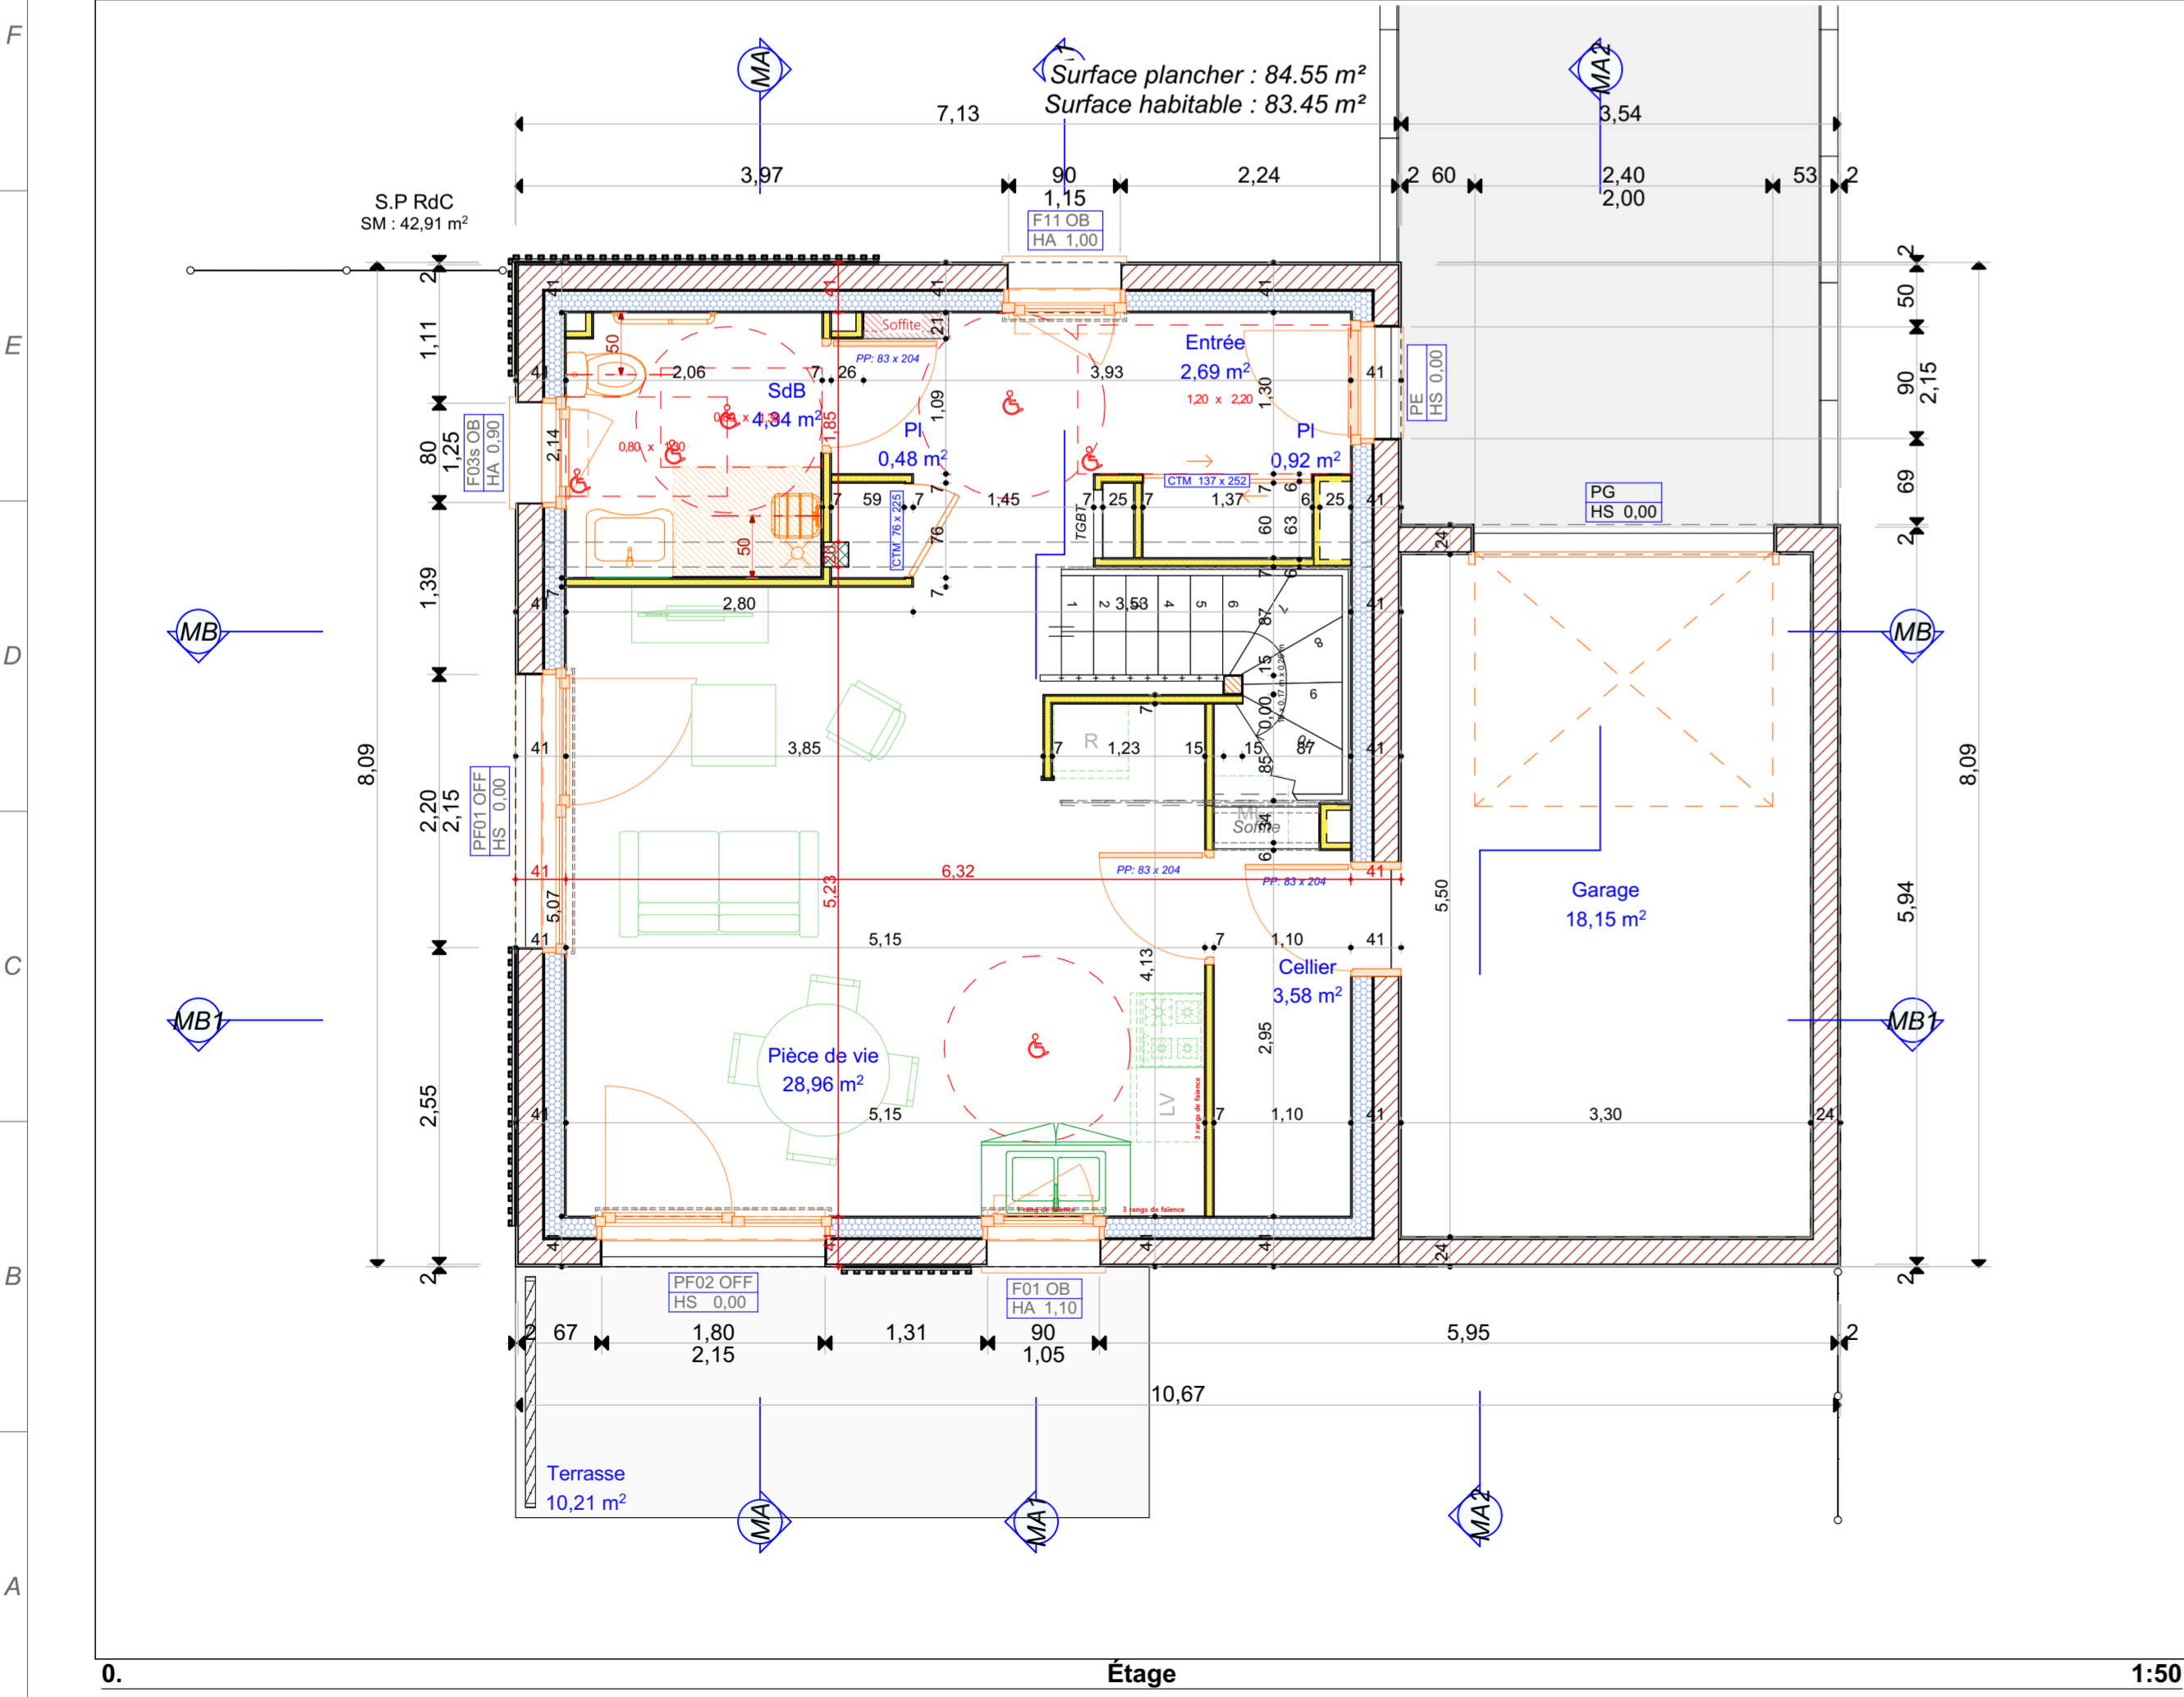


0. Étage 1:50

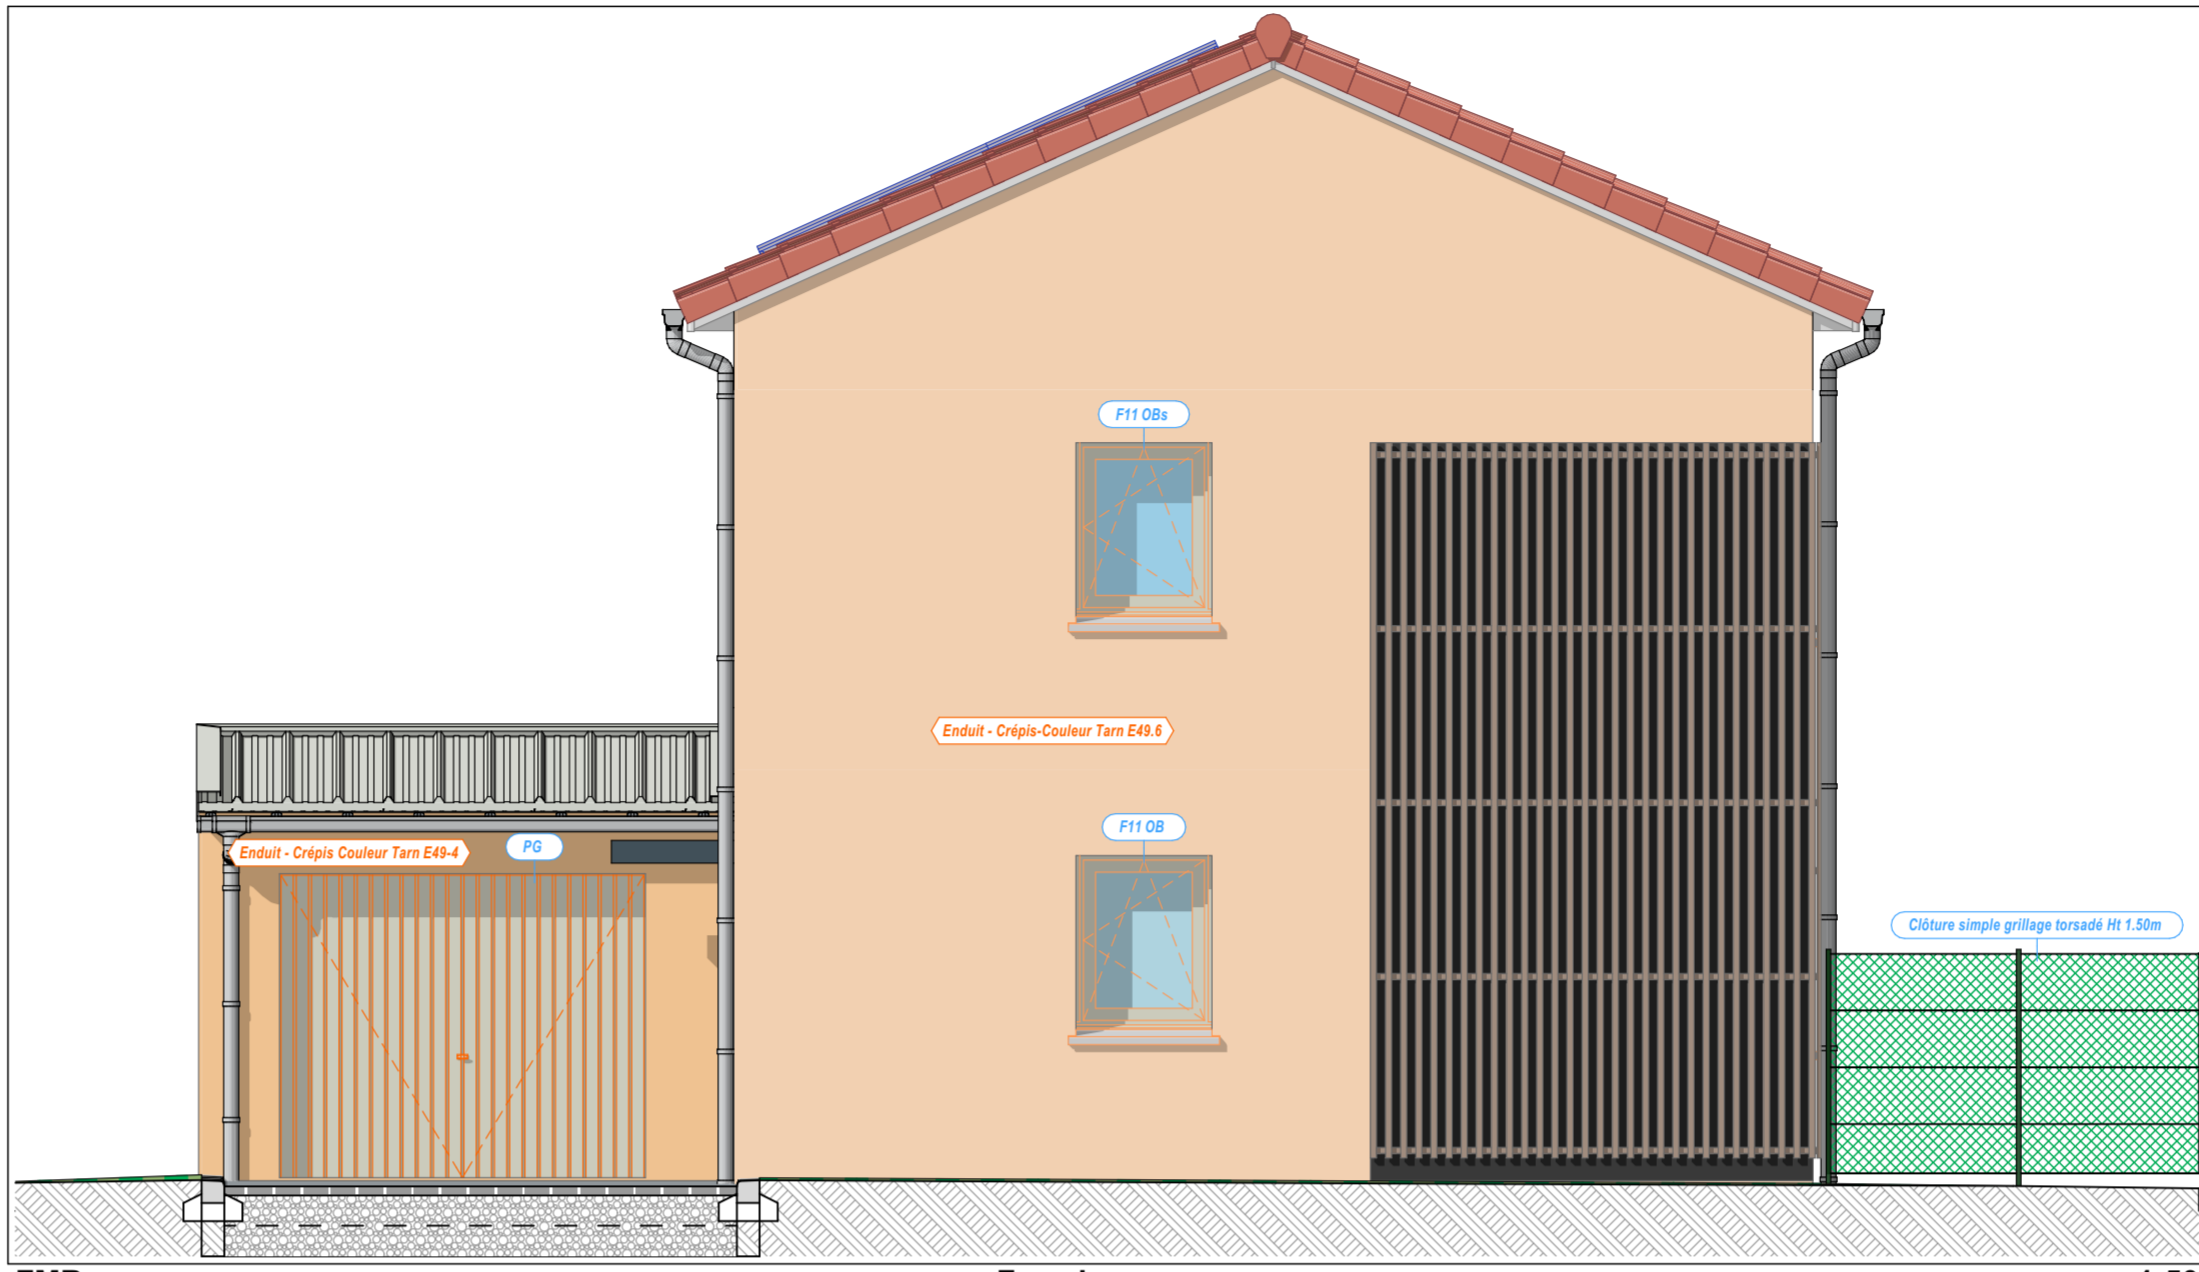


FMR Façade sur rue 1:50

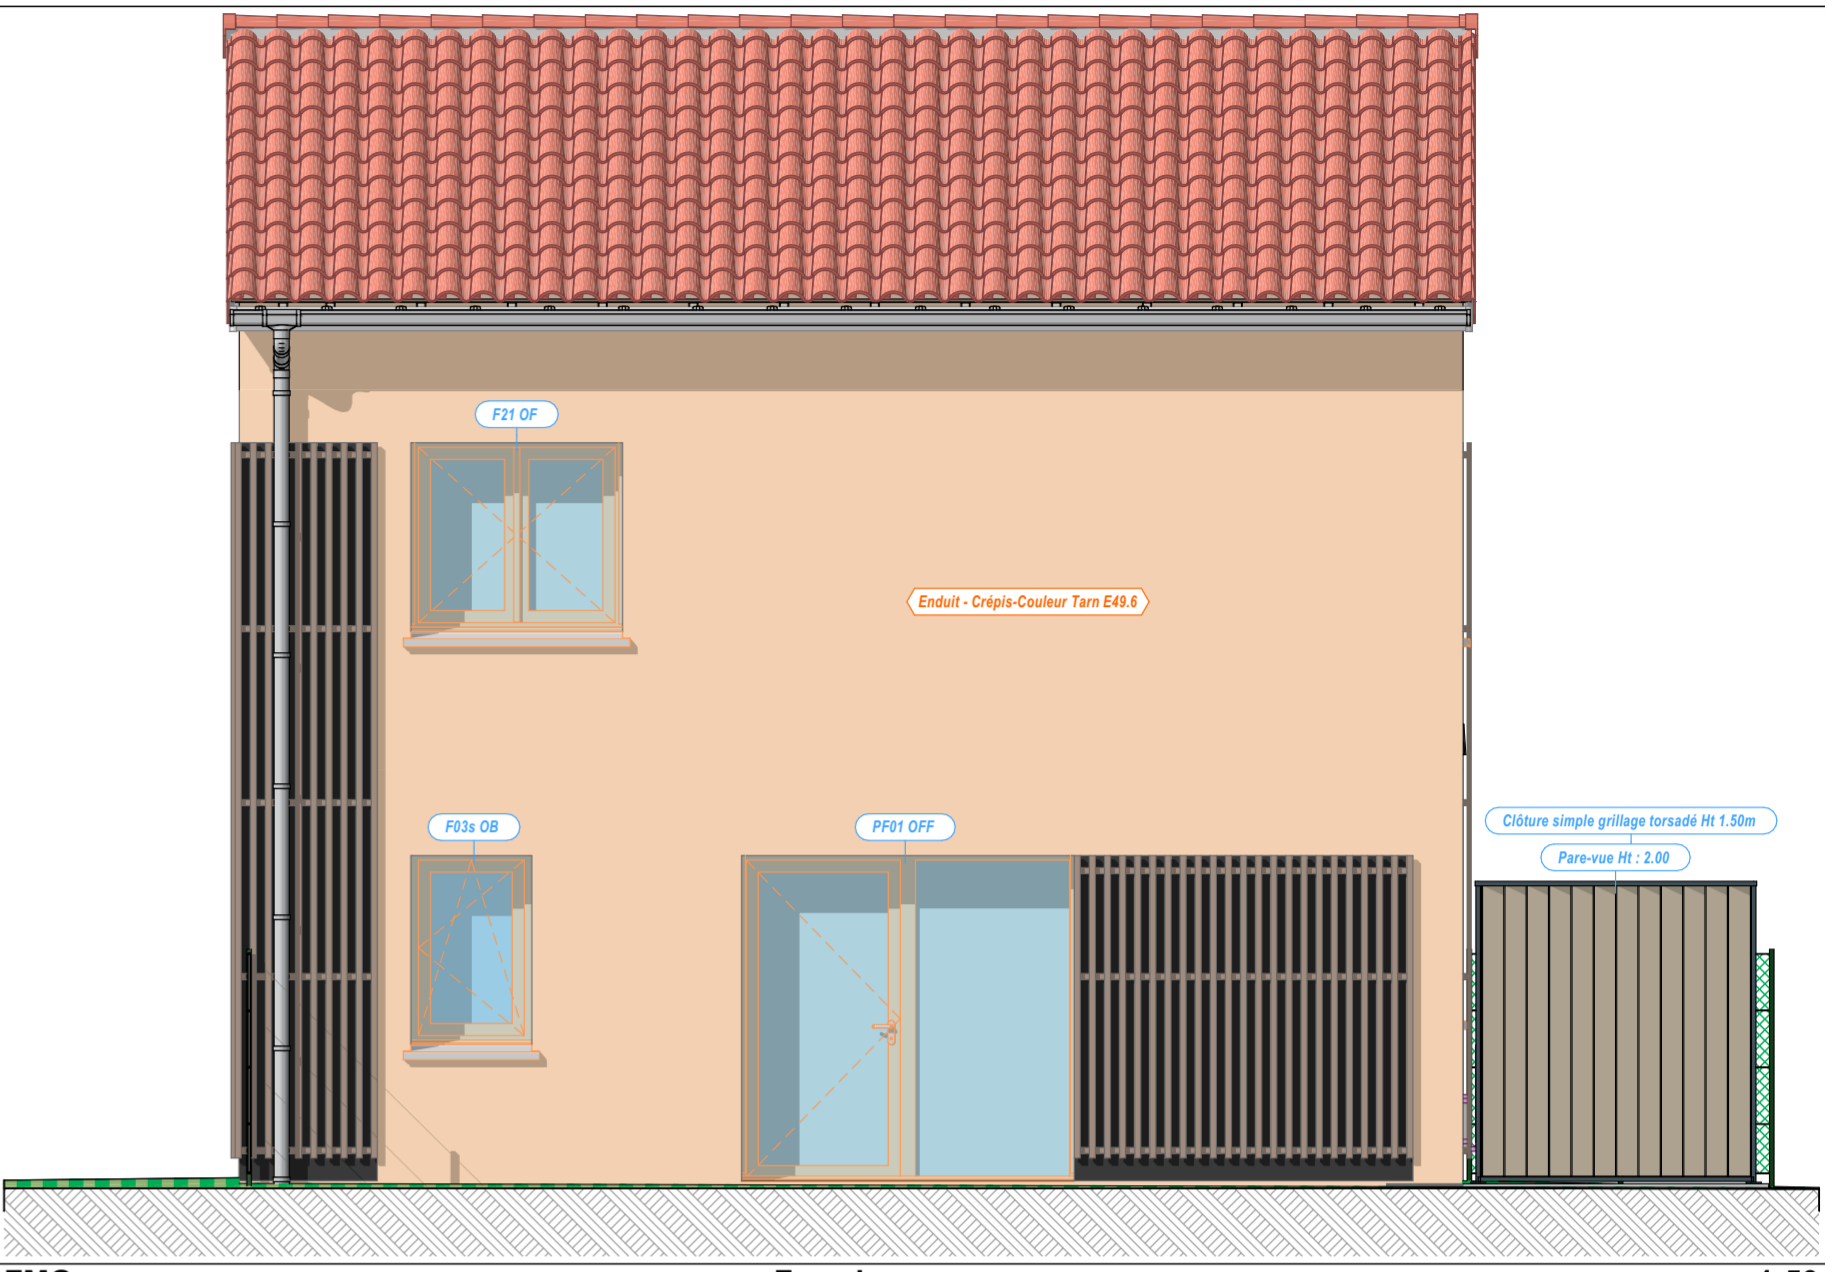


FMG Façade sur garage 1:50

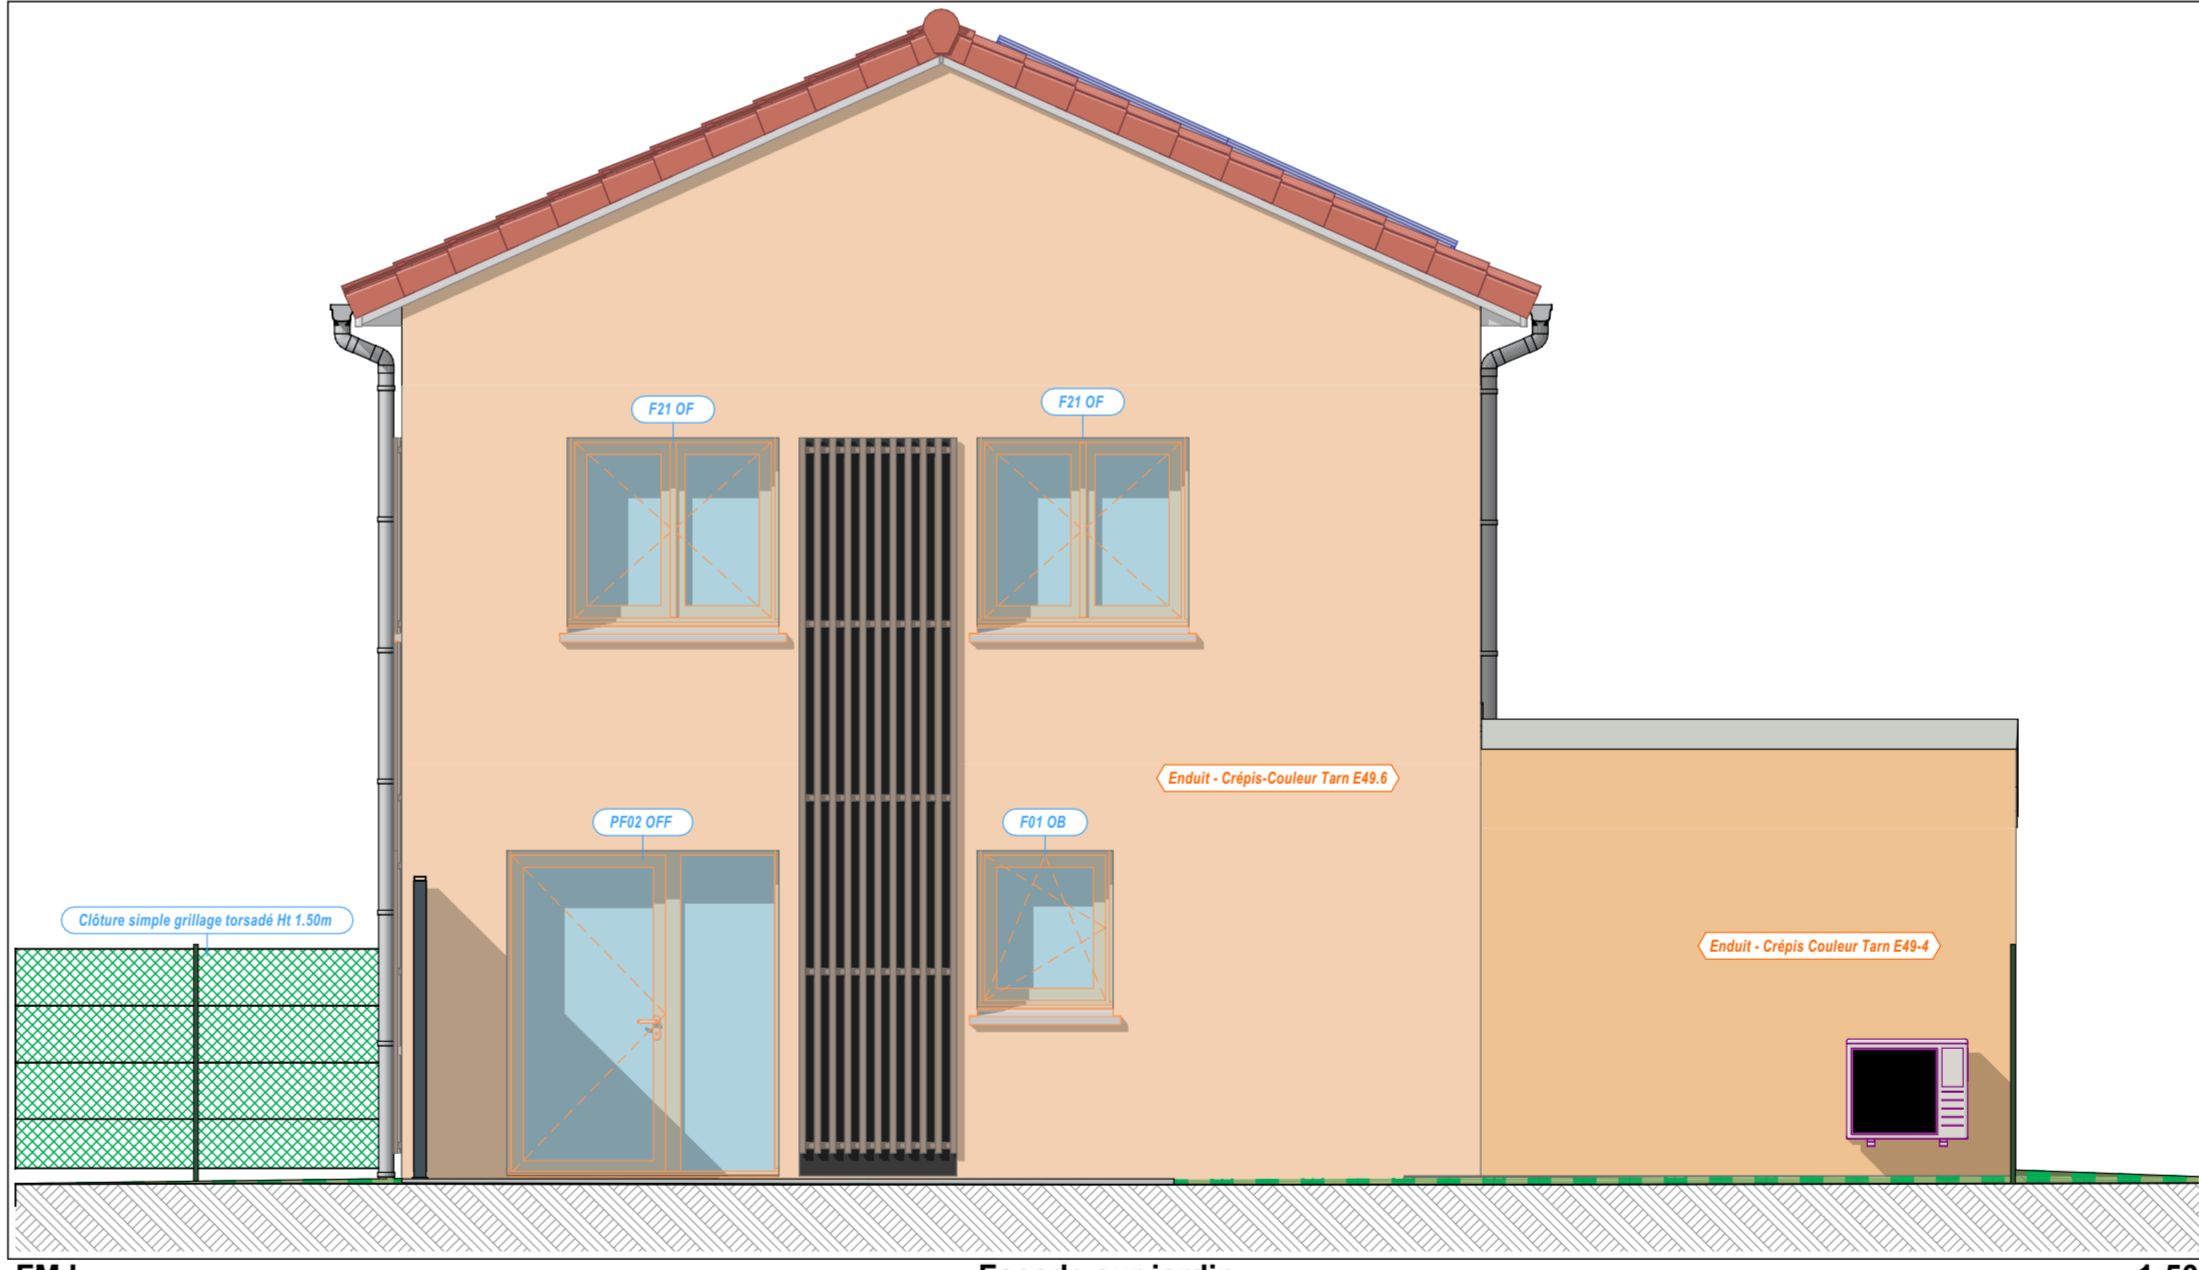

FMJ Façade sur jardin 1:50

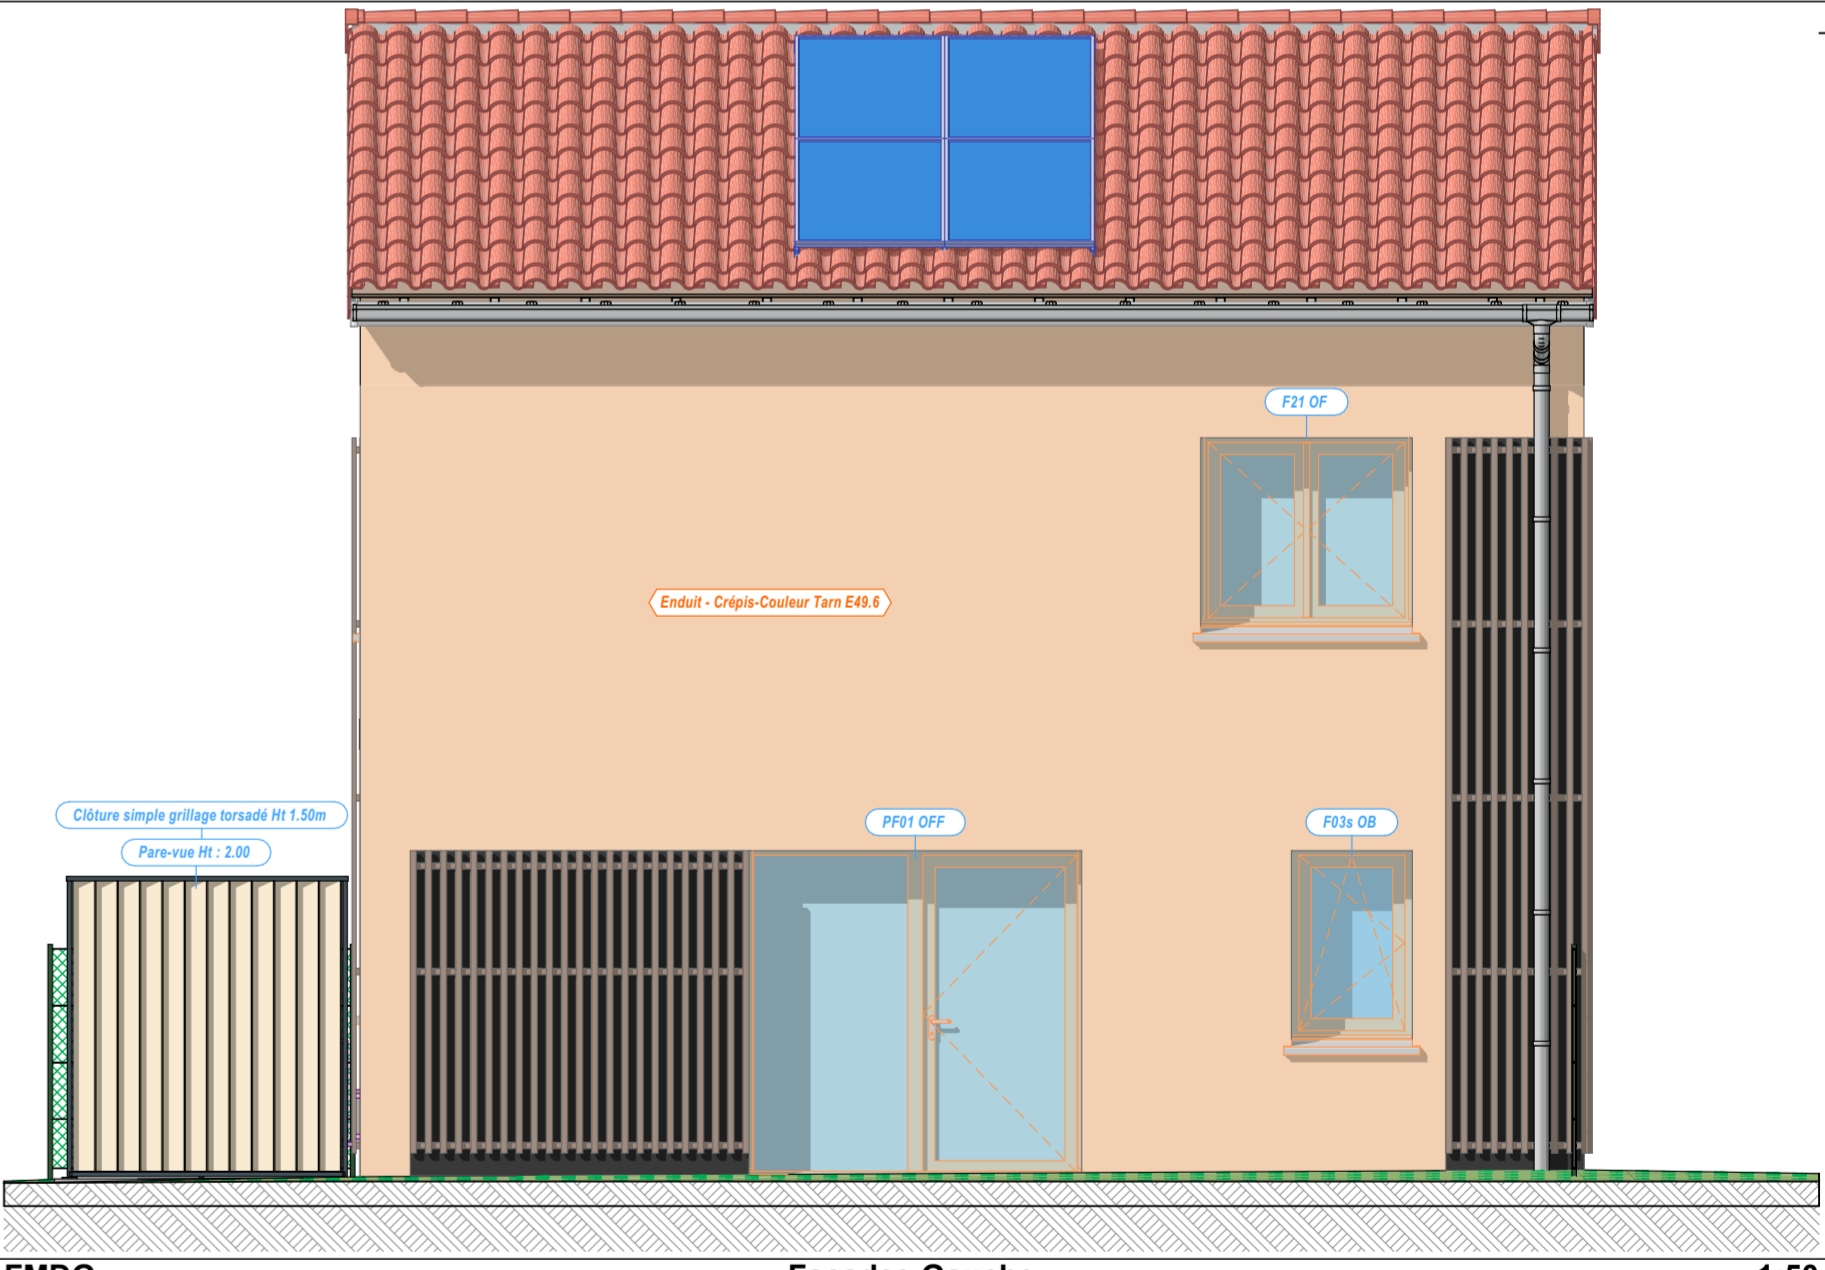

FMDG Façades Gauche 1:50

 Cabrol & Beauvois ARCHITECTES 410, Rue d'Alsace 91000 CASTRES	Ref : 21036 Ref Tarn Habitat : Affaire n°2150012 <b>Construction de 16 logements à "La Boulounette" sur la commune de Giroussens</b> Référence cadastrale : 000 ZI 164 Surface de l'unité foncière indicative) 12 541 m² Permis de construire : Maison type 4 seule Vues en plan et façades	OFFICE PUBLIC DE L'HABITAT DU TARN 2 Rue Général Gallieni siret : 278 100 011 00016 81 000 ALBI Modifié le : 04/11/2022 <b>PRO/DCE.5.1</b> Echelle : 1:50 Novembre 2022
	Visa maître d'ouvrage : OFFICE PUBLIC DE L'HABITAT DU TARN	

Plan de principe non valable pour exécution

X:\AFFAIRE\21036-TARN-HABITAT-16 LOG GIROUSSENS\21036-PHASES-ETUDES-& CHANTIER\21036-4-PRO-DCE\21036-PRO-Arch\caw\21036-PRO\_TH\_GIROUSSENS-29-08-2022.pdf