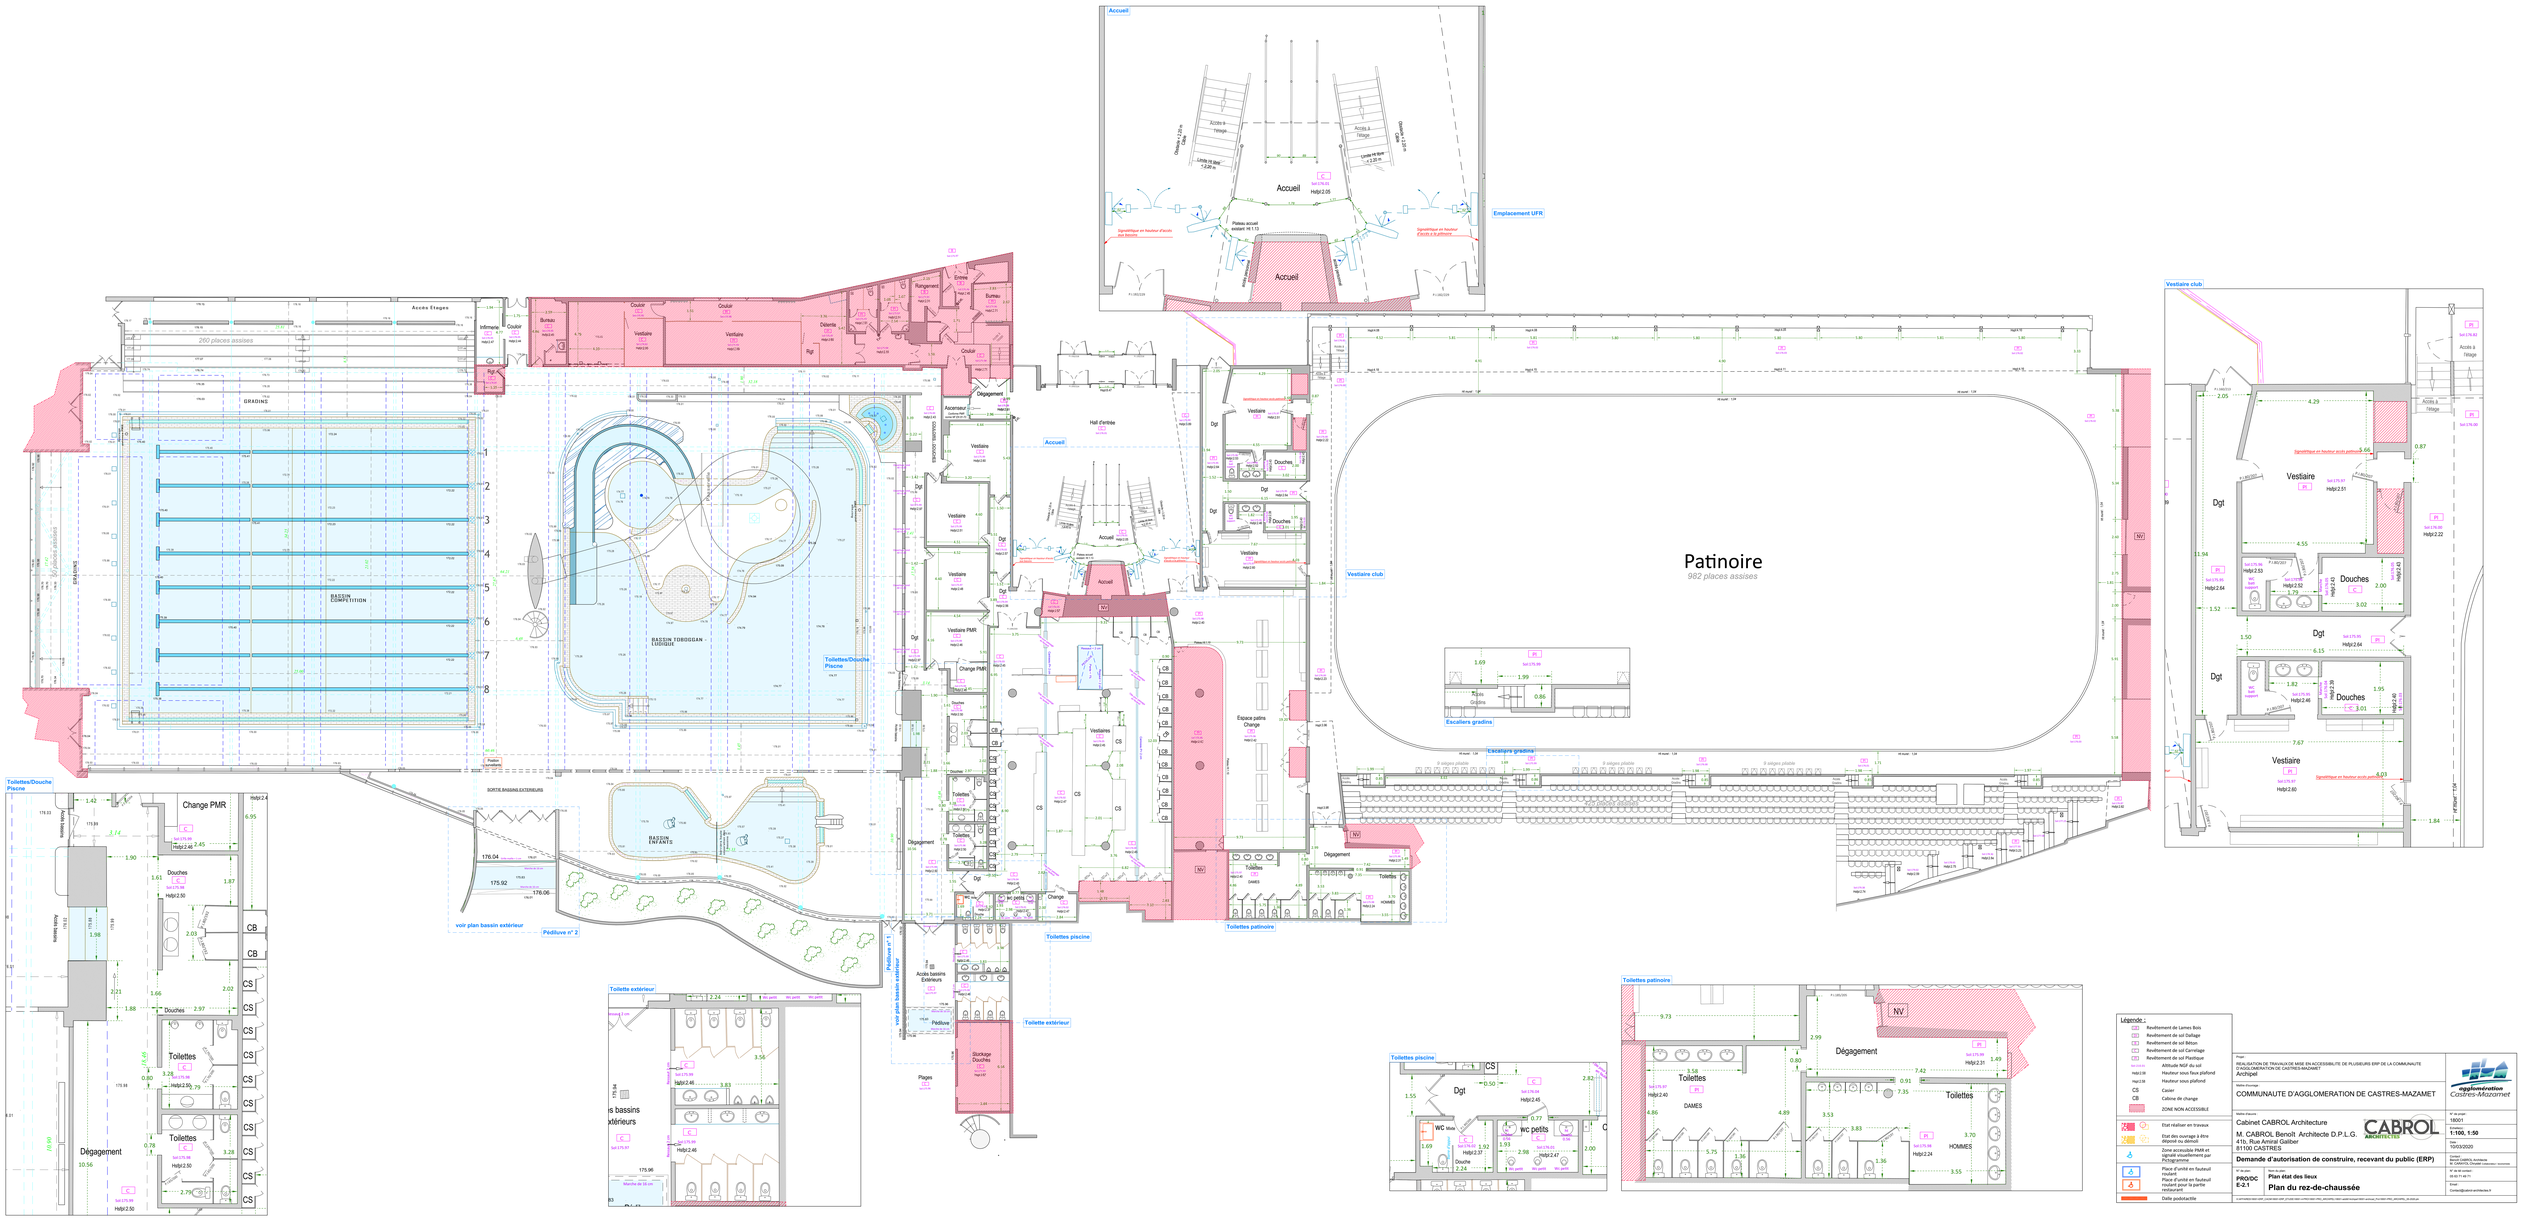

Légende :

- Revêtement de Lames Bois
- Revêtement de sol Dallage
- Revêtement de sol Béton
- Revêtement de sol Carrelage
- Revêtement de sol Plastique
- Hnb1.00 Altitude NGF du sol
- Hsp2.50 Hauteur sous faux plafond
- Hsp2.50 Hauteur sous plafond
- CS Casier
- CB Cabine de change
- ZONE NON ACCESSIBLE
- Etat réaliser en travaux
- Etat des ouvrage à être traiter ou abimer
- Zone accessible PMR et cheminement conseiller par Pictogramme
- Place d'unité en fauteuil roulant
- Place d'unité en fauteuil roulant de la partie restaurant
- Dalle podotactile

Projet
REALISATION DE TRAVAUX DE MISE EN ACCESSIBILITE DE PLUSIEURS ERP DE LA COMMUNAUTE D'AGGLOMERATION DE CASTRES-MAZAMET
Architecte

Maître d'ouvrage
COMMUNAUTE D'AGGLOMERATION DE CASTRES-MAZAMET

Maître d'œuvre
Cabinet CABROL Architecture
M. CABROL Benoît Architecte D.P.L.G.
41b, Rue Amiral Galiber
81100 CASTRES

Demande d'autorisation de construire, recevant du public (ERP)

N° de plan: PROJDCE-2.1
Nom du plan: **Plan état des lieux**
Plan du rez-de-chaussée

N° de projet: 18001
Echelle: 1:100, 1:50
Date: 10/03/2020
Dessiné: BC/LAURETTE/L.Architecte
Vérifié: BC/LAURETTE/L.Architecte/Architecte-Technicien
N° de tél. architecte: 05 63 71 44 44
Email: Contact@cabrol-architecte.fr

C:\Users\BENOIT\Desktop\CABROL\Projets\2020\20001 - CAMBOUNET\Dossier Technique\20001_PROJDCE-2.1_Plan état des lieux_Plan du rez-de-chaussée.dwg