


Etat des lieux




Etat projeté



Etat des lieux

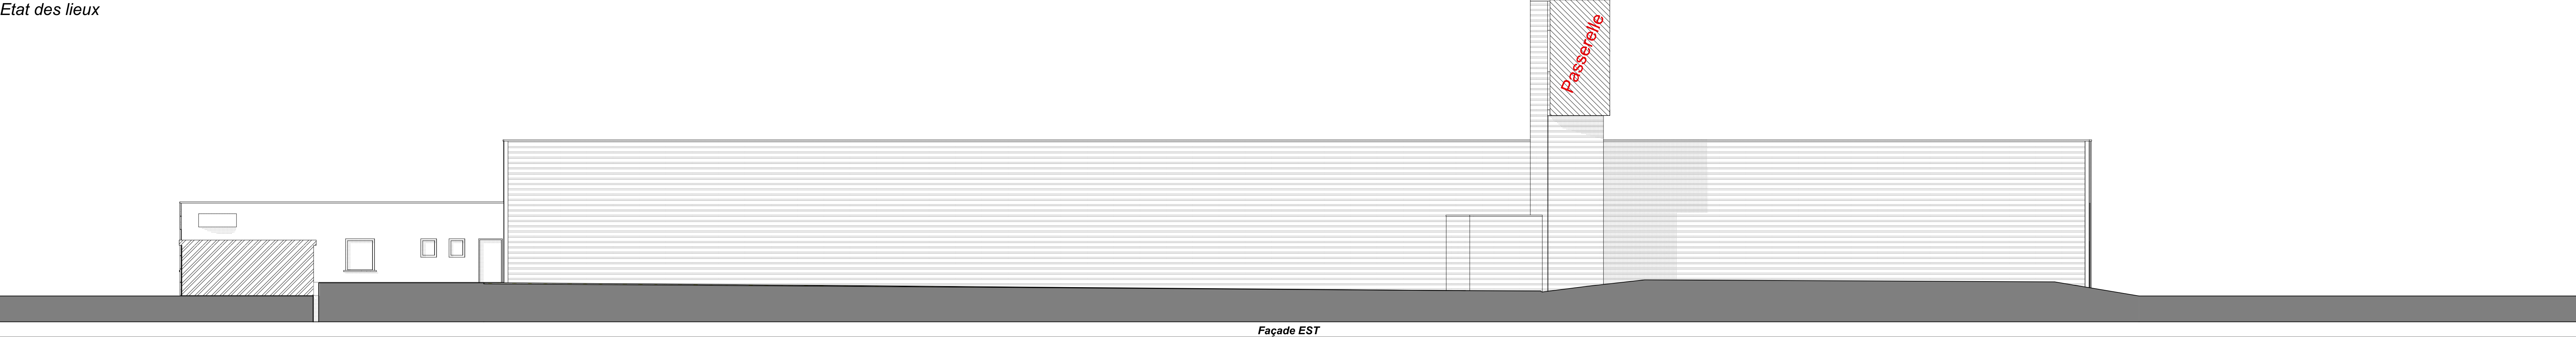


Etat projeté

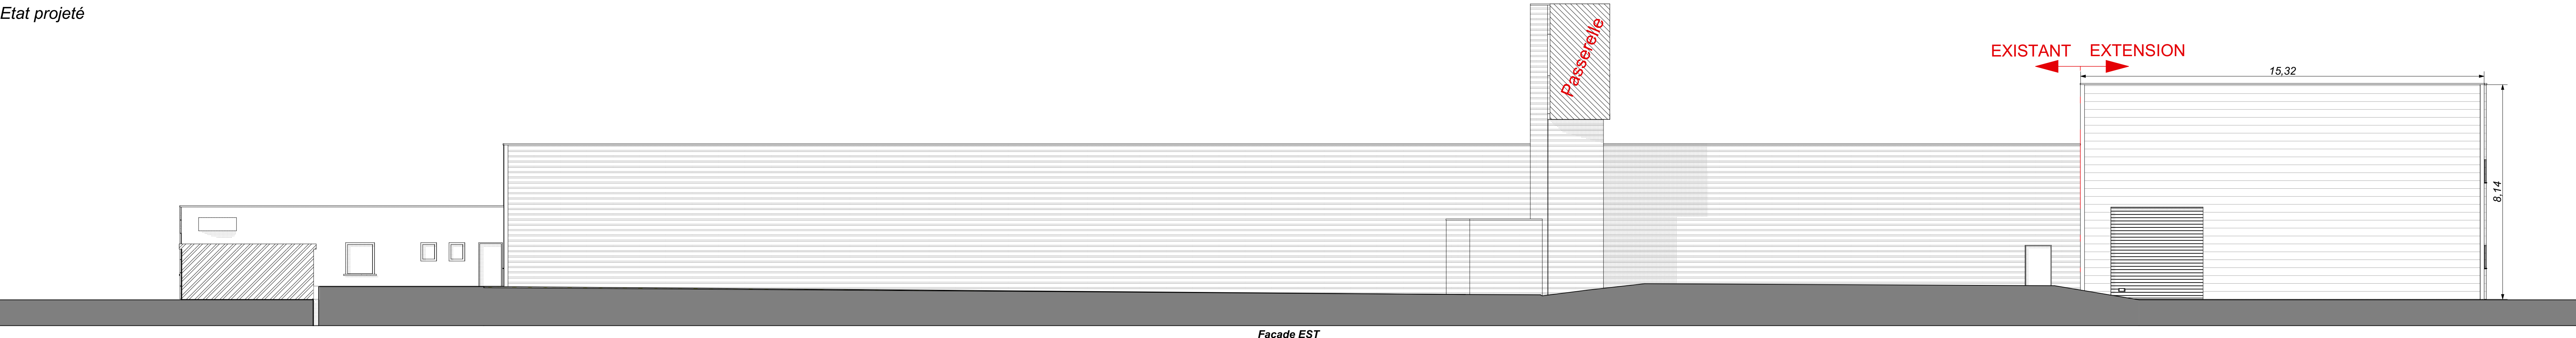


Etat des lieux




Etat projeté

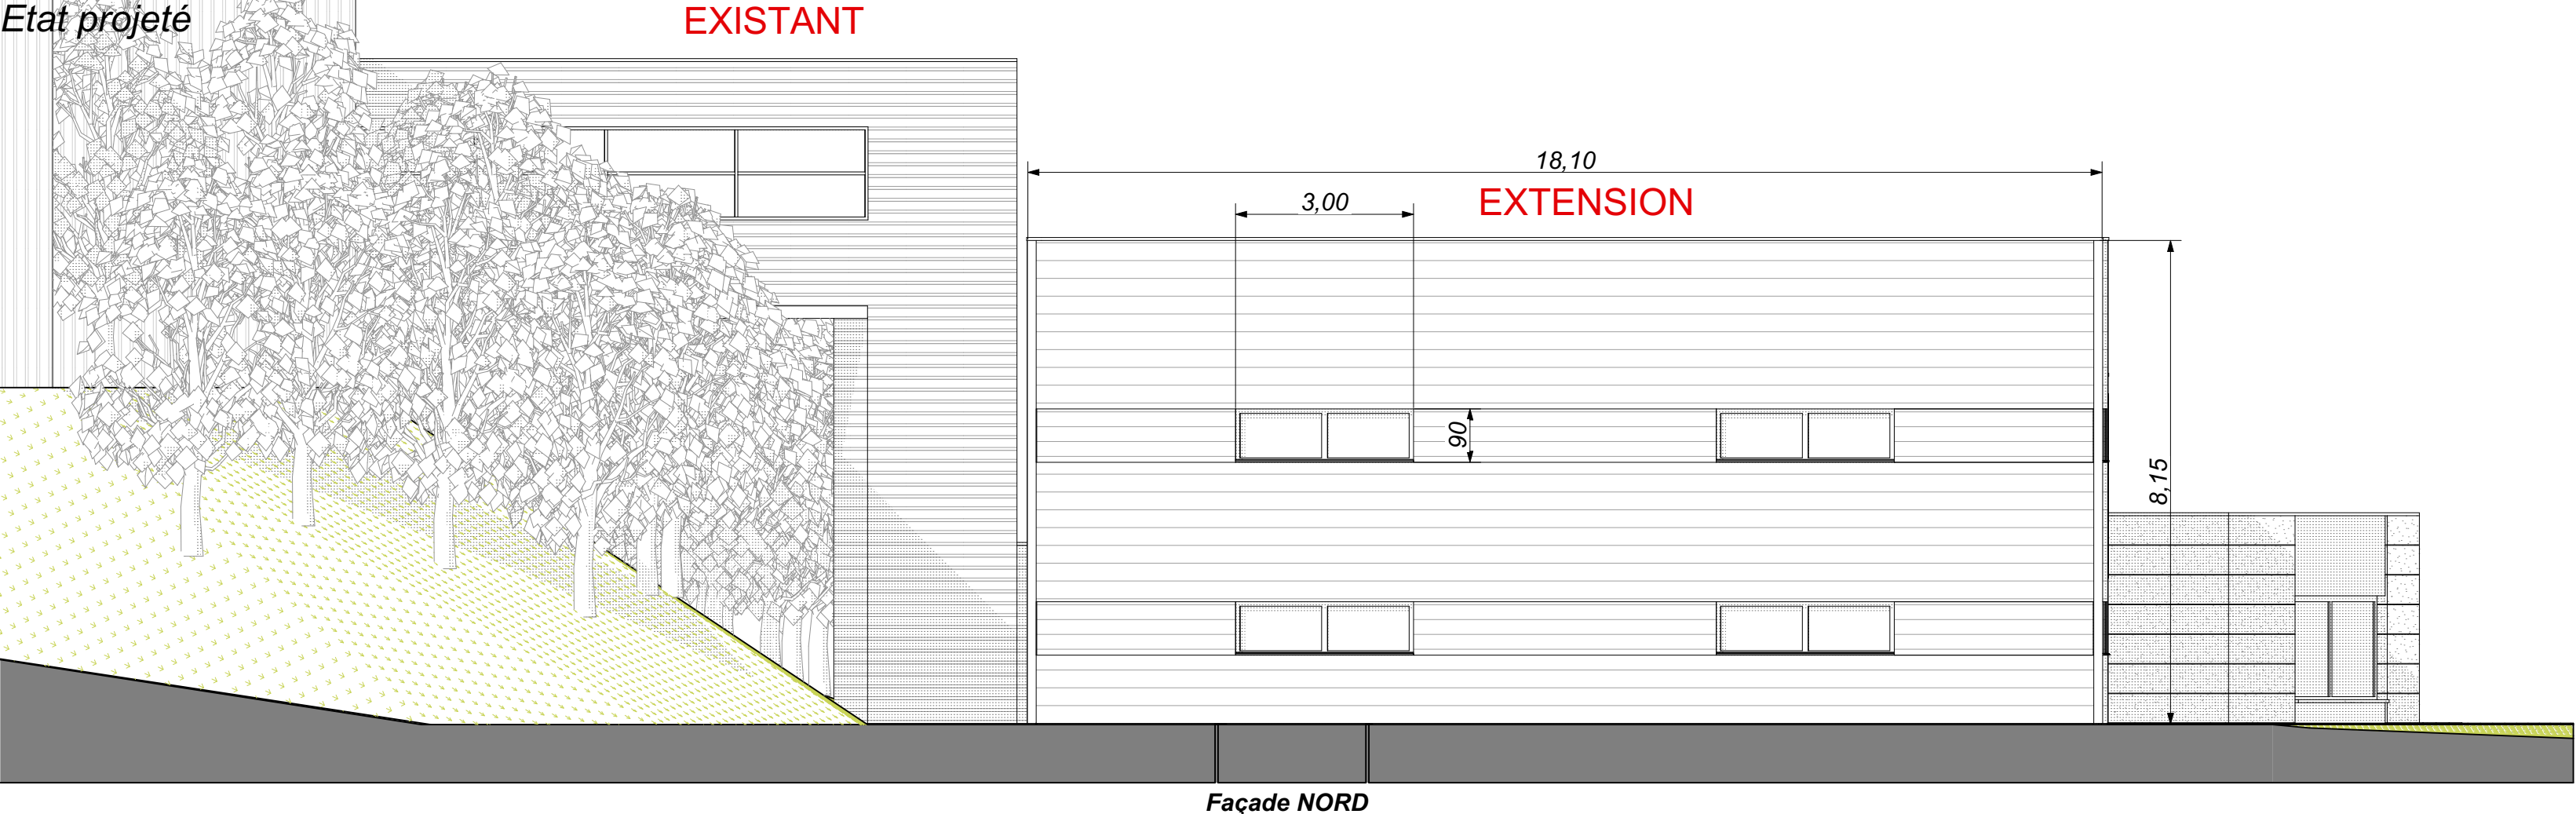

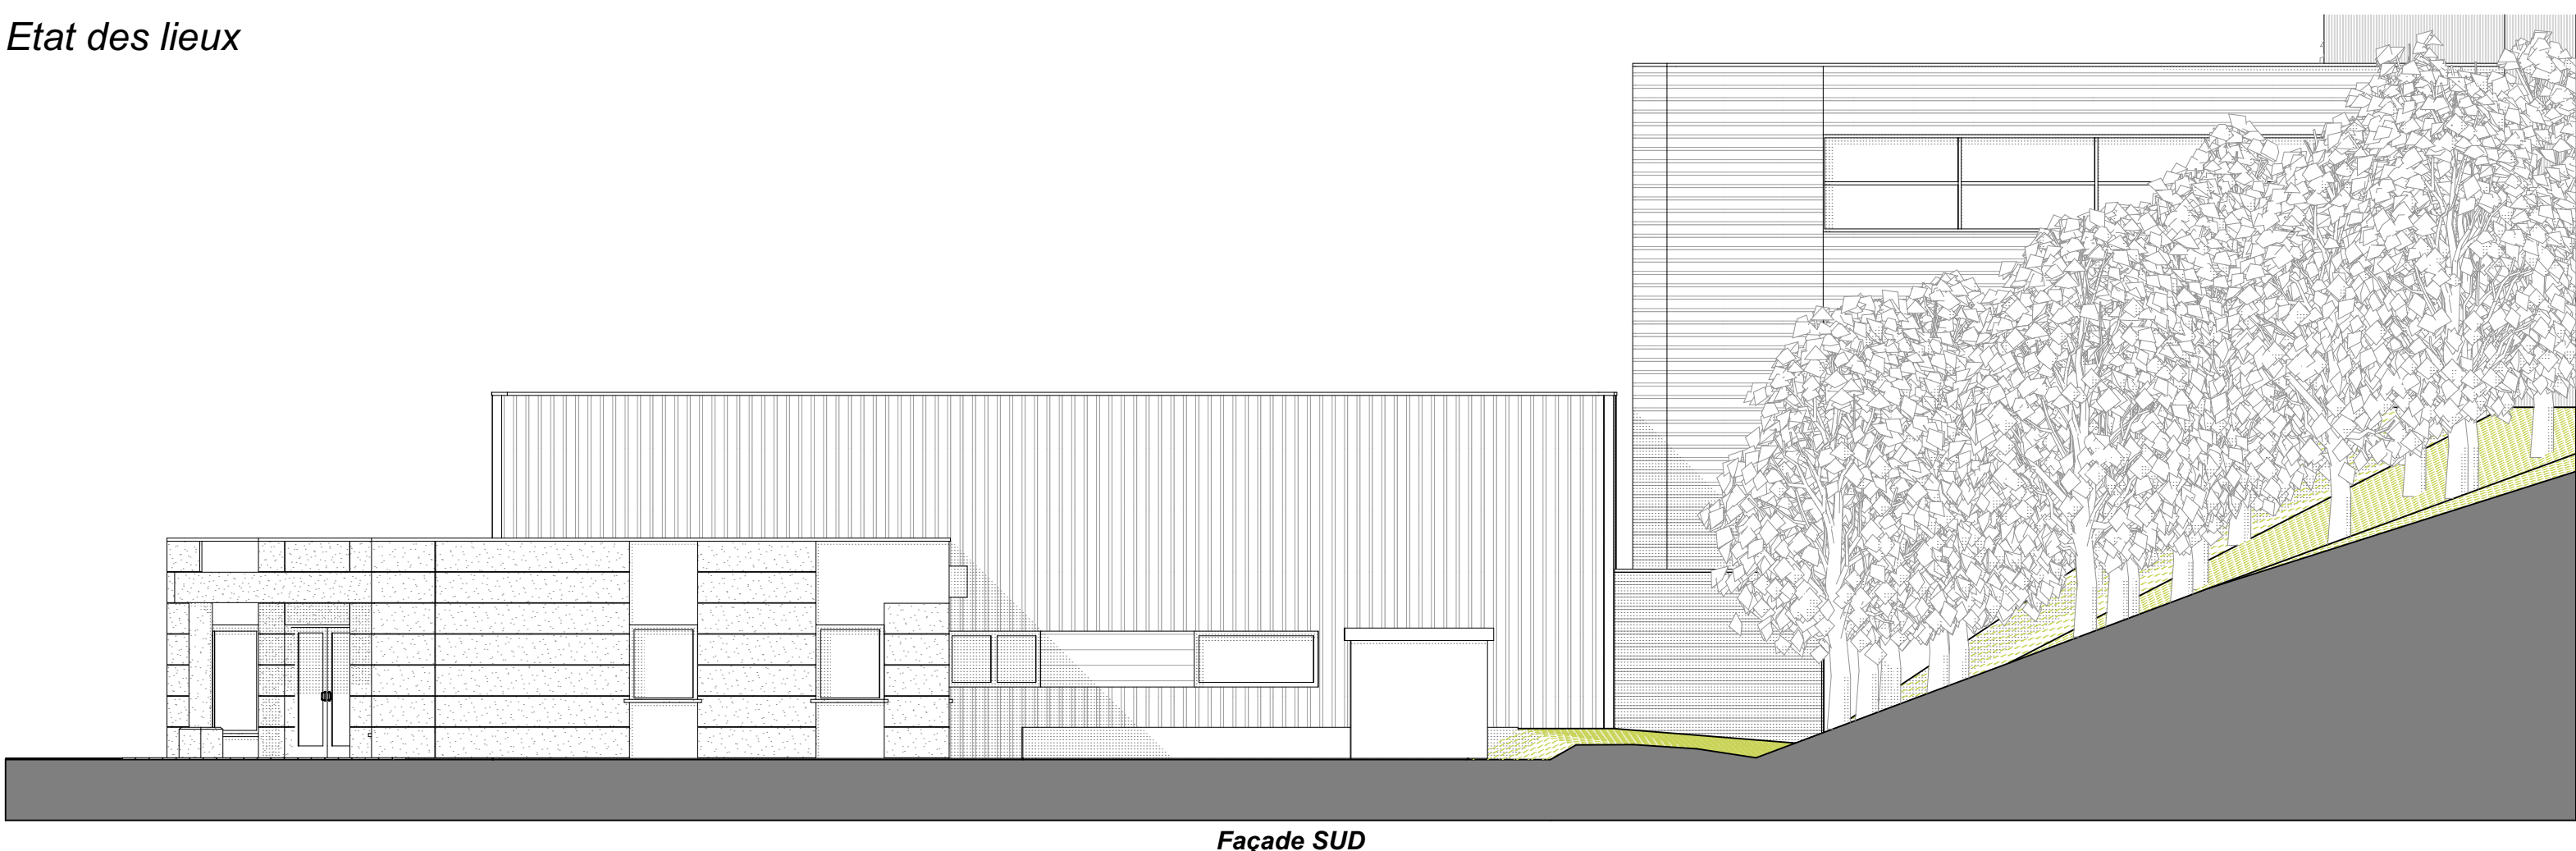

Etat des lieux

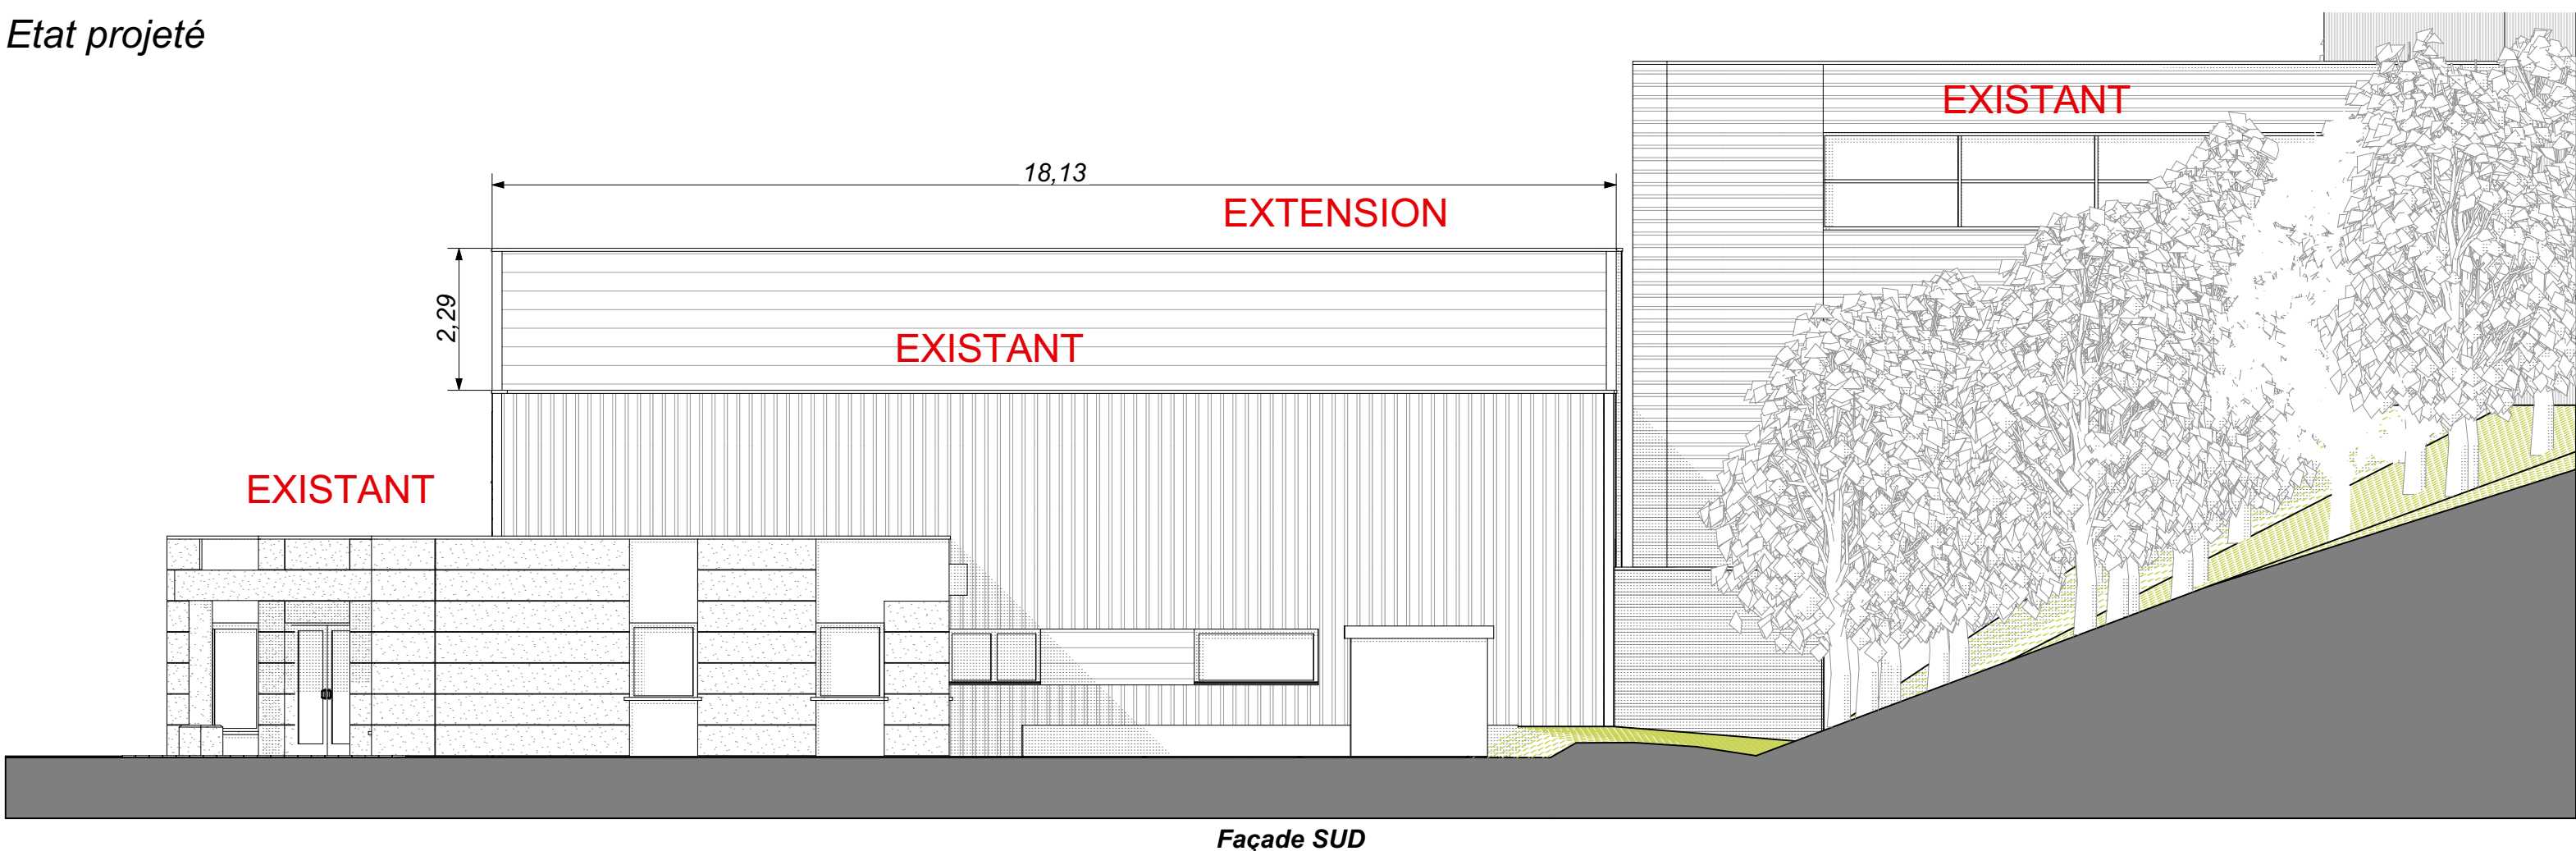

Etat projeté



Adresse		
Extension d'une unité de production d'abrasifs		
Maître d'ouvrage		N° de projet : 20010
ABRASIFS JACQUES GALINIER LD LA ROCQUE - 81210 LACROUZETTE		Echelle : 1:100
Maître d'œuvre		Date : 18/02/2021
Cabinet CABROL Architecte		
M. CABROL Benoît Architecte D.P.L.G. 41b, Rue Amiral Galiber - 81100 CASTRES		
Phase de projet		Contact :
Demande de permis de construire		Benoît CABROL, Architecte M. CABROL, Chargé commercial - économie
N° de plan :	Nom du plan :	N° de tel contact :
PC.5	Plan des façades	06 55 71 48 71
		Email :
		Contact@cabrol-architectes.fr
<small>Le présent document JACQUES GALINIER ABRASIFS est un document d'information. Il est à l'usage des clients et des partenaires. Il est à l'usage des clients et des partenaires. Il est à l'usage des clients et des partenaires.</small>		