


B/C

Coupe B/C


1:50

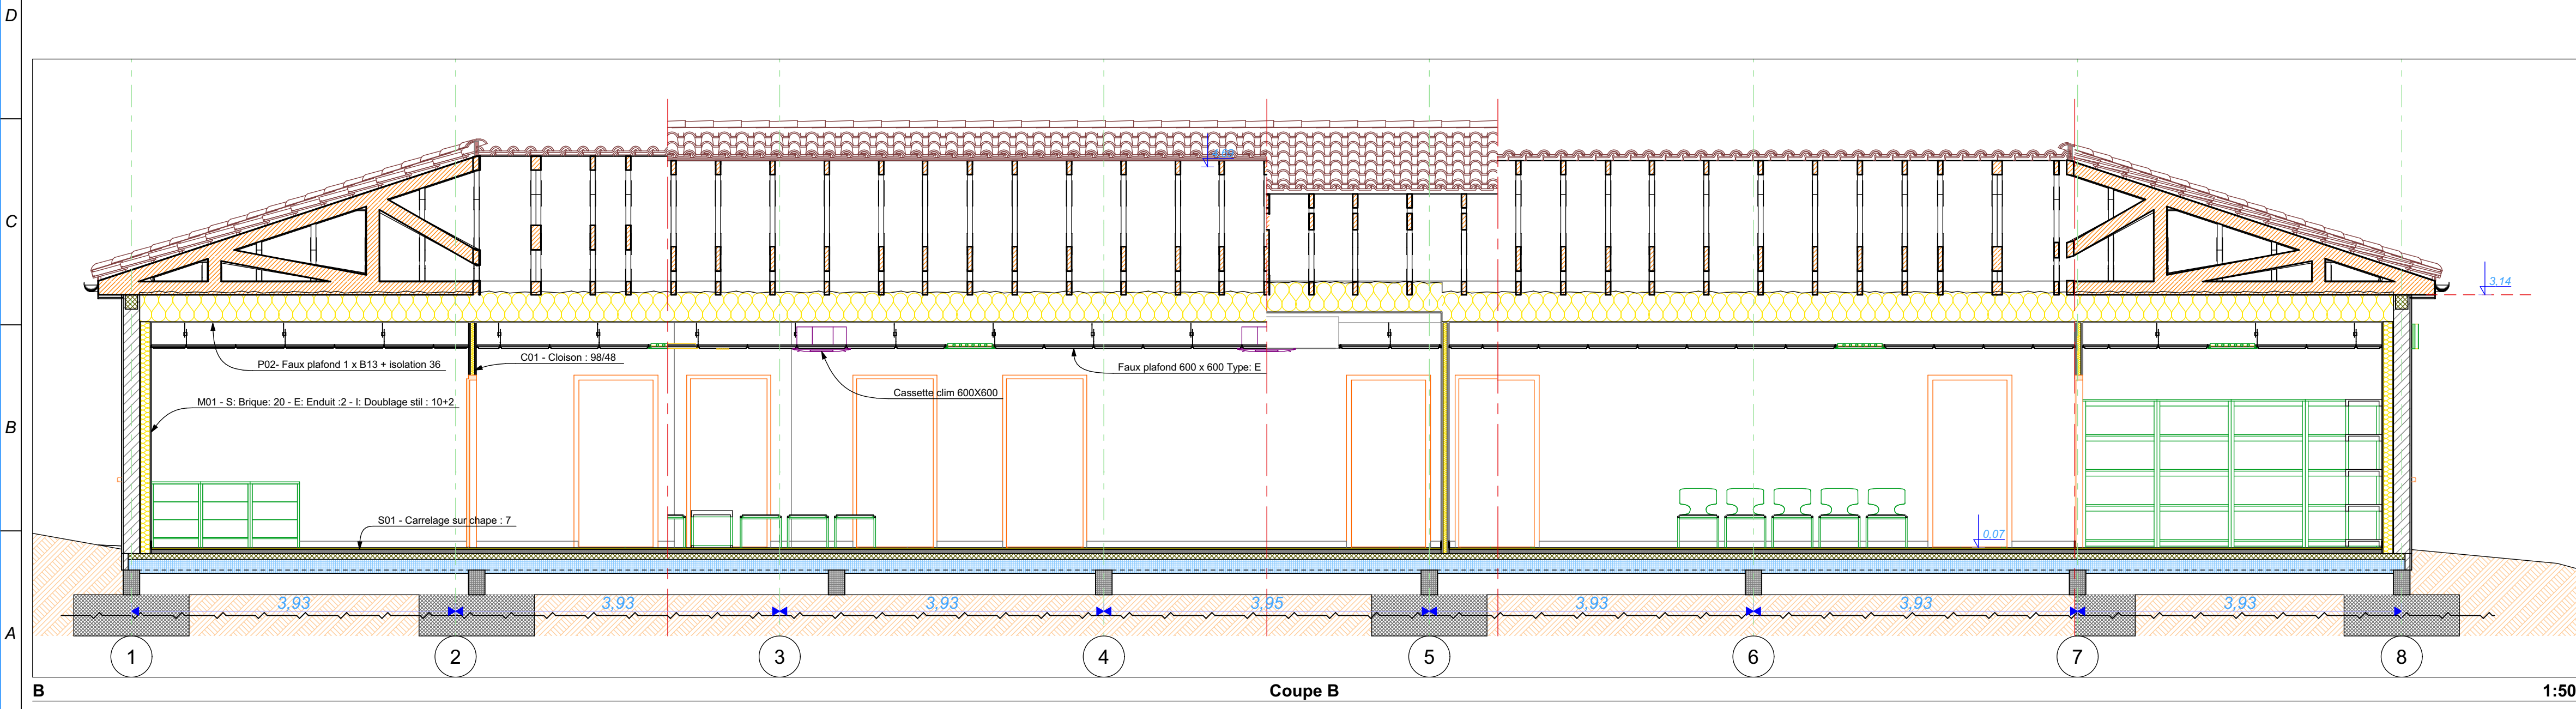

B

Coupe B

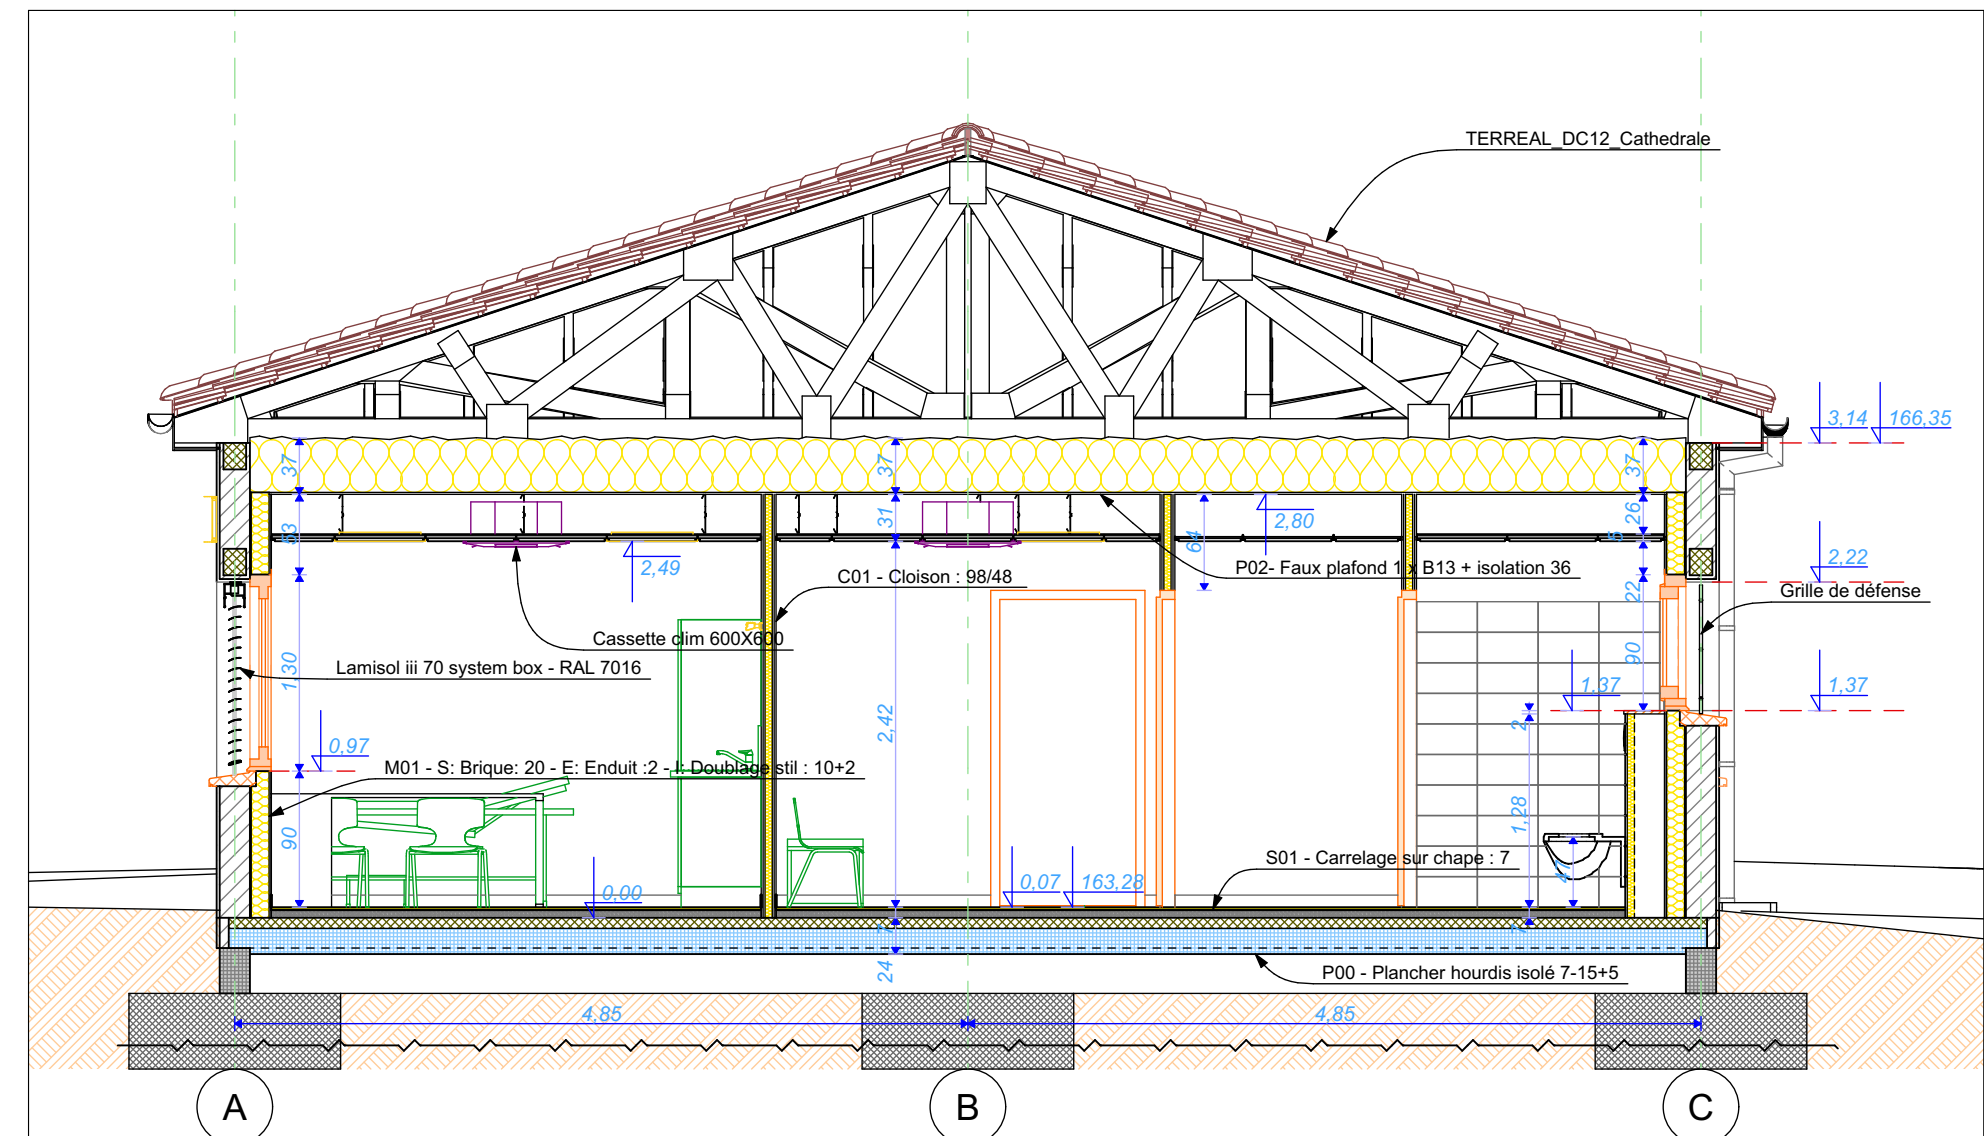

1:50



3/4

Coupe 3/4

1:50

Projet : Construction d'une Maison de santé pluridisciplinaire sur la commune de Lescure d'Albigeois		
Maitre d'ouvrage: Mairie de Lescure d'Albigeois 14, avenue de l'Hermet 81380 Lescure d'Albigeois		
Maitre d'œuvre :  CABROL Architectes 41b, Rue Amiral Galiber 81100 CASTRES		N° de projet : 19034
		Echelle(s) : 1:50
		Date : 13/01/2021
Dossier de consultations des Entreprise		
N° de plan: PRO/ DCE. 6	Nom du plan: Coupes B, B/C, 3/4	N° de tel contact : 05 63 71 49 71
		Email : Contact@cabrol-architectes.fr

X:\AFFAIRES\19034-LESCURE MAISON MEDICALE\19034-PHASES_ETUDES_&_CHANTIER\19034-4-0-PRO-DCE\19034-4-DCE-V2\19034-4-DCE_V2_ARCHICAD\19034-LESCURE MAISON MEDICALE-DCE-04-03-2021-V3.pht