



COUPE DE PRINCIPE Ech:1/100°

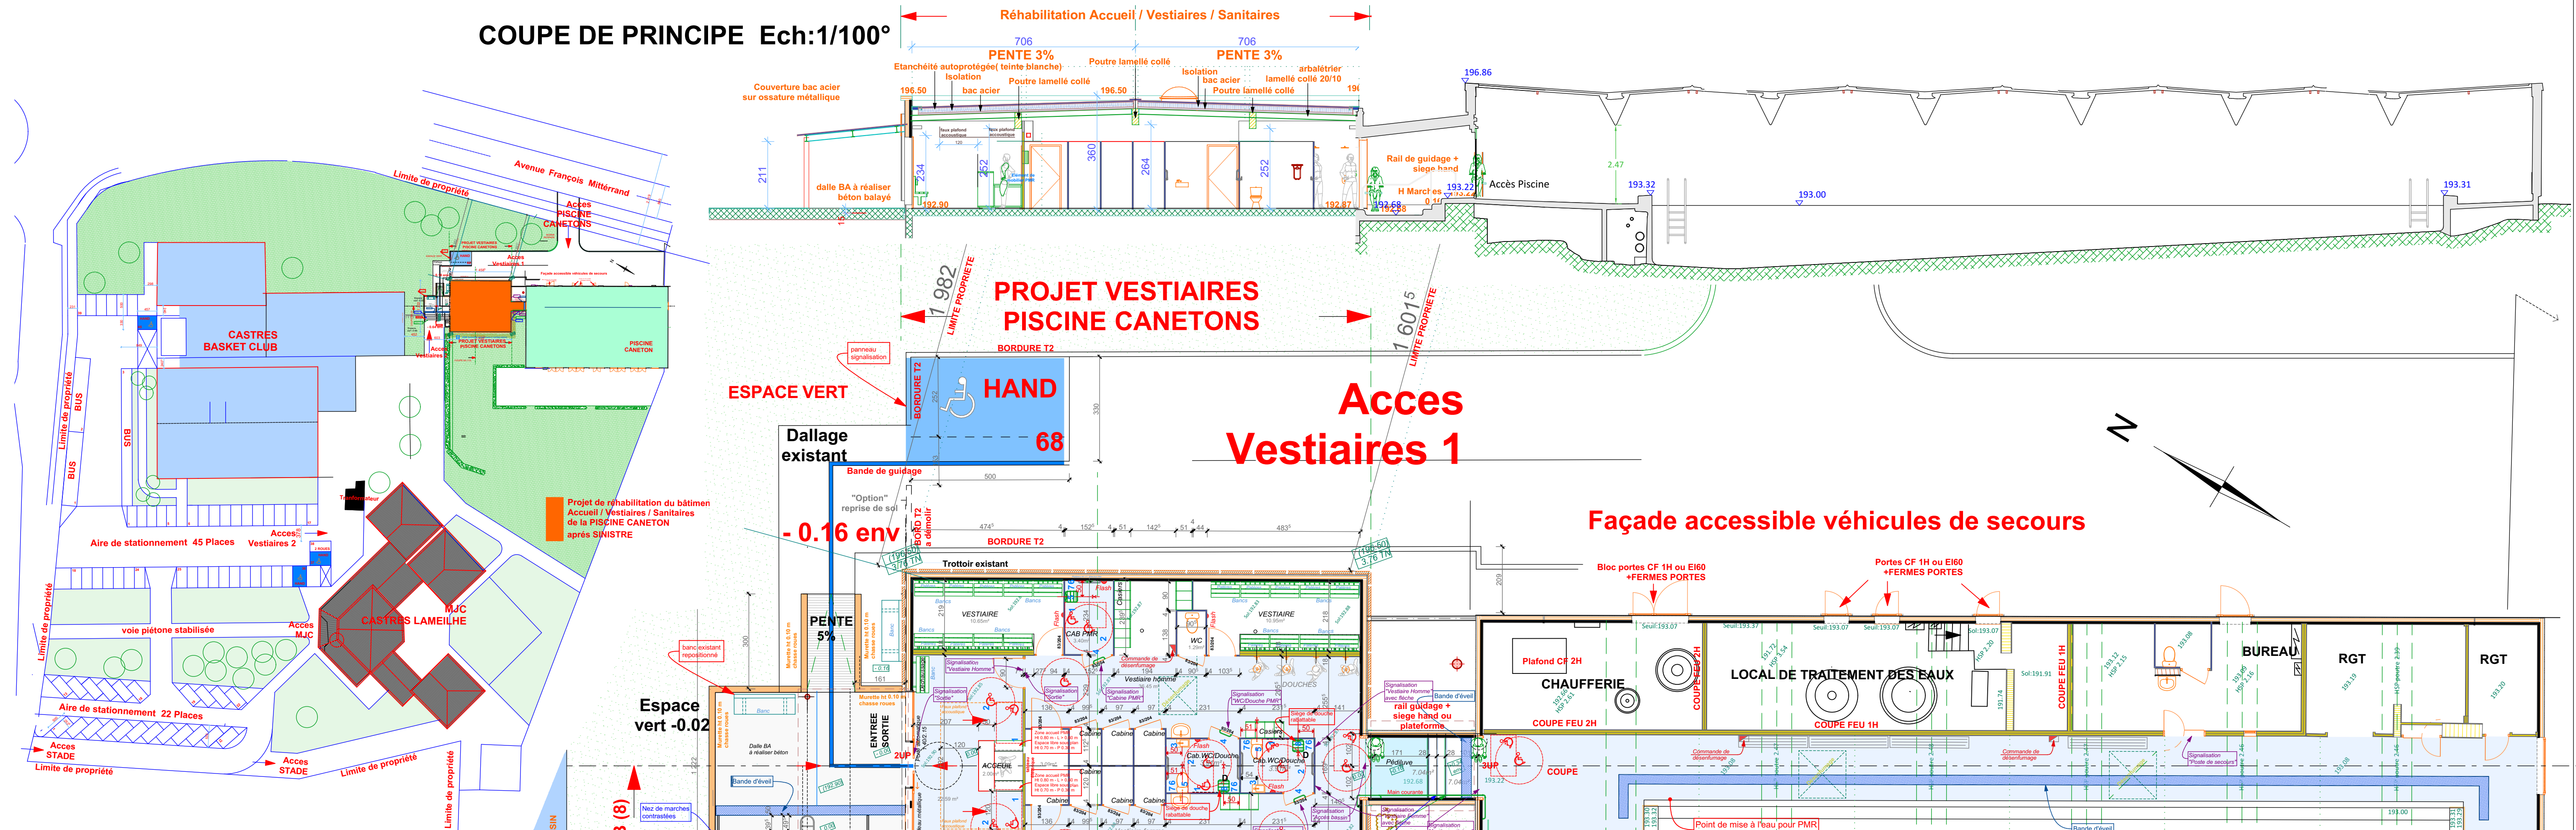


PLAN DE MASSE Ech:1/750°

Façade NORD OUEST Ech:1/100°

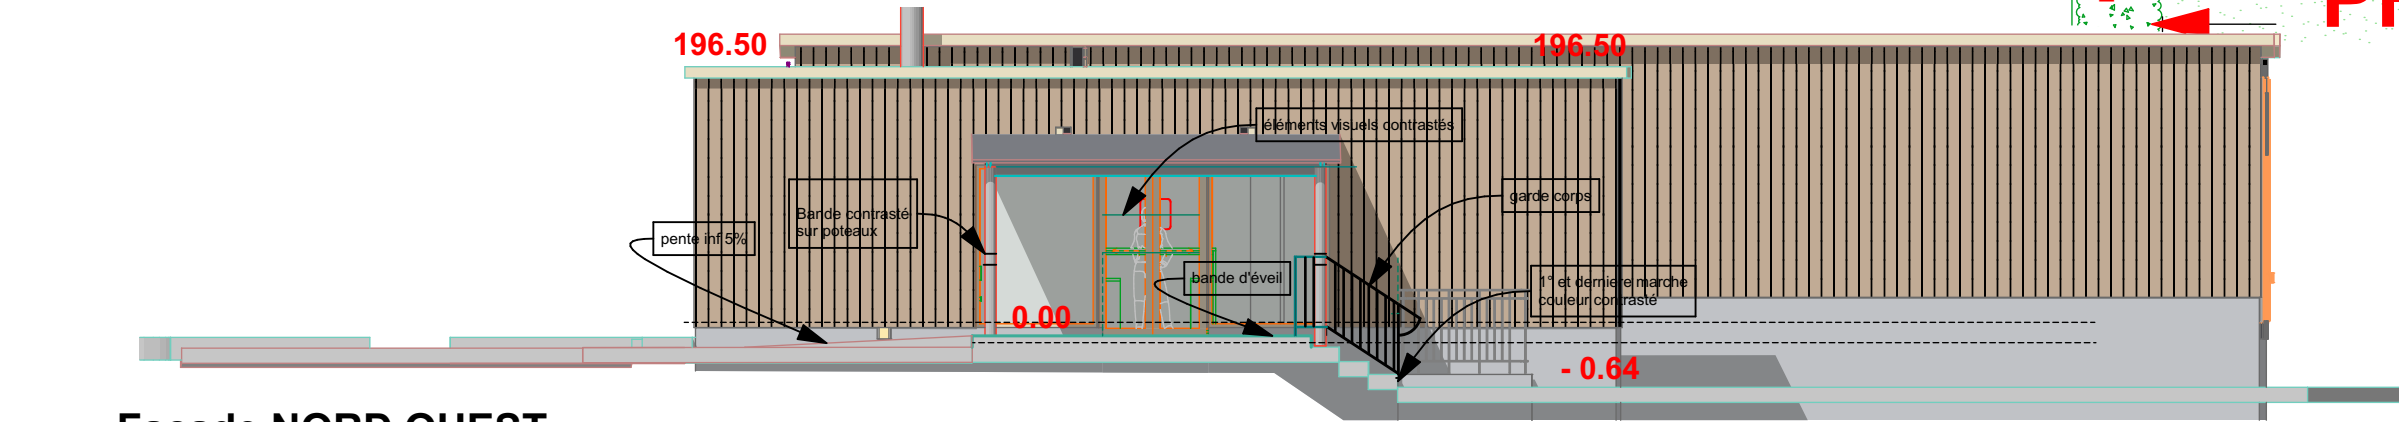


Façade SUD EST Ech:1/100°

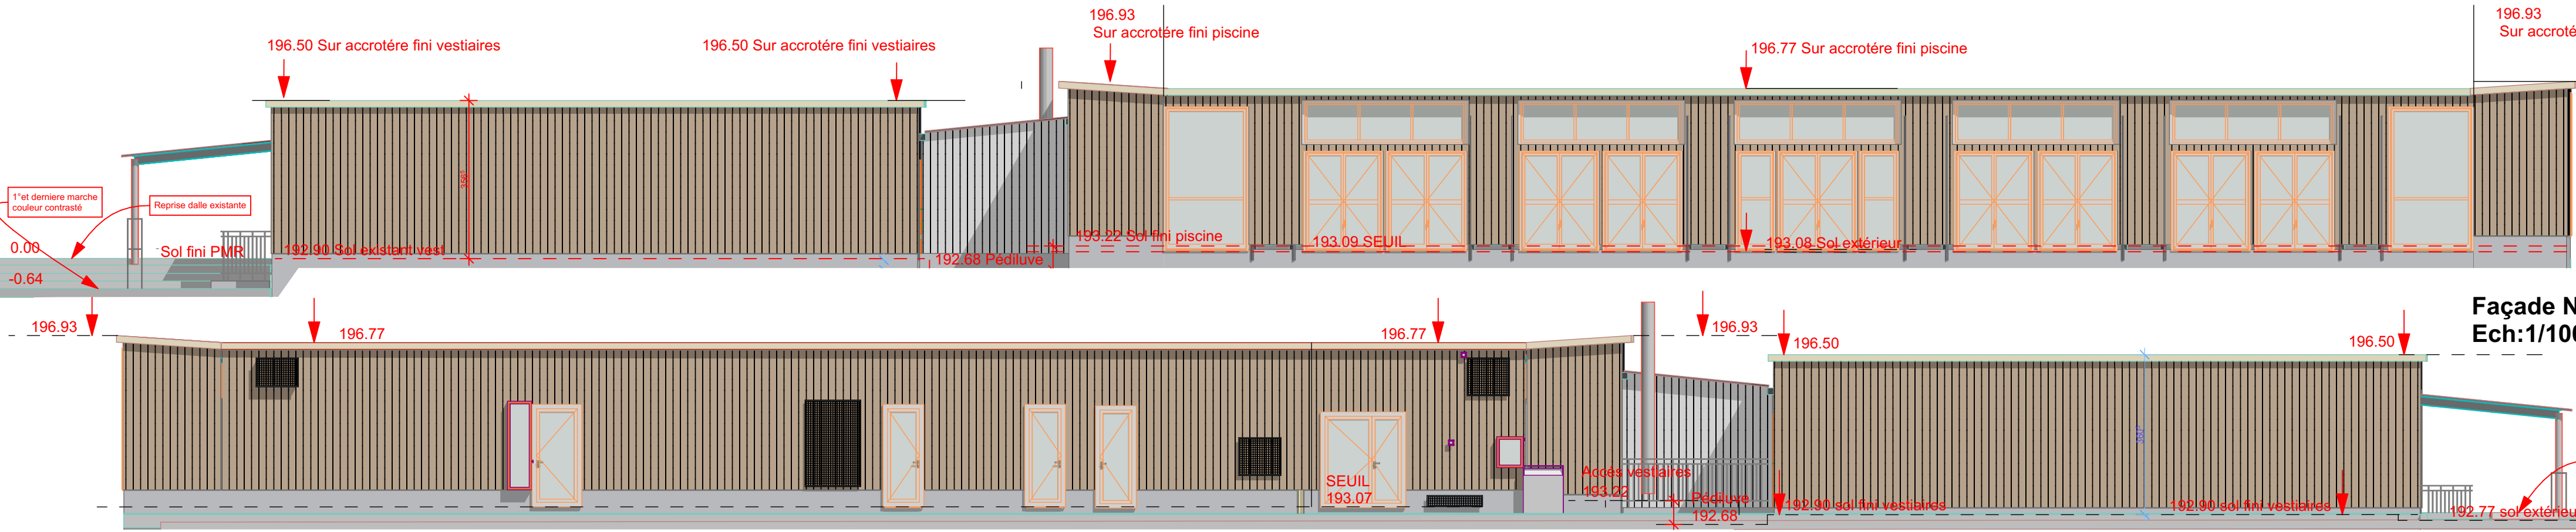


PLAN GENERAL Ech:1/100°


Façade accessible véhicules de secours

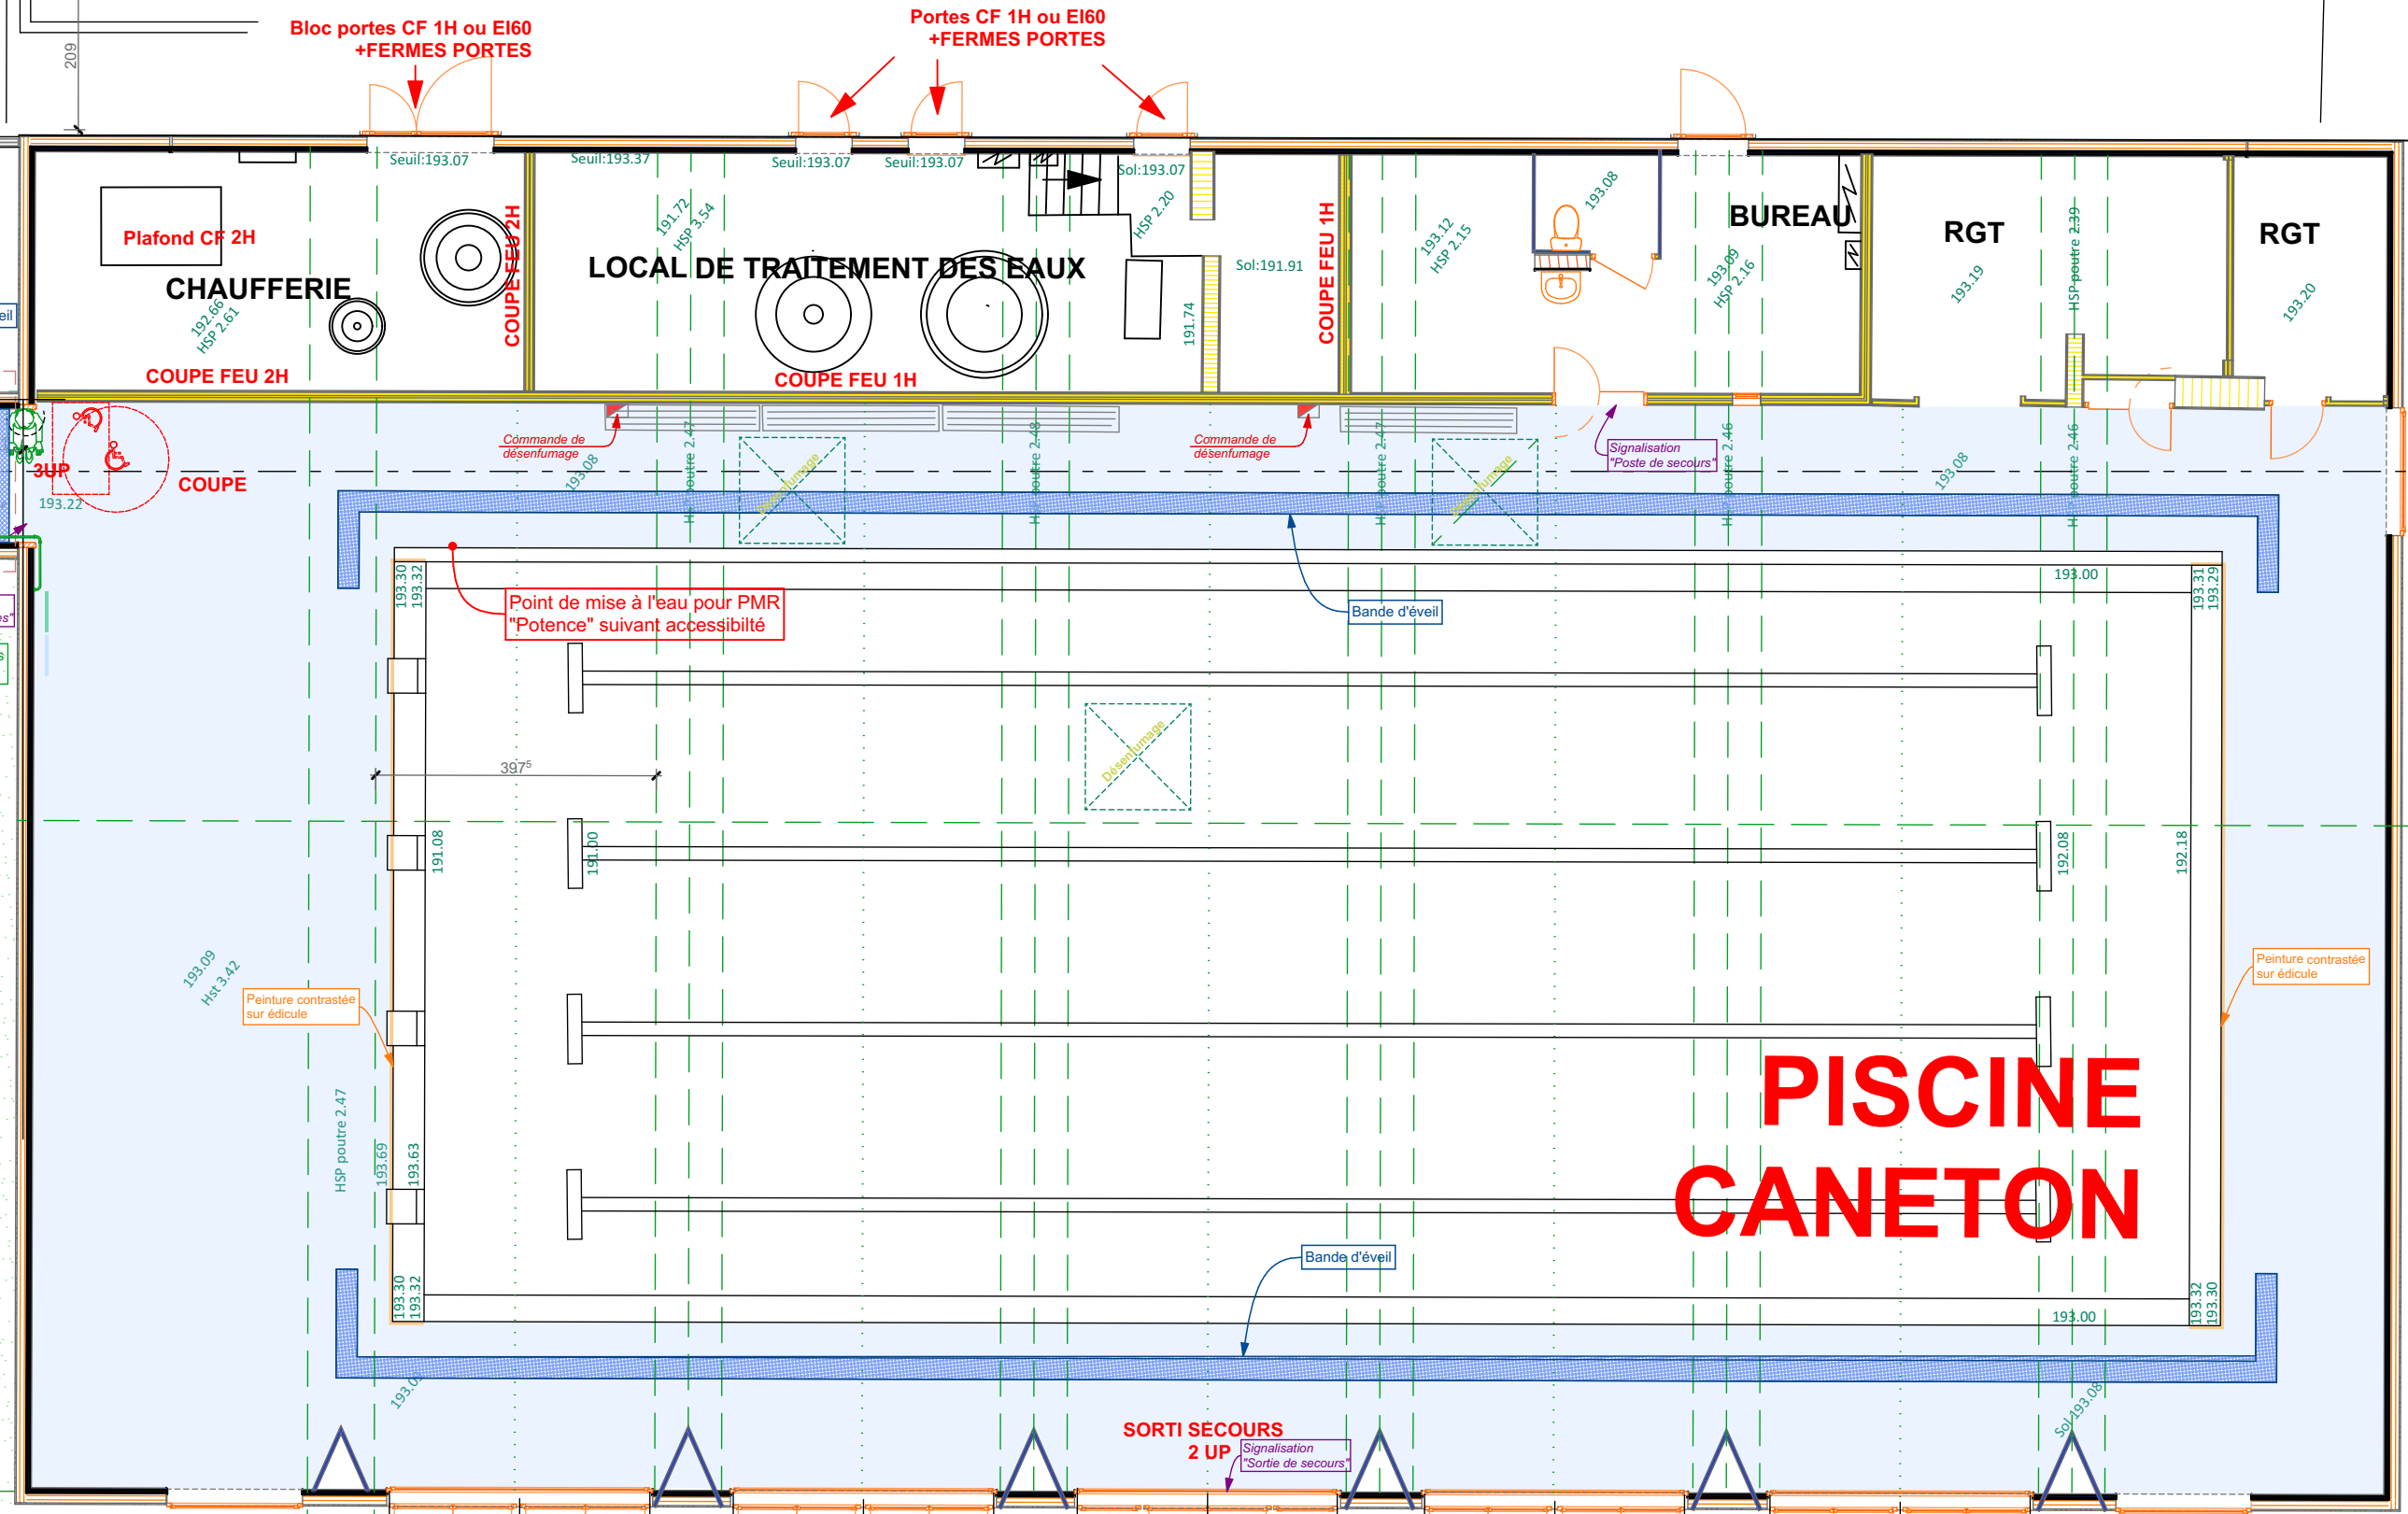

Façade SUD OUEST Ech:1/100°

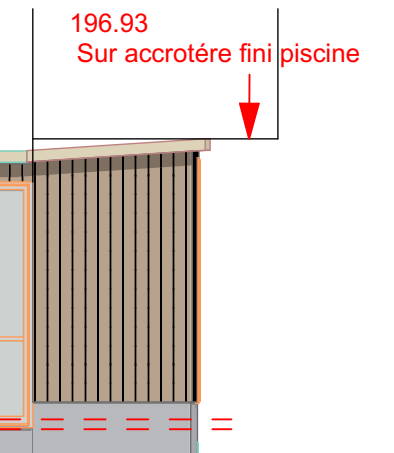

Façade NORD EST Ech:1/100°

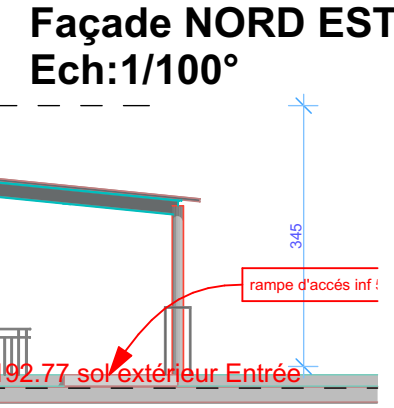

Adresse : CANETON PISCINE CASTRES 11 Rue Georges Bizet 81100 castres Avenue François Mitterrand Lieu dit "Lameilhé"	
Maître d'ouvrage : Communauté d'Agglomération Castres Mazamet 40 Avenue de la Montagne Noire 81115 CASTRES	
Maître d'œuvre : Benoit Cabrol Architecte dplg 41 bis Rue Amiral Galiber 81100 castres TEL: 05.63.71.49.71 Fax: 05.63.71.49.70 Contact@cabrol-architectes.fr	n°siret 493 630 206 00032 Ordre régional OC 072938
Nom du plan : PLAN PROJET Ech:0.01pm Pièces 7/8 COUPE PROJET Ech:0.01pm PC 3 Pièce 7/8 FACADES PROJET Ech:0.01pm PC 5 pièces 5 PLAN DE MASSE Ech:1/750° PC2 pièce 4 A1	N° de projet : 20031 Echelle(s) : Date : 9/03/2021 Dessinateur : Thivend Jean - Claude N° de tel contact : 05.63.71.49.71 Email : jc.thivend@cabrol-architectes.fr
DCE 22 MARS 2021	
N° de plan : Dossier spécifique permettant de vérifier la conformité des établissements recevant du public aux règles d'accessibilité et de sécurité contre l'incendie et la panique	
X:\AFFAIRES\20031-COM AGGLO PISCINE CANETON\20031-ARCHICAD_FICHIER\20031-CANETON DCE 22 MARS 2021.gim	