


NORD

Façade NORD

1:100

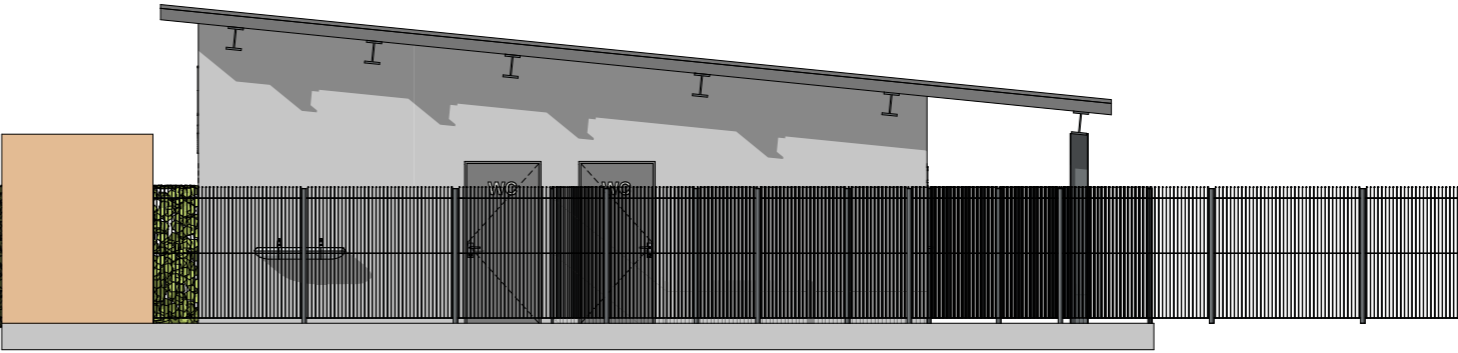

OUEST

Façade OUEST


1:100



SUD

Façade SUD

1:100

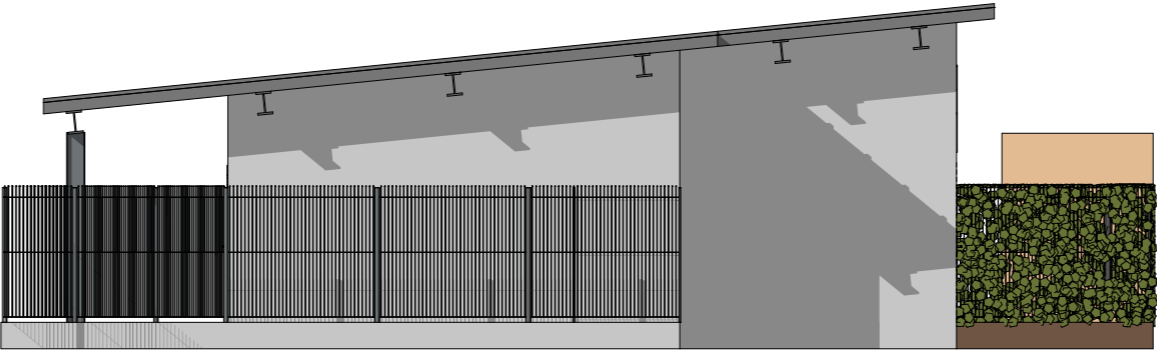

EST

Façade EST

1:100