

Nord

Façade Nord PROJET


1:100



Sud

Façade Sud EDL PROJET

1:100

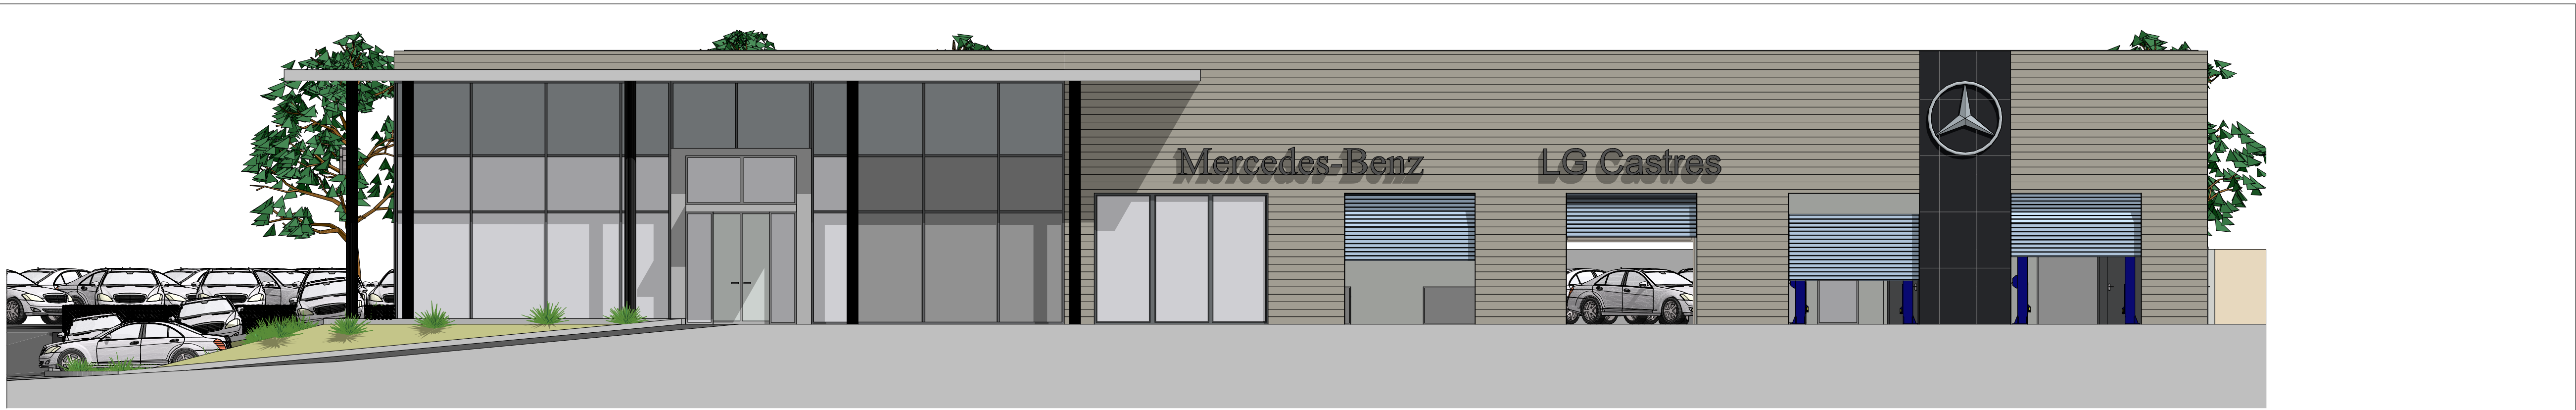

Est

Façade Est EDL PROJET

1:100



Ouest

Façade Ouest EDL PROJET

1:100