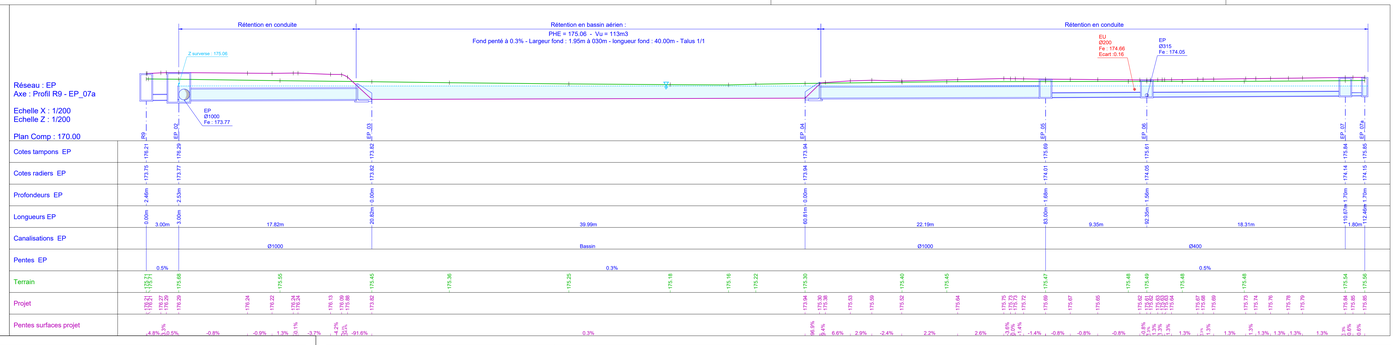

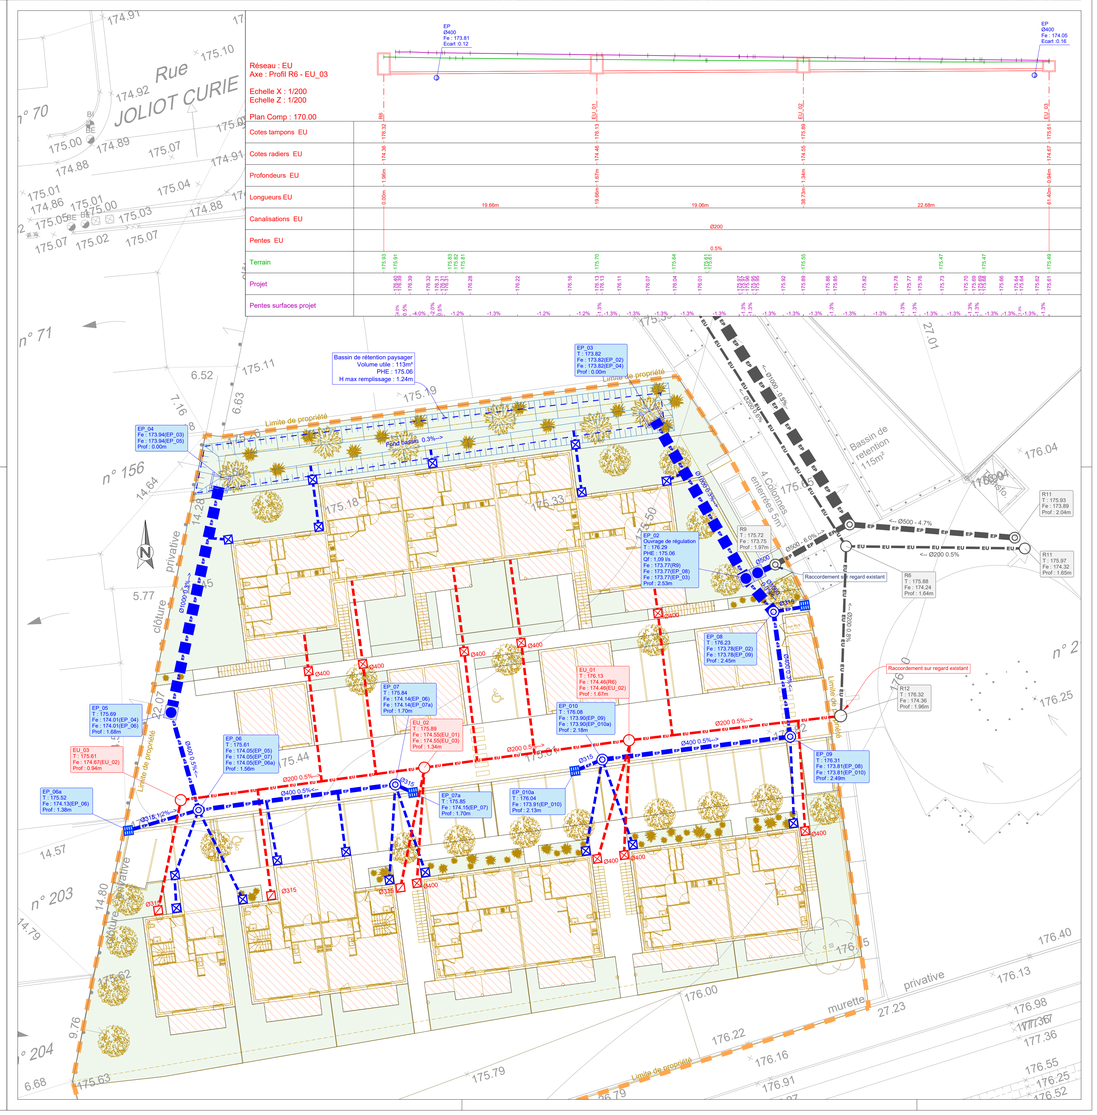

ASSAINISSEMENT

- Limite de l'opération
- Réseau EU existant
- Réseau EP existant
- Réseau EP (dimension selon étiquette)
- Branchement EP : canalisation Ø200 + tabouret de branchement
- Réseau EU : Ø200
- Branchement EU : canalisation Ø160 + tabouret de branchement
- Ouvrage de régulation EP
- Regards de visite (rouge EU / bleu EP)
- Regard grille EP
- Tête de pont EP dans bassin de rétention

Le présent plan a été établi selon :
- réseaux EP, EU et AEP : plan de récolement entreprise BenezechTP du 13/05/2020
- réseaux secs : plan entreprise Lacau indice 3 du 20/04/2020
- visite de terrain ATELIER INFRA
- levé topographique réalisé par AGEX du 23/09/2013 - #7.3-PlanTOPOgéomètre.dwg
- aménagement de l'avenue Clémenceau : plan d'exécution de l'entreprise COLAS indice 4 du 16/12/2019

Les réseaux existants représentés sur ce plan sont donnés à titre indicatif : leurs implantations devront être précisées par l'entreprise.

Rappel du principe de gestion des Eaux Pluviales sur le projet :
Respect des objectifs fonctionnels suivants :
Superficie du projet : 3 470 m2 (2 395m2 imperméables + 1 065m2 perméables).
- Débit de fuite à respecter = 4 l/s/ha de surface active.
- Volume de rétention = 570 m3/ha de surface active

Résultats :
- Volume de rétention : 155 m3
- Qf = 1,09 l/s

Le volume sera mobilisé :
- dans un bassin aérien pour 113m3
- en conduite (Ø1000 et Ø400) pour 42m3

OPÉRATION

COMMUNE D' ALBI
Projet Clémenceau
21 logements - Macrolot 2

MAITRISE D'OUVRAGE

Tarn Habitat
2, rue Général Galliéni
81 000 ALBI

MAITRISE D'OEUVRE / INTERVENANTS

BUREAU D'ETUDES VRD

ATELIER INFRA
20, Av de l'Europe,
31520 RAMONVILLE SAINT AGNE
Tél : 05 61 12 36 52
email : contact@ainfra.fr

DATE	INDICE	MODIFICATIONS
29/07/21		

DCE
PHASE
3/6

ASSAINISSEMENT EP & EU

ECHELLE 1/200