


| MAITRE D'OUVRAGE  | MAITRE D'OEUVRE  | ENTREPRISE | BUREAU DE CONTROLE |
|---|--|------------|--------------------|
| Commune de Castelnau de Lévis<br>29 Rue Sicard Alaman<br>81150 Castelnau de Lévis | CABROL ARCHITECTES<br>41 B Rue Amiral Galiber<br>81100 CASTRES<br>TEL : 05-63-71-49-71 | -<br>-     | -<br>-<br>-<br>-   |


***Mesures conservatoires pour tenue du mur  
de façade existant  
Rue D'alaman 81150 Castelnau de Lévis***



***PRINCIPE DE CONFORTEMENT  
VUE EN PLAN COUPE***

|  |             |              |           |                       |
|--|-------------|--------------|-----------|-----------------------|
| <br>ATELIER D'INGÉNIEURS CONSEILS | DESSINE PAR | N° DOSSIER   | ZONE      | N ° PLAN<br><b>01</b> |
|  | DBR         | 21/2608/2672 |           |                       |
|  | VERIFIE PAR | PHASE        | ECHELLE   | INDICE<br><b>B</b>    |
|  | KB          | PRO DCE      | 1/50-1/25 |                       |

| INDICE | DATE       | MODIFICATIONS             |
|--------|------------|---------------------------|
| 0      | 17/01/2022 | PREMIERE DIFFUSION        |
| A      | 31/01/2022 | Mise à jour phase DCE     |
| B      | 07/03/2022 | Mise à jour phase PRO DCE |
| C      |            |                           |
| D      |            |                           |
| E      |            |                           |
| F      |            |                           |

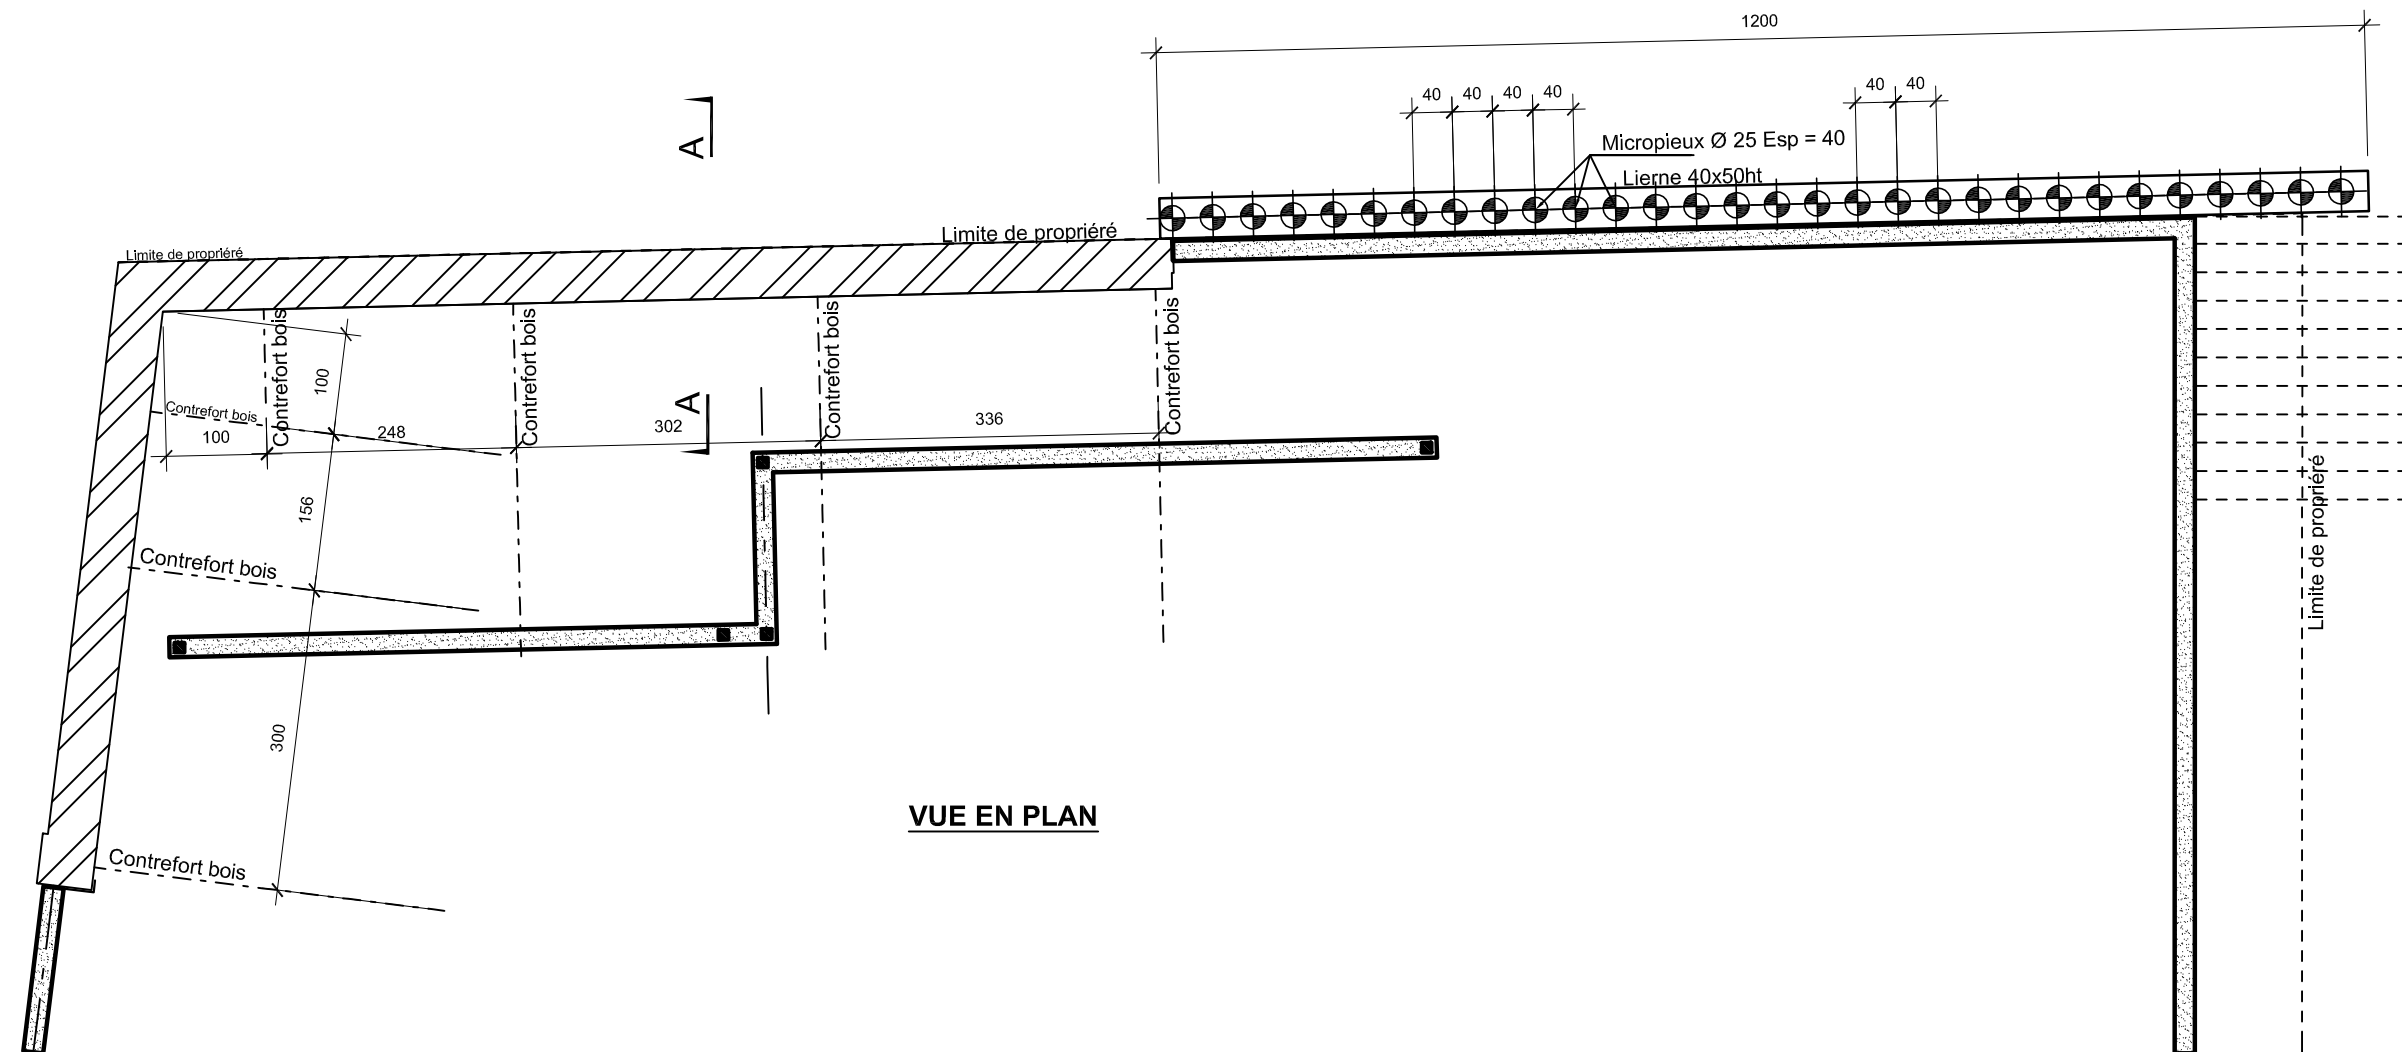

## Coupe AA

### Principe de confort

