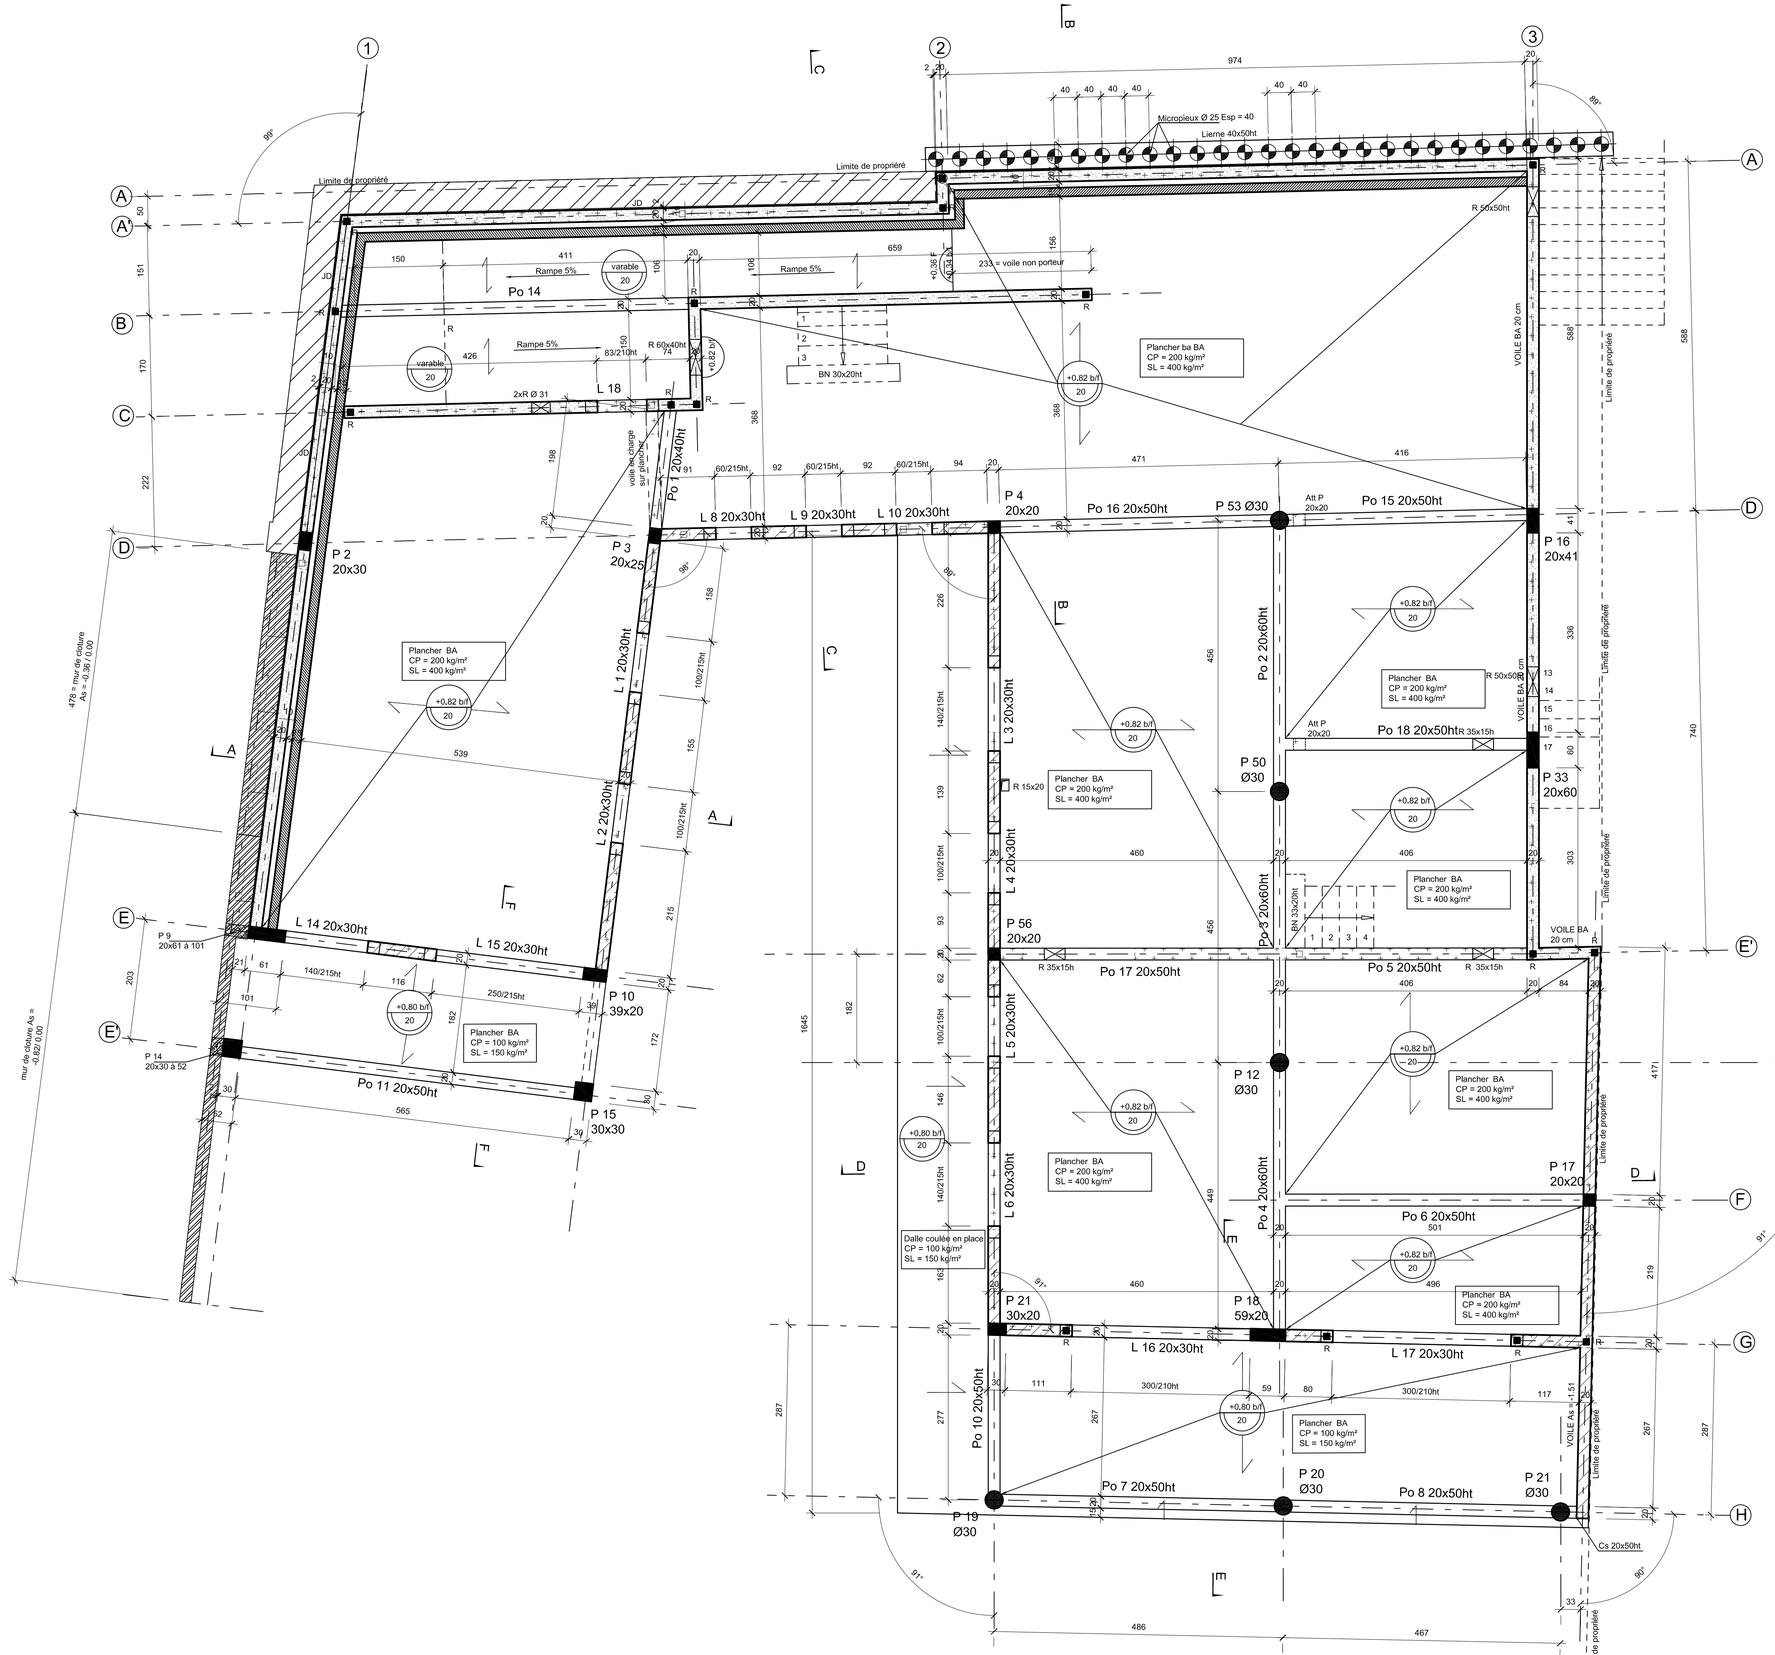

NOTA :

± 0.00 = ...

BETON : C25/30
ACIERS : HA Fe500
ENROBAGES : 3 cm minimum
FISSURATION : NON PREJUDICIABLE
MILIEU : NON AGRESSIF
SISMICITE : FAIBLE
TENUE AU FEU : 1/2H

-Les implantations et les dimensions de toutes les reservations (plomberie,éléctricité,menuiseries) sont données à titre indicatif.
Elles devront être controlées et approuvées par les corps d'état concernés.
-Les niveaux sont donnés en m par rapport au niveau ± 0.00 de référence avec un + ou un - .

MAITRE D'OUVRAGE	MAITRE D'OEUVRE	ENTREPRISE	BUREAU DE CONTROLE
Commune de Castelnau de Lévis 29 Rue Sicard Alaman 81150 Castelnau de Lévis	CABROL ARCHITECTES 41 B Rue Amiral Galiber 81100 CASTRES TEL : 05-63-71-49-71	- -	- - - -

Reconstruction de la maison des associations,cantines et garderie 27 Rue d'Alaman 81150 Castelnau de Lévis

PHT S.SOL COFFRAGE

	DESSINE PAR	N° DOSSIER	ZONE	N ° PLAN
AI3C ATELIER D'INGÉNIEURS CONSEILS	DBR	21/2608/2672		ST02
	VERIFIE PAR	PHASE	ECHELLE	INDICE
	KB	PRO DCE	1/50	B

INDICE	DATE	MODIFICATIONS
0	14/12/2021	PREMIERE DIFFUSION
A	31/01/2022	Mise à jour phase DCE
B	Mars 2022	Mise à jour phase PRO DCE
C		
D		
E		
F		

18 Rue Gustave Eiffel 81000 Albi Zone Albitech - Bureau n° 3 -Tel : 05 63 38 09 64 - Fax : 05 63 47 15 38 - E-mail : dominique.brunel@ai3c.fr

Ce plan est la propriété de Ai3C. Il ne peut être copié ou diffusé par des tiers uniquement avec l'accord écrit de Ai3C.