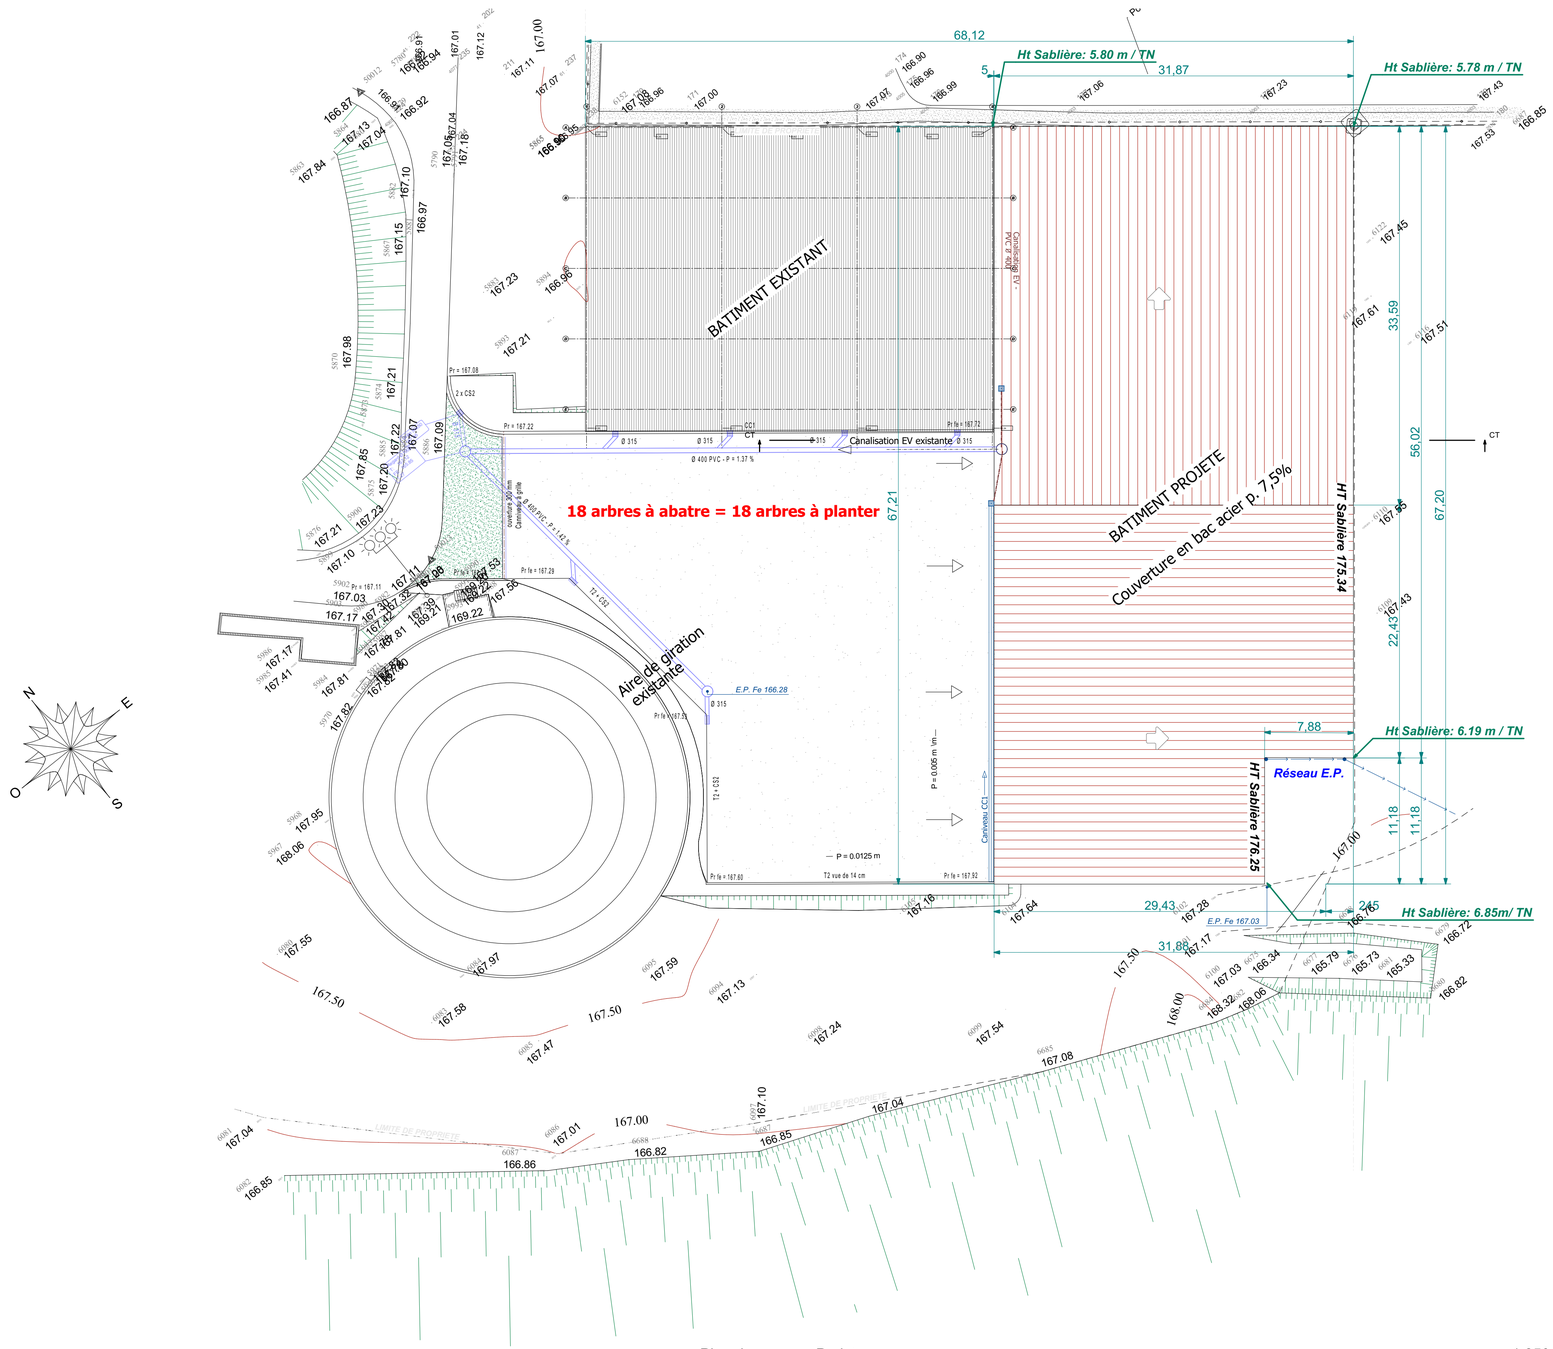

Plan de masse - Projet 1:250

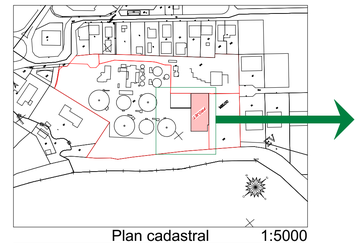

Plan cadastral 1:5000

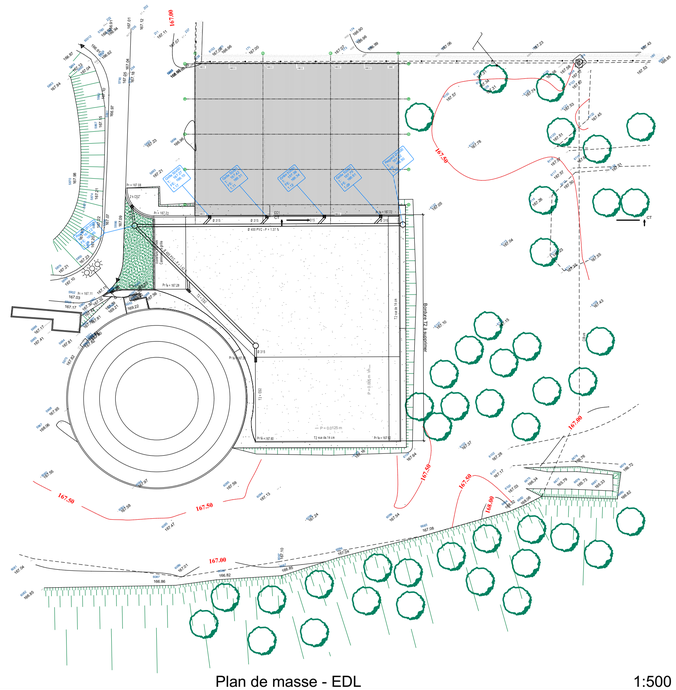

Plan de masse - EDL 1:500

RevID	CNID	Nom de changement	Date
01	02	APD-PRO	03/04/2019

Adresse :

CREATION D'UN LOCAL DE STOCKAGE DE BOUES A CASTRES

Maître d'ouvrage :

Castraise de l'eau
3 rue François-Thomières
81100 CASTRES

Maître d'oeuvre :

Cabinet CABROL Architecture
M. CABROL Benoît Architecte D.P.L.G.
41b, Rue Amiral Galiber
81100 CASTRES

N° de projet : #PIn

Echelle(s) : 1:500, 1:5000, 1:250

Date : 03/04/2019

Phase de projet:

DOSSIER DES OUVRAGES EXECUTER

Contact : M. CABROL Benoît
Collaborateur : M. CARAYOL Chrystel

N° de plan: **DOE.1**

Nom du plan: **Plan de masse**

N° de tél contact : 05 63 71 49 71

Email : Contact@cabrol-architectes.fr

X:\AFFAIRES\17017-CASTRAISE DE L'EAU-BOUES\17017-PHASES ETUDES & CHANTIER\17017-6-AOR\DOE\ARCHITECTE\17017-DOE_Castraise_ les Boues-28-03-19.pln