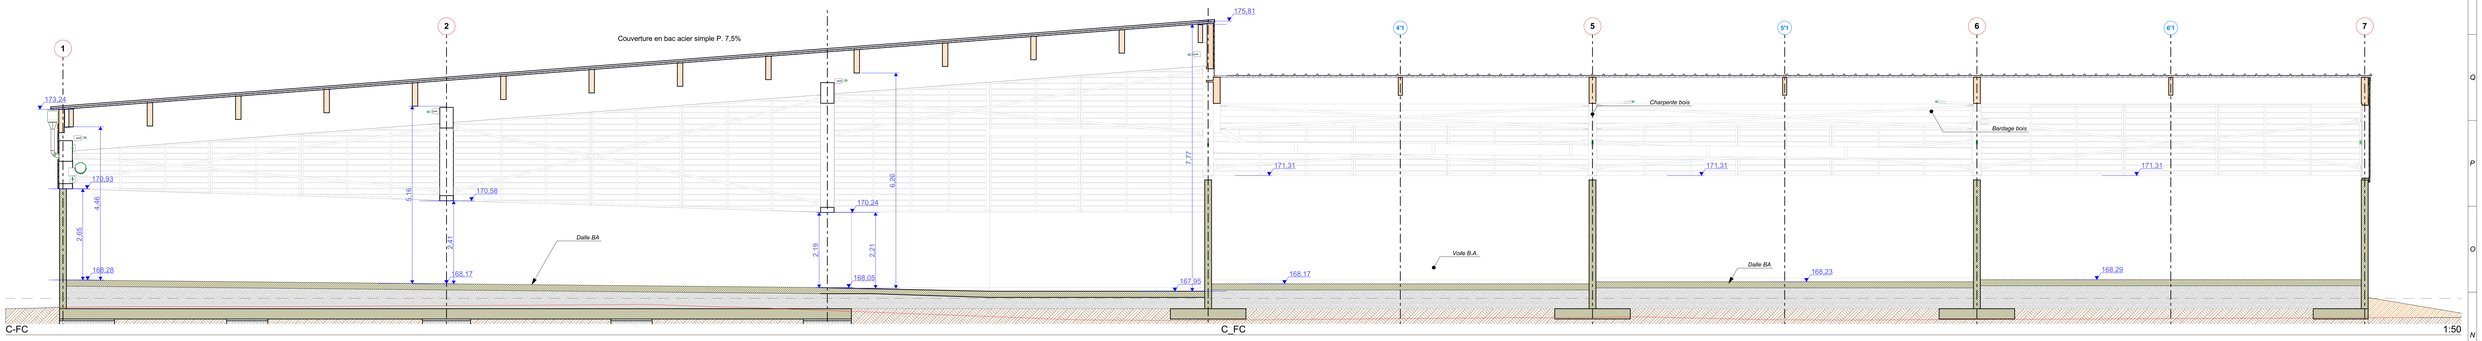

C-FC C_FC 1:50

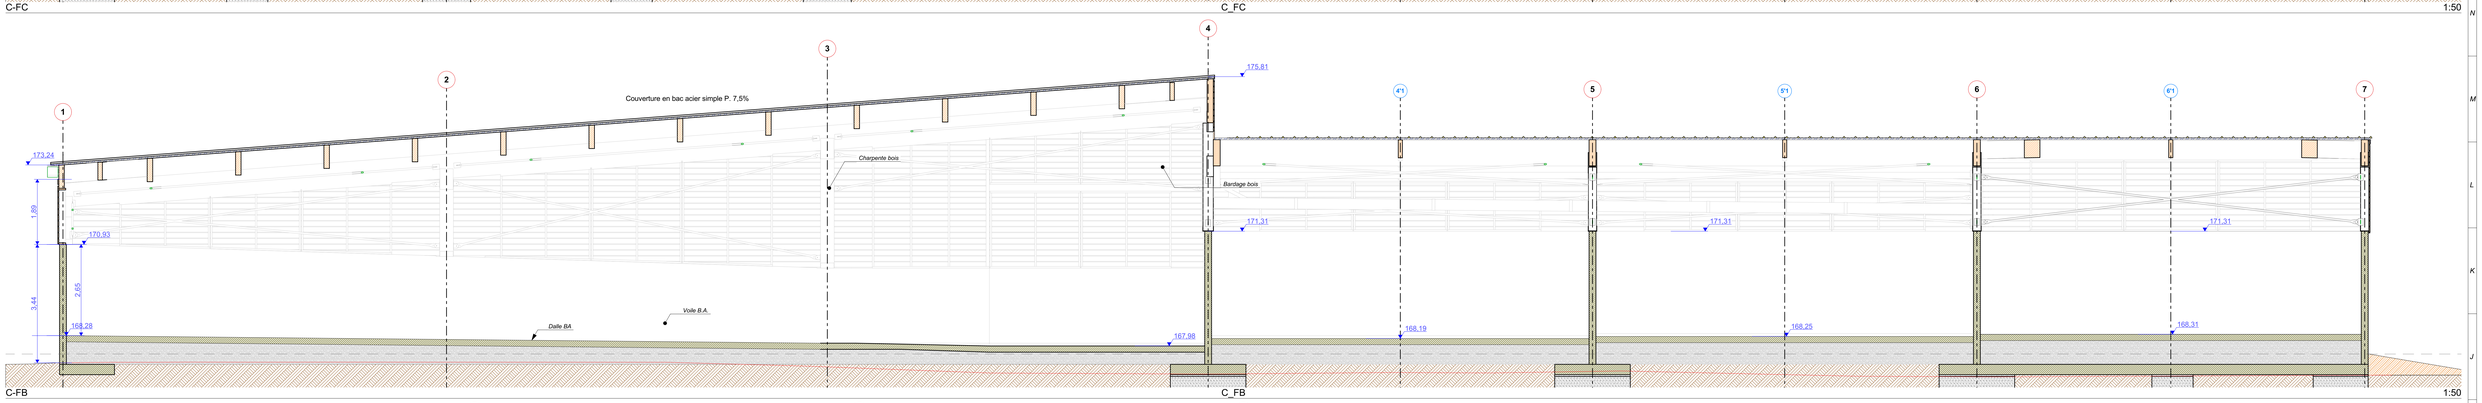

C-FB C_FB 1:50

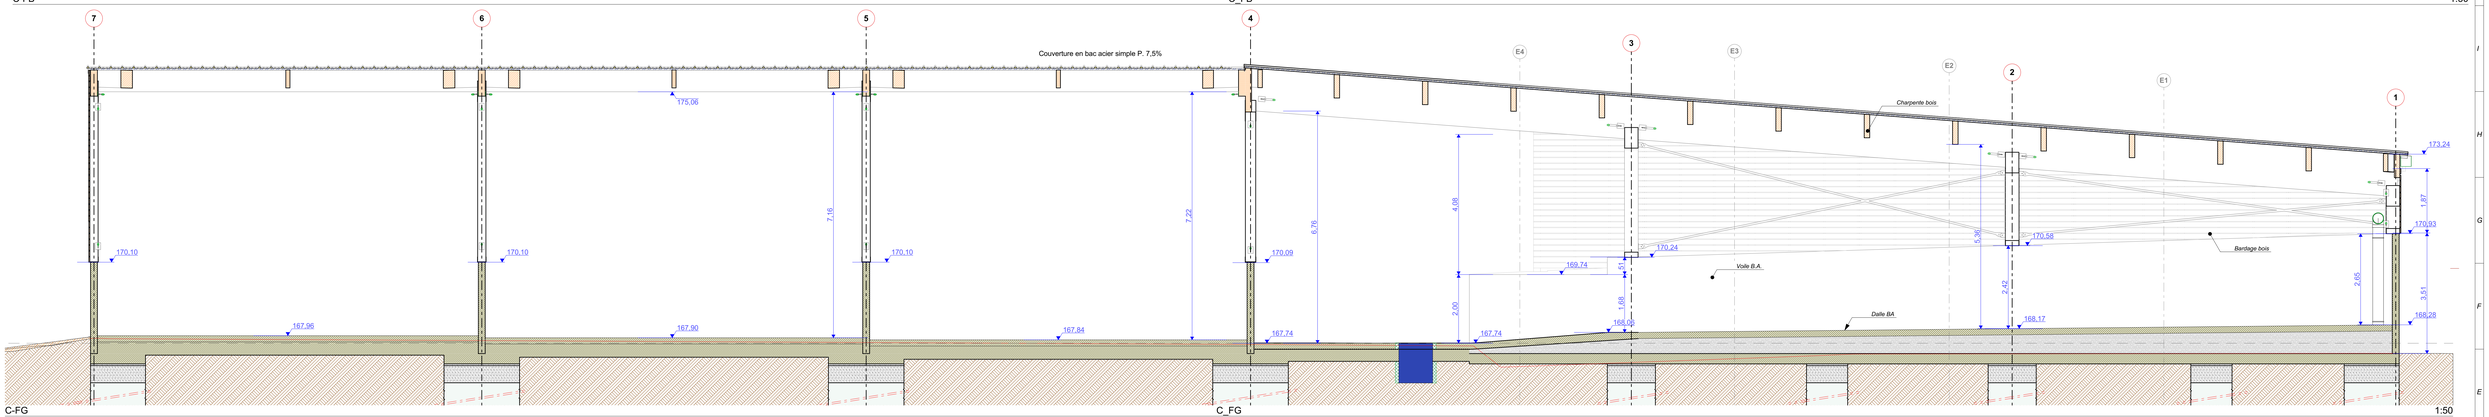

C-FG C_FG 1:50

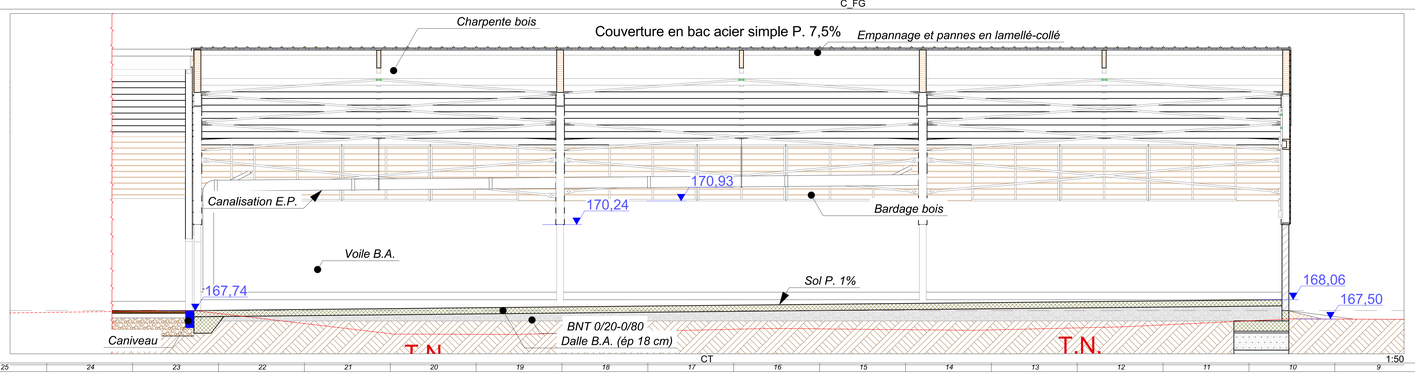

CT 1:50

Rev02	Ch02	Nom de changement	Date
01			03/04/2019

Adresse :
CREATION D'UN LOCAL DE STOCKAGE DE BOUES A CASTRES

Maître d'ouvrage :
Castraise de l'eau
3 rue Françoise-Thomières
81100 CASTRES

Maître d'oeuvre :
Cabinet CABROL Architecture
M. CABROL Benoît Architecte D.P.L.G.
41b, Rue Amiral Galiber
81100 CASTRES

N° de projet : 8Pch
Echelle(s) : 1:50
Date : 03/04/2019
Contact : M. CABROL Benoît
Collaborateur : M. CAMAYOL Chrystel

Phase de projet :
COUPES

N° de plan : **DOE.4.4**
Nom du plan : Coupes CFB-CFC-CFG-CT

N° de version : 05 63 71 48 71
Email : Contact@cabinet-architectes.fr

X:\#TRAVEUX\17\17-CASTRAISE SE - STOCKAGE\DESSIN\17\17-PHASE03-ETUDES A CHANTIER\17\17-CLAUDIUS\DESSIN\CAO\17\17\17-DOE_Castrais_les Boues 03-03-19.pln