


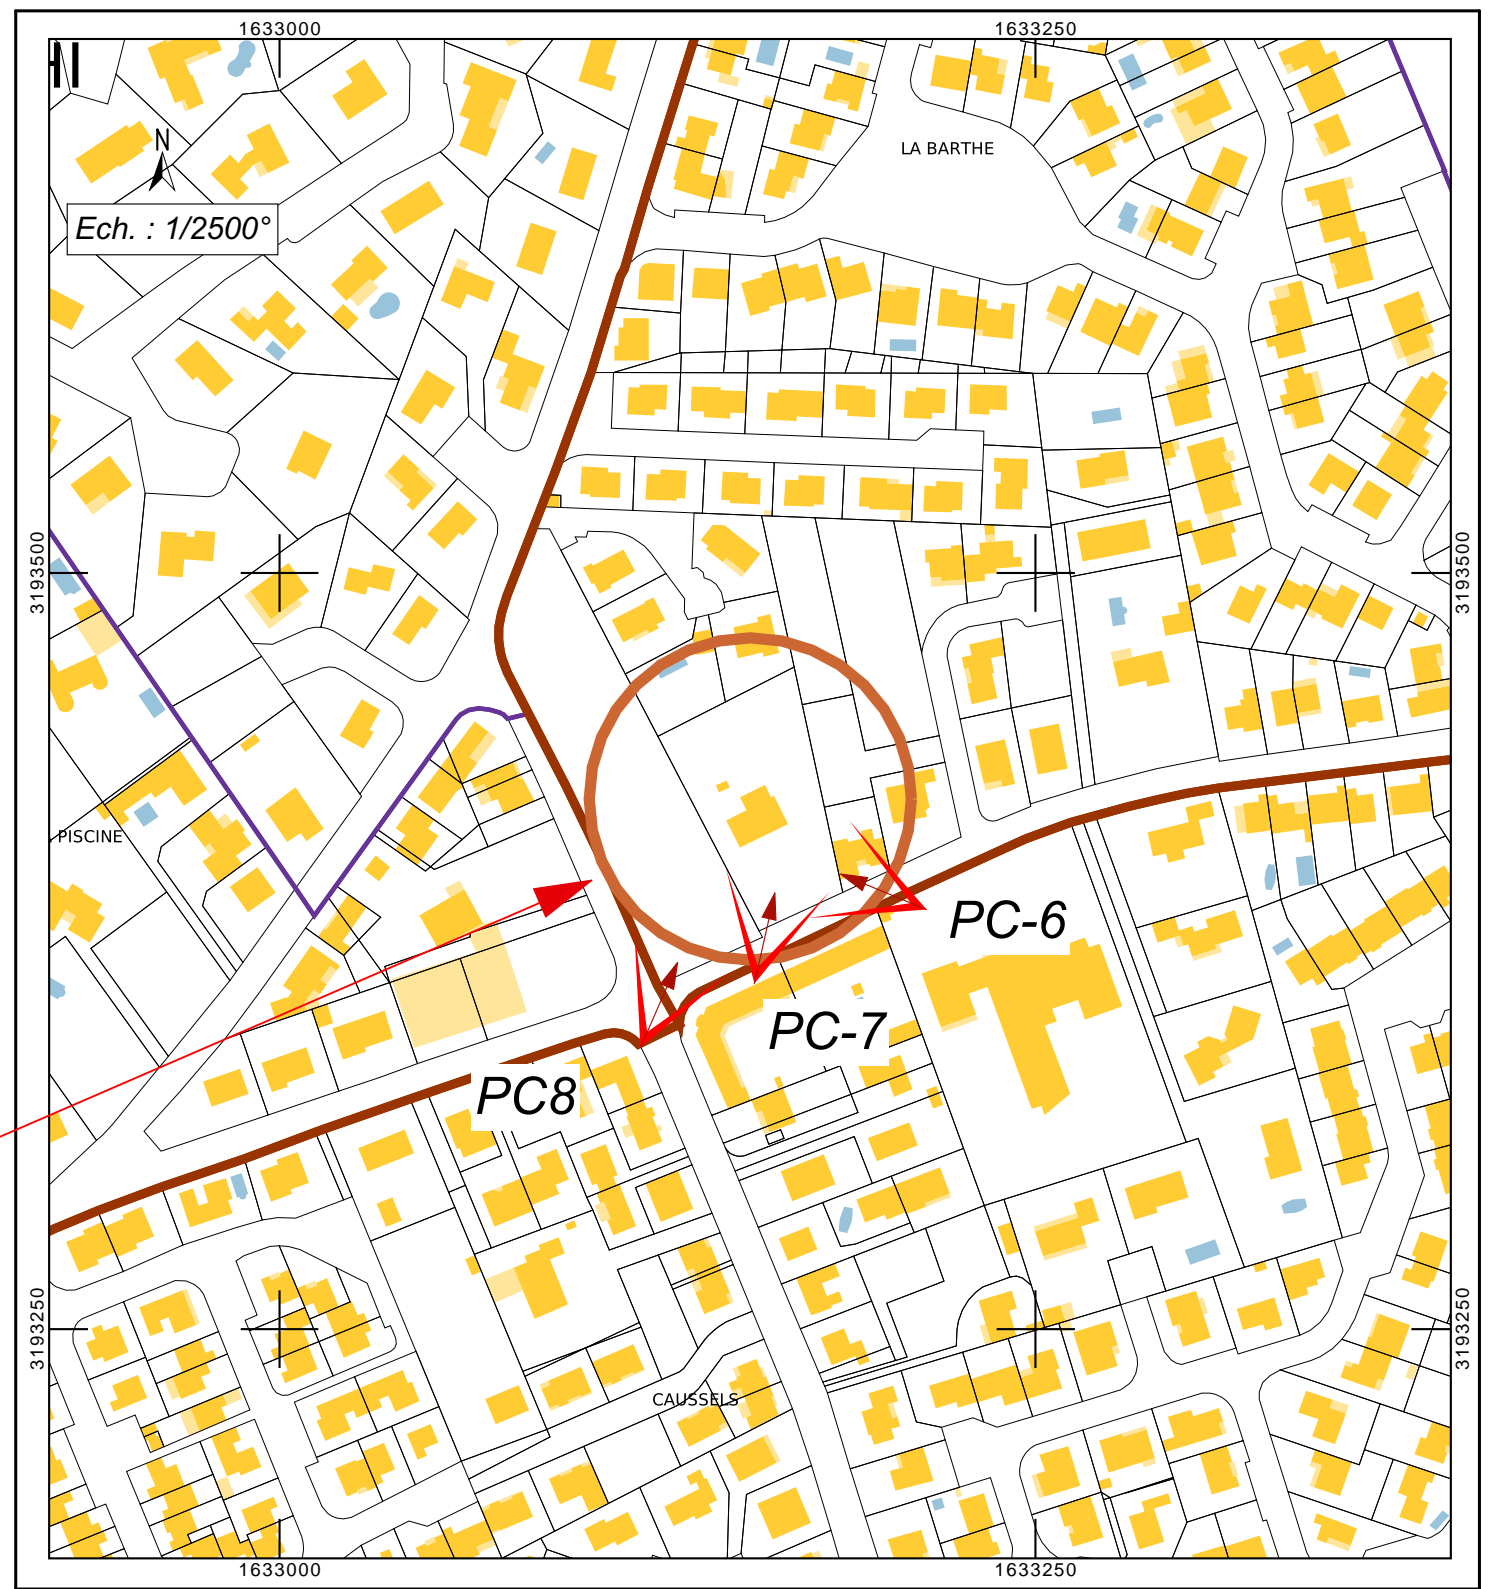


Références de la parcelle 000 HK 200

Référence cadastrale de la parcelle
Contenance cadastrale
Adresse

000 HK 200
2 909 mètres carrés
5 RUE DES TROIS TARN
81000 ALBI



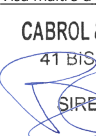 Cabrol & Beauvois ARCHITECTES 81000 CASTRES	Code projet : 21047 Construction d'un collectif de 28 logements sur un R+2 avec son stationnement en sous-sol. Référence cadastrale : 000 HK 200 - Surface de l'unité foncière (indicative) : 2909 m² Régime de construction : DOSSIER PERMIS DE CONSTRUIRE Plan de situation	APRIM 8 Av de la Martelle #Adresse du Client 2 81 150 TERSAC Modèle le : 02/06/2022 Juin 2022
	Visa maître d'ouvrage :  APRIM Visa maître d'œuvre :  CABROL & BEAUVOIS ARCHITECTES 41 BIS RUE AMIRAL GALIBER 81100 CASTRES SIRET 752 434 829 000 12	1: 2500

Plan de principe non valable pour exécution

X:\WAFAREW\2047-APRIM-RUE DES TROIS TARN\2047-PHASES_ETUDES_&_CHANTIER\2047-3-APD-DPC\2047-DPC-mse_2022\2047-DPC-ARCHICAD\2047-DPC-Albi-rue_3_TARN-09-05-2022.pgn