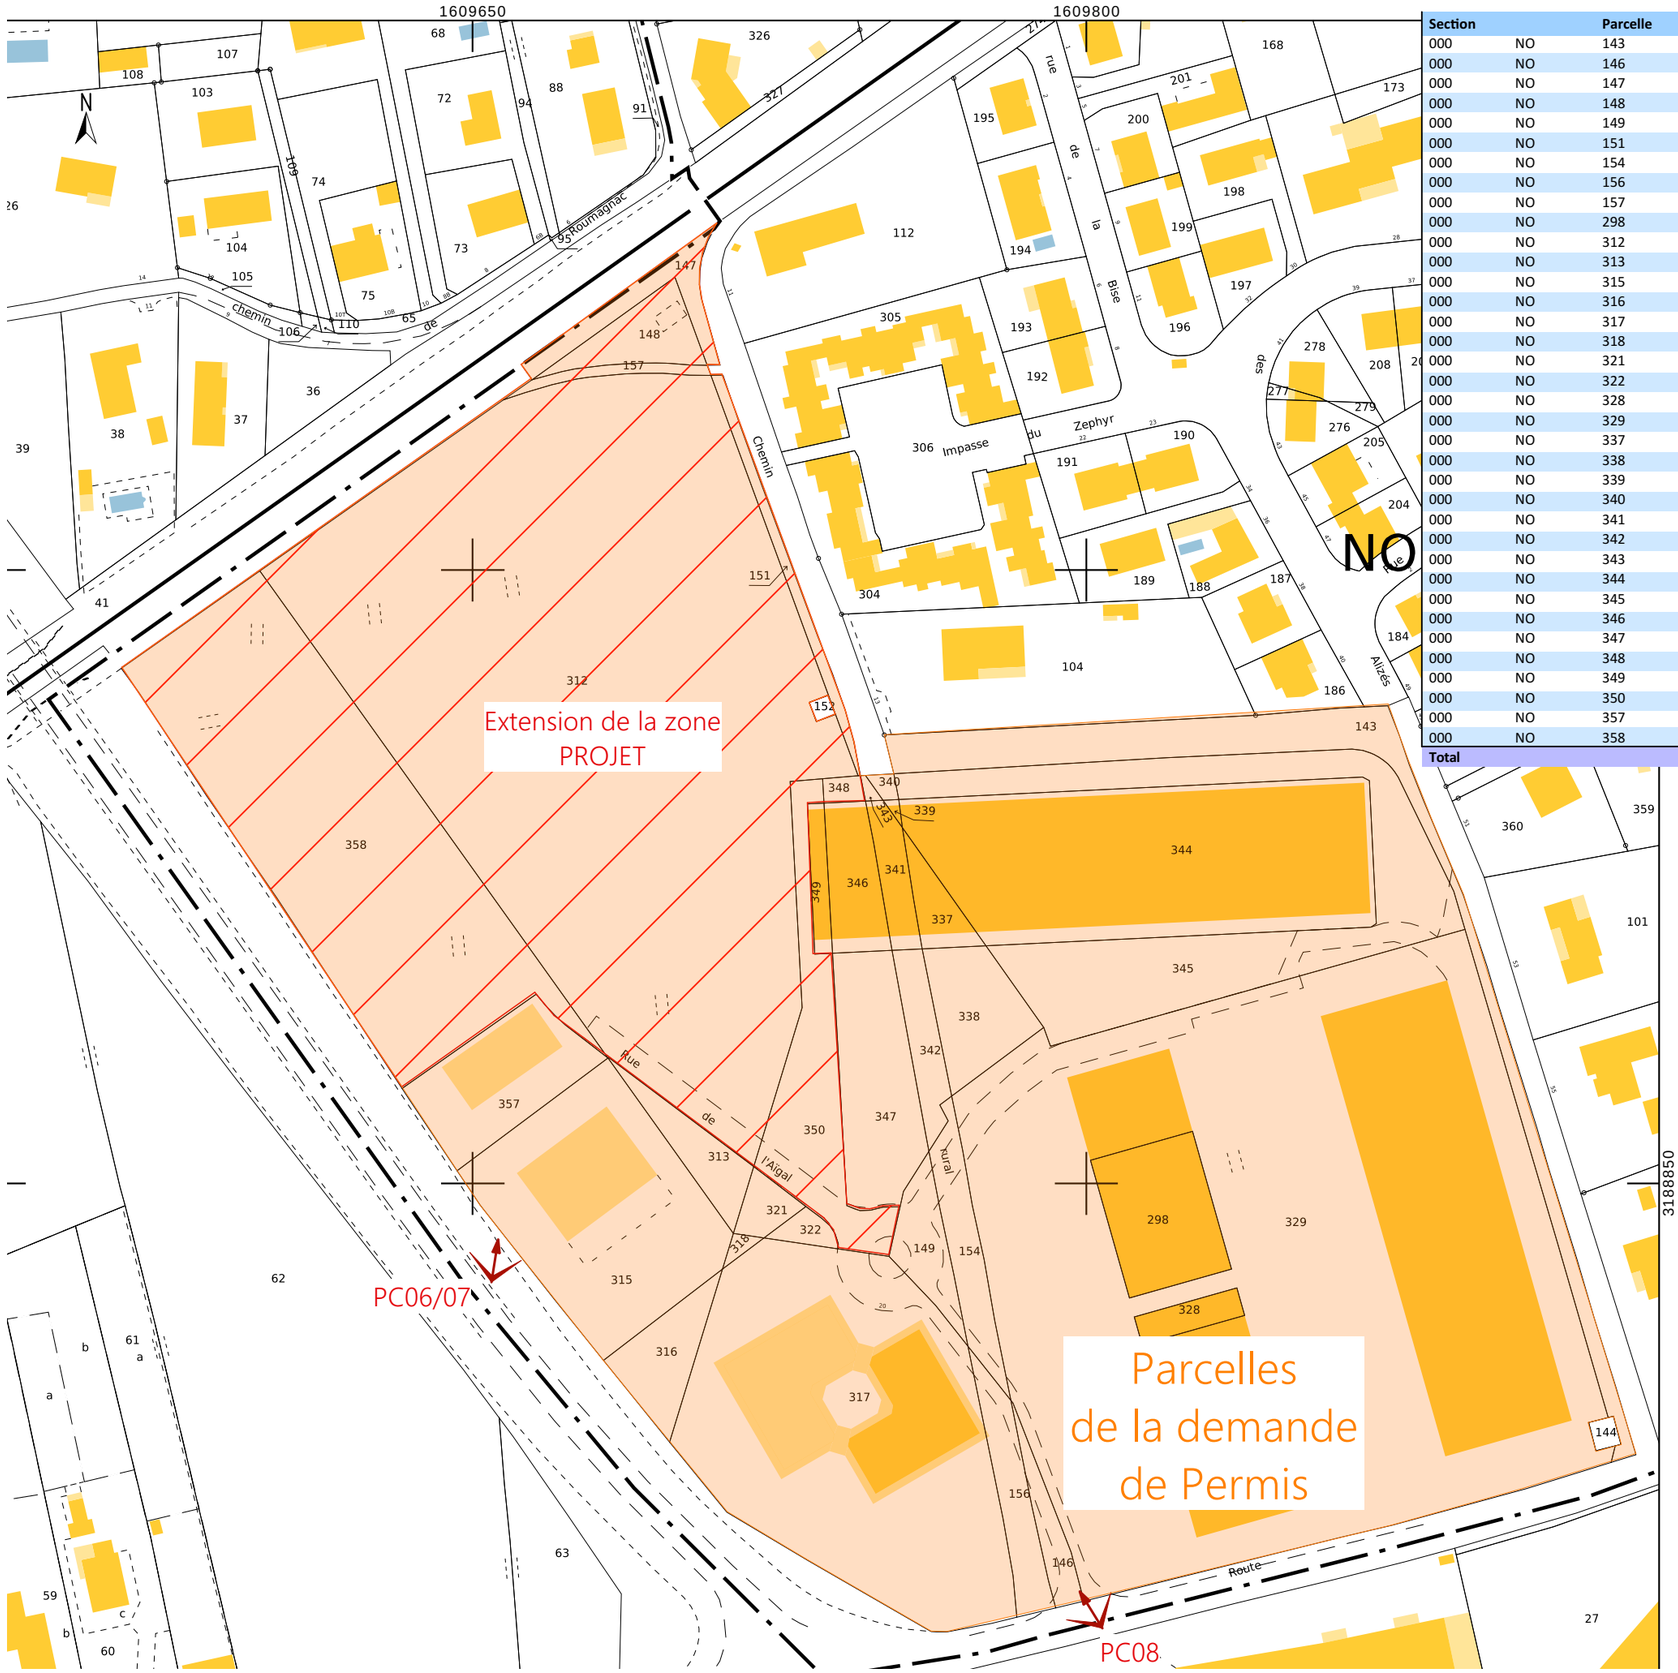

Section		Parcelle	Superficie
000	NO	143	1 775 m²
000	NO	146	188 m²
000	NO	147	322 m²
000	NO	148	423 m²
000	NO	149	378 m²
000	NO	151	289 m²
000	NO	154	487 m²
000	NO	156	480 m²
000	NO	157	148 m²
000	NO	298	910 m²
000	NO	312	15 388 m²
000	NO	313	348 m²
000	NO	315	2 627 m²
000	NO	316	503 m²
000	NO	317	5 441 m²
000	NO	318	31 m²
000	NO	321	158 m²
000	NO	322	105 m²
000	NO	328	182 m²
000	NO	329	17 139 m²
000	NO	337	225 m²
000	NO	338	626 m²
000	NO	339	14 m²
000	NO	340	32 m²
000	NO	341	280 m²
000	NO	342	352 m²
000	NO	343	16 m²
000	NO	344	3 945 m²
000	NO	345	2 803 m²
000	NO	346	458 m²
000	NO	347	1 092 m²
000	NO	348	59 m²
000	NO	349	160 m²
000	NO	350	1 211 m²
000	NO	357	989 m²
000	NO	358	5 404 m²
Total			**64 988 m²**

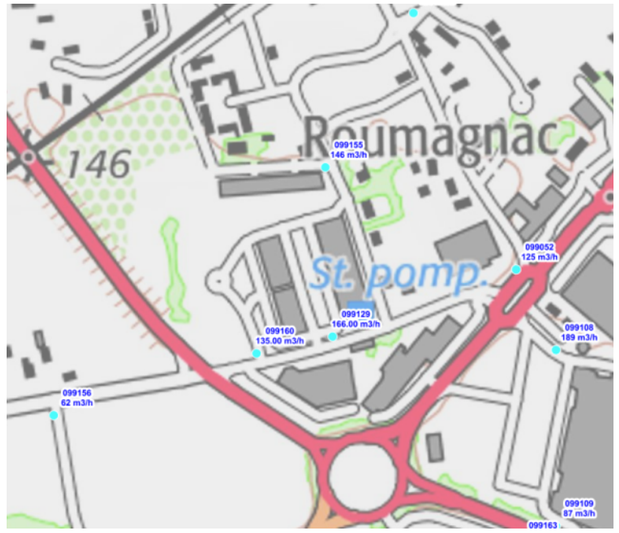

Cabrol & Beauvois
ARCHITECTES
415 Rue Amiral Galibert
81100 CASTRES

Réf : 22022

Extension de la Z.A. «Piquerouge» à Gaillac

SCI B C L P (Brens)
RTE DE GRAULHET
81 600 BRENS

Permis de construire :
1- Pièces obligatoires
Plan de situation

Modifié le : 19/07/2022
PC01
Echelle :
1:1500
Juillet 2022

Visa maître d'ouvrage : SCI B C L P (Brens)

Visa maître d'œuvre :
CABROL & BEAUVOIS ARCHITECTES
41 BIS RUE AMIRAL GALIBER
81100 CASTRES
SIRET 752 434 829 000 12

Plan de principe non valable pour exécution

X:\AFFAIRES\W22022-PIQUEROUGE-EXTENSION ZONE\W22022-PHASES_ETUDES_&_CHANTIER\W22022-3-APD-DPC\W22022-DPC\W22022-DPC-Archicad\W22022-DPC-PIQUEROUGE-18-07-2022.pln