


1 2 3 4 5 6 7 8

E


E

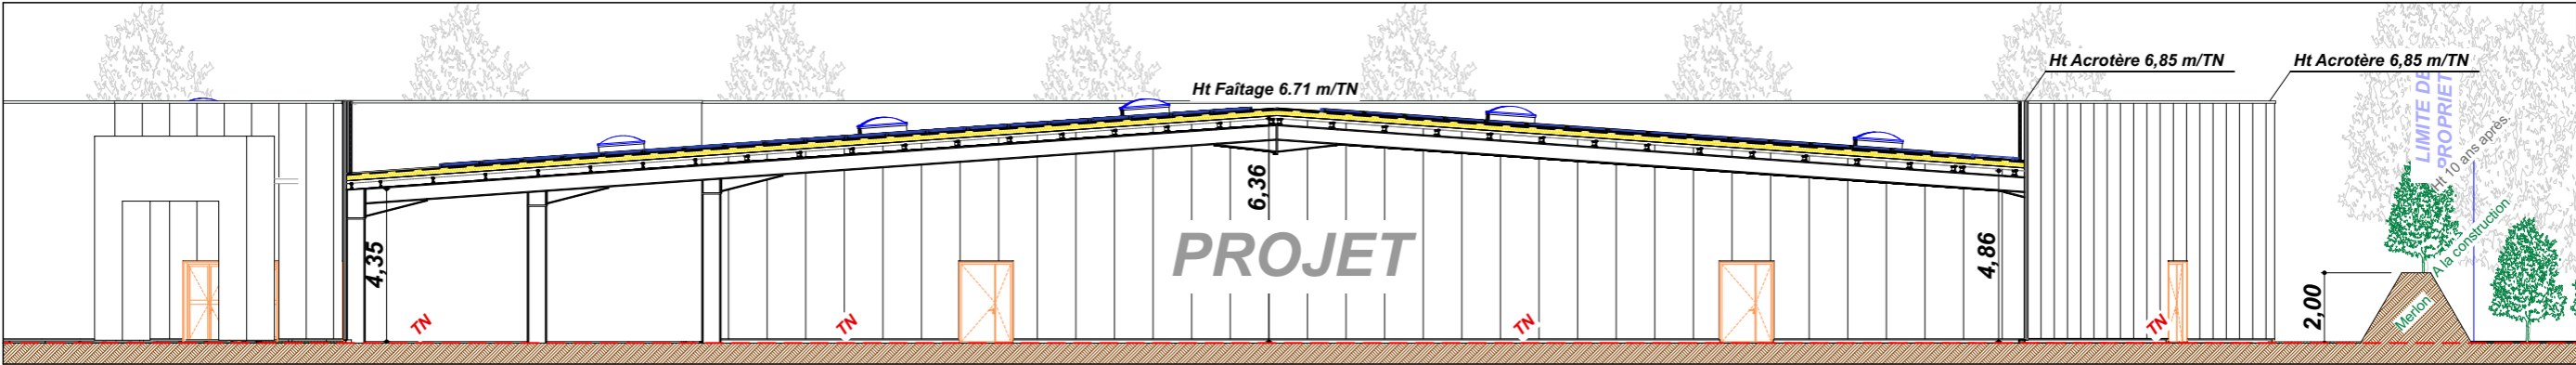

PC3-1 Coupe terrain PC 3-1 1:200

D

D

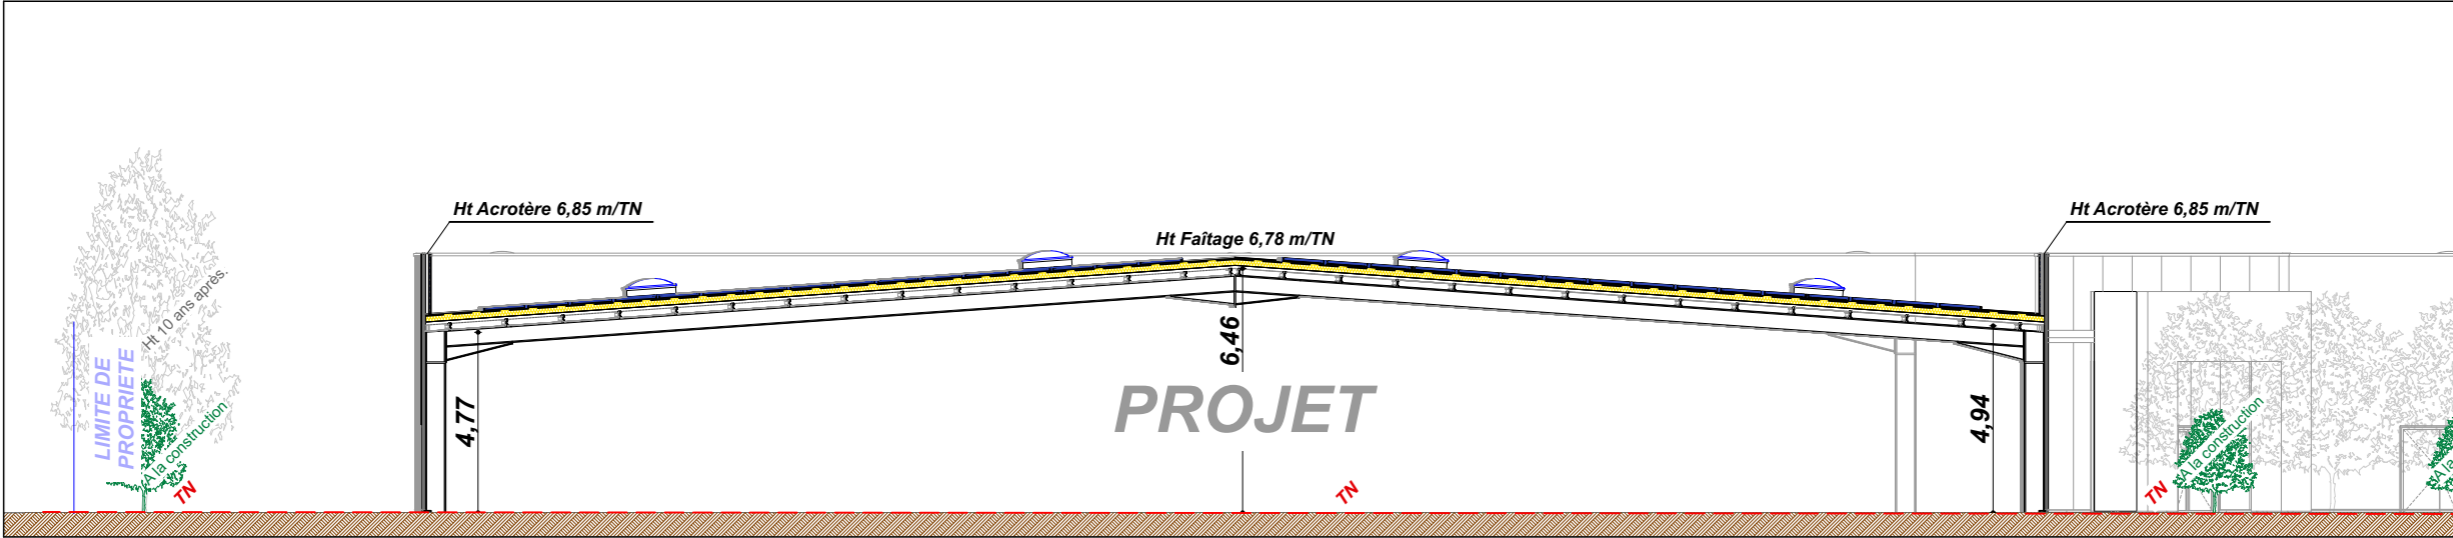


PC3-2 Coupe terrain PC 3-2 1:200

B

B

A

A

 Cabrol & Beauvois ARCHITECTES 41 Bis Rue Amiral Galiber 81100 Castres	Ref : 22022 Extension de la Z.A. «Piquerouge» à Gaillac	SCI B C L P (Brens) RTE DE GRAULHET 81 600 BRENS	
	Permis de construire Dossier de vérification ERP sur la partie sécurité Coupes	PC40-P5.2 Echelle : 1:200	Modifié le : 18/07/2022 Juillet 2022
	Visa maître d'ouvrage : SCI B C L P (Brens)		Visa maître d'œuvre : CABROL & BEAUVOIS ARCHITECTES 41 BIS RUE AMIRAL GALIBER 81100 CASTRES SIRET 752 434 829 000 12

Plan de principe non valable pour exécution

X:\AFA\BESW2022-PIQUEROUGE-EXTENSION\ZONW2022-PHASES_ETUDES_&_CHANTIER\W2022-3-AFD-OPCW2022-OPCW2022-DPC-ArchicaW2022-DPC-PIQUEROUGE-18-07-2022.dgn

1 2 3 4 5 6