


X2

Façade X EXISTANT

1:100

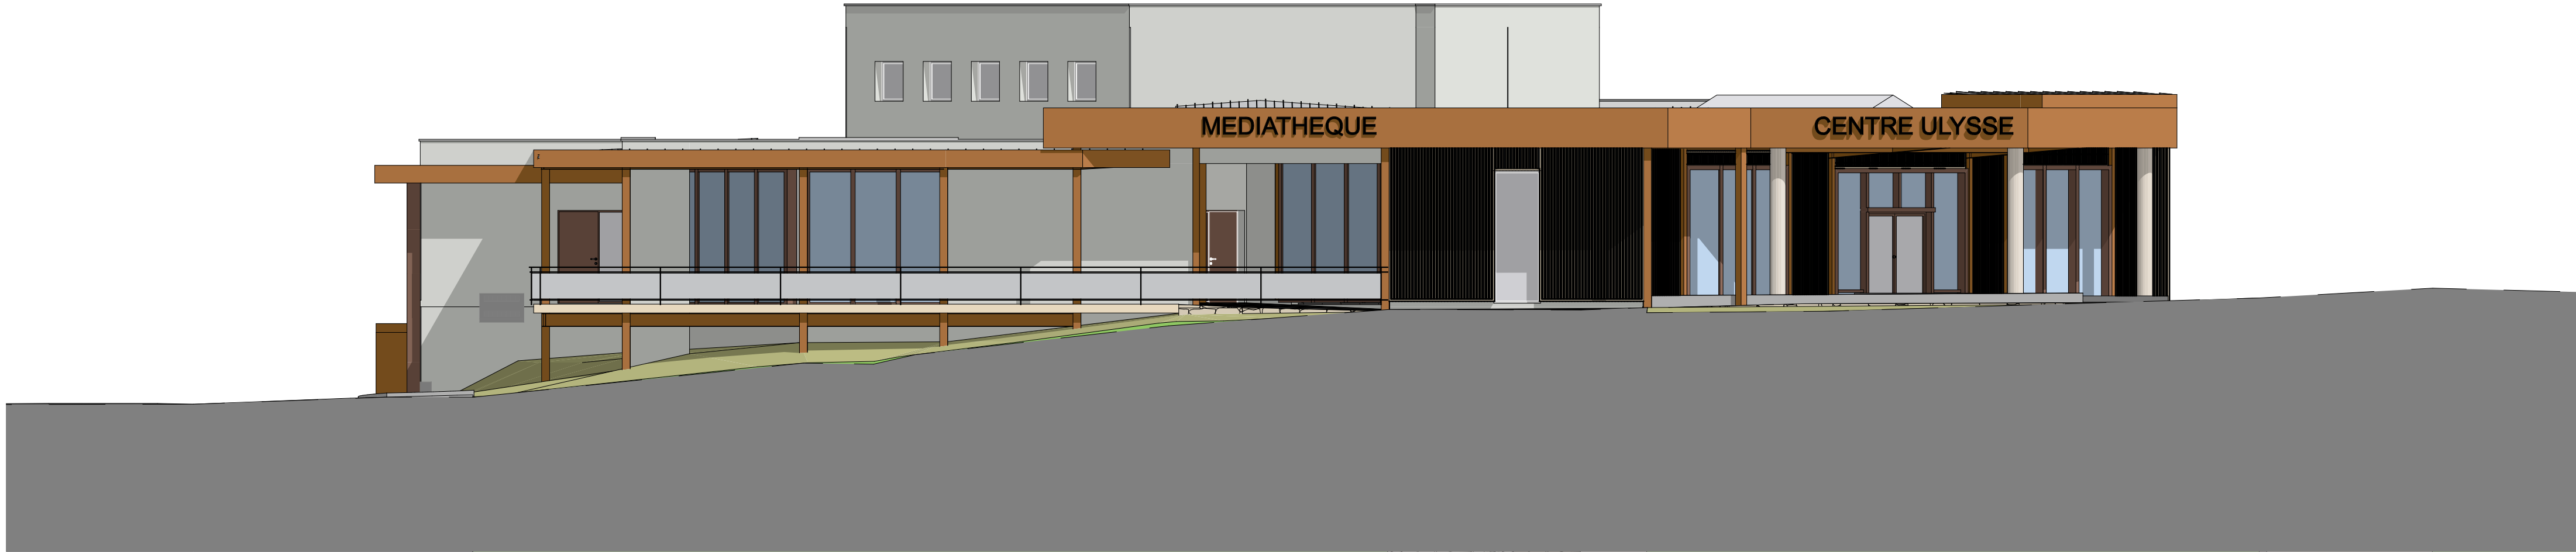

X2

Façade X PROJET

1:100