


X5

Façade X EXISTANT

1:100

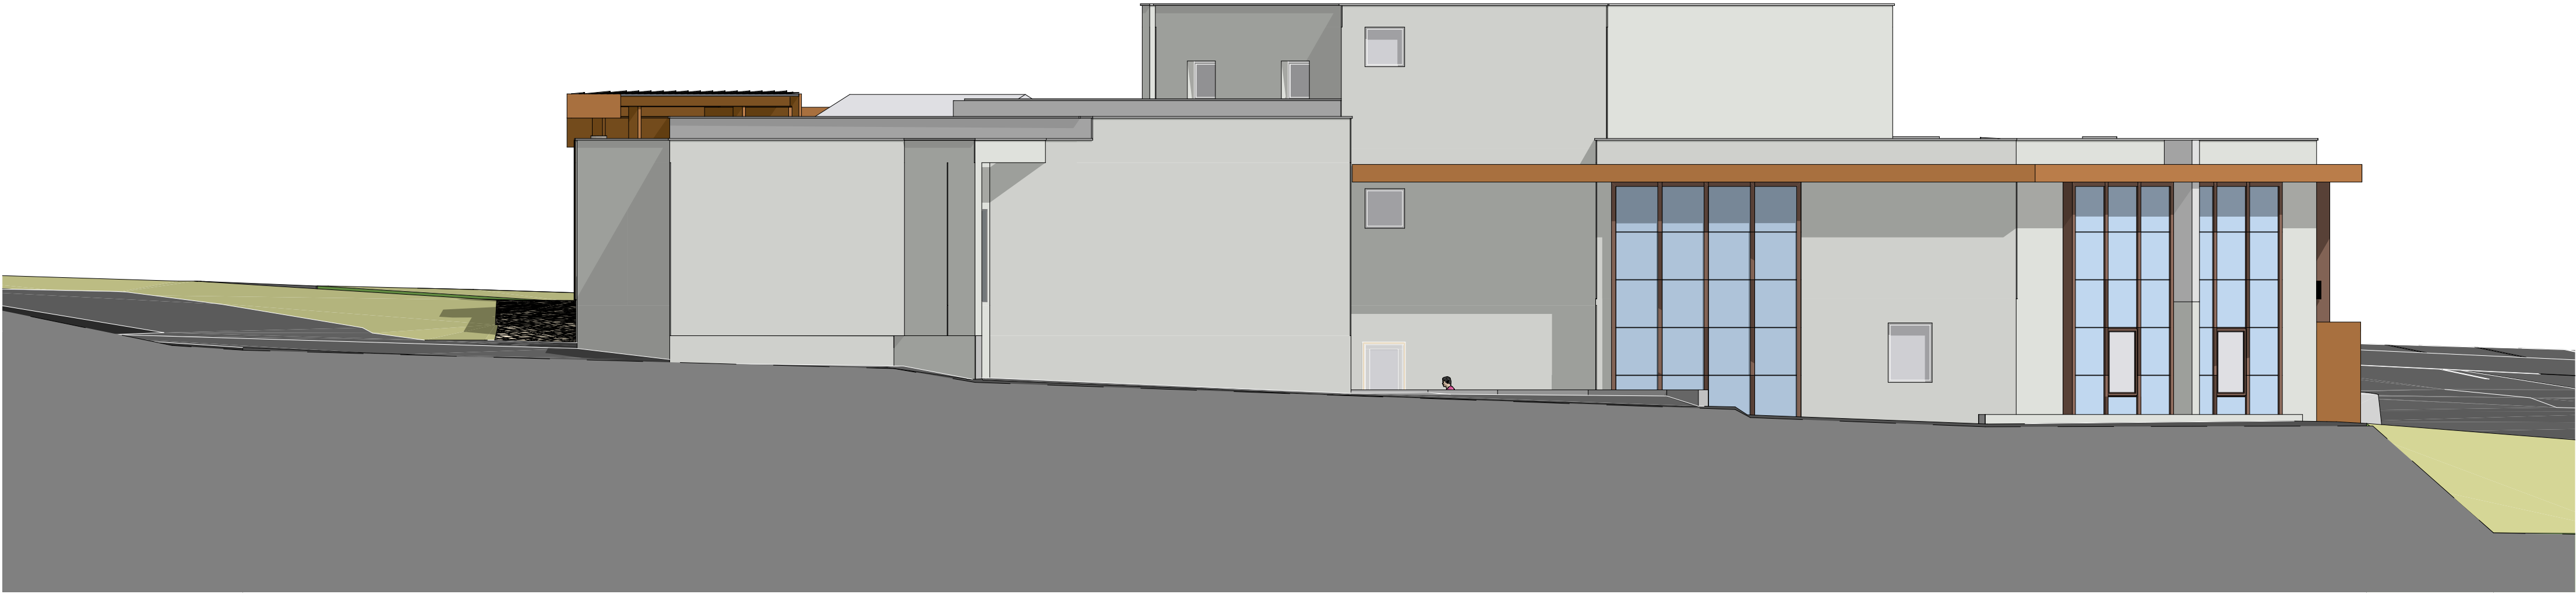

X5

Façade X PROJET

1:100