



## LEGENDE

	Interrupteur simple allumage à voyant		Tableau de commande d'éclairage par cde à clef et gradation
	Bouton poussoir		Gradateur
	Détecteur de présence 180°		Déclencheur manuel pour équipement d'alarme incendie
	Détecteur de présence 360°		Diffuseur sonore pour évacuation d'urgence Classe B (90dB à 2m j.) - IP 51 - IK 07
	Bouton de décondamnation du local vert		Diffuseur lumineux
	Lecteur de badge		Centrale Incendie 2B
	Unité de Contrôle		
	Serrure électromagnétique		
	Prise RJ45 Cat 6A		Type 1 Plafonnier led 66 058 graphite de BEGA
	Alimentation électrique force motrice		Type 2 Downlight 33W led 3000K P779.01 de Iuzzini
	Arrêt d'urgence général ou ventilation		Type 3 Encastré 600*600 access 7 panel 40W CLAREO 3000K + Driver 1-10V
	3 prises de courants 2P+T 10/16A		Type 4 Luminaire étanche, LED 33W Type LEDINAIRE WT060C, marque PHILIPS ou équivalent
	2 prises informatique RJ45, 9 contacts - FTP		
	Armoire électrique		Type 5 Hublot led 24W LUCECO de CLAREO ou équivalent
	Prise de courant 2P+T 10/16A		Type 6 Downlight led 15W Type LUCICUP II, marque LUCIBEL ou équivalent
	Prise de courant 2P+T 10/16A sur plan de travail		Type 7 Suspension type 5507.150.xL led 3000K D-1500 mm noir de TROMILUX
	Panneau rayonnant		Type 8 Suspension type 5547.095.xL led 3000K Gradable D-971mm noir de TROMILUX ou équivalent
	Baie informatique		Type 9 Applique 24340 K3, marque BEGA ou éq
	Bloc Autonome Eclairage d'ambiance ou anti-panique, 360 Luminaires / 1H		Type 10 Applique 32W led gradable 3000K type ISIGN 6796 de Iuzzini ou équivalent
	Lampe portable		Type 11 Balle avec tête de bte 24 - 844 - K4 + support 98622 de BEGA
	RAPS		Visiophone
			Visiophone secondaire

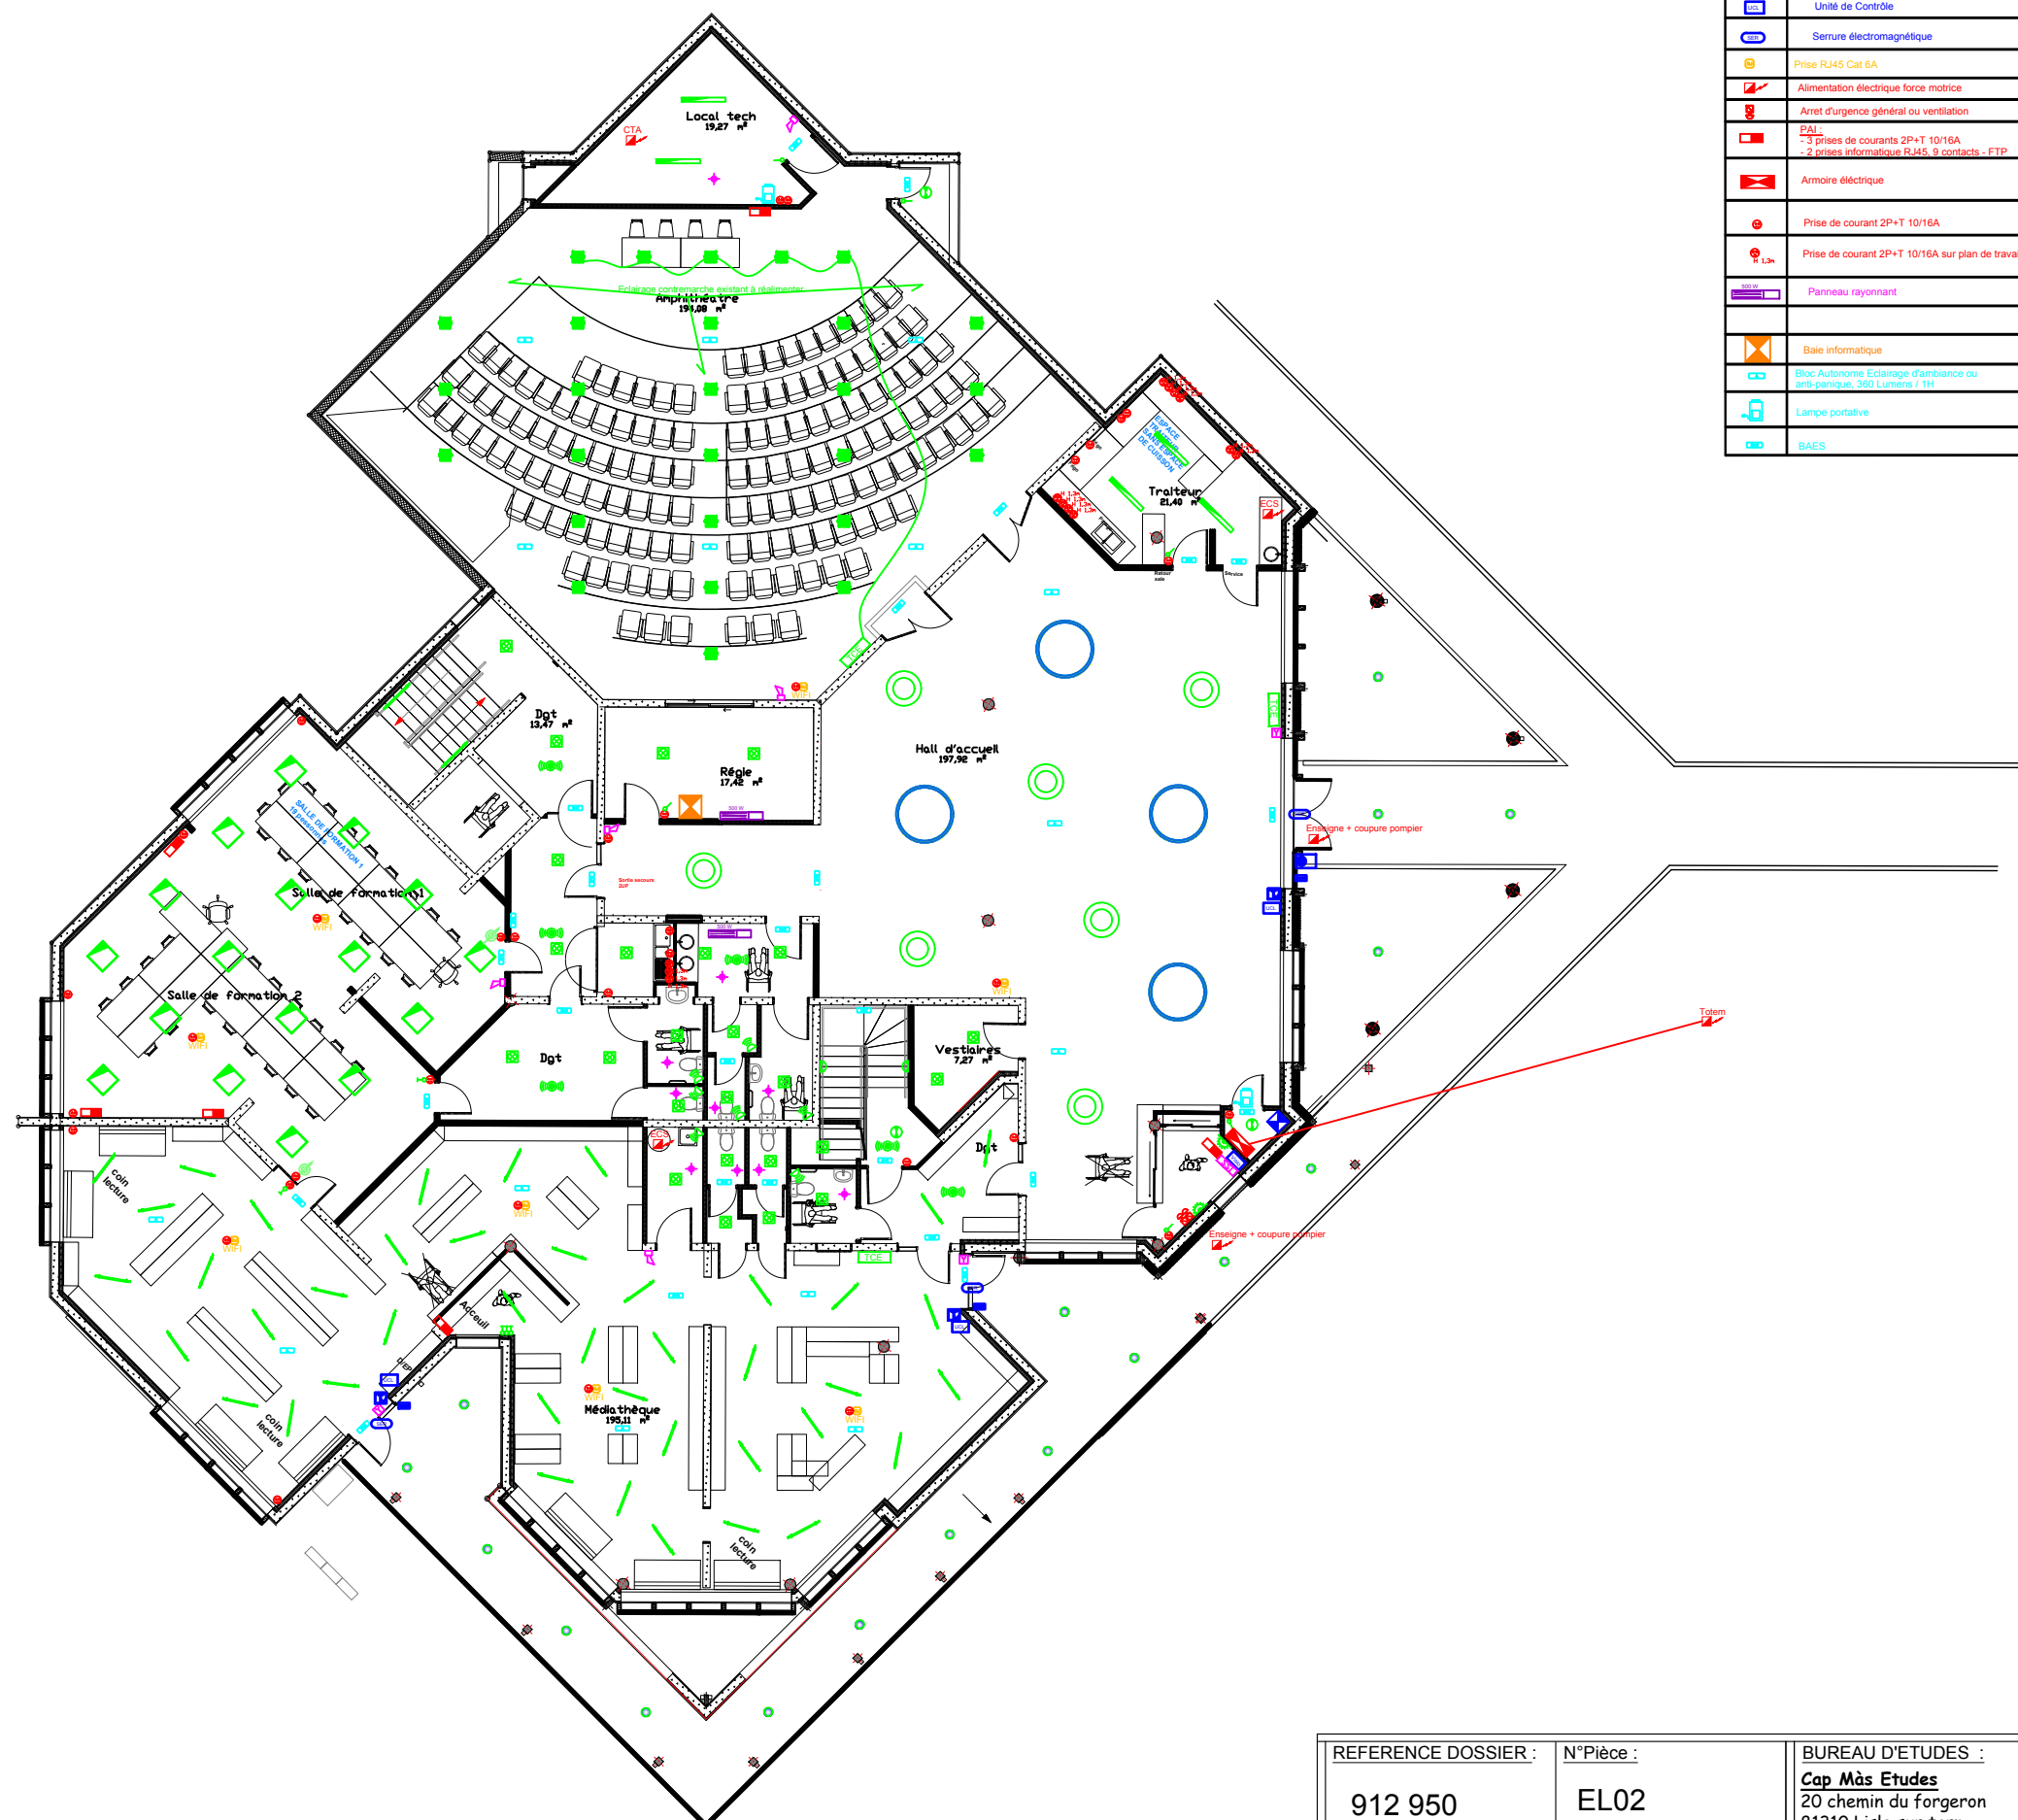

<p>REFERENCE DOSSIER :</p> <p>912 950</p>	<p>N°Pièce :</p> <p>EL02</p>	<p>BUREAU D'ETUDES :</p> <p><b>Cap M&amp;S Etudes</b>  20 chemin du forgeron  81310 Lisle sur tarn</p>	 <p>E-mail: <a href="mailto:bet@cpms-etudes.fr">bet@cpms-etudes.fr</a></p>	<p>MAITRE D'OUVRAGE :</p> <p>Mairie de LAMALOU-LES-BAINS  3, avenue Clémenceau  34 240 LAMALOU-LES-BAINS  Tel : 04.67.95.63.07</p>
<p>DATE</p> <p>26/04/2022</p>	<p>Echelle:</p> <p>1/200°</p>	<p>DENOMINATION DU PLAN :</p> <p>Lot 12  Implantation CFO-CFA</p>	<p>Phase:</p> <p>PRO</p>	<p>SITUATION DU PROJET :</p> <p>CENTRE ULYSSE</p>