




C1-N Façade Nord 1:50



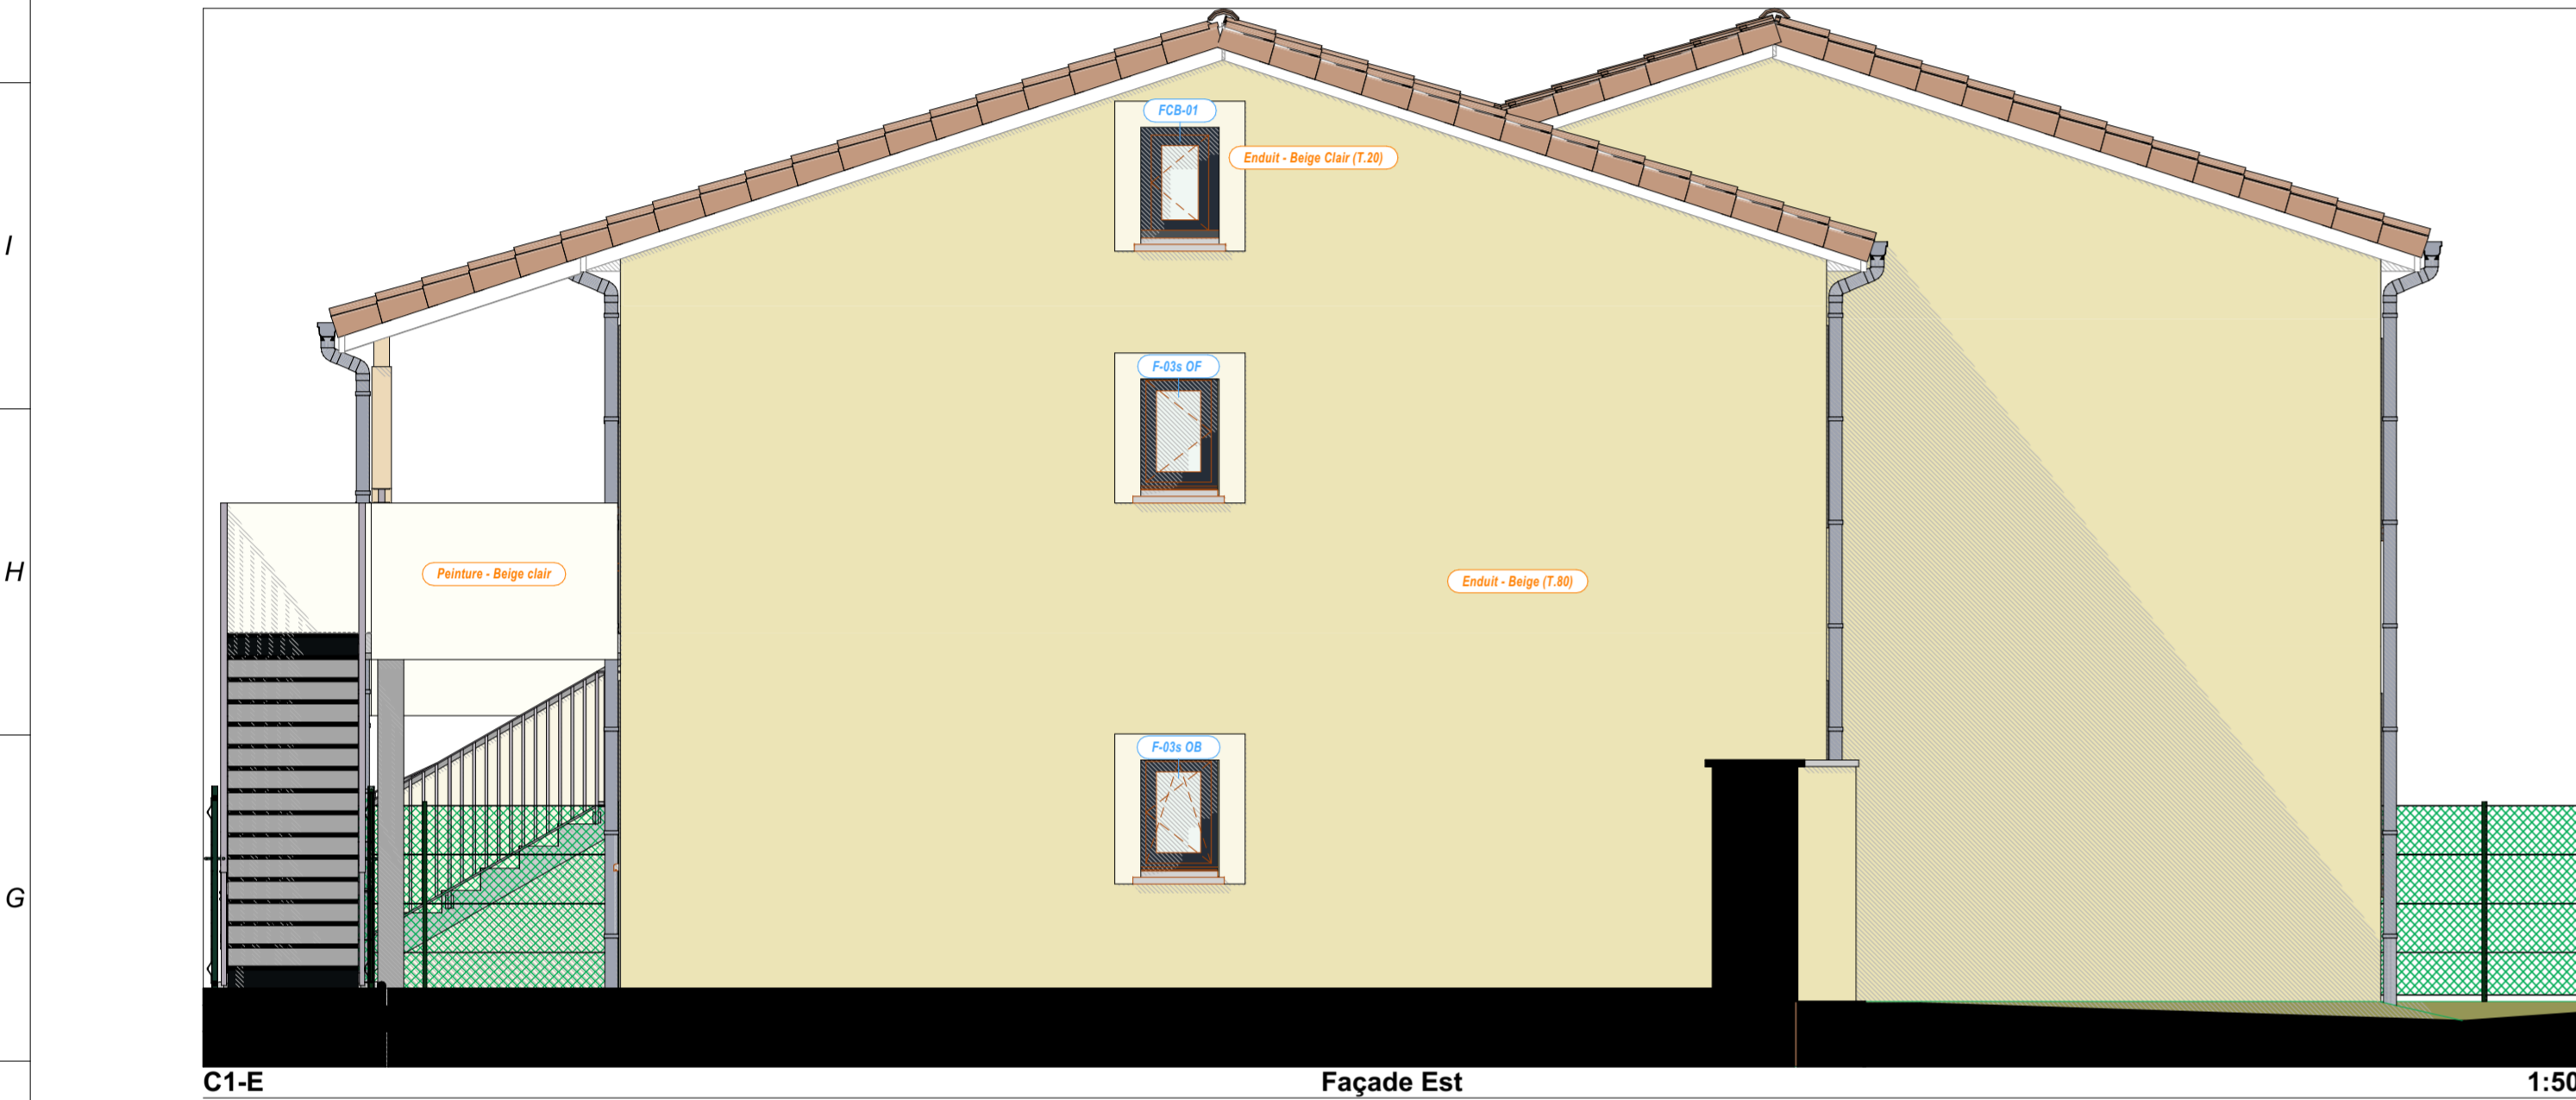


C1-E Façade Est 1:50



C1-O Façade Ouest 1:50



C1-S Façade Sud 1:50

Projet : Projet Clémenceau - 21 Logements - Macrolot 2		
Maître d'ouvrage : Tarn Habitat 2 Rue Général Gallieni 81000 ALBI		
Maître d'œuvre :  Benoît Cabrol Architecte 41bis, rue Amiral Galibier #Boîte postale du Contact Castres		 OTCE : <small>Ordonnance technique d'habitat de la construction et de l'équipement</small> 95 Rue des Amidonniers BP 7047 - 31069 Toulouse
N° de plan : PRO/DCE 3.13		
Norm du plan : Petit Collectif- Façades		X:\AFFAIRES\20030-TARN HABITAT- 21 logs ALBI\20030-PHASES_ETUDES_8-CHANTIER\20030-4-PRO-DCE\20030-Archicad\20030-PRO_TH_21_Logs_ALBI_27-07-2022.pln