



Projet :
000 BZ 102 p (Lot n° 14)
Surface parcelle : 2 812 m²
Commune de Fréjeville

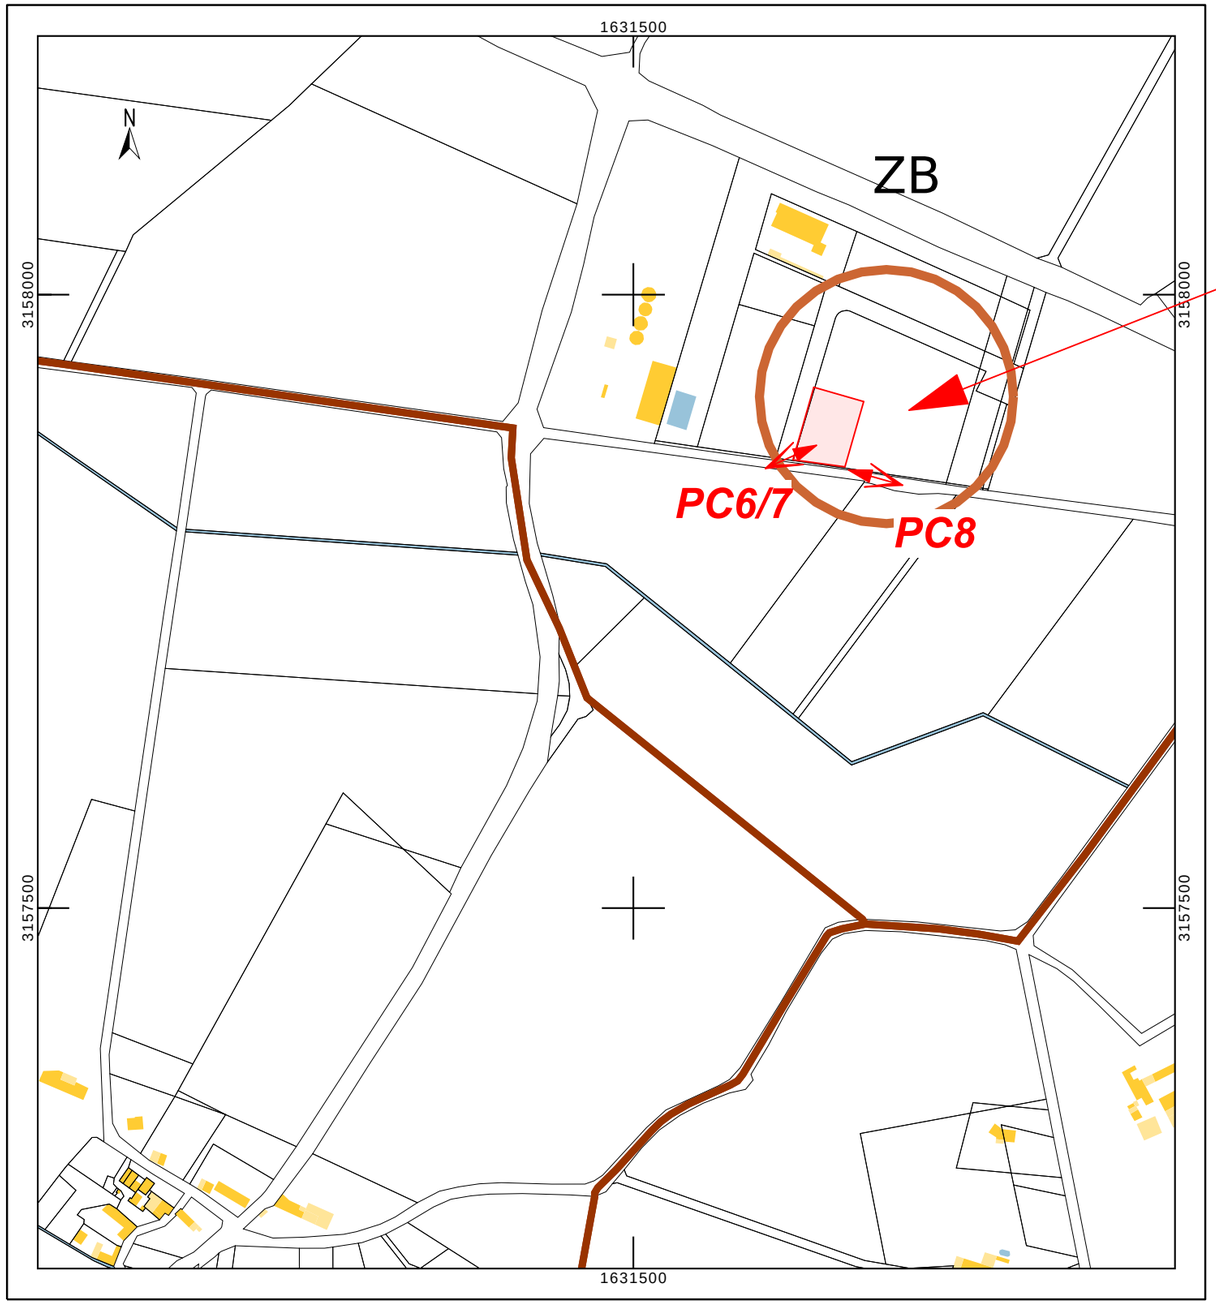

N

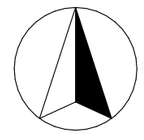

Projet :
Construction d'un bâtiment artisanal « Daniel MOQUET » sur la commune de Fréjeville

Maître d'ouvrage :
SCI ALEO et SARL BONNAFOUS
12 CHE DE LA HERONNIERE
81 580 CAMBOUNET-SUR-LE-SOR

Daniel Moquet
www.daniel-moquet.com

Maître d'œuvre :
Cabrol & Beauvois
ARCHITECTES
81100 CASTRES

N° de projet : 21025
Echelle(s) : 1:5000
Date : 13/10/2022


Assistance au marche de travaux

Contact :
Benoît CABROL Architecte
M. CARAYOL Chrystel Collaborateur / économiste

N° de plan: **AMT. 1**
Nom du plan: **Plan de situation**

N° de tél contact : 05 63 71 49 71
Email : Contact@cabrol-architectes.fr

X:\AFFAIRES\22005-BENOIST-BRASSERIE FREJEVILLE\22005-PHASES_ETUDES_&_CHANTIER\22005-4-PRO-DCE\22005-DCE-ARCHICAD\21025-DET-DANIEL-MOQUET-13-10-2022.pln

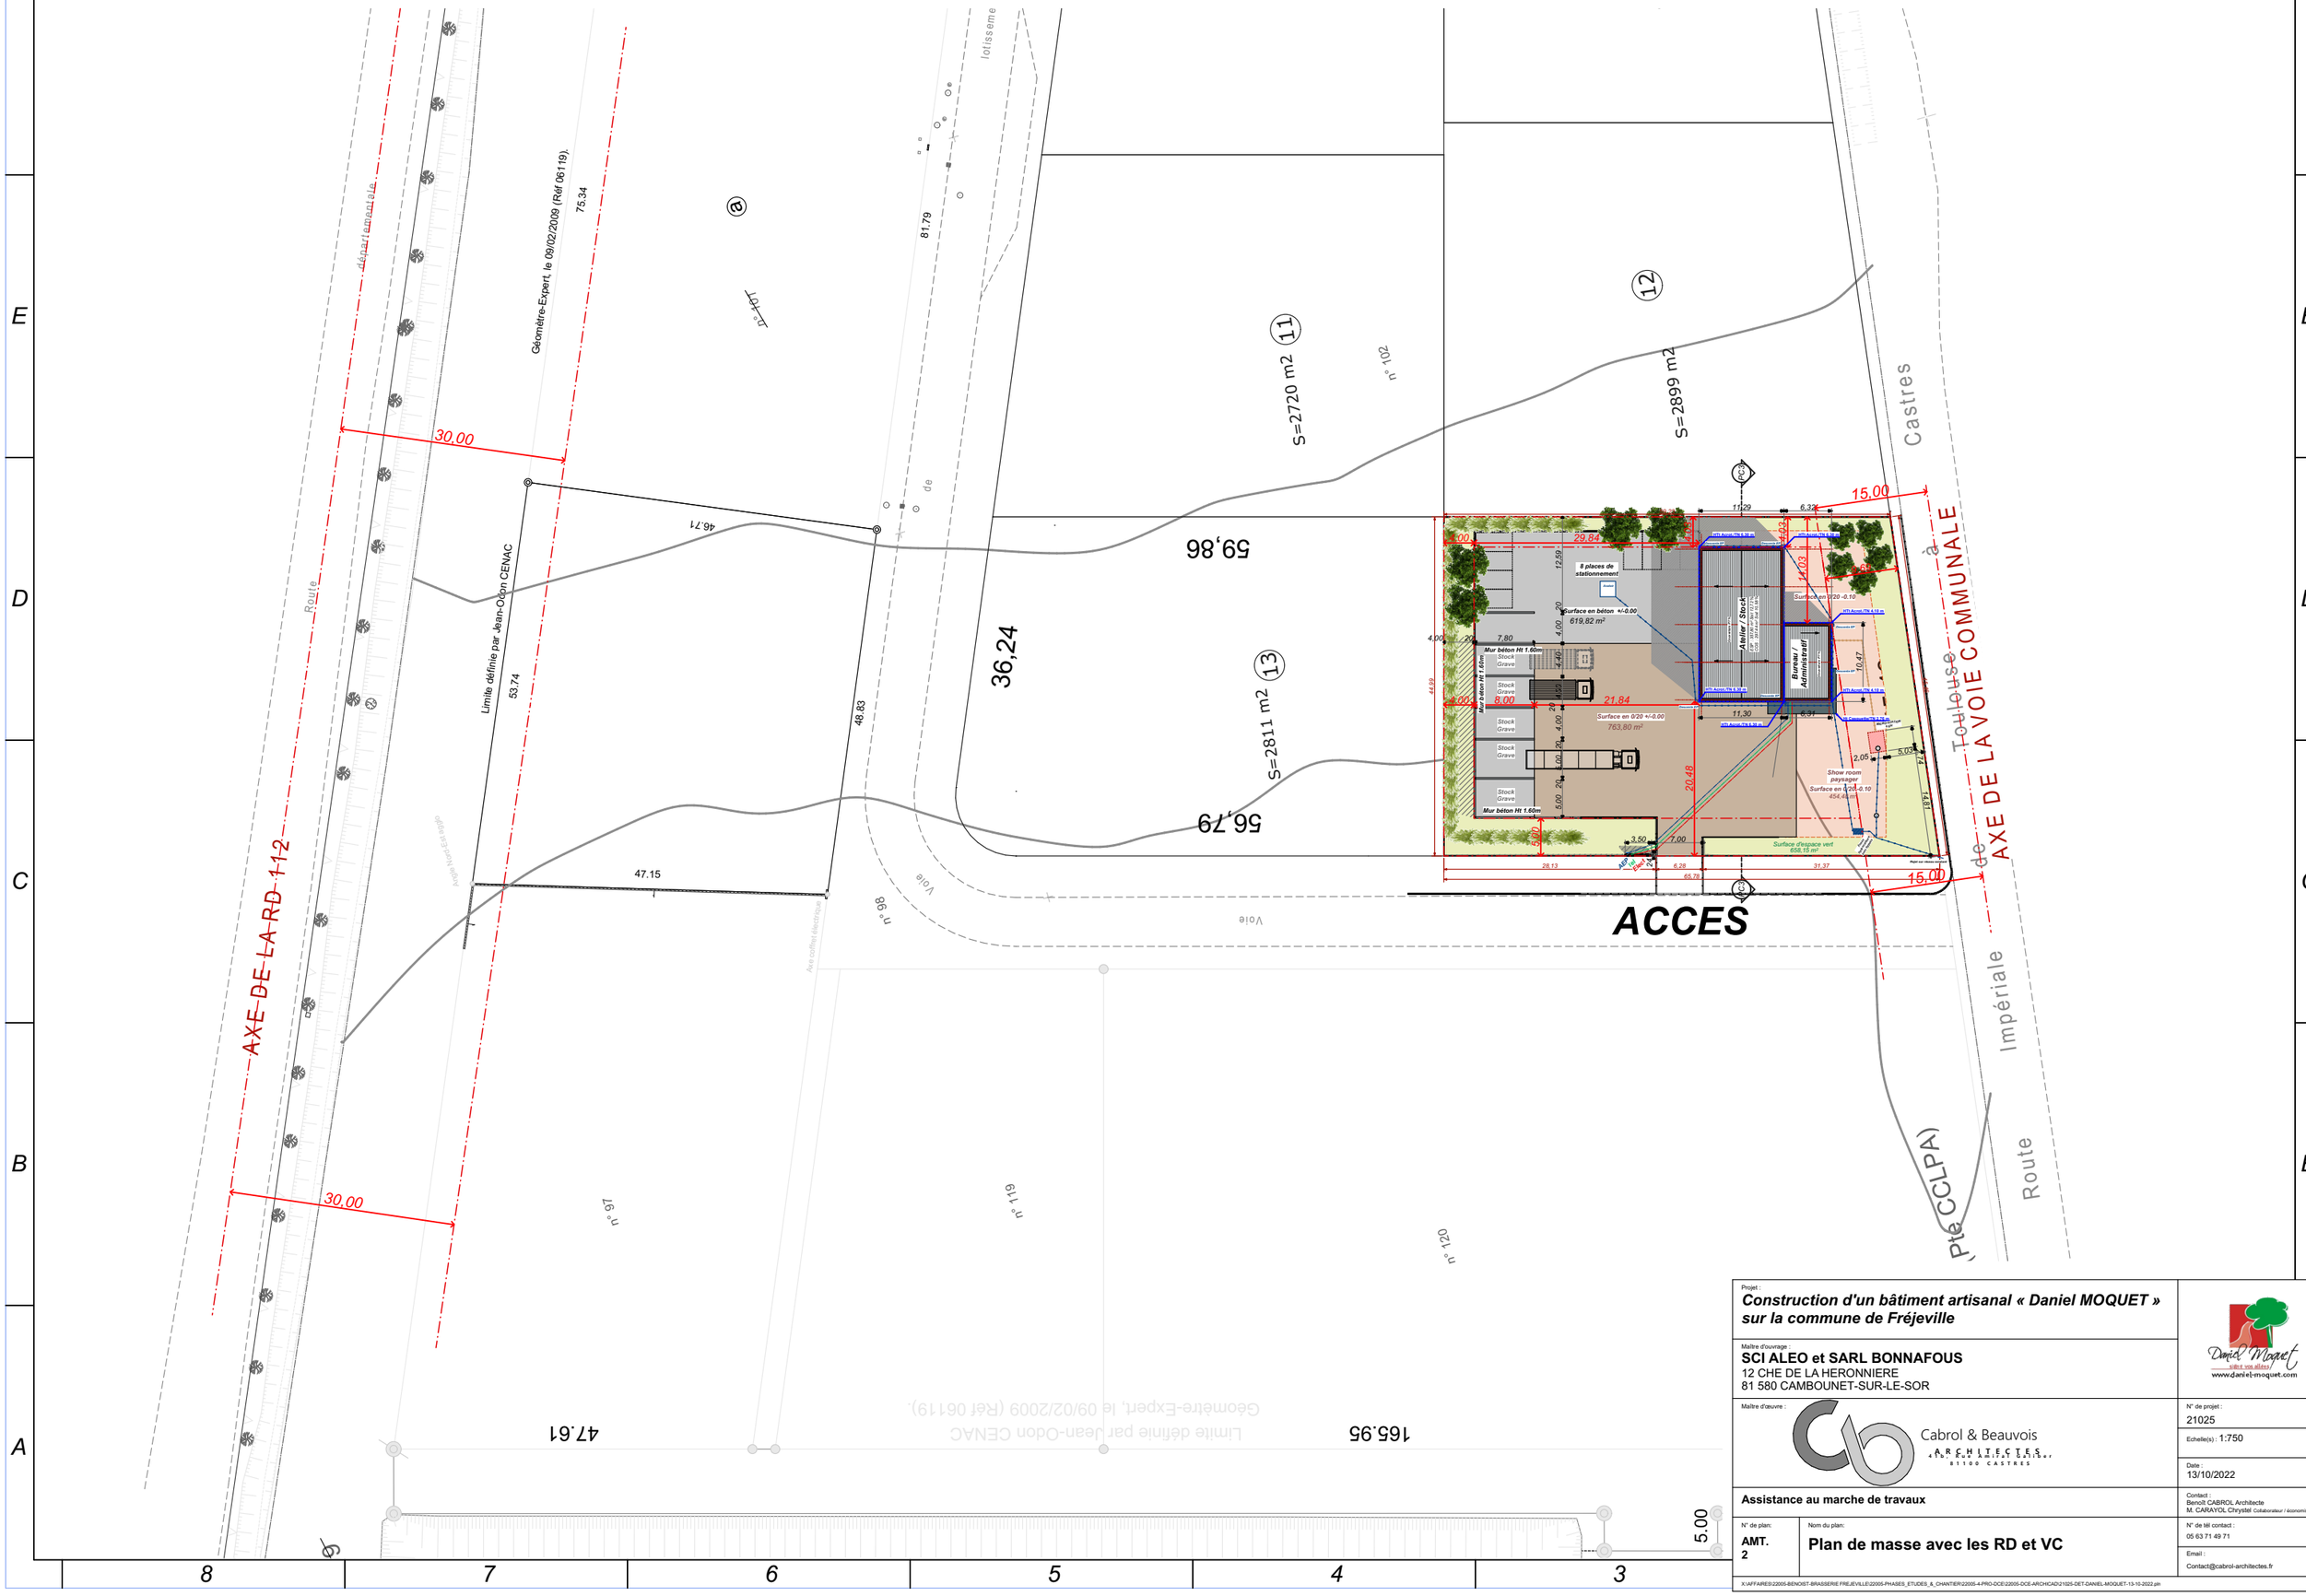

Projet :
Construction d'un bâtiment artisanal « Daniel MOQUET » sur la commune de Fréjeville

Maître d'ouvrage :
SCI ALEO et SARL BONNAFOUS
12 CHE DE LA HERONNIERE
81 580 CAMBOUNET-SUR-LE-SOR

Maître d'œuvre :
Cabrol & Beauvois
« ARCHITECTES »
81100 CASTRES

Assistance au marche de travaux

N° de plan: **AMT. 2**

Nom du plan: **Plan de masse avec les RD et VC**

Daniel Moquet
bâtir ses rêves
www.daniel-moquet.com

N° de projet : 21025

Echelle(s) : 1:750


Date : 13/10/2022

Contact :
Benoît CABROL Architecte
M. CARAYOL Chrystel Collaborateur / économiste

N° de tél contact :
05 63 71 49 71

Email :
Contact@cabrol-architectes.fr

X:\AFFAIRES\22005-BENOIST-BRASSERIE FREJEVILLE\22005-PHASES_ETUDES_&_CHANTIER\22005-4-PRO-DCE\22005-DOE-ARCHICAD\21025-DET-DANIEL-MOQUET-13-10-2022.pln

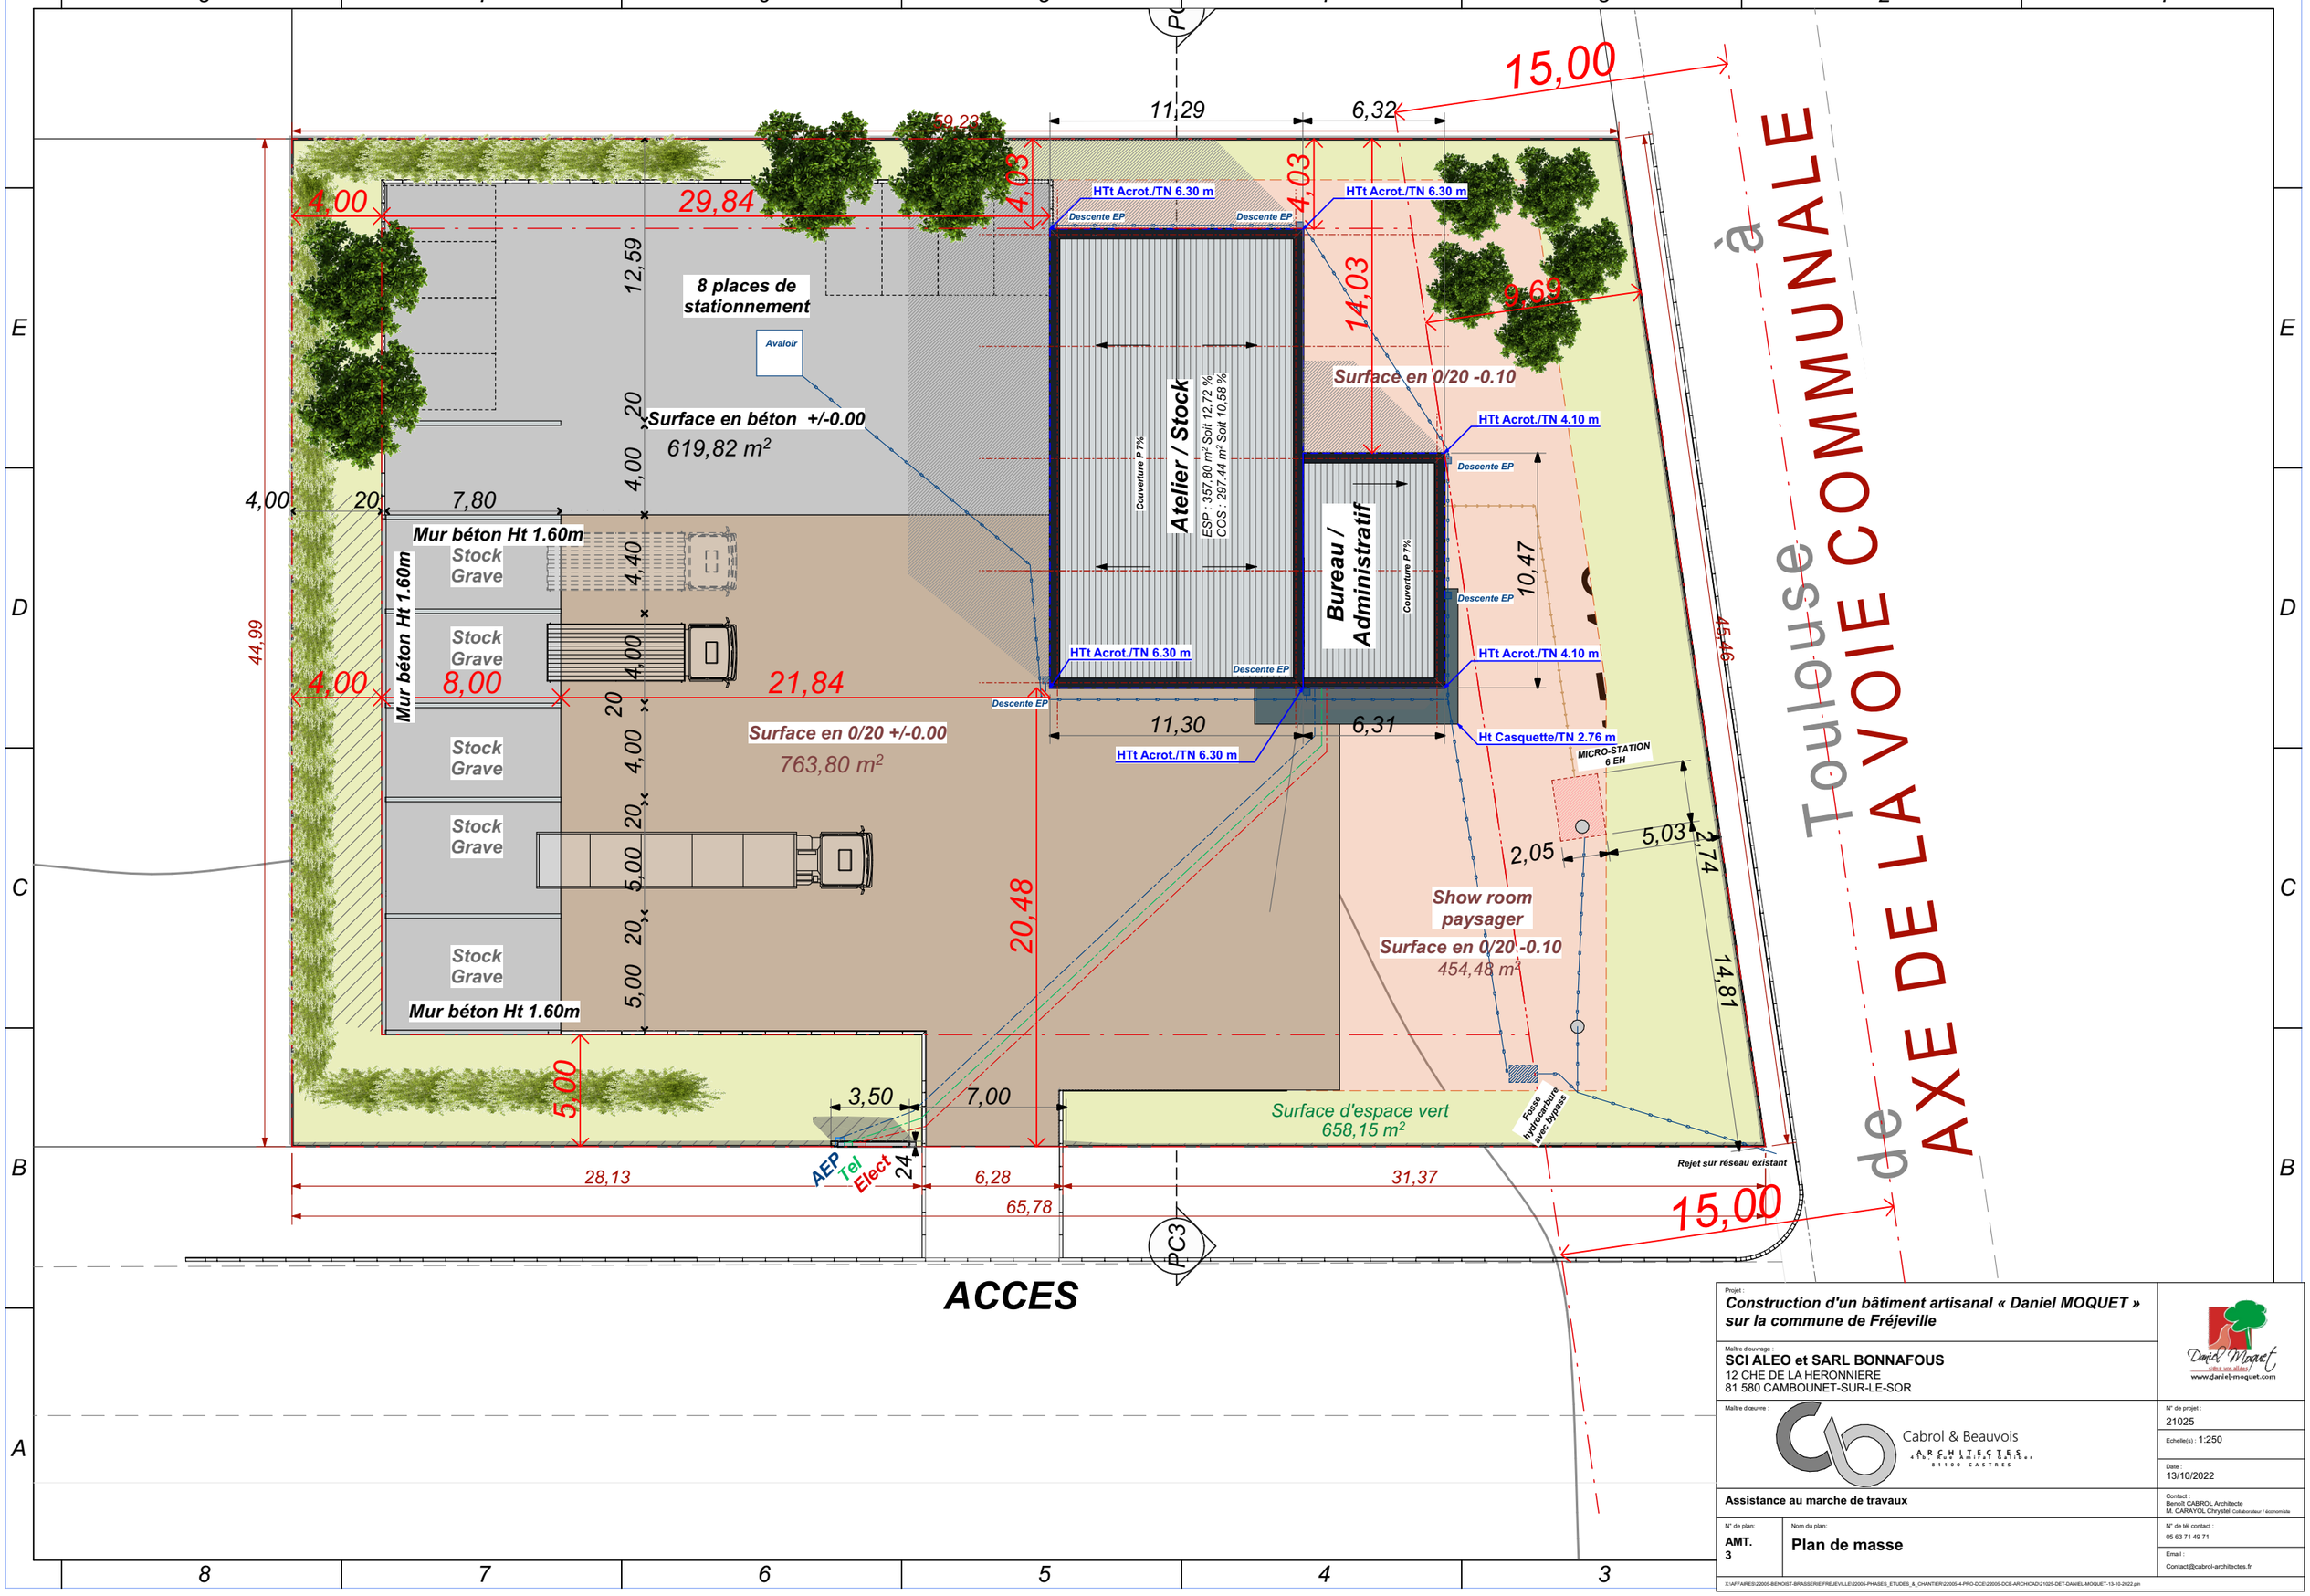

Projet :
Construction d'un bâtiment artisanal « Daniel MOQUET » sur la commune de Fréjeville

Maître d'ouvrage :
SCI ALEO et SARL BONNAFOUS
12 CHE DE LA HERONNIERE
81 580 CAMBOUNET-SUR-LE-SOR

Maître d'œuvre :
Cabrol & Beauvois ARCHITECTES 81100 CASTRES

Daniel Moquet sites et ses allées www.daniel-moquet.com

N° de projet : 21025
Echelle(s) : 1:250
Date : 13/10/2022

Assistance au marche de travaux

Contact :
Benoît CABROL Architecte
M. CARAYOL Chrystel Collaborateur / économiste

N° de plan : **AMT. 3**
Nom du plan : **Plan de masse**

N° de tél contact : 05 63 71 49 71
Email : Contact@cabrol-architectes.fr

X:\AFFAIRES\22005-BENOIST-BRASSERIE FREJEVILLE\22005-PHASES_ETUDES_&_CHANTIER\22005-4-PRO-DCE\22005-DCE-ARCHICAD\21025-DET-DANIEL-MOQUET-13-10-2022.pln

8 7 6 5 4 3 2 1

Parcelle voisine

Limite de propriété

Acrotère

Acrotère

6,30

6,30

Ht des plantations 10 ans après

Ht des plantations à la construction

Limite de propriété

Domaine public

1,70

Muret enduit Ht 20 cm maxi

20

TN TN TN TN TN

E

D

C

B

A

HTt Acrot./TN 6.30

14,03

4,03

Surface en 0/2

Couverture P 7%

Bureau / Administratif

6,31

Descente EP

Descente EP

ESP : 357,80 m² Soit 12,72 %
COS : 297,44 m² Soit 10,58 %

Atelier / Stock

Couverture P 7%

HTt Acrot./TN 6.30 m

HTt Acrot./TN 6.30 m

11,30

HTt Acrot./TN 6.30 m

Descente EP

Descente EP

4,03

59,23

14

S=2812 m2

20,18

0,00

Surface d'espace vert
658,15 m²

31,37

78

8 7 6 5 4 3

Projet :
Construction d'un bâtiment artisanal « Daniel MOQUET » sur la commune de Fréjeville

Maître d'ouvrage :
SCI ALEO et SARL BONNAFOUS
12 CHE DE LA HERONNIERE
81 580 CAMBOUNET-SUR-LE-SOR

Maître d'oeuvre :
Cabrol & Beauvois
ARCHITECTES
81100 CASTRES

Daniel Moquet
Créez vos allées
www.daniel-moquet.com


N° de projet : 21025
Echelle(s) : 1:125
Date : 13/10/2022

Assistance au marche de travaux


N° de plan: **AMT. 4**
Nom du plan: **Coupe terrain**

Contact : Benoît CABROL Architecte
M. CARAYOL Chrystel Collaborateur / économiste
N° de tél contact : 05 63 71 49 71
Email : Contact@cabrol-architectes.fr

X:\AFFAIRES\22005-BENOIST-BRASSERIE FREJEVILLE\22005-PHASES_ETUDES_&_CHANTIER\22005-4-PRO-DCE\22005-DCE-ARCHICAD-21025-DET-DANIEL-MOQUET-13-10-2022.pln

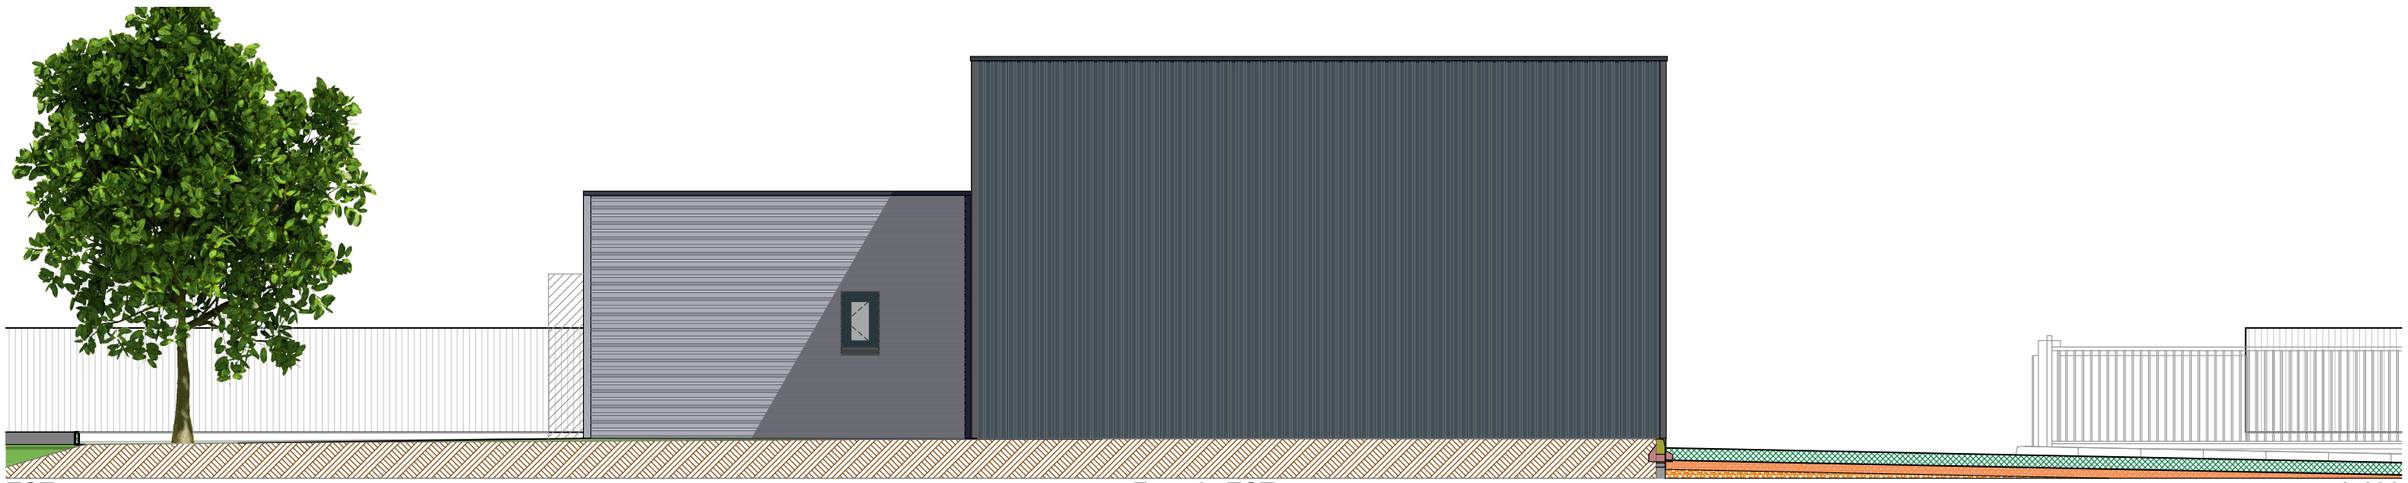

EST — **Façade EST** — **1:100**

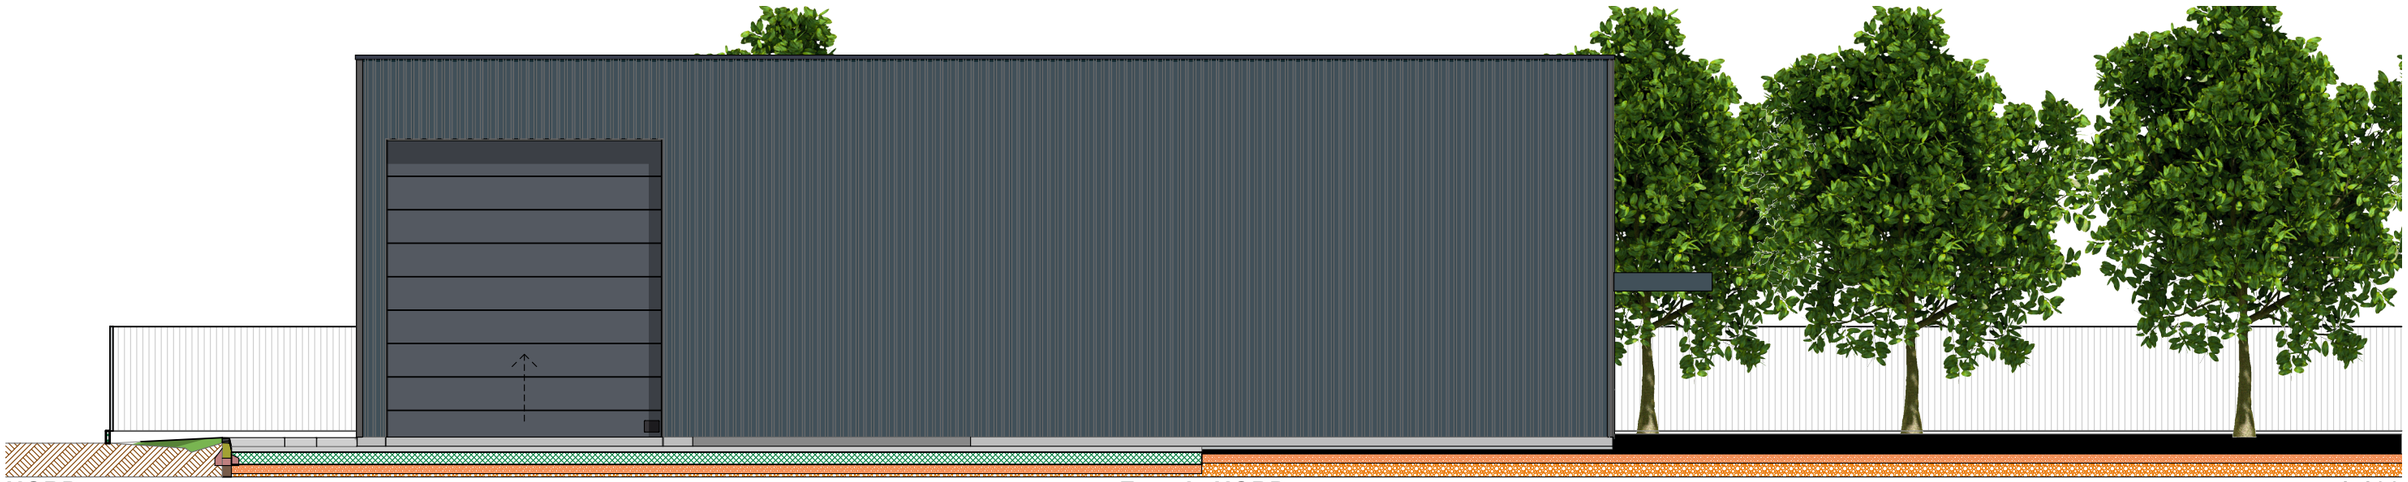

NORD — **Façade NORD** — **1:100**

Projet :
Construction d'un bâtiment artisanal « Daniel MOQUET » sur la commune de Fréjeville

Maître d'ouvrage :
SCI ALEO et SARL BONNAFOUS
12 CHE DE LA HERONNIERE
81 580 CAMBOUNET-SUR-LE-SOR

Maître d'œuvre :
Cabrol & Beauvois ARCHITECTES 81100 CASTRES

Assistance au marche de travaux

N° de plan: **AMT. 5**

Nom du plan: **Façades**

Daniel Moquet — vivre nos allées — www.daniel-moquet.com

N° de projet : 21025

Echelle(s) : 1:100


Date : 13/10/2022

Contact :
Benoît CABROL Architecte
M. CARAYOL Chrystel Collaborateur / économiste


N° de tél contact :
05 63 71 49 71

Email :
Contact@cabrol-architectes.fr

X:\AFFAIRES\22005-BENOIST-BRASSERIE FREJEVILLE\22005-PHASES_ETUDES_&_CHANTIER\22005-4-PRO-DCE\22005-DCE-ARCHICAD\21025-DET-DANIEL-MOQUET-13-10-2022.pln

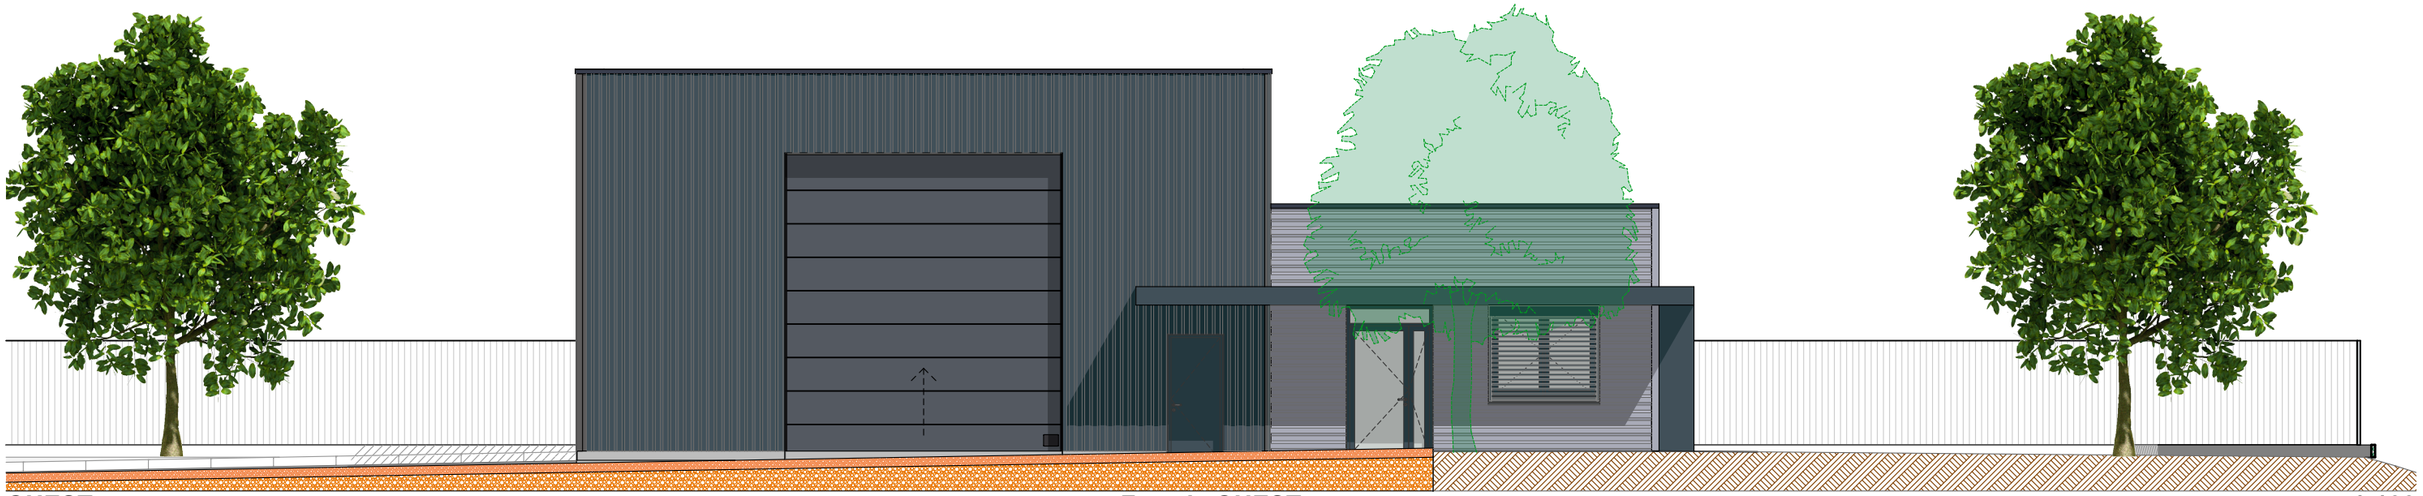

OUEST — **Façade OUEST** — **1:100**

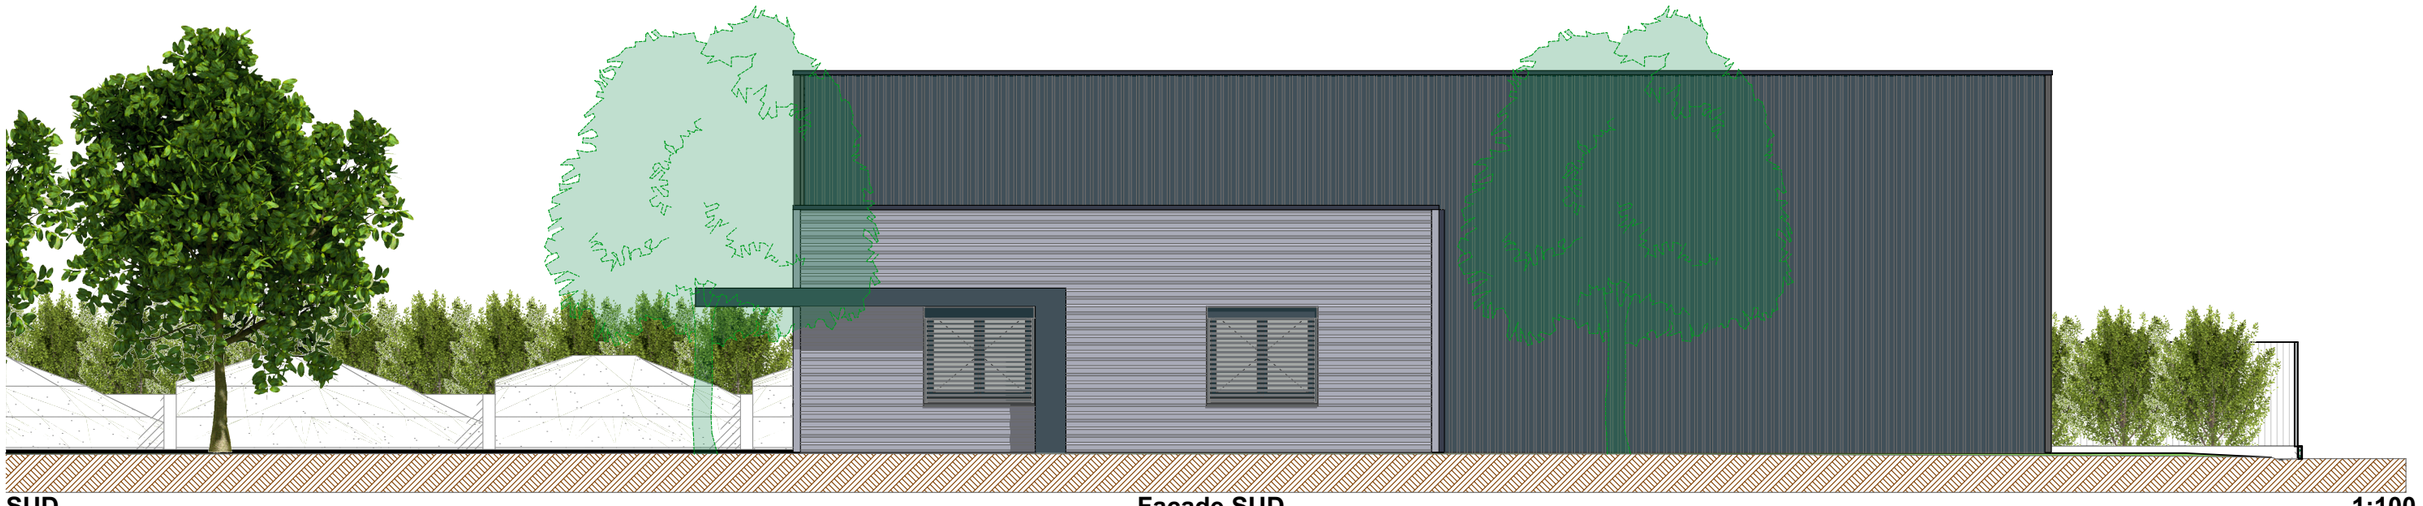

SUD — **Façade SUD** — **1:100**

Projet :
Construction d'un bâtiment artisanal « Daniel MOQUET » sur la commune de Fréjeville

Maître d'ouvrage :
SCI ALEO et SARL BONNAFOUS
12 CHE DE LA HERONNIERE
81 580 CAMBOUNET-SUR-LE-SOR

Daniel Moquet — soyez vos allées — www.daniel-moquet.com

Maître d'œuvre :
Cabrol & Beauvois ARCHITECTES 81100 CASTRES

N° de projet : 21025
Echelle(s) : 1:100
Date : 13/10/2022

Assistance au marche de travaux

Contact :
Benoît CABROL Architecte
M. CARAYOL Chrystel Collaborateur / économiste

N° de plan: **AMT. 6**
Nom du plan: **Façades**

N° de tél contact : 05 63 71 49 71
Email : Contact@cabrol-architectes.fr

X:\AFFAIRES\22005-BENOIST-BRASSERIE FREJEVILLE\22005-PHASES_ETUDES_&_CHANTIER\22005-4-PRO-DCE\22005-DCE-ARCHICAD\21025-DET-DANIEL-MOQUET-13-10-2022.pln



Projet :

Construction d'un bâtiment artisanal « Daniel MOQUET » sur la commune de Fréjeville

Maître d'ouvrage :

SCI ALEO et SARL BONNAFOUS
12 CHE DE LA HERONNIERE
81 580 CAMBOUNET-SUR-LE-SOR

Maître d'oeuvre :

Cabrol & Beauvois
« ARCHITECTES »
81100 CASTRES

Daniel Moquet
Créez vos allées
www.daniel-moquet.com

N° de projet : 21025

Echelle(s) : 1:2,56

Date : 13/10/2022

Contact :
Benoît CABROL Architecte
M. CARAYOL Chrystel Collaborateur / économiste

N° de plan: **APS-01**

Nom du plan: **Insertion dans le site**

N° de tél contact : 05 63 71 49 71

Email : Contact@cabrol-architectes.fr

X:\AFFAIRES\22005-BENOIST-BRASSERIE FREJEVILLE\22005-PHASES_ETUDES_&_CHANTIER\22005-4-PRO-DCE\22005-DCE-ARCHICAD-21025-DET-DANIEL-MOQUET-13-10-2022.pln



Projet :
Construction d'un bâtiment artisanal « Daniel MOQUET » sur la commune de Fréjeville

Maître d'ouvrage :
SCI ALEO et SARL BONNAFOUS
12 CHE DE LA HERONNIERE
81 580 CAMBOUNET-SUR-LE-SOR

Maître d'œuvre :
Cabrol & Beauvois
ARCHITECTES
81100 CASTRES

Daniel Moquet
bâtir ses rêves
www.daniel-moquet.com

N° de projet : 21025
Echelle(s) : 1:1,72
Date : 13/10/2022

Contact :
Benoît CABROL Architecte
M. CARAYOL Chrystel Collaborateur / économiste

N° de plan: **APS-02**

Nom du plan: **Photograpie du site dans l'environnement proche**

N° de tél contact : 05 63 71 49 71

Email : Contact@cabrol-architectes.fr

X:\AFFAIRES\22005-BENOIST-BRASSERIE FREJEVILLE\22005-PHASES_ETUDES_&_CHANTIER\22005-4-PRO-DCE\22005-DCE-ARCHICAD\21025-DET-DANIEL-MOQUET-13-10-2022.pln



Projet :
Construction d'un bâtiment artisanal « Daniel MOQUET » sur la commune de Fréjeville

Maître d'ouvrage :
SCI ALEO et SARL BONNAFOUS
12 CHE DE LA HERONNIERE
81 580 CAMBOUNET-SUR-LE-SOR

Maître d'œuvre :
Cabrol & Beauvois
ARCHITECTES
81100 CASTRES

Daniel Moquet
bâtir vos allées
www.daniel-moquet.com

N° de projet : 21025

Echelle(s) : 1:1,72

Date : 13/10/2022

Contact :
Benoît CABROL Architecte
M. CARAYOL Chrystel Collaborateur / économiste


N° de tél contact :
05 63 71 49 71

Email :
Contact@cabrol-architectes.fr

N° de plan: **APS-03**

Nom du plan: **Photograpie du site dans l'environnement lointain**

X:\AFFAIRES\22005-BENOIST-BRASSERIE FREJEVILLE\22005-PHASES_ETUDES_&_CHANTIER\22005-4-PRO-DCE\22005-DCE-ARCHICAD\21025-DET-DANIEL-MOQUET-13-10-2022.pln

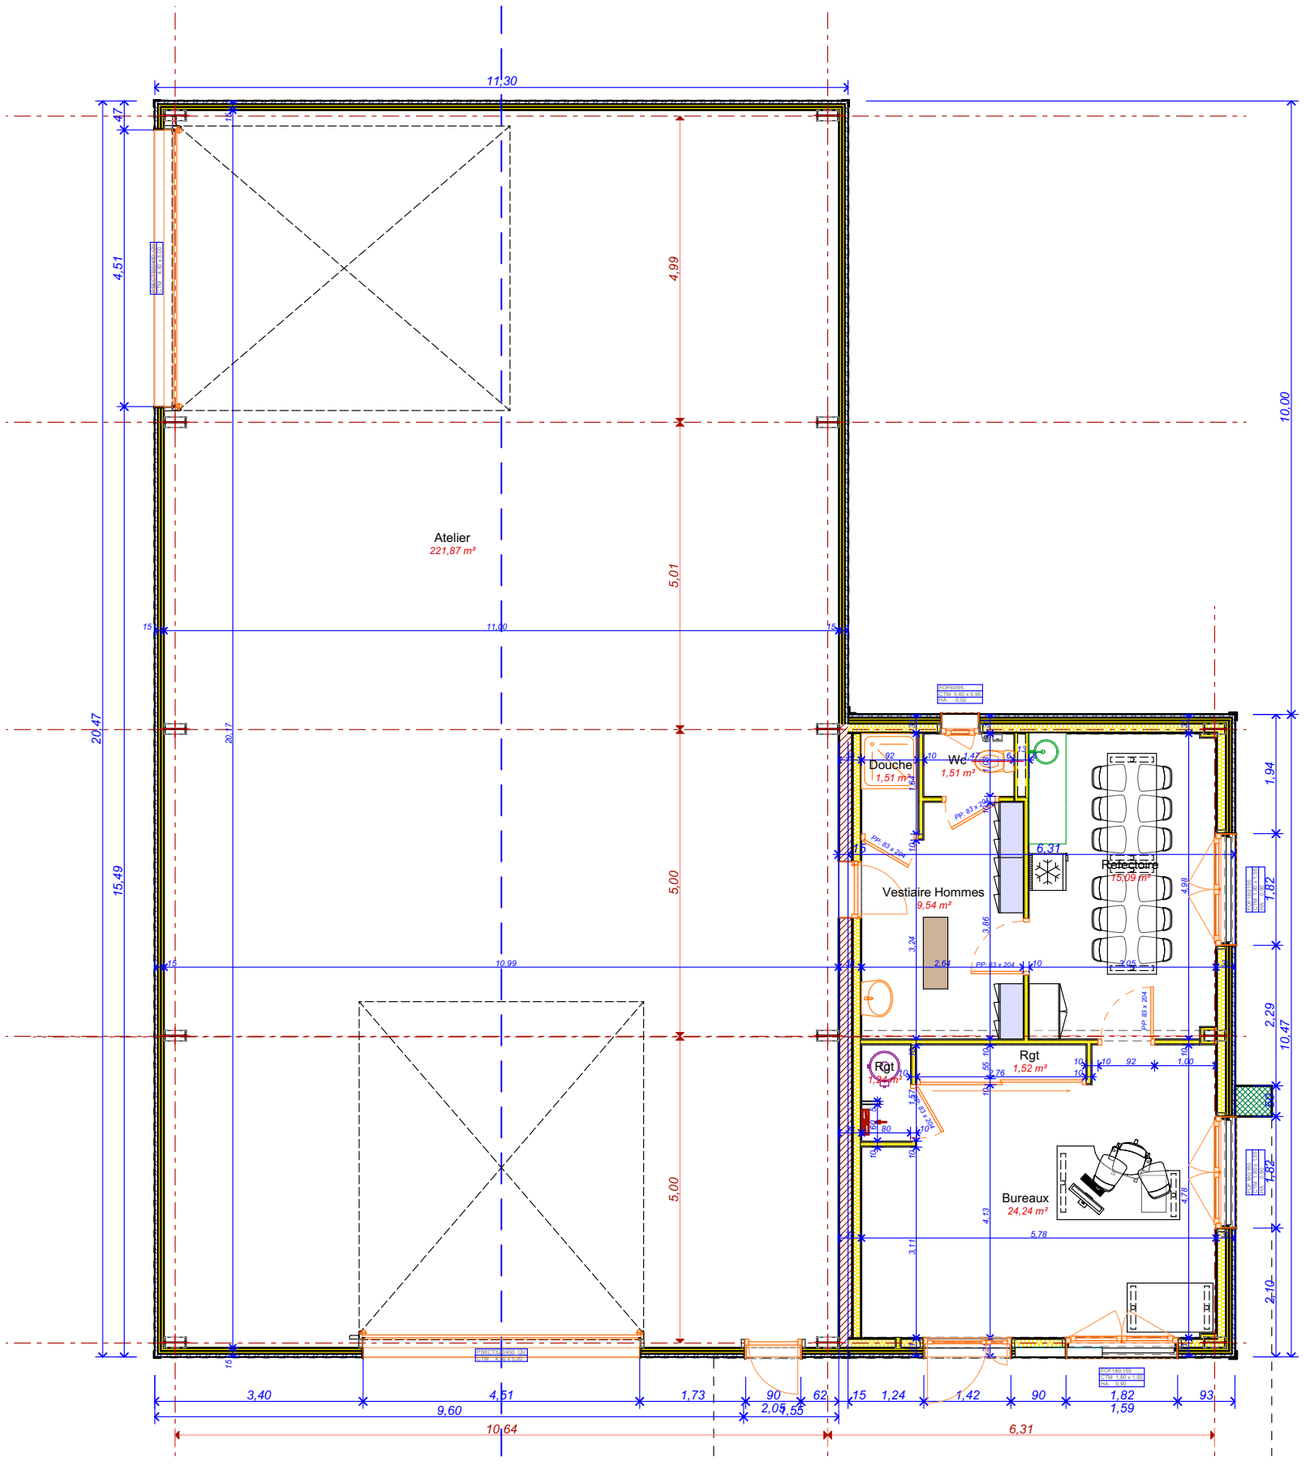

8	7	6	5	4	3	2	1

Projet :

Construction d'un bâtiment artisanal « Daniel MOQUET » sur la commune de Fréjeville

Maître d'ouvrage :

SCI ALEO et SARL BONNAFOUS
12 CHE DE LA HERONNIERE
81 580 CAMBOUNET-SUR-LE-SOR

Maître d'oeuvre :

Cabrol & Beauvois
ARCHITECTES
81100 CASTRES

Assistance au marche de travaux

N° de plan: **AMT. 7**

Nom du plan: **Plan du Rez-de-chaussée**

Daniel Moquet
Bâtir ses rêves
www.daniel-moquet.com

N° de projet : 21025

Echelle(s) : 1:100


Date : 13/10/2022

Contact :
Benoît CABROL Architecte
M. CARAYOL Chrystel Collaborateur / économiste


N° de tél contact :
05 63 71 49 71

Email :
Contact@cabrol-architectes.fr

X:\AFFAIRES\22005-BENOIST-BRASSERIE FREJEVILLE\22005-PHASES_ETUDES_&_CHANTIER\22005-4-PRO-DCE\22005-DCE-ARCHICAD-21\025-DET-DANIEL-MOQUET-13-10-2022.pln

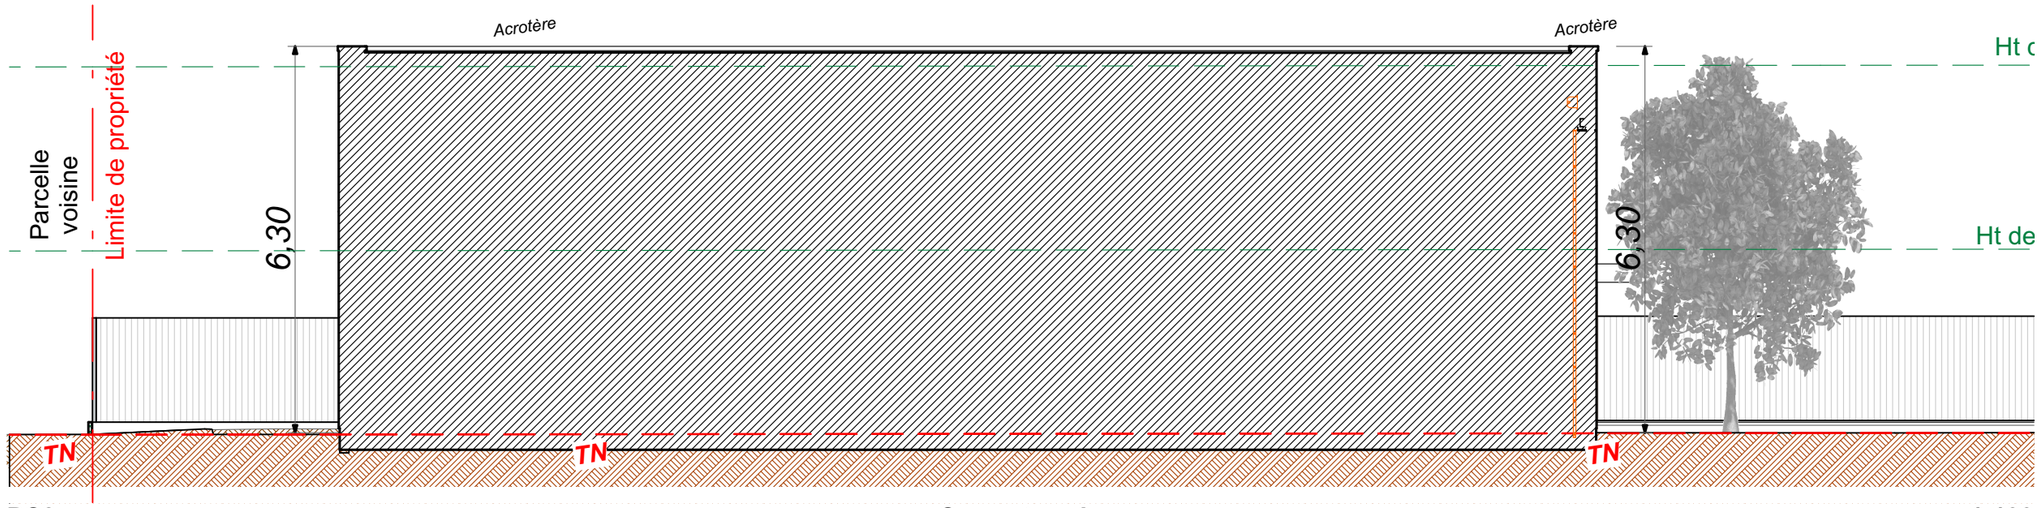

PC3 — **Coupe terrain** — **1:100**

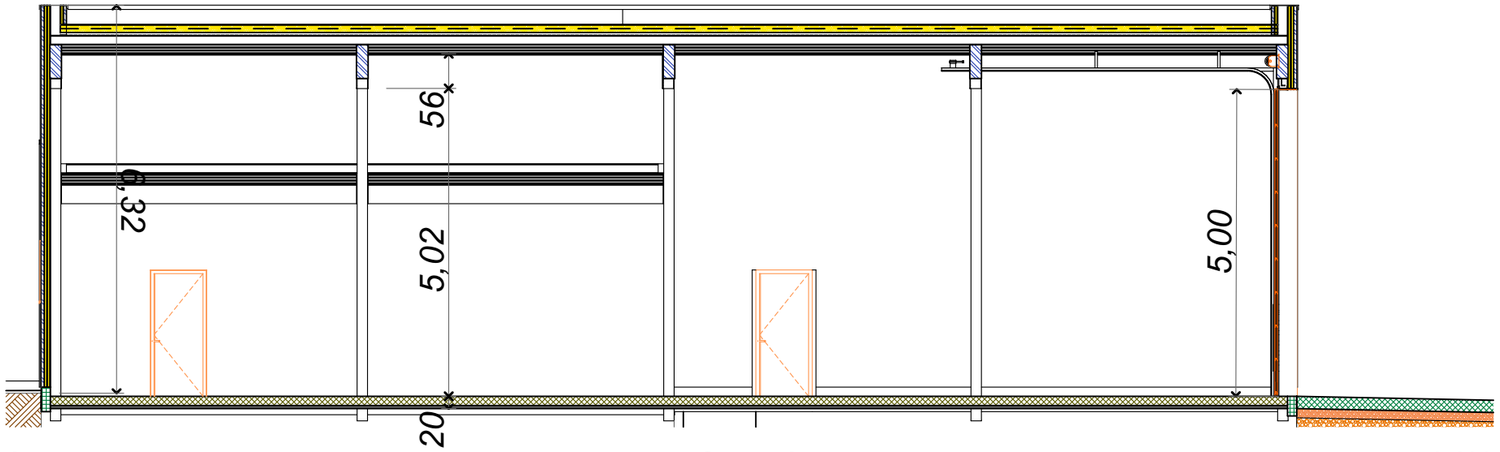

A — **Coupe A** — **1:100**

Projet :
Construction d'un bâtiment artisanal « Daniel MOQUET » sur la commune de Fréjeville

Maître d'ouvrage :
SCI ALEO et SARL BONNAFOUS
12 CHE DE LA HERONNIERE
81 580 CAMBOUNET-SUR-LE-SOR

Daniel Moquet — sites et voir ailleurs — www.daniel-moquet.com

Maître d'oeuvre :
Cabrol & Beauvois ARCHITECTES 81100 CASTRES

N° de projet : 21025
Echelle(s) : 1:100
Date : 13/10/2022

Assistance au marche de travaux

Contact :
Benoît CABROL Architecte
M. CARAYOL Chrystel Collaborateur / économiste

N° de plan: **AMT. 8**
Nom du plan: **Coupes**

N° de tél contact : 05 63 71 49 71
Email : Contact@cabrol-architectes.fr

X:\AFFAIRES\22005-BENOIST-BRASSERIE FREJEVILLE\22005-PHASES_ETUDES_&_CHANTIER\22005-4-PRO-DCE\22005-DCE-ARCHICAD21025-DET-DANIEL-MOQUET-13-10-2022.pln