

17 16 15 14 13 12 11 10 9 8 7 6 5 4 3 2 1



Façades EST

1:100




Façades OUEST

1:100



Façades SUD

1:100

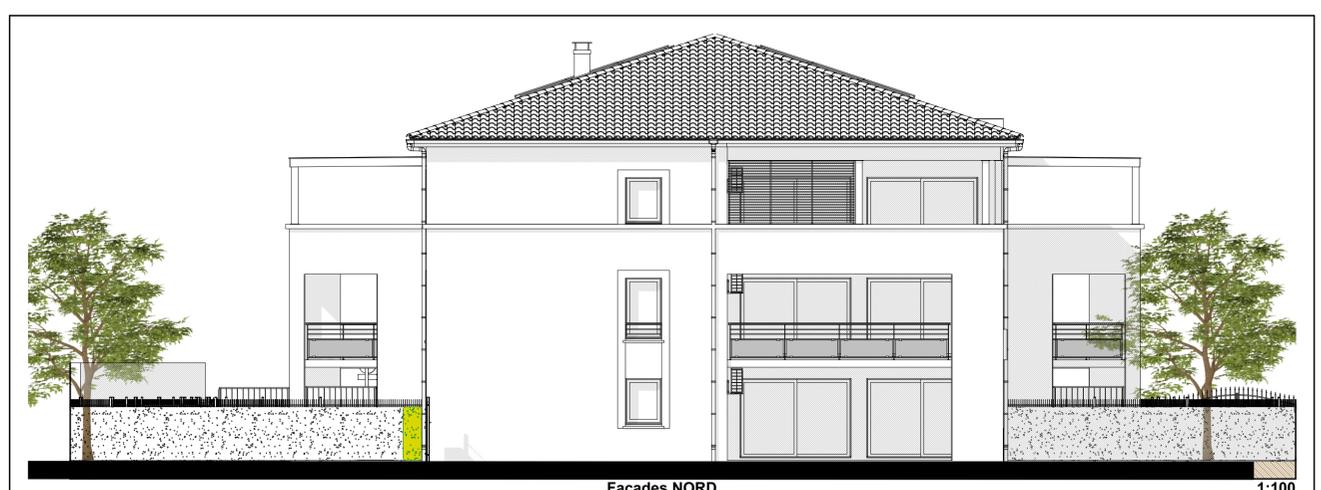

Façades NORD

1:100

17 16 15 14 13 12 11 10 9 8 7 6 5 4 3

<p>Cabrol & Beauvois ARCHITECTES</p>	<p>Code projet : 2047 Construction d'un collectif de 28 logements sur un R+2 avec son stationnement en sous-sol.</p>	<p>PROJET 11 rue de la République 42100 GASTRES 07 100 105434</p>
	<p>DOSSIER PERMIS DE CONSTRUIRE Façades</p>	<p>PC.5.1 Echelle : 1/100 juin 2022</p>
<p>Visa maître d'ouvrage A.P.R.I.M.</p>	<p>Visa maître d'œuvre CABROL & BEAUVOIS ARCHITECTES 11 RUE DE LA REPUBLIQUE 42100 GASTRES SIRET 752 434 829 000 32</p>	