













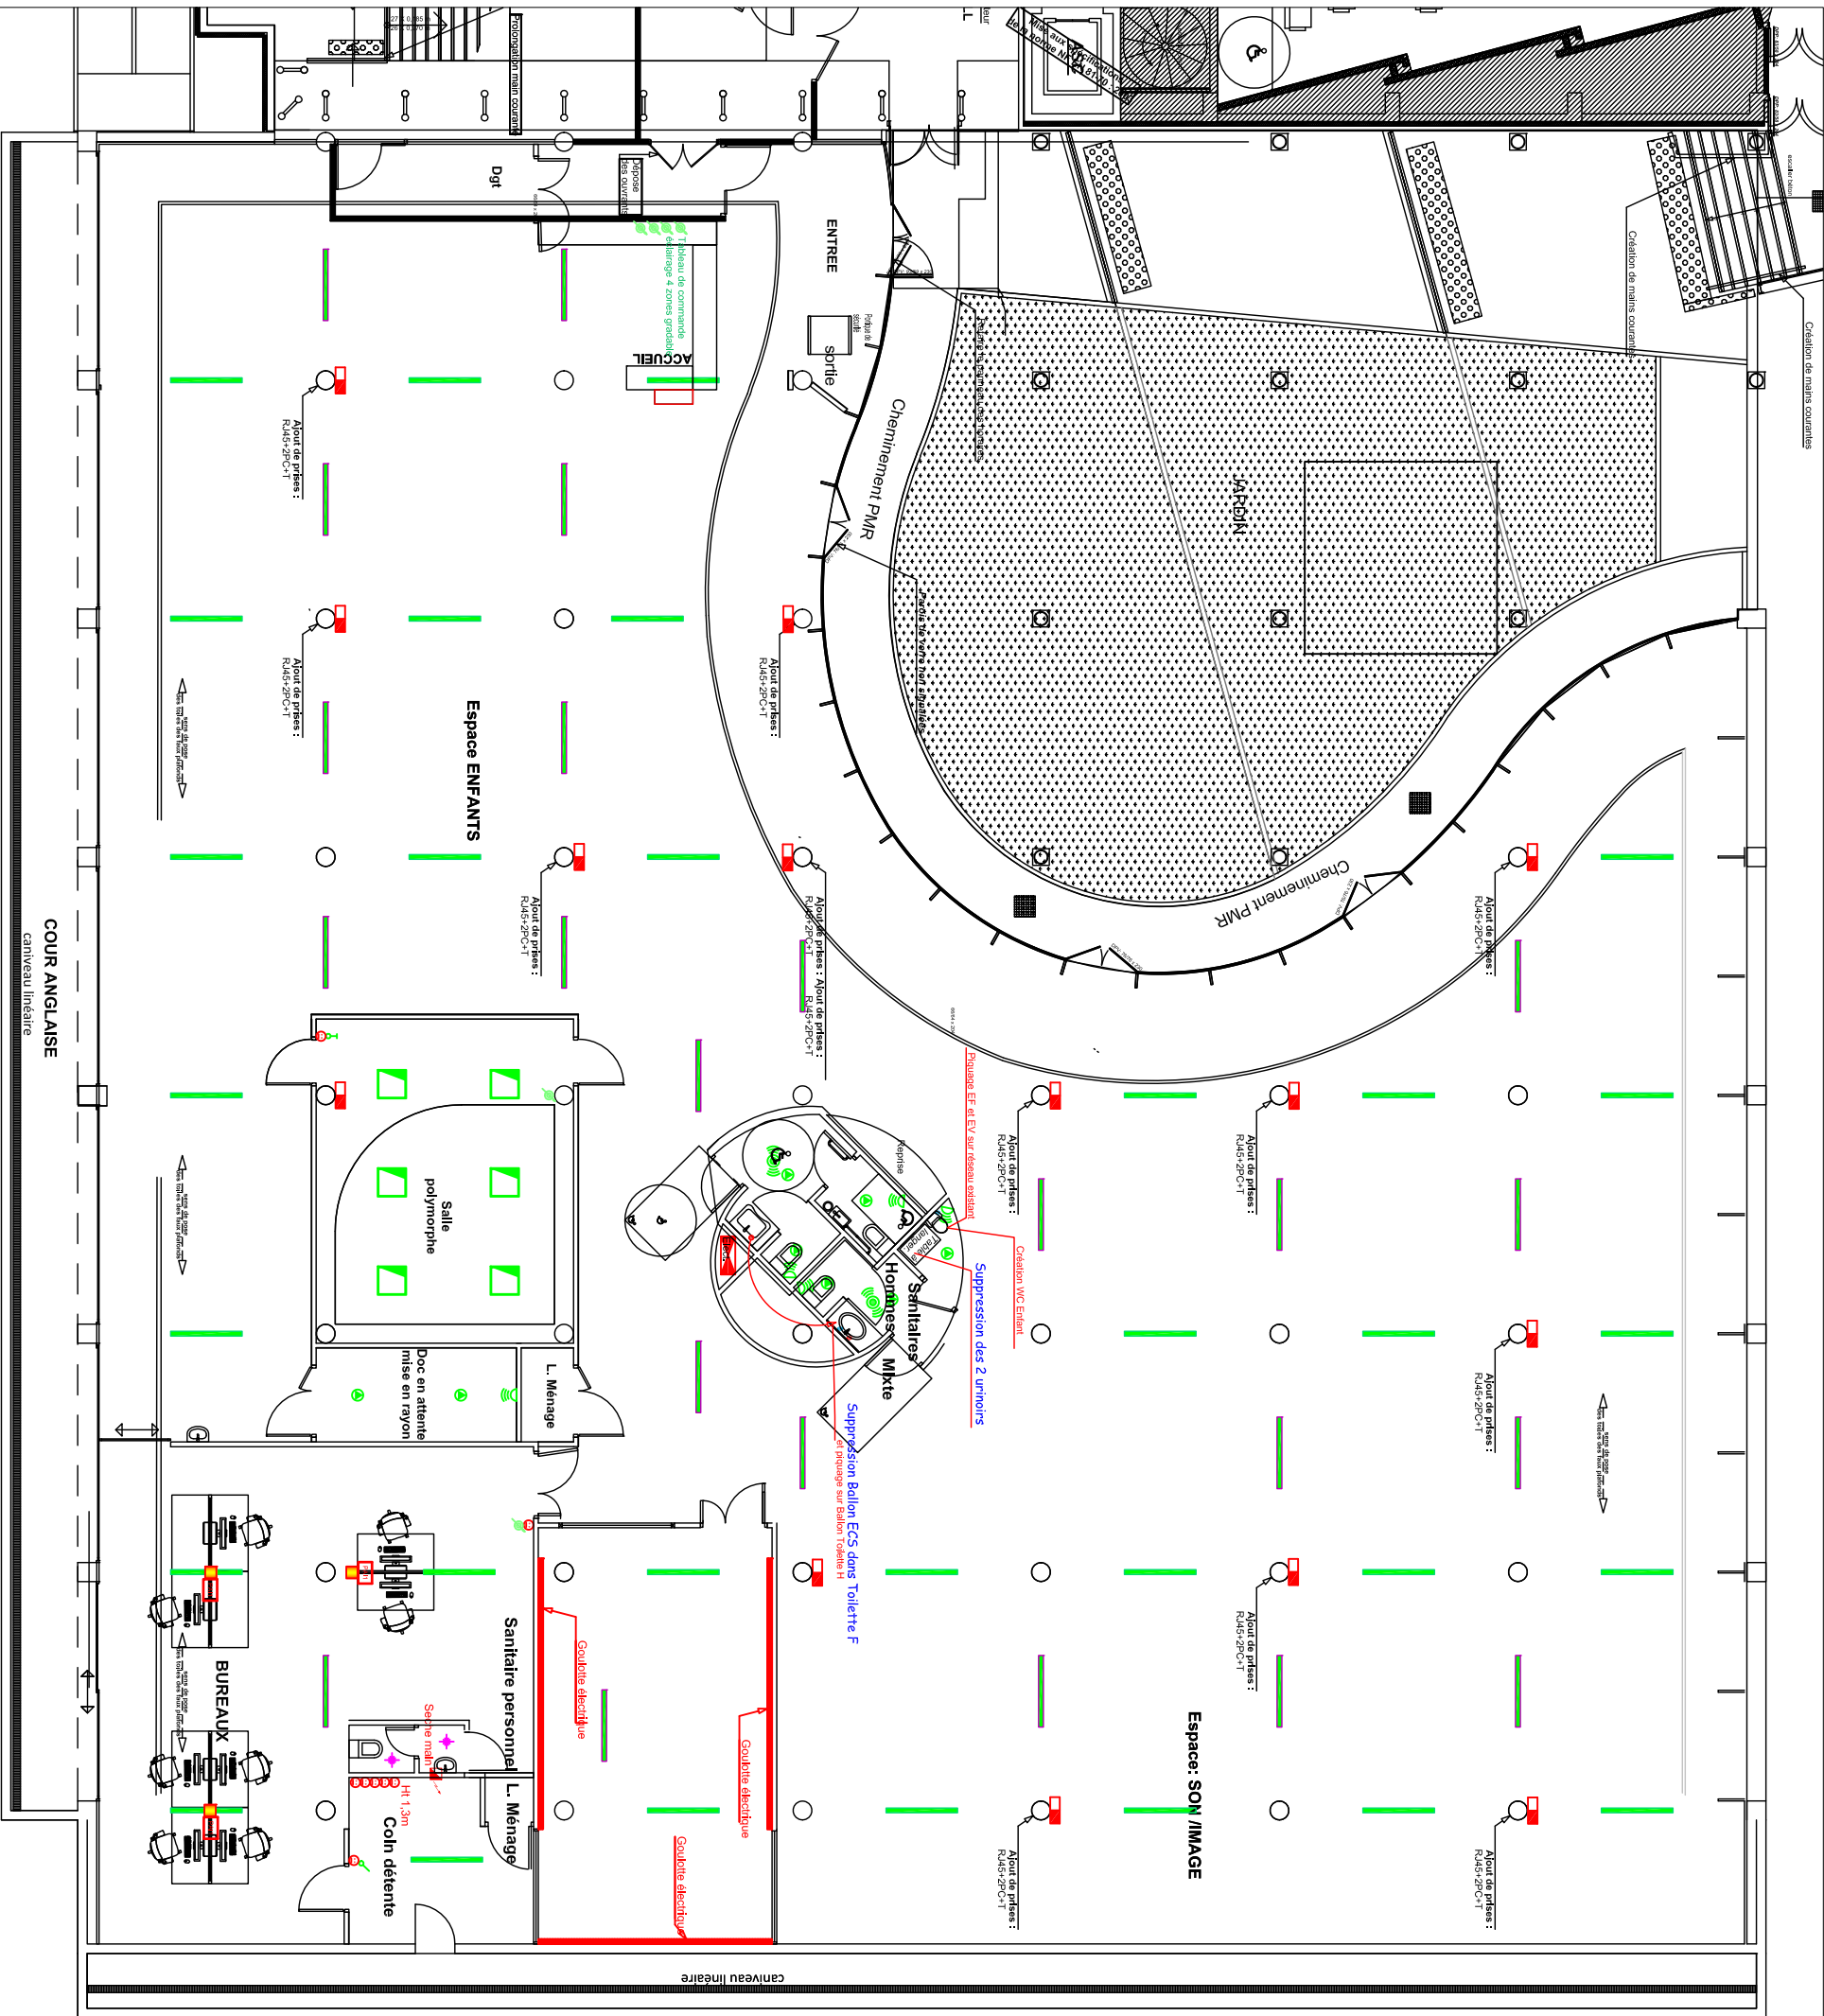
	Interrupteur simple allumage		
	Détecteur de présence 180°		
	Détecteur de présence 360°		
	variable DALI		Bouton poussoir
	Prise de courant 2P+T 10/16A		
	Alimentation électrique force motrice		
	Armoire électrique		
	PAI : - 2 prises de courants 2P+T 10/16A - 1 prises informatique RJ45, 9 contacts - FTP		
	PAI : - 6 prises de courants 2P+T 10/16A - 2 prises informatique RJ45, 9 contacts - FTP		
	Type 1 Applique DSL 100-330E gradable de Trilux		
	Type 2 Spot led 8,5W de type Obico de Sylvana		
	Type 3 Encastré 600*600 access 7 panel 40W CLAREO 4000K Gradable		
	colonne 4 faces réf 653032 noir de Legrand		
	Diffuseur lumineux		

## LEGENDE



REFERENCE DOSSIER :	N°Pièce :	BUREAU DETUDES :	MAITRE D'OUVRAGE :
912 950	Tech01	Cop Mas Etudes 20 chemin du forgeron 81310 Lisle sur Tarn	COMMUNAUTE D'AGGLOMERATION DE CASTRES-MAZAMET
DATE	Echelle:	DENOMINATION DU PLAN :	SITUATION DU PROJET :
10/05/2022	1/200°	Implantation CFO-CFA- Plomberie Lots 2 et 3	CENTRE APOLLO