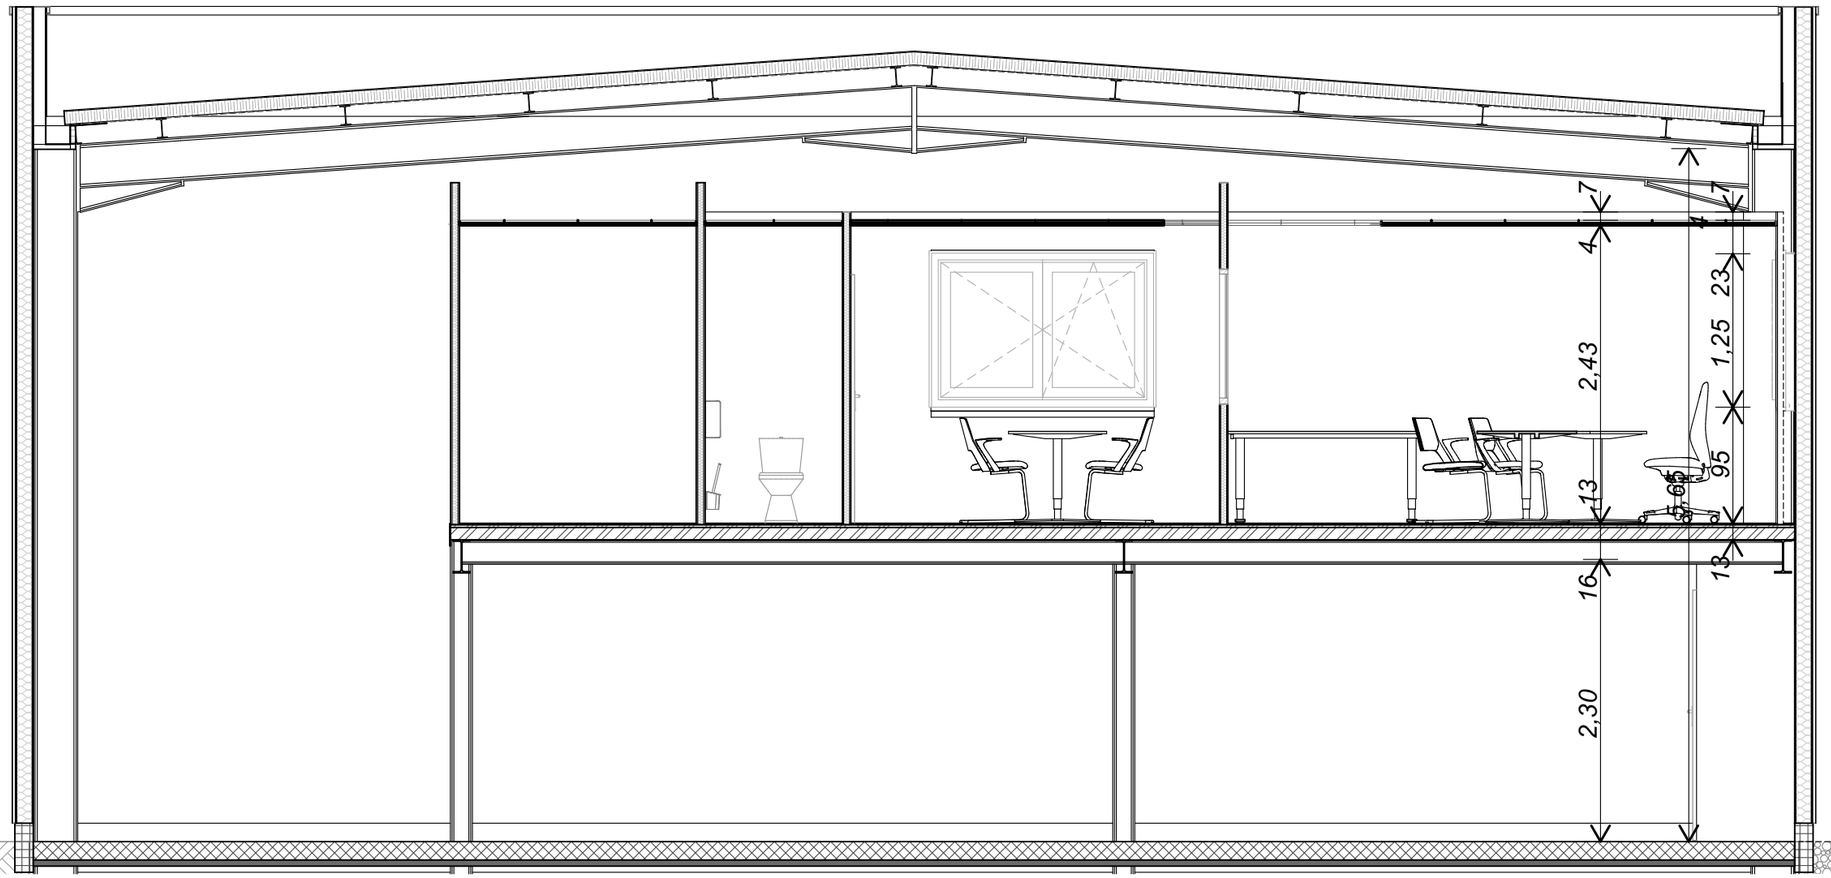

A1 **Coupe** **1:50**

Cabrol & Beauvois
ARCHITECTES
47b, Rue Amilcar Gatibar
81100 CASTRES

Construction d'un bâtiment artisanal «M Adrien BENOIST » sur la commune de Fréjeville

M Adrien BENOIST
20 RUE HENRY LE CHATELIER
#Adresse du Client 2
81 100 CASTRES

Dossier de consultation des entreprises :
Dossier de consultation des entreprises
Coupe A1
06 - Projeté

Modifié le : 23/11/2022
DCE.6
Echelle : **1:50**
Novembre 2022

X:\#AFFAIRES\#2005-BENOIST-ENTREPOT FREJEVILLE\#2005-PHASES_ETUDES_&_CHANTIER\#2005-4-PRO-DCE\#2005-DCE-ARCHICAD\#2005-DCE-BENOIST-FREJEVILLE-23-11-2022.pln