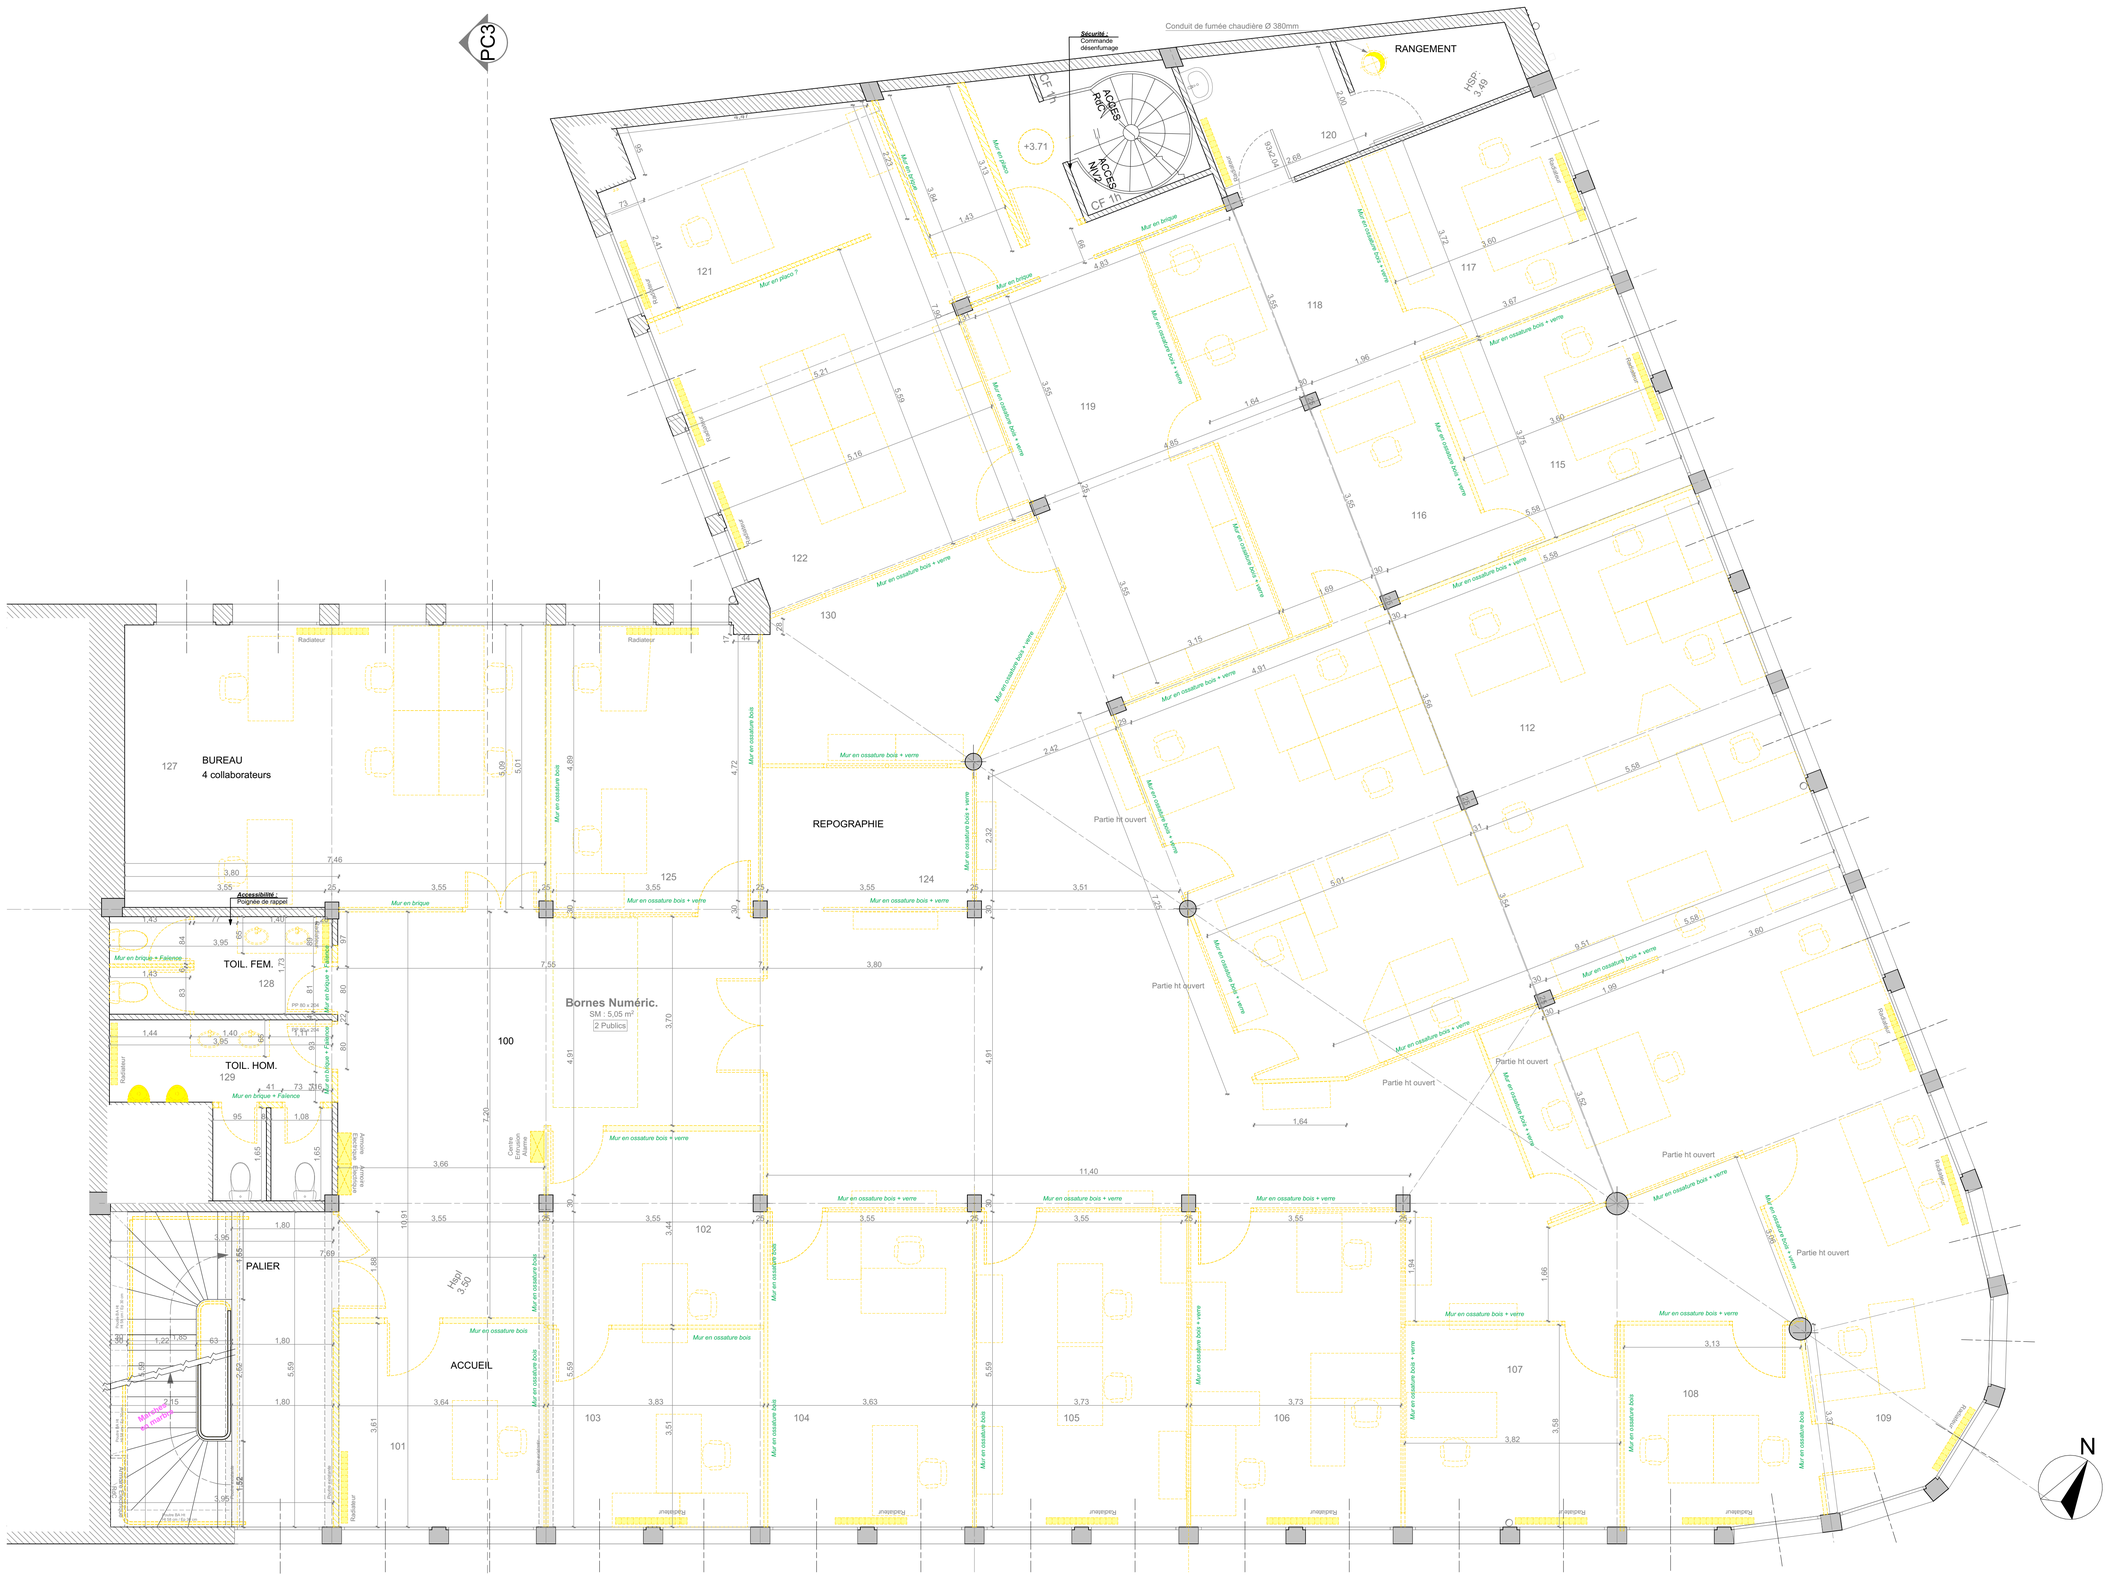

ELEMENTS A DEMOLIR

Cabrol & Beauvois
ARCHITECTES
41b, Rue Amiral Galibert
81100 CASTRES

Réf : **22025**

Transformation des anciens bureaux du groupe Pierre Fabre situés au 46 Avenue Albert 1er à Castres en :
- **Locaux principaux de la Mission Locale Tarn Sud**
- **Etablissement de formation professionnelle APTIFORM**

Syndicat des Copropriétaires de l'immeuble sis à Castres (81), 46 Avenue Albert 1er
Représenté par la MLTS : 7 place Pierre Fabre
81 100 CASTRES

Dossier de consultation des entreprises :
Plans intérieurs - Etat des ouvrages à démolir
1er Etage

Modifié le : 01/12/2022

DCE.4.2.2
Echelle : **1:50**

Décembre 2022

RevID	ChID	Nom de changement	Date
01			01/12/2022

X:\WAFFAIRES\W22025-THEMELIA - 46 AV ALBERT 1ER\W22025-PHASES_ETUDES_&_CHANTIER\W22025-3-APD-DPC\W22025-DPC\W22025-DPC-Archicad\W22025-DPC_THEMELIA_46 ALBERT_1ER_30-11-22.pln