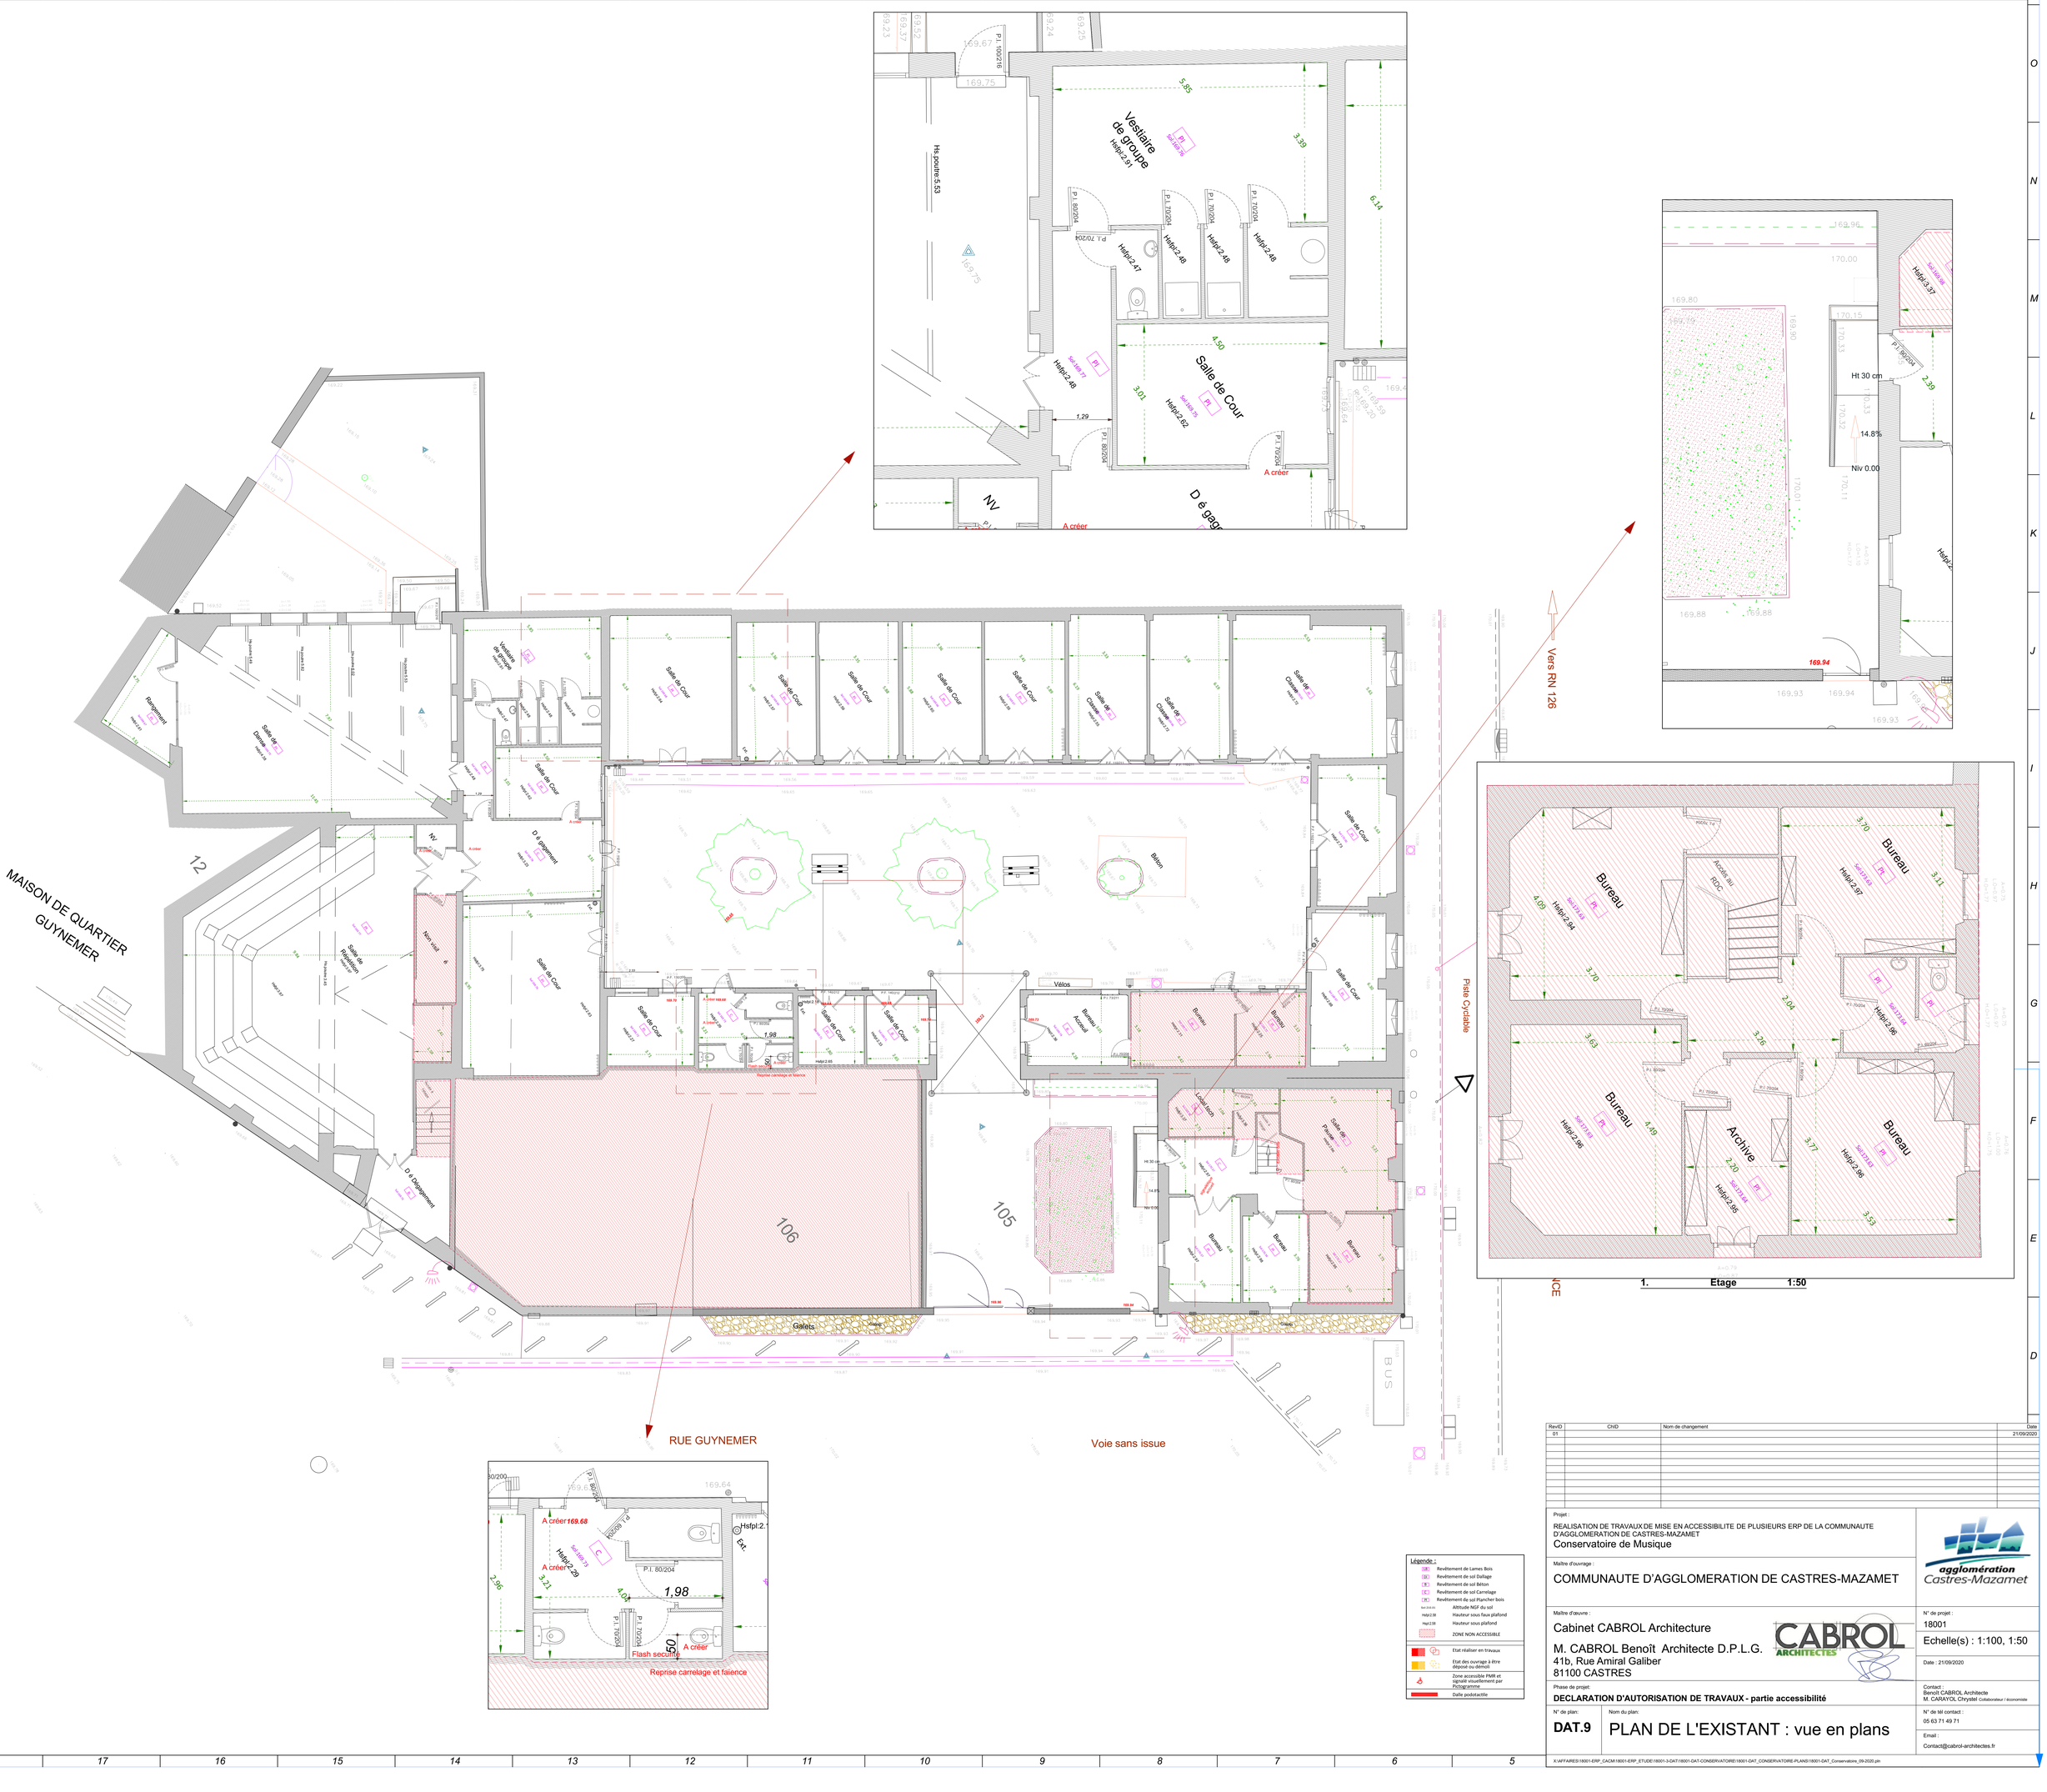
Vestiaire de groupe
Salle de Cour
Salle de Danse
Rangement
Salle de Réunion
Salle de Cour Ouverte
Vestiaire de groupe
Salle de Cour
Salle de Cour
Salle de Cour