

### Références de la parcelle 000 AO 204

Référence cadastrale de la parcelle  
Contenance cadastrale  
Adresse

**000 AO 204**  
**106 mètres carrés**  
**RUE DE BRADFORD**  
**81200 AUSSILLON**

### Références de la parcelle 000 AO 240


Référence cadastrale de la parcelle  
Contenance cadastrale  
Adresse

**000 AO 240**  
**188 mètres carrés**  
**RUE DE BRADFORD**  
**81200 AUSSILLON**

### Références de la parcelle 000 AO 238

Référence cadastrale de la parcelle  
Contenance cadastrale  
Adresse

**000 AO 238**  
**1 320 mètres carrés**  
**3 RUE DE BRADFORD**  
**81200 AUSSILLON**


Revid	ChID	Nom de changement	Date
01			16/02/2021
Projet : Travaux de mise en accessibilité du centre d'affaires "Bradford" à Mazamet			
Maître d'ouvrage : COMMUNAUTE D'AGGLOMERATION DE CASTRES-MAZAMET			
Maître d'œuvre : Cabinet CABROL Architecture M. CABROL Benoît Architecte D.P.L.G. 41b, Rue Amiral Galiber 81100 CASTRES			N° de projet : 18001 Echelle(s) : 1/5000
Phase de projet : <u>Dossier d'Autorisation de Travaux</u> <b>Centre_Bradford</b>			Date : 16/02/2021
N° de plan : <b>DAT.2</b>	Nom du plan : <b>PLAN DE SITUATION</b>		Contact : Benoît CABROL Architecte M. CABROYL Christel Coordinateur / économiste
			N° de tél contact : 05 63 71 49 71
			Email : Contact@cabrol-architectes.fr










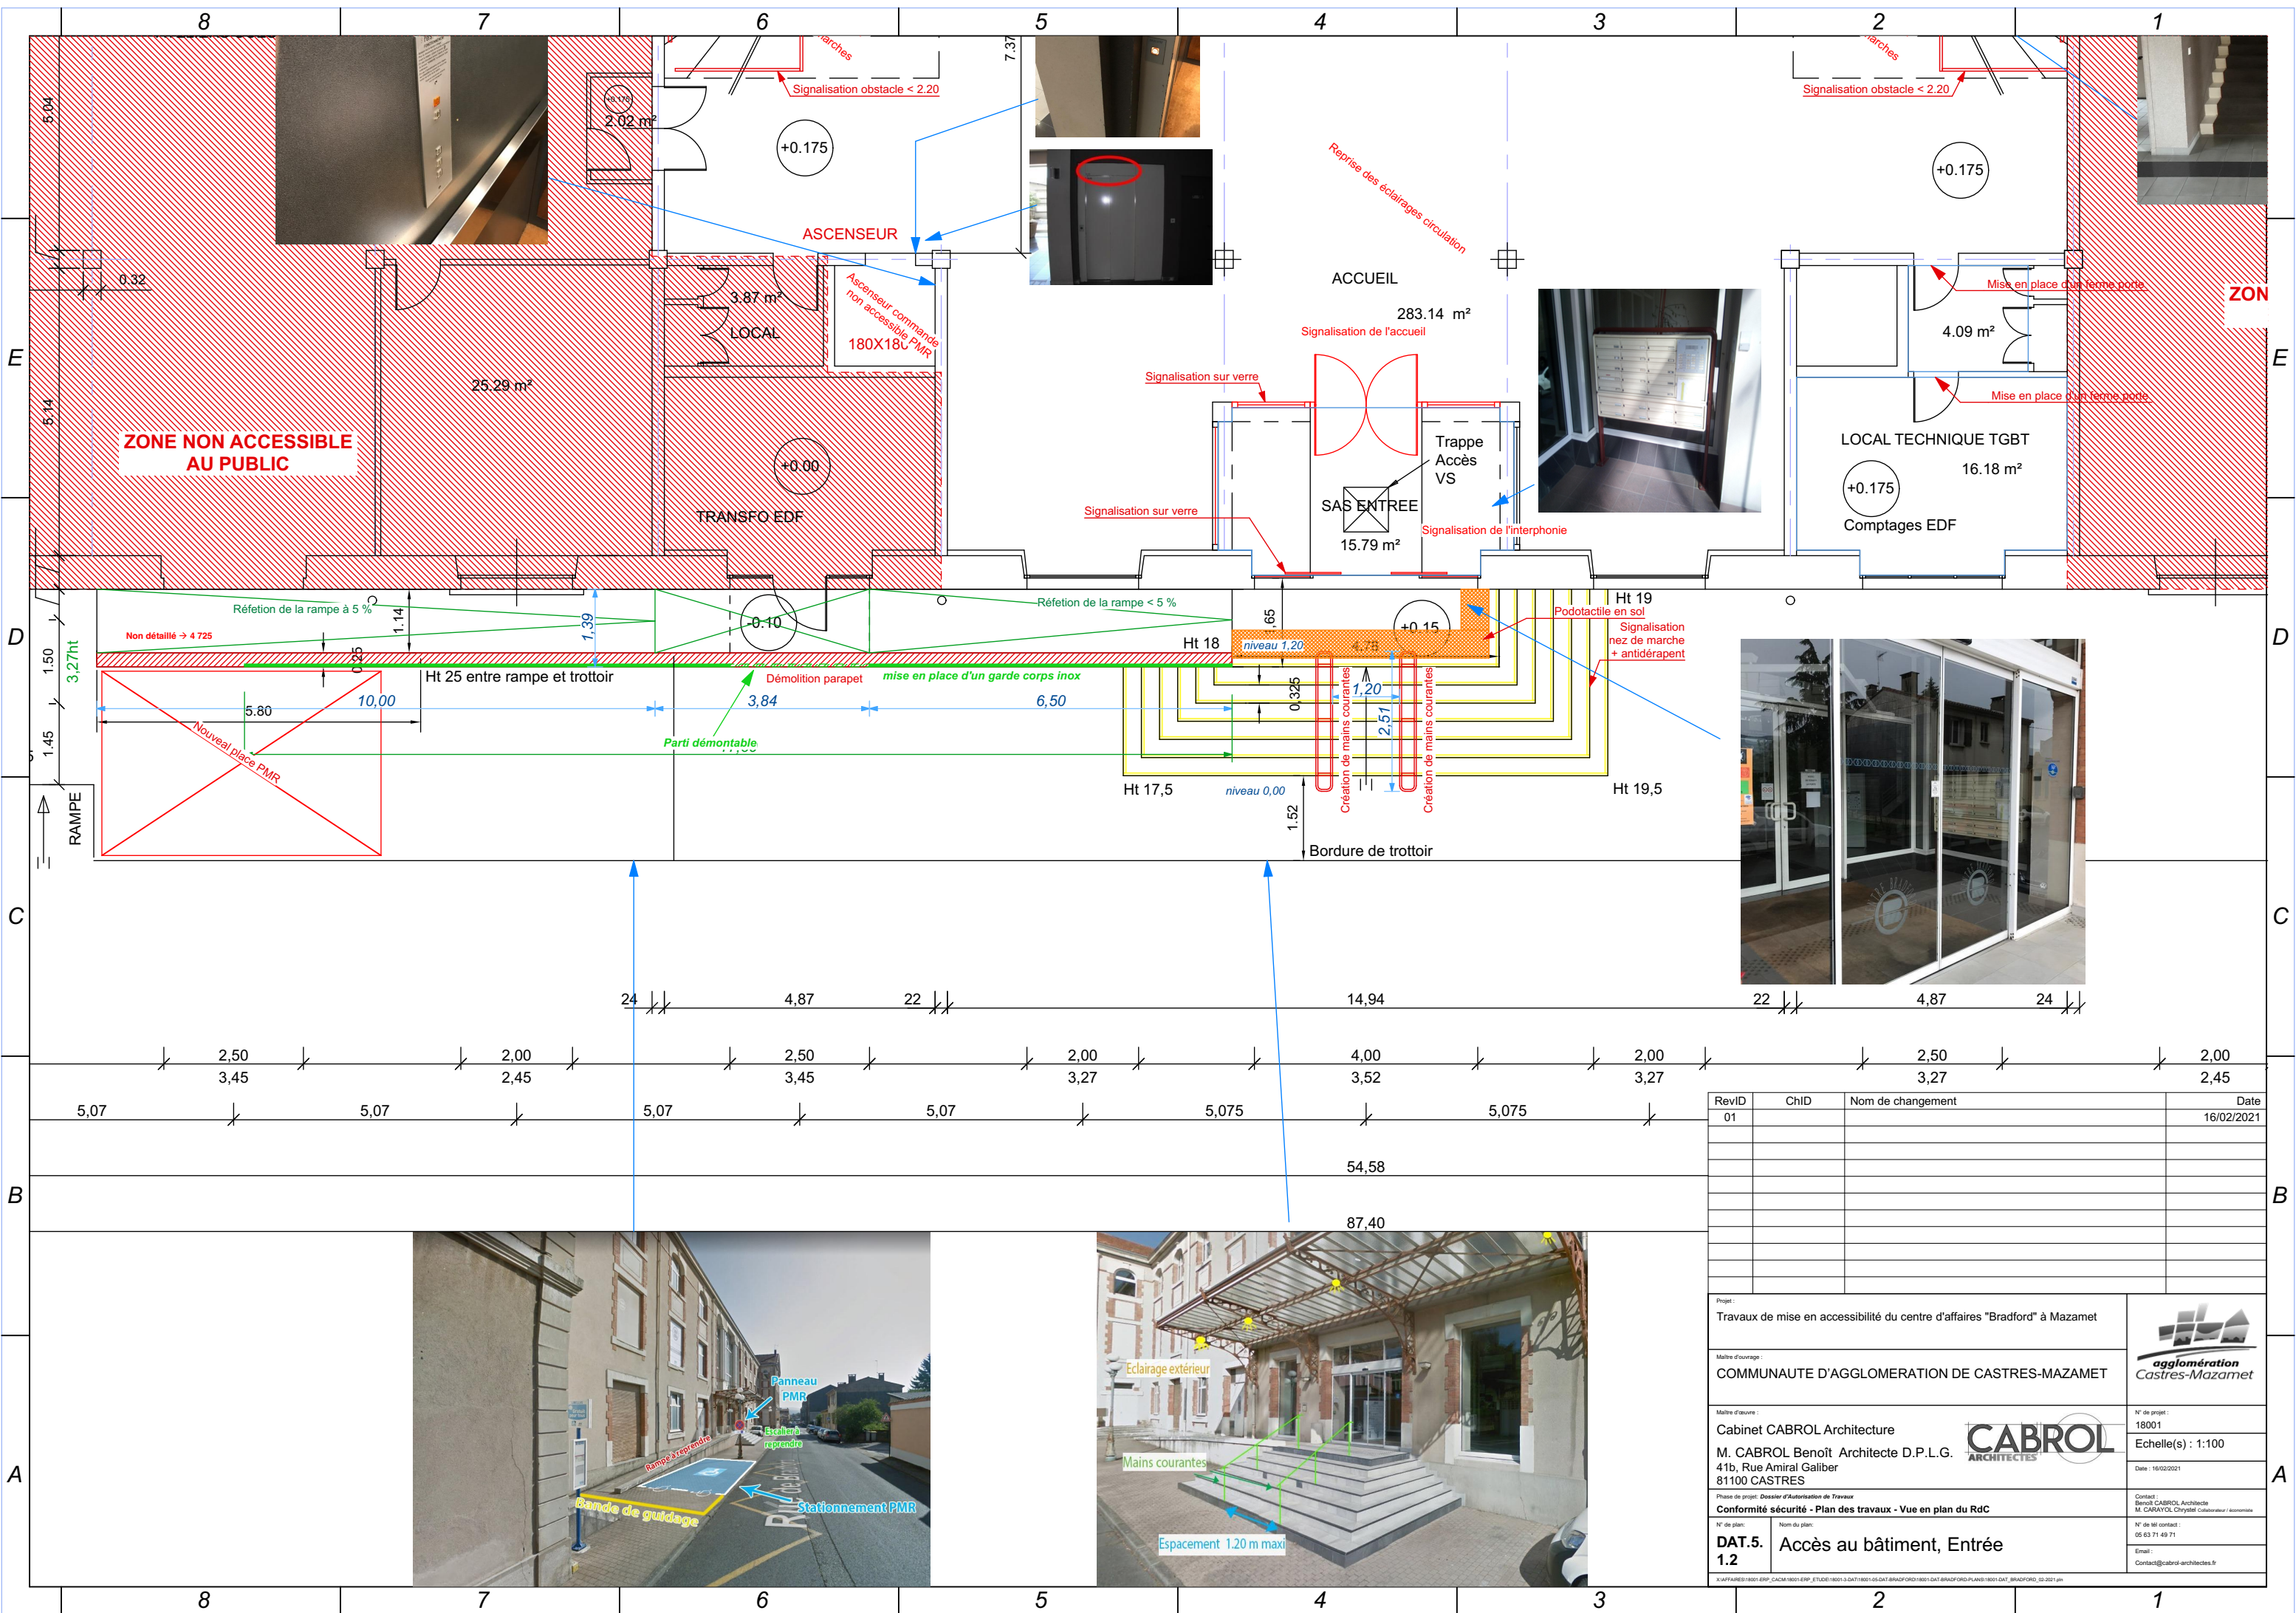




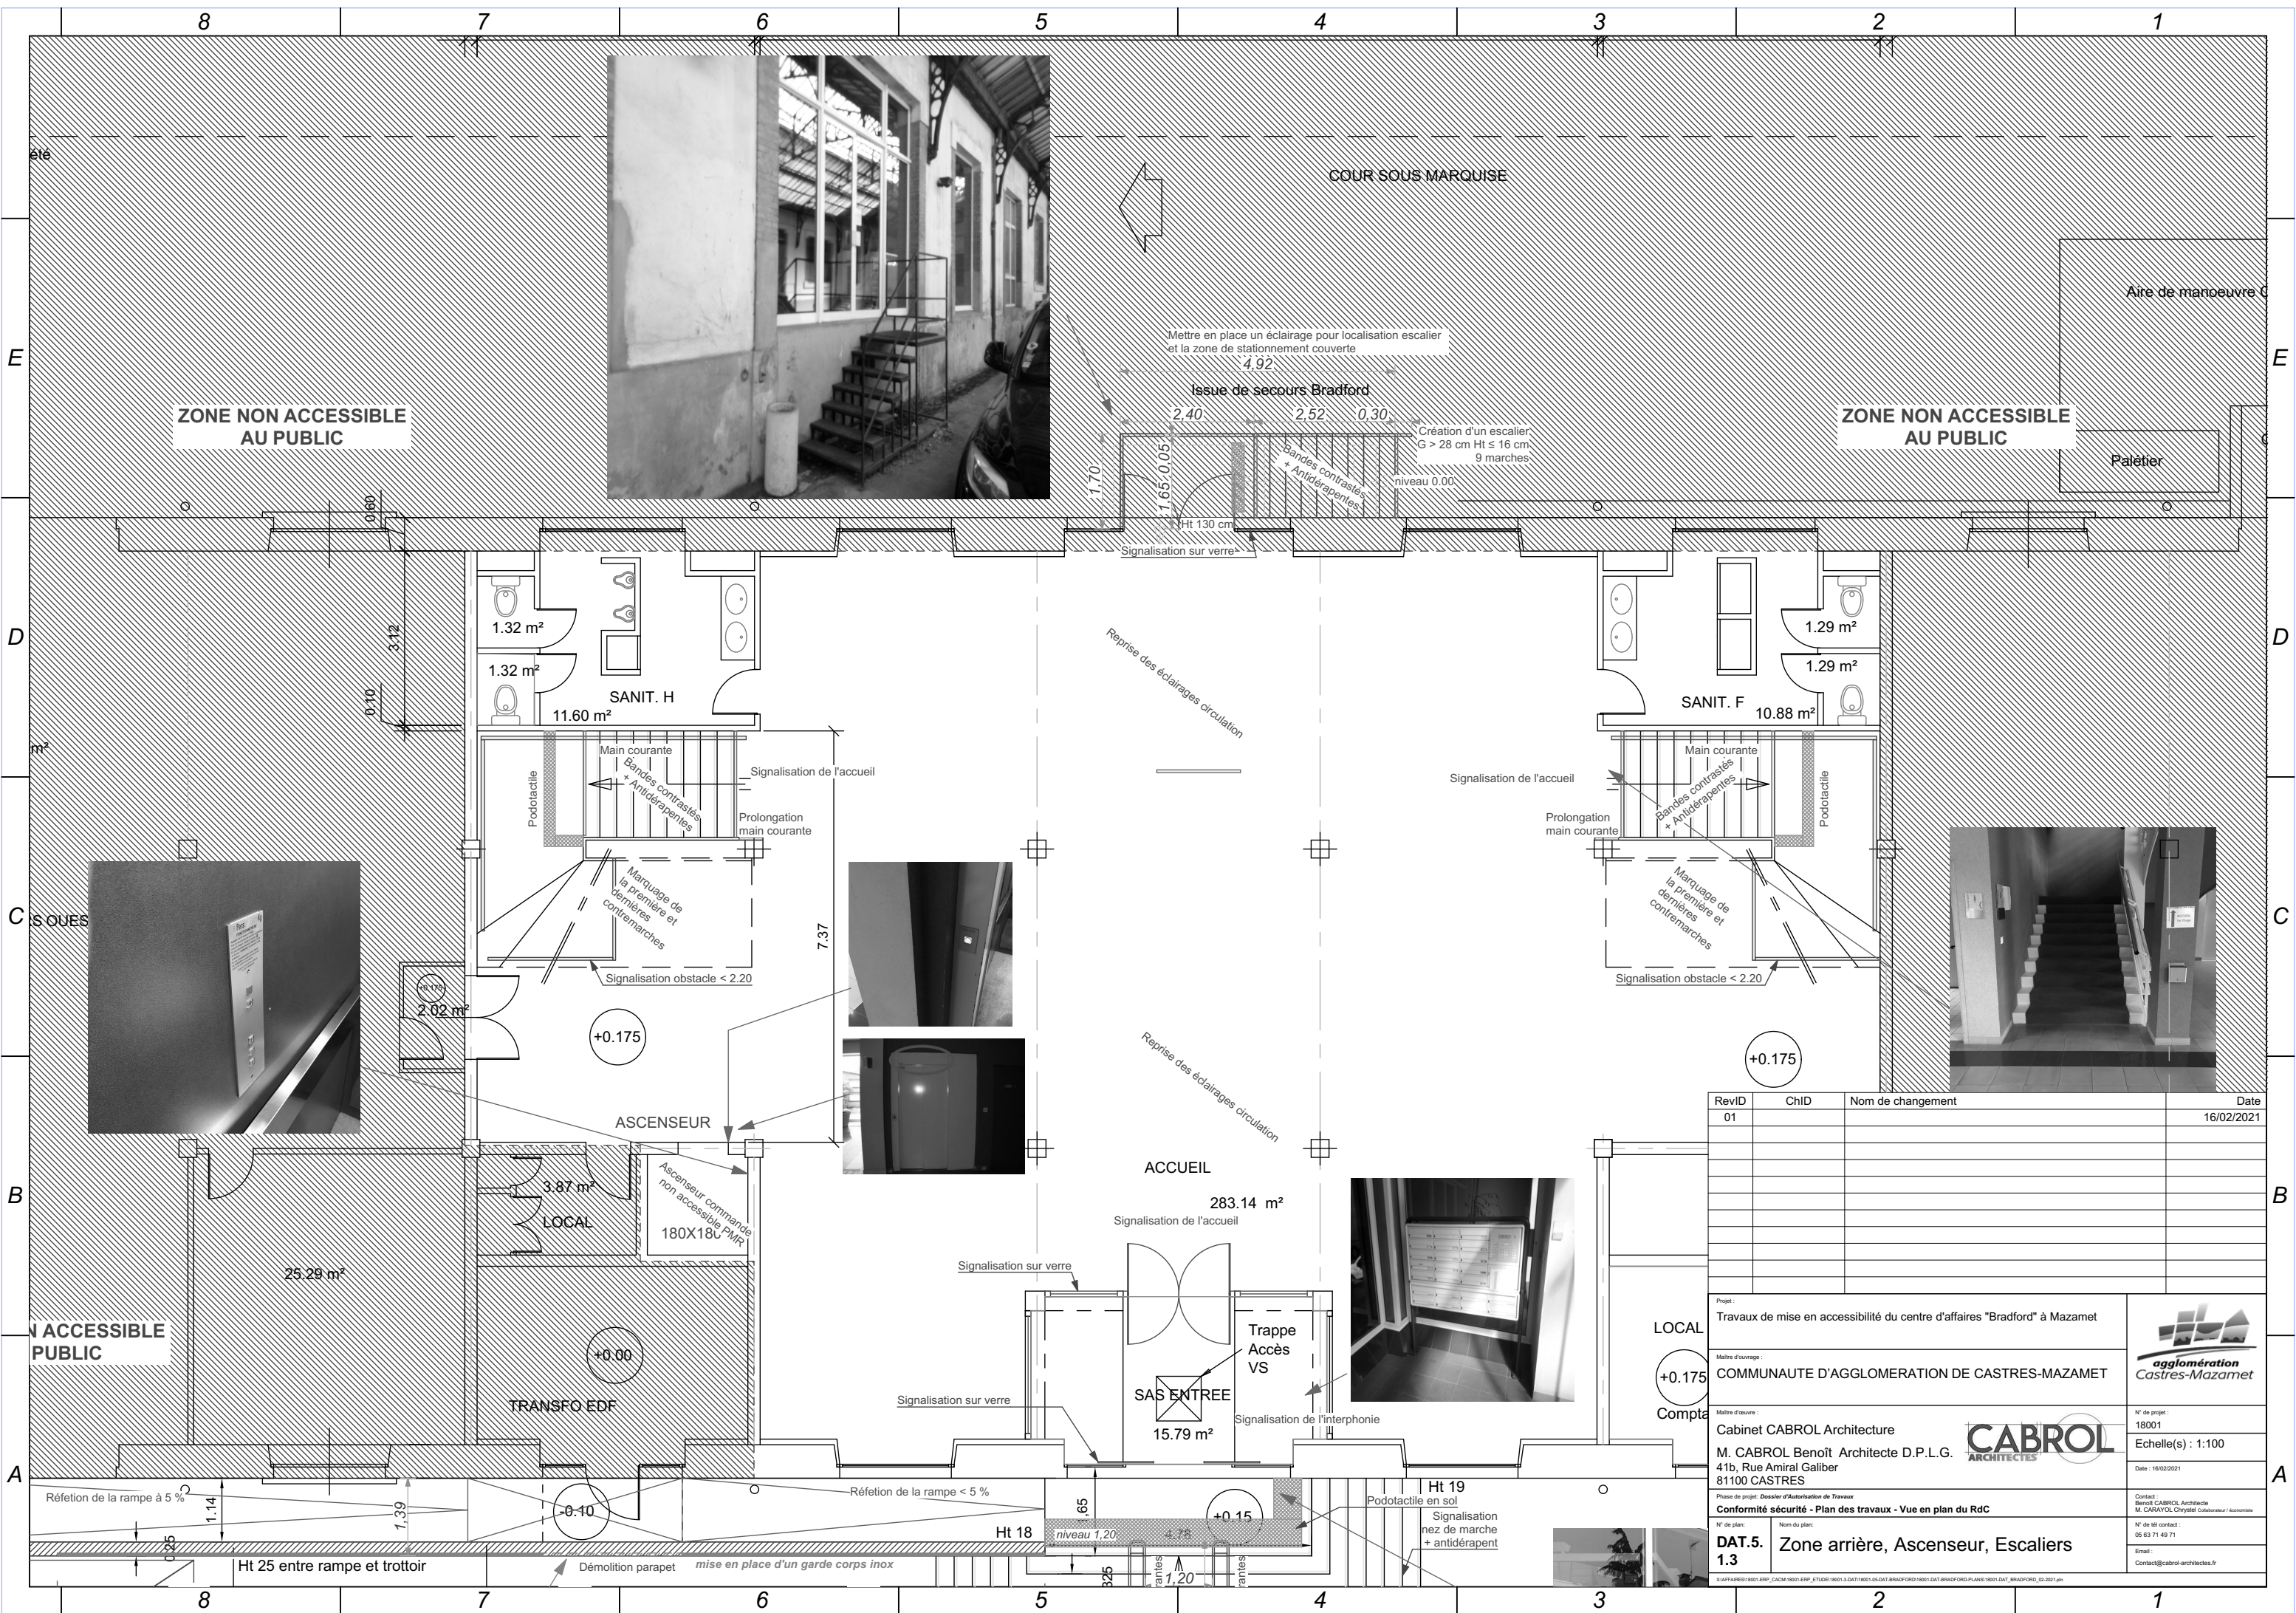





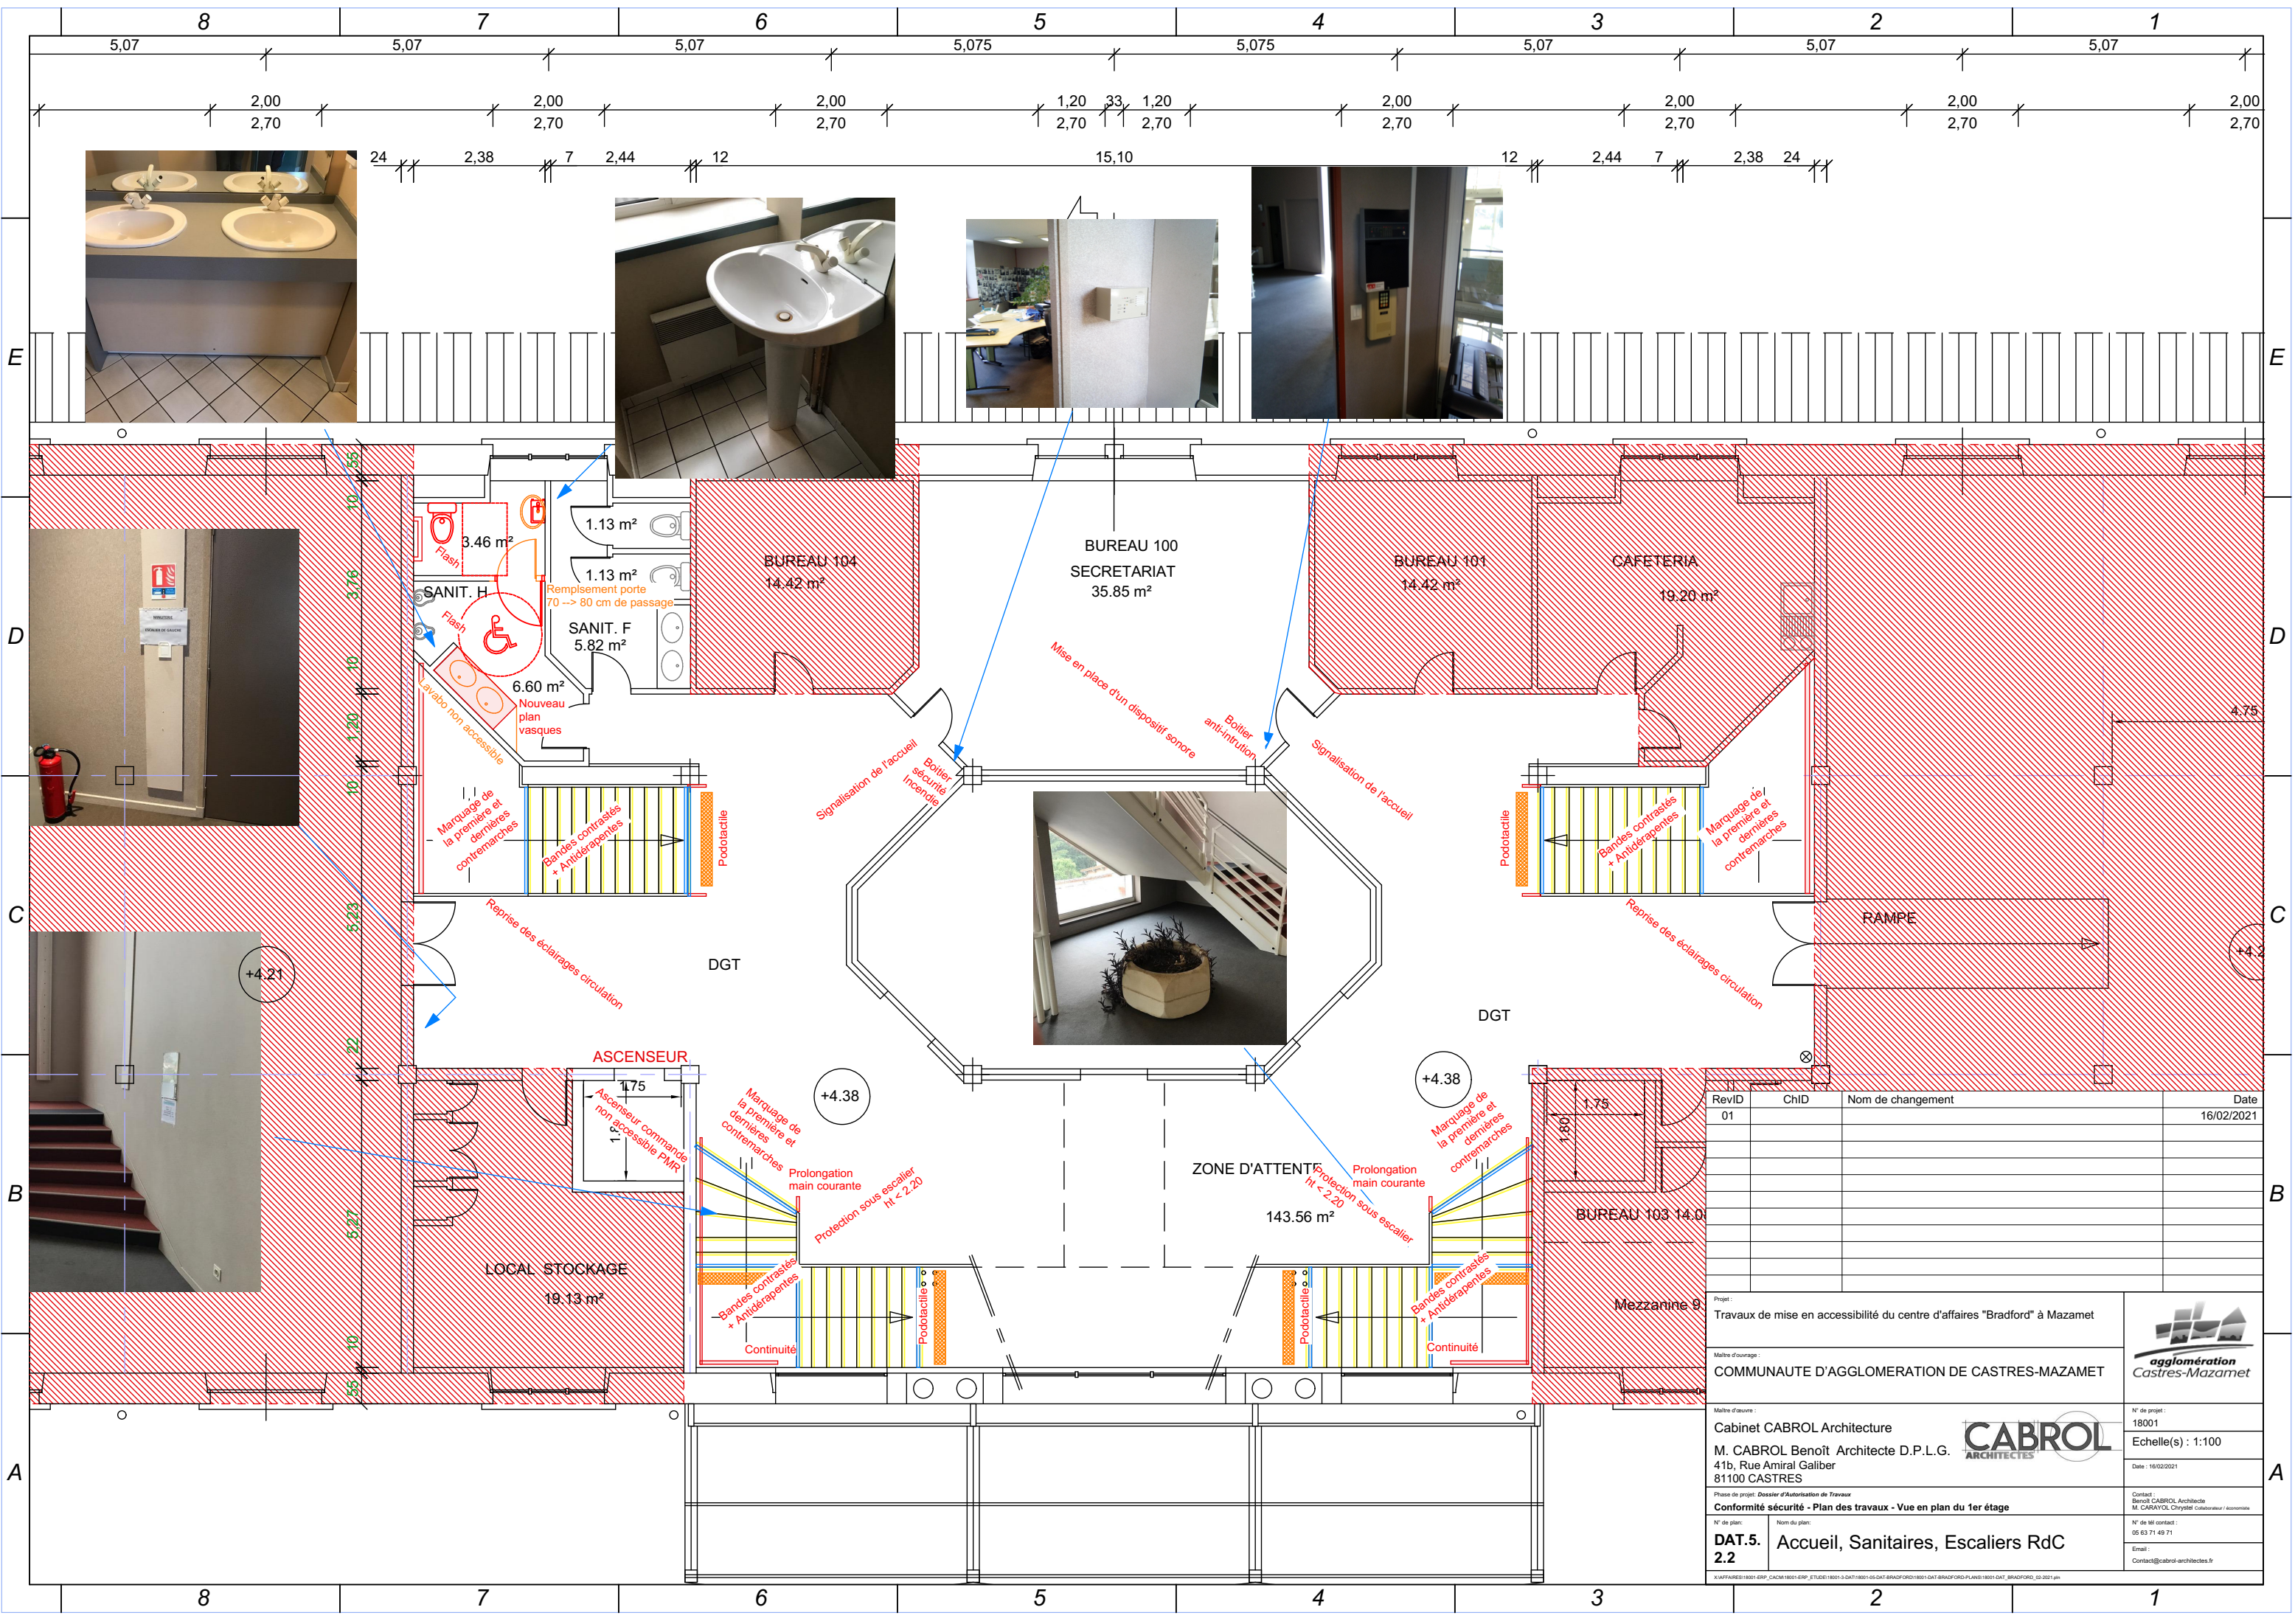

RevID	ChID	Nom de changement	Date
01			16/02/2021

Projet : Travaux de mise en accessibilité du centre d'affaires "Bradford" à Mazamet

Maitre d'ouvrage : COMMUNAUTE D'AGGLOMERATION DE CASTRES-MAZAMET


Maitre d'œuvre : Cabinet CABROL Architecture  
M. CABROL Benoît Architecte D.P.L.G.  
41b, Rue Amiral Galiber  
81100 CASTRES

Phase de projet : Dossier d'Autorisation de Travaux

Conformité sécurité - Plan des travaux - Vue en plan du 1er étage

N° de plan : DAT.5. 2.2

Nom du plan : Accueil, Sanitaires, Escaliers RdC



N° de projet : 18001

Echelle(s) : 1:100


Date : 16/02/2021

Contact : Benoît CABROL Architecte  
M. CARAYOL Chrystèle Collaborateur / économiste

N° de tel contact : 05 63 71 49 71

Email : Contact@cabrol-architectes.fr



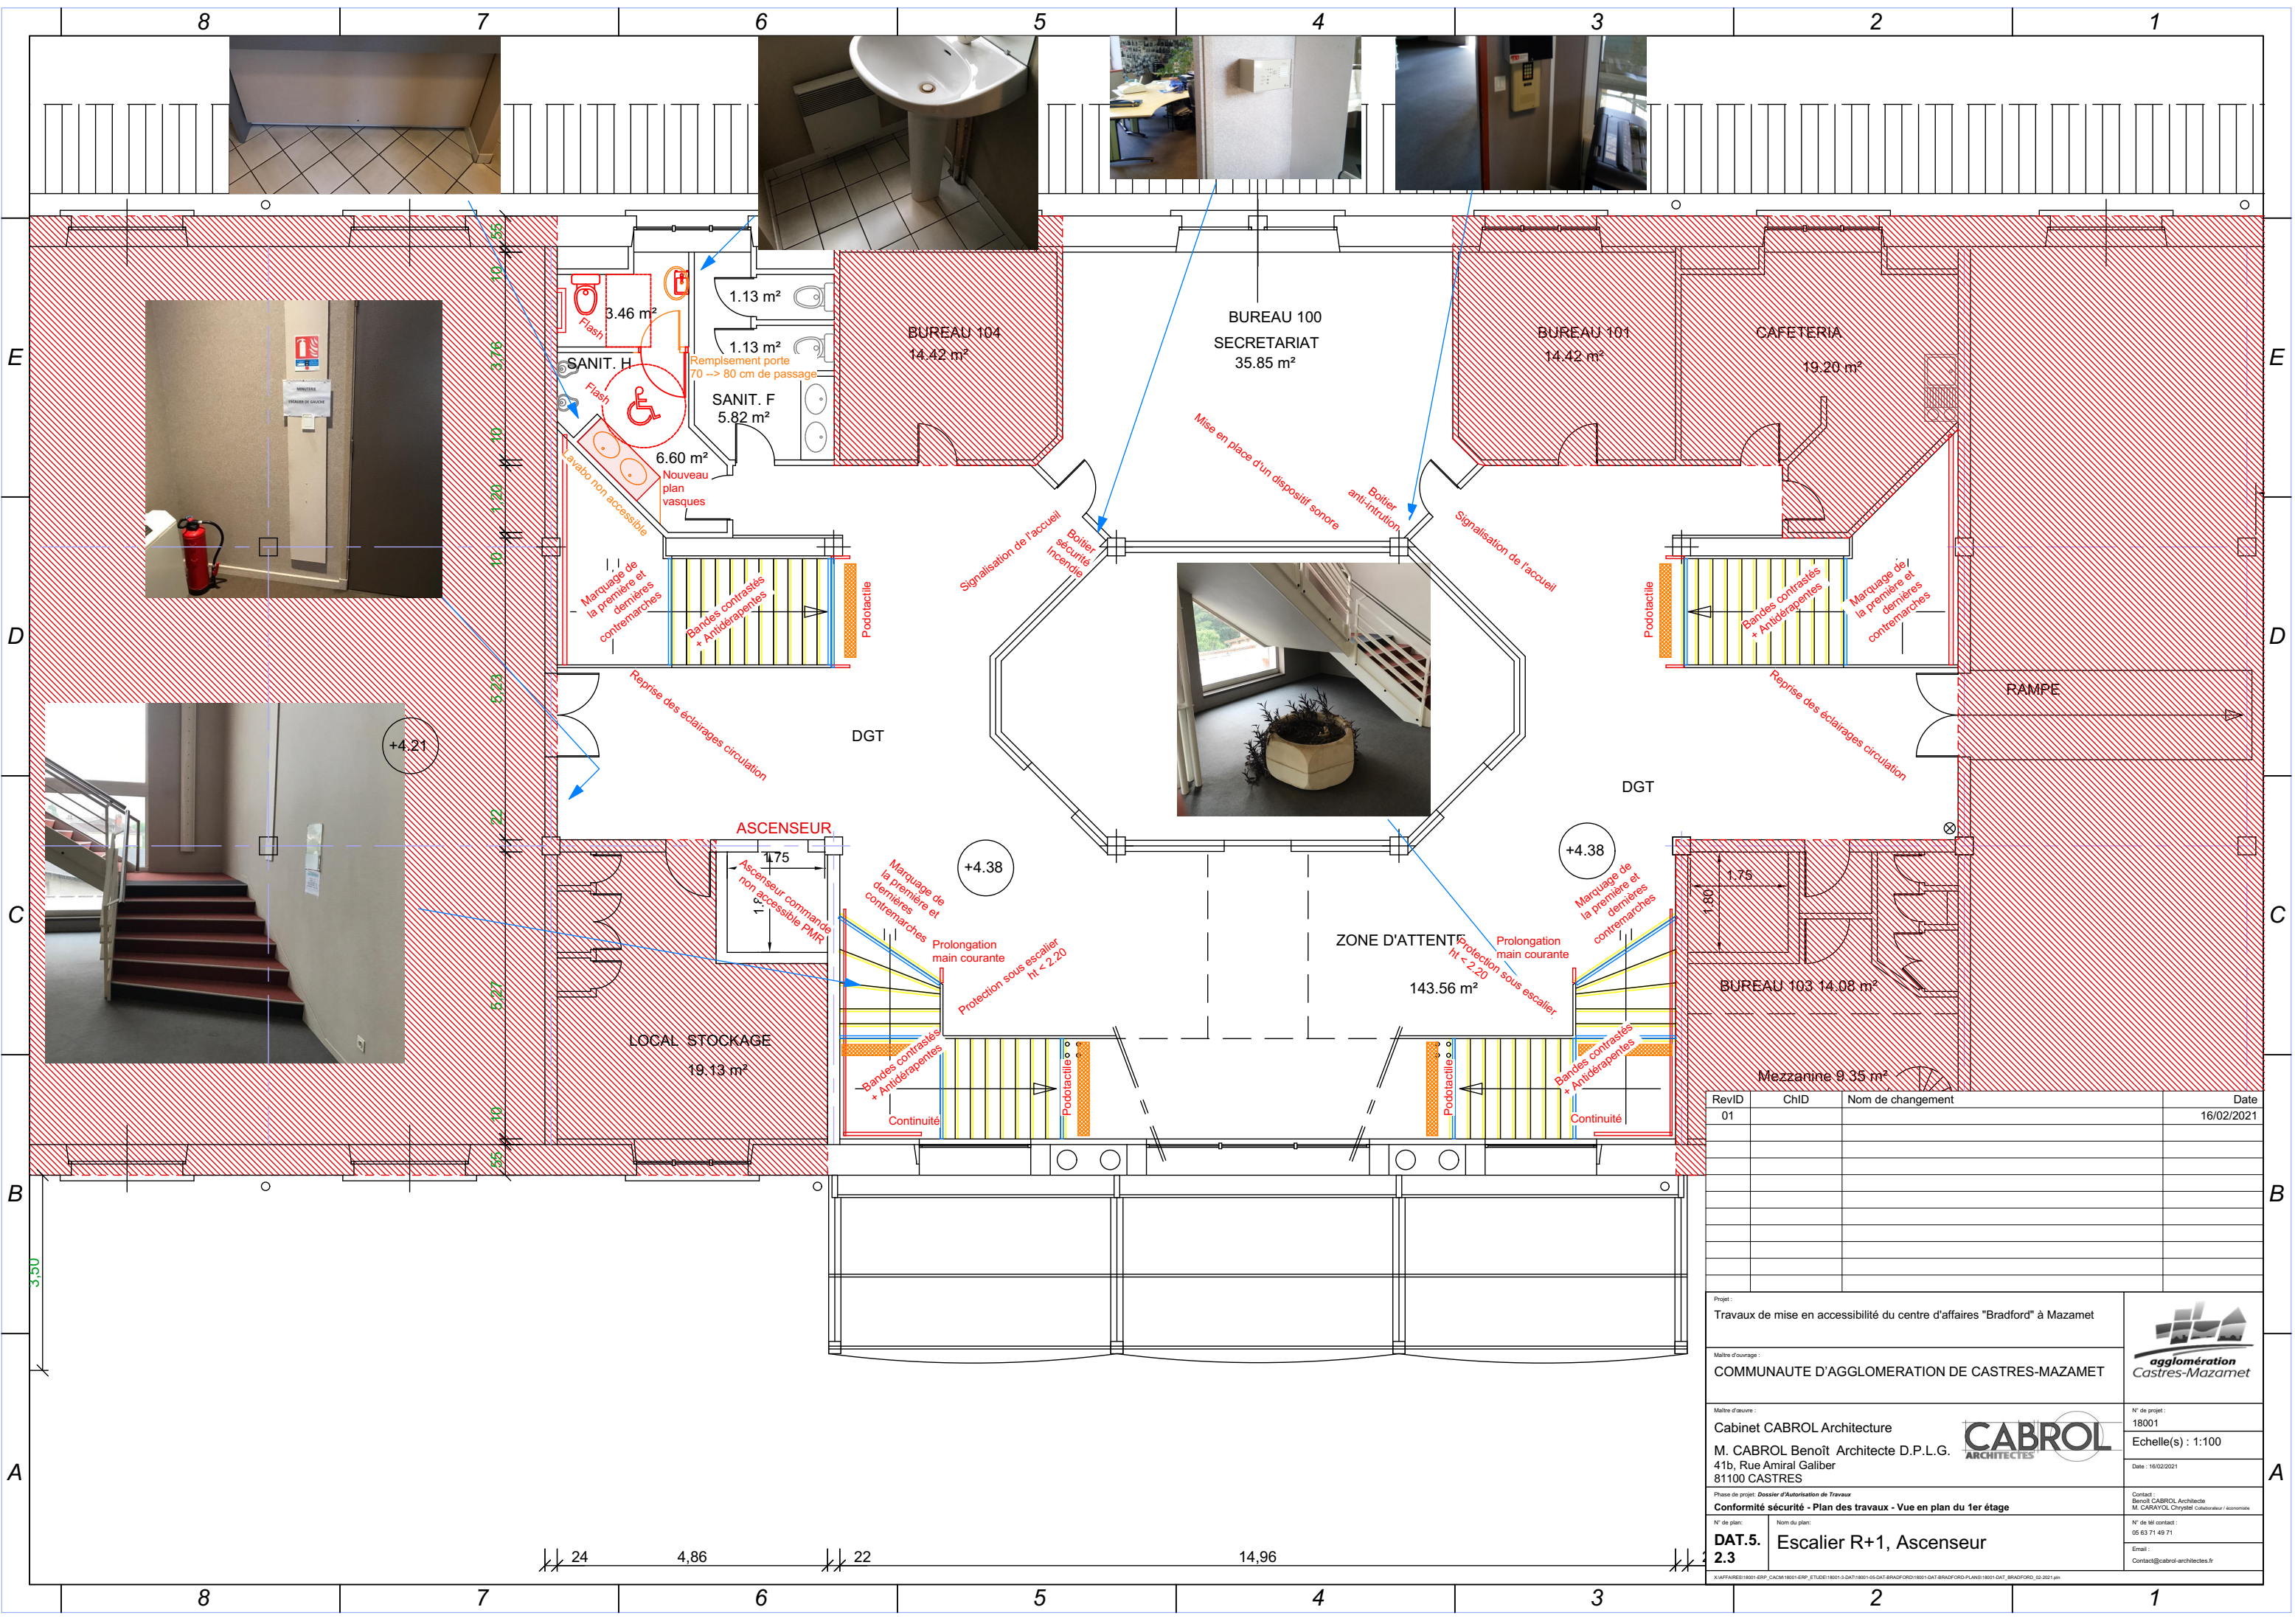

RevID	ChID	Nom de changement	Date
01			16/02/2021

Projet :

Travaux de mise en accessibilité du centre d'affaires "Bradford" à Mazamet

Maitre d'ouvrage :

COMMUNAUTE D'AGGLOMERATION DE CASTRES-MAZAMET

Maitre d'œuvre :

Cabinet CABROL Architecture  
M. CABROL Benoît Architecte D.P.L.G.  
41b, Rue Amiral Galiber  
81100 CASTRES

Phase de projet : Dossier d'Autorisation de Travaux

Conformité sécurité - Plan des travaux - Vue en plan du 1er étage

N° de plan :

**DAT.5.**  
**2.3**

Nom du plan :

**Escalier R+1, Ascenseur**

N° de projet :

18001

Echelle(s) :

1:100

Date :

16/02/2021

Contact :


Benoît CABROL Architecte  
M. CARAYOL Chrystèle Collaborateur / économiste

N° de tel contact :


05 63 71 49 71

Email :

Contact@cabrol-architectes.fr




agglomération  
Castres-Mazamet




**CABROL**  
ARCHITECTES




[illegible]

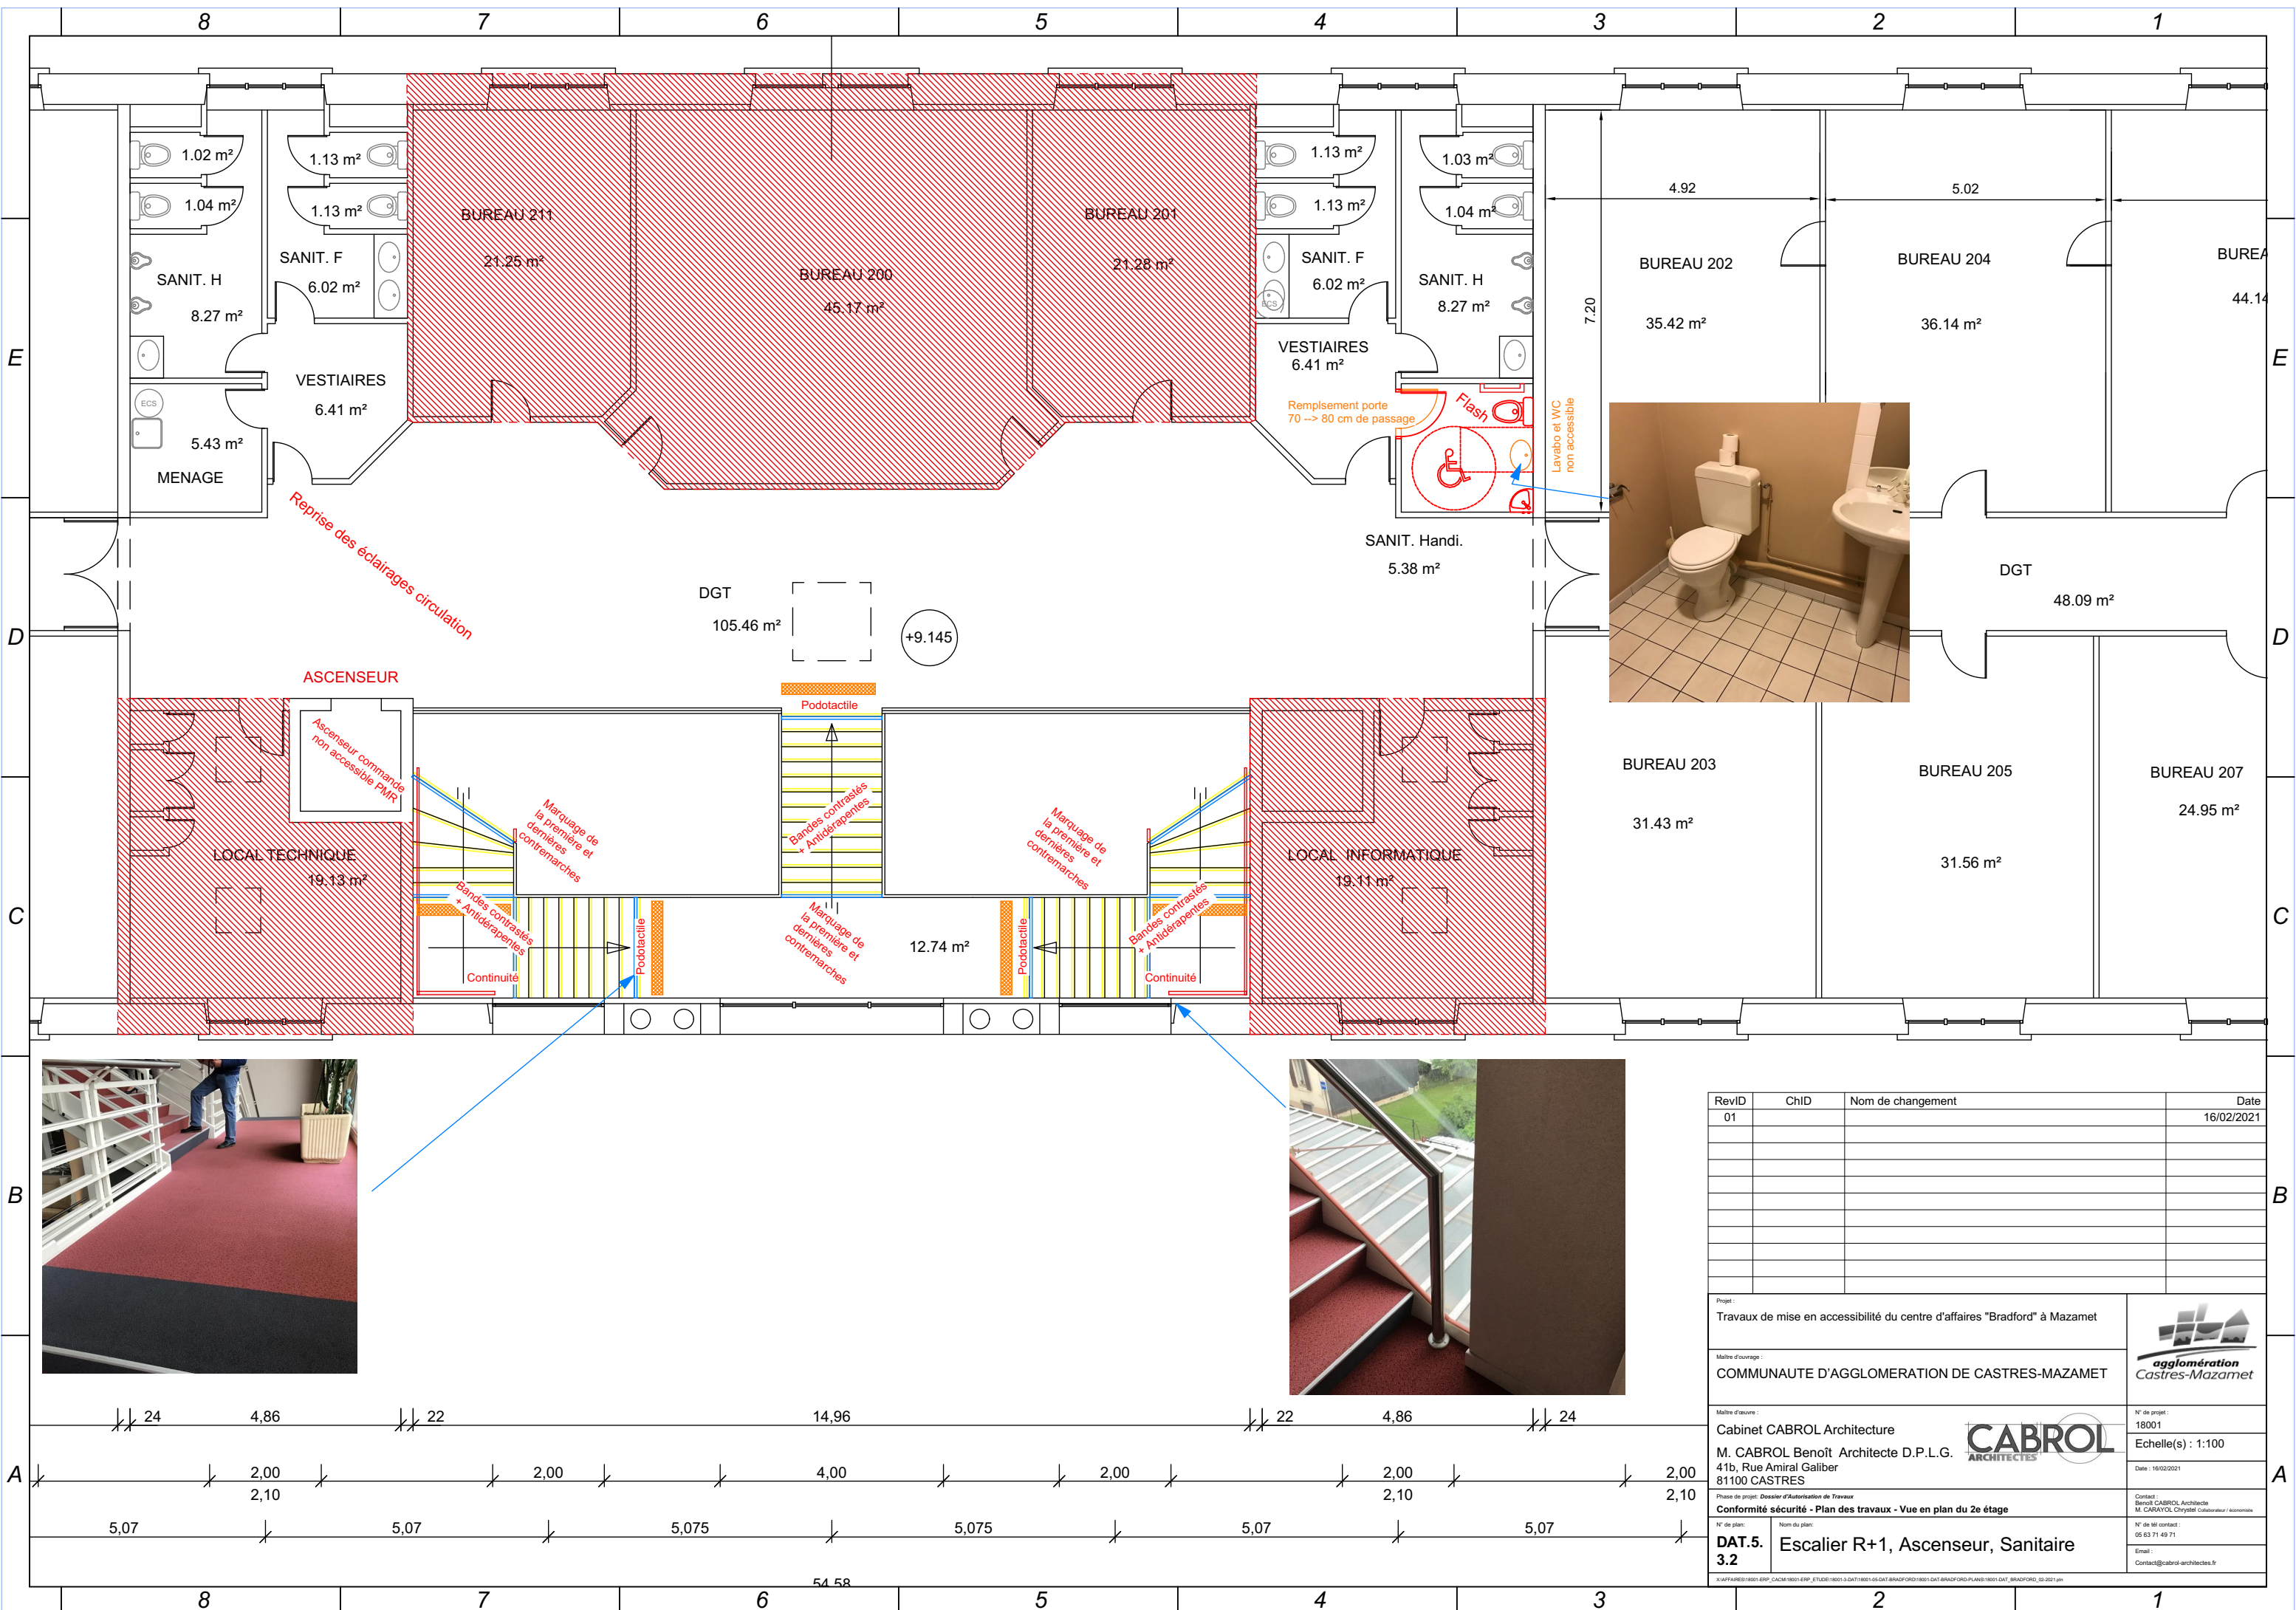



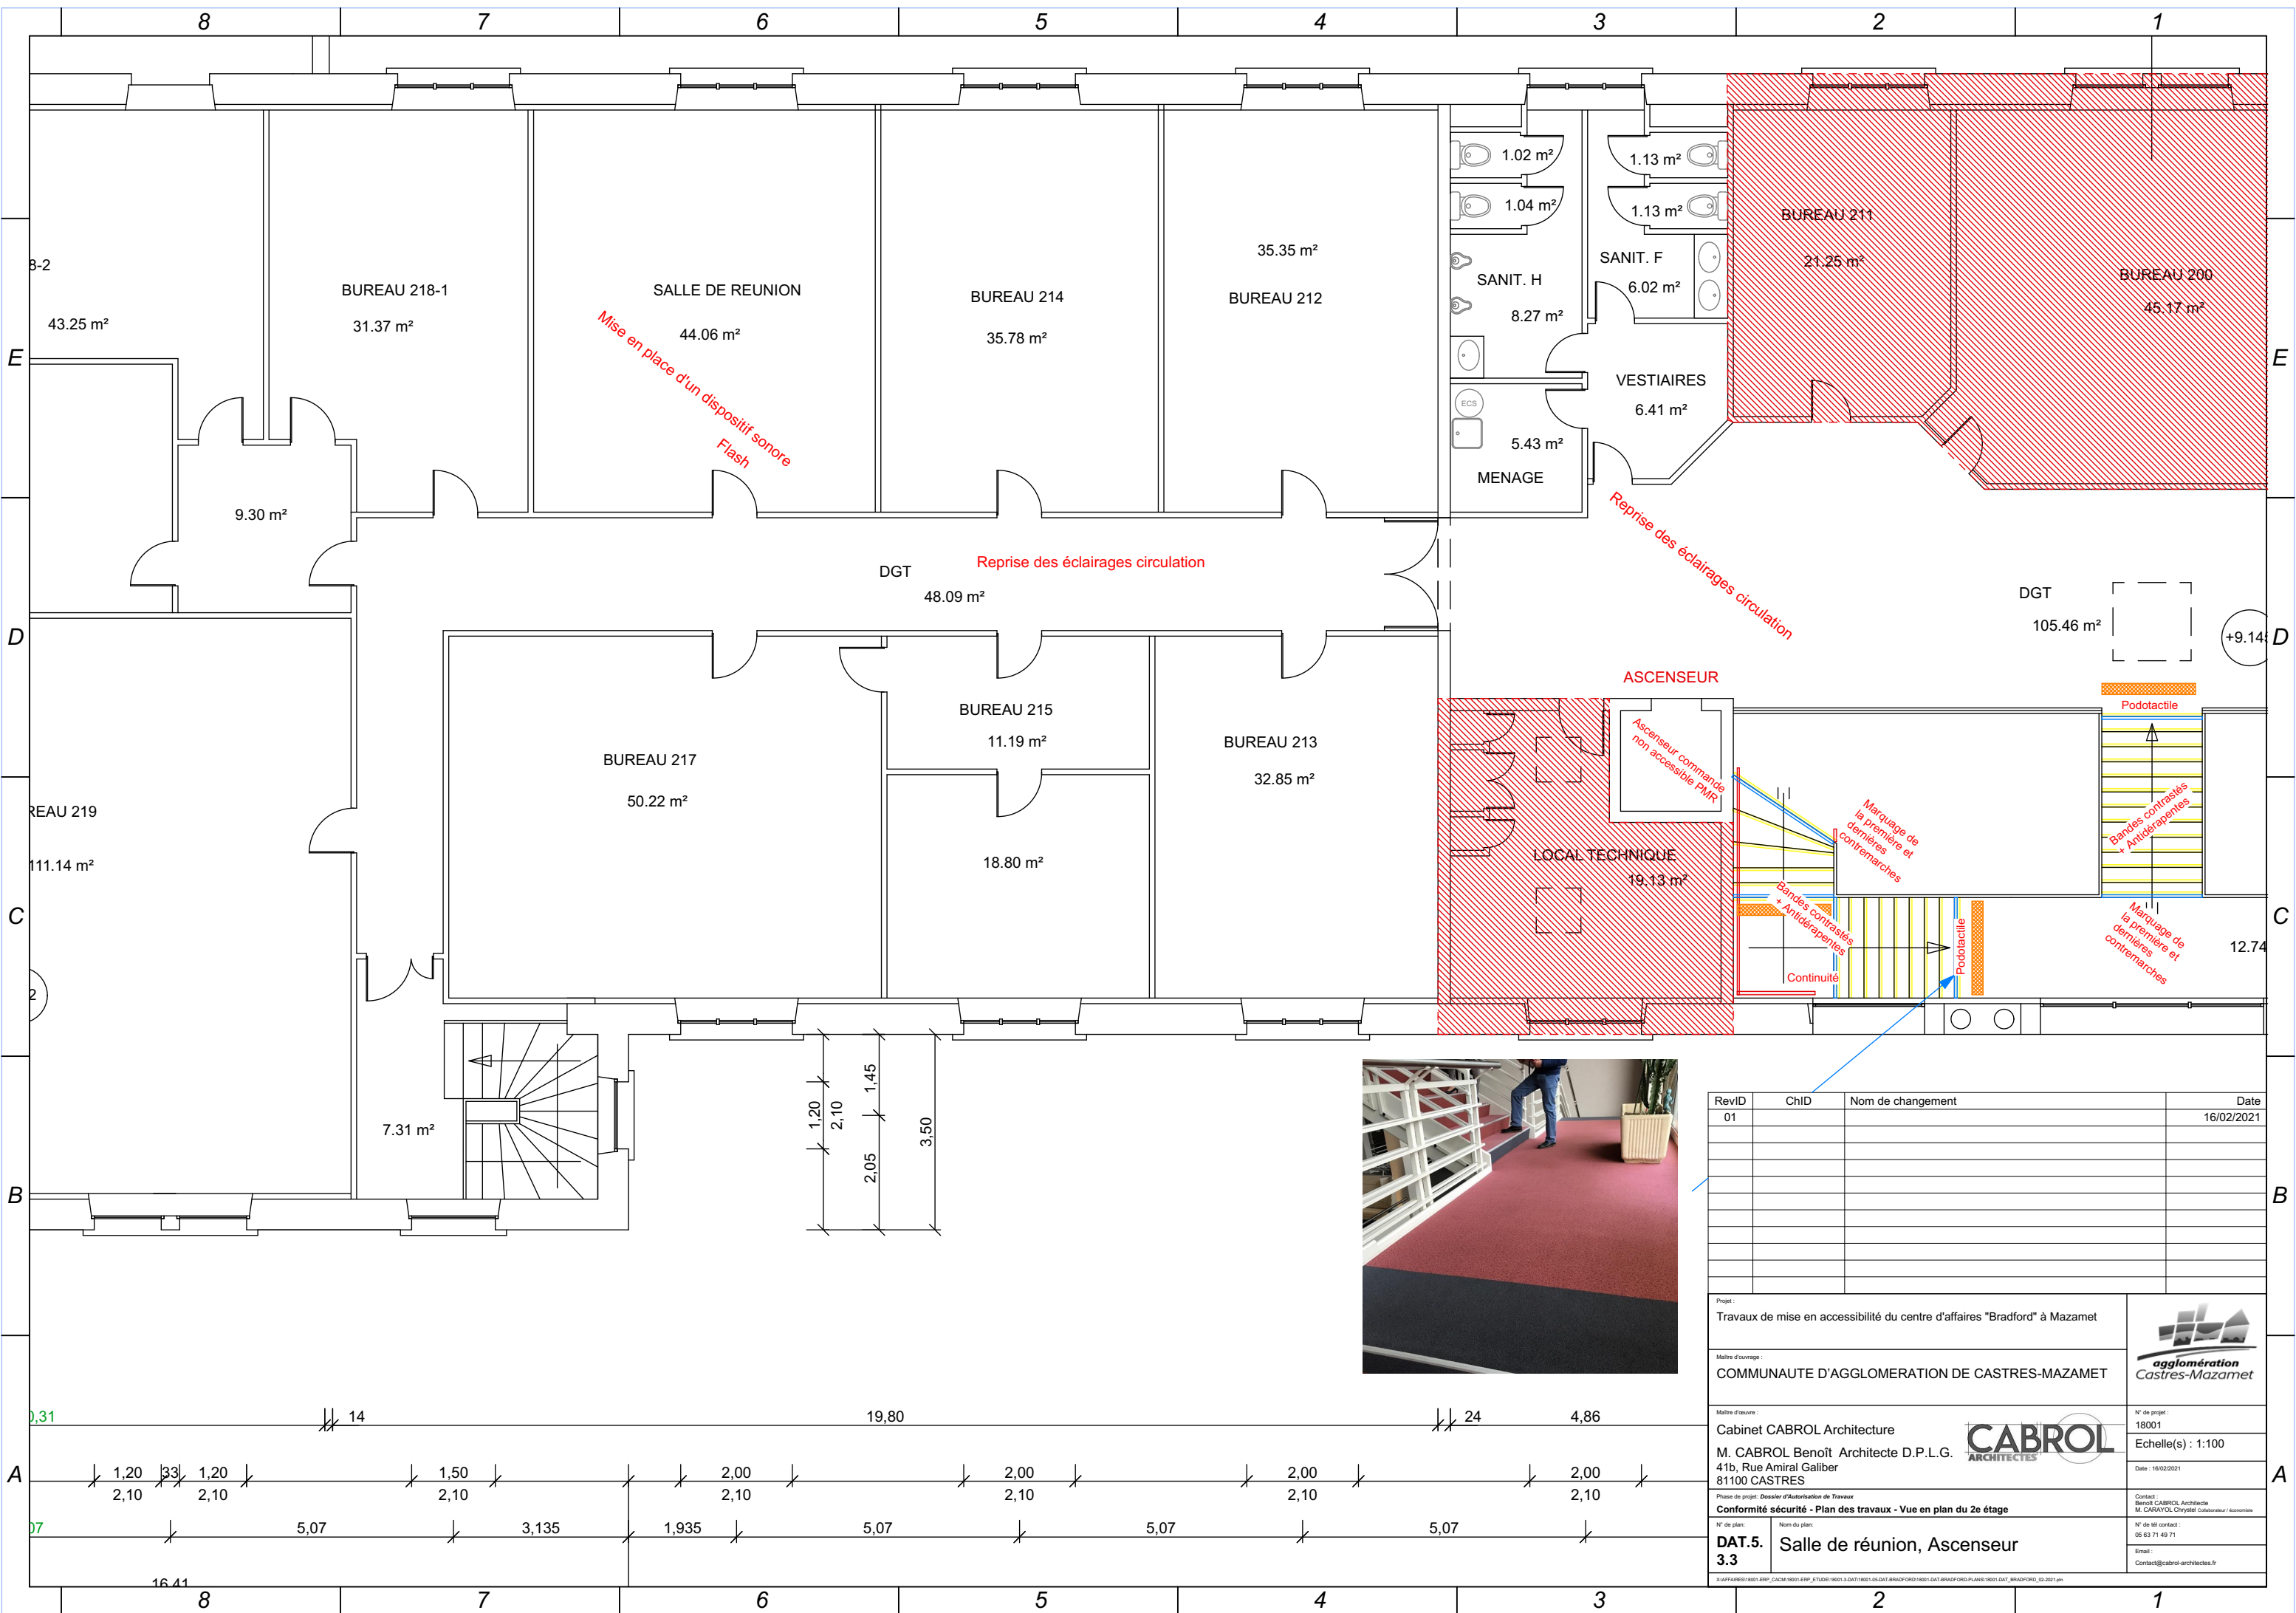


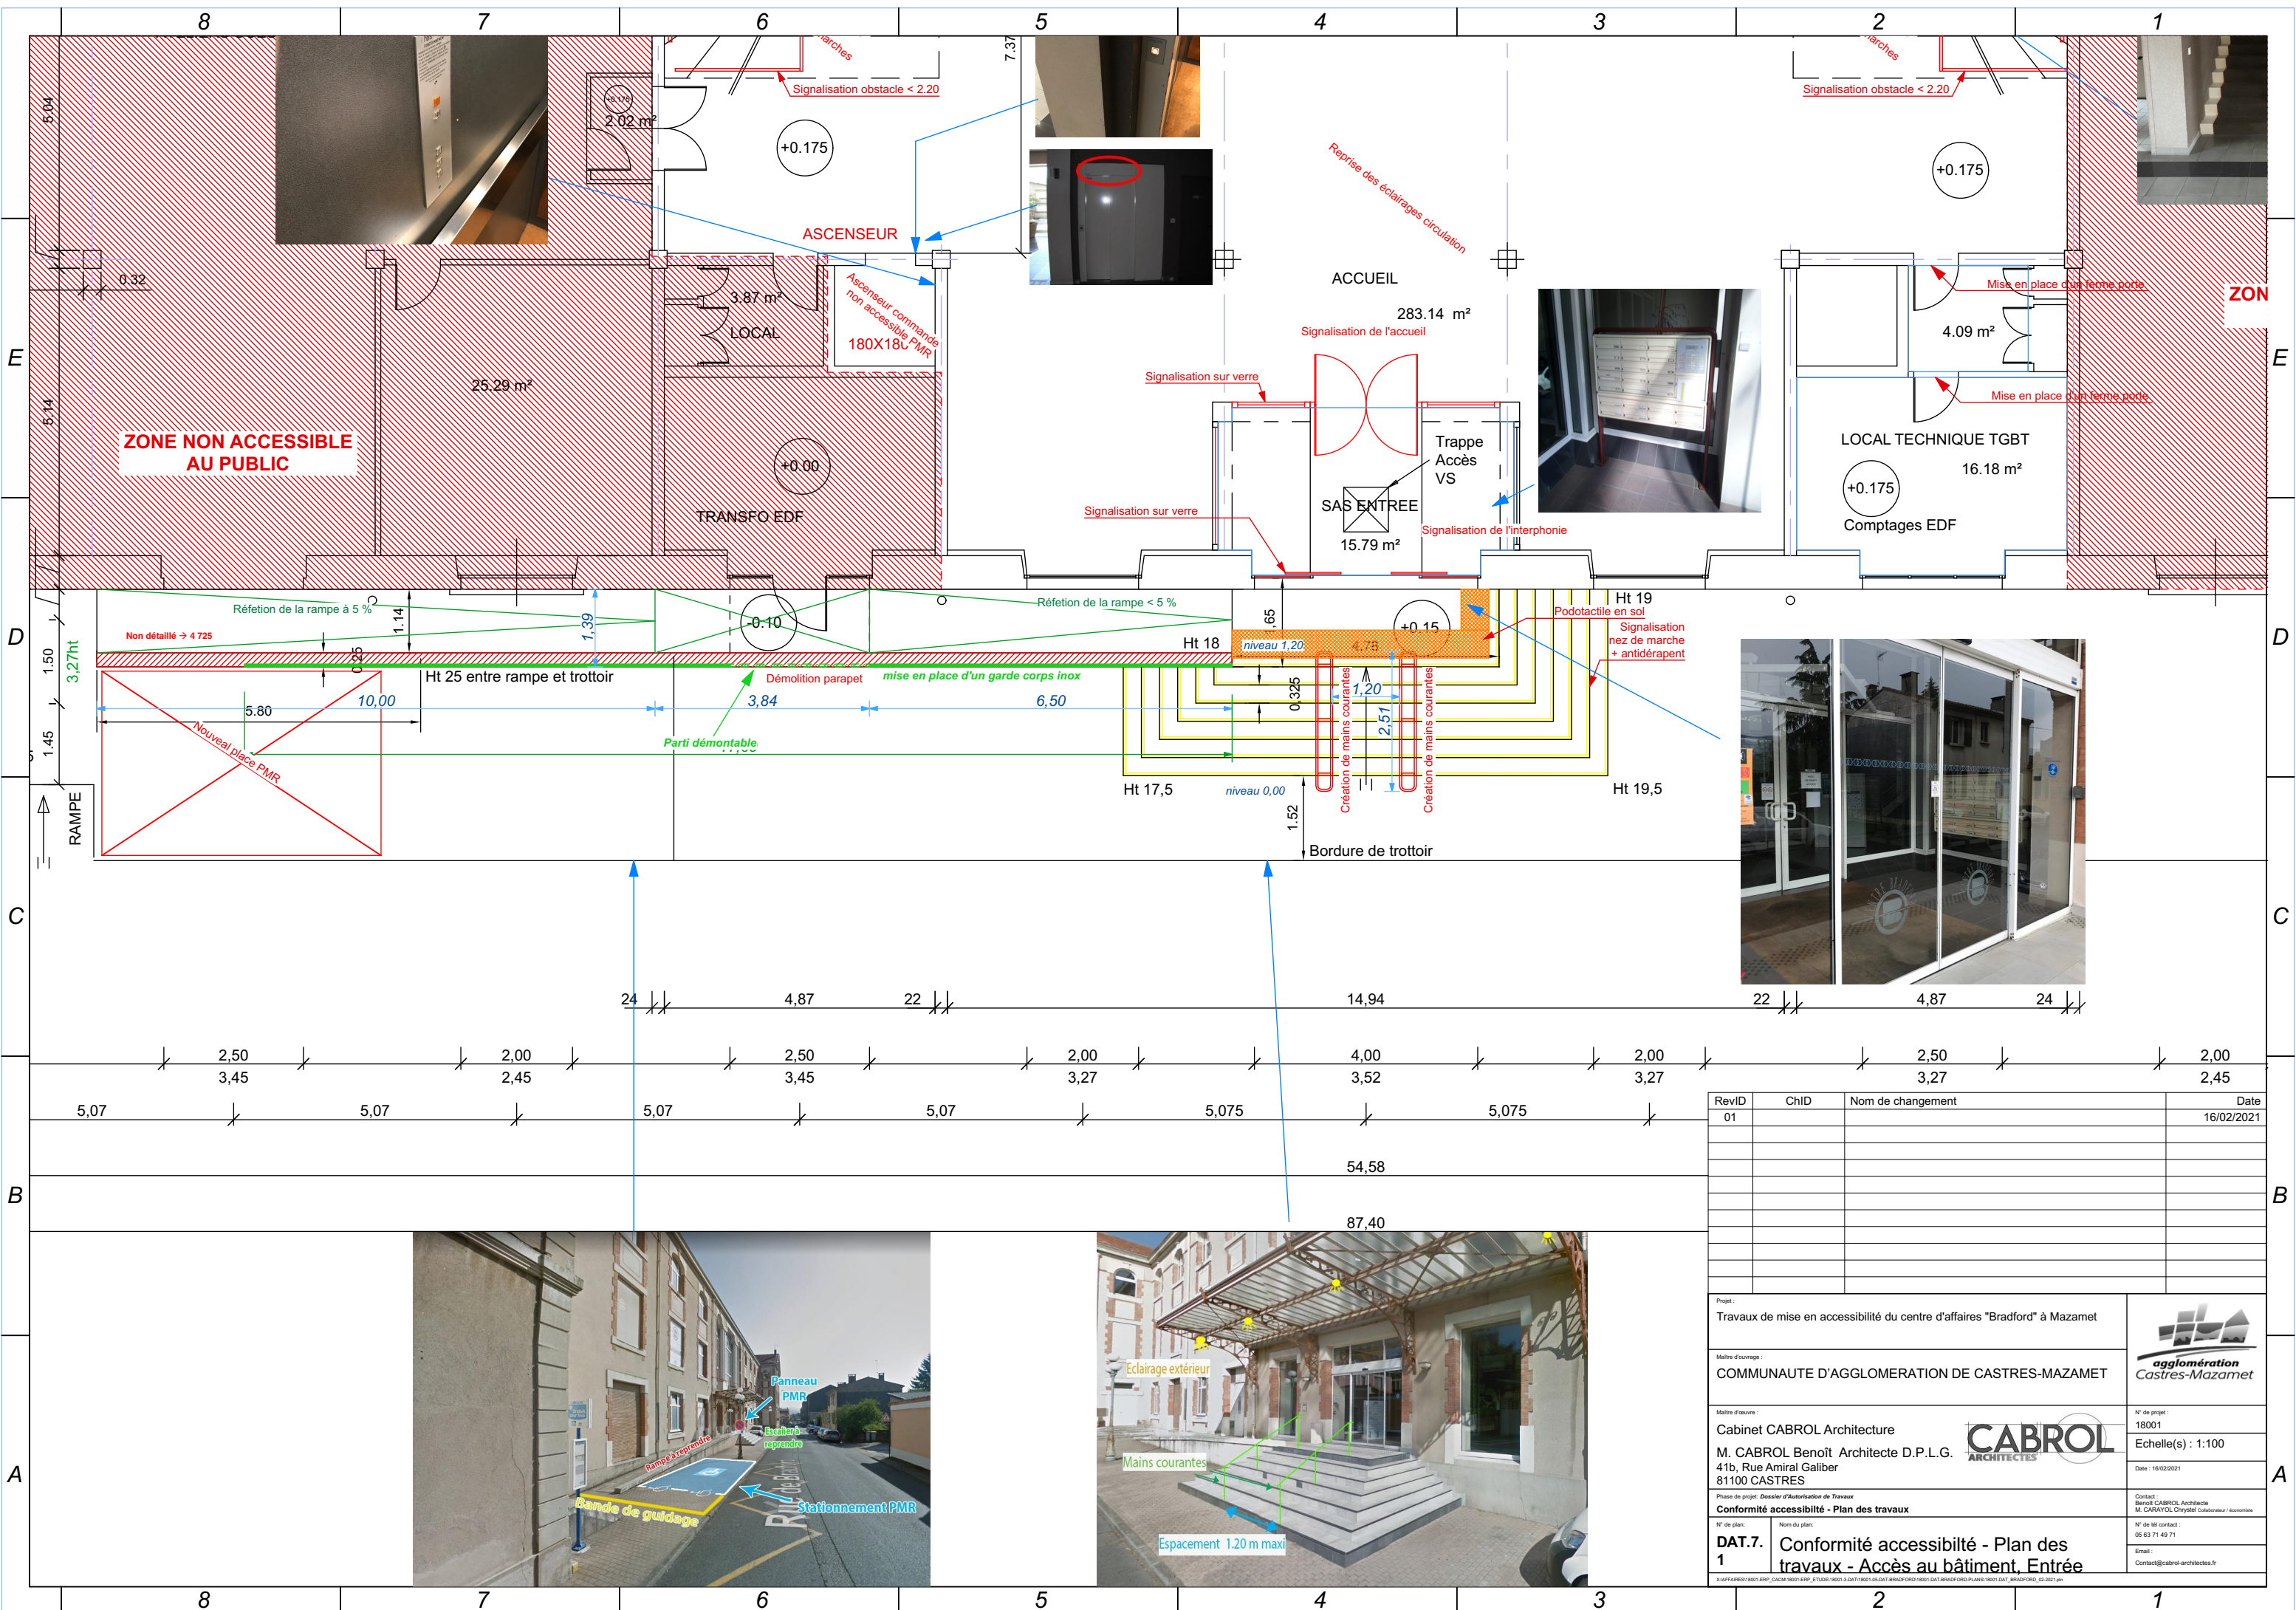







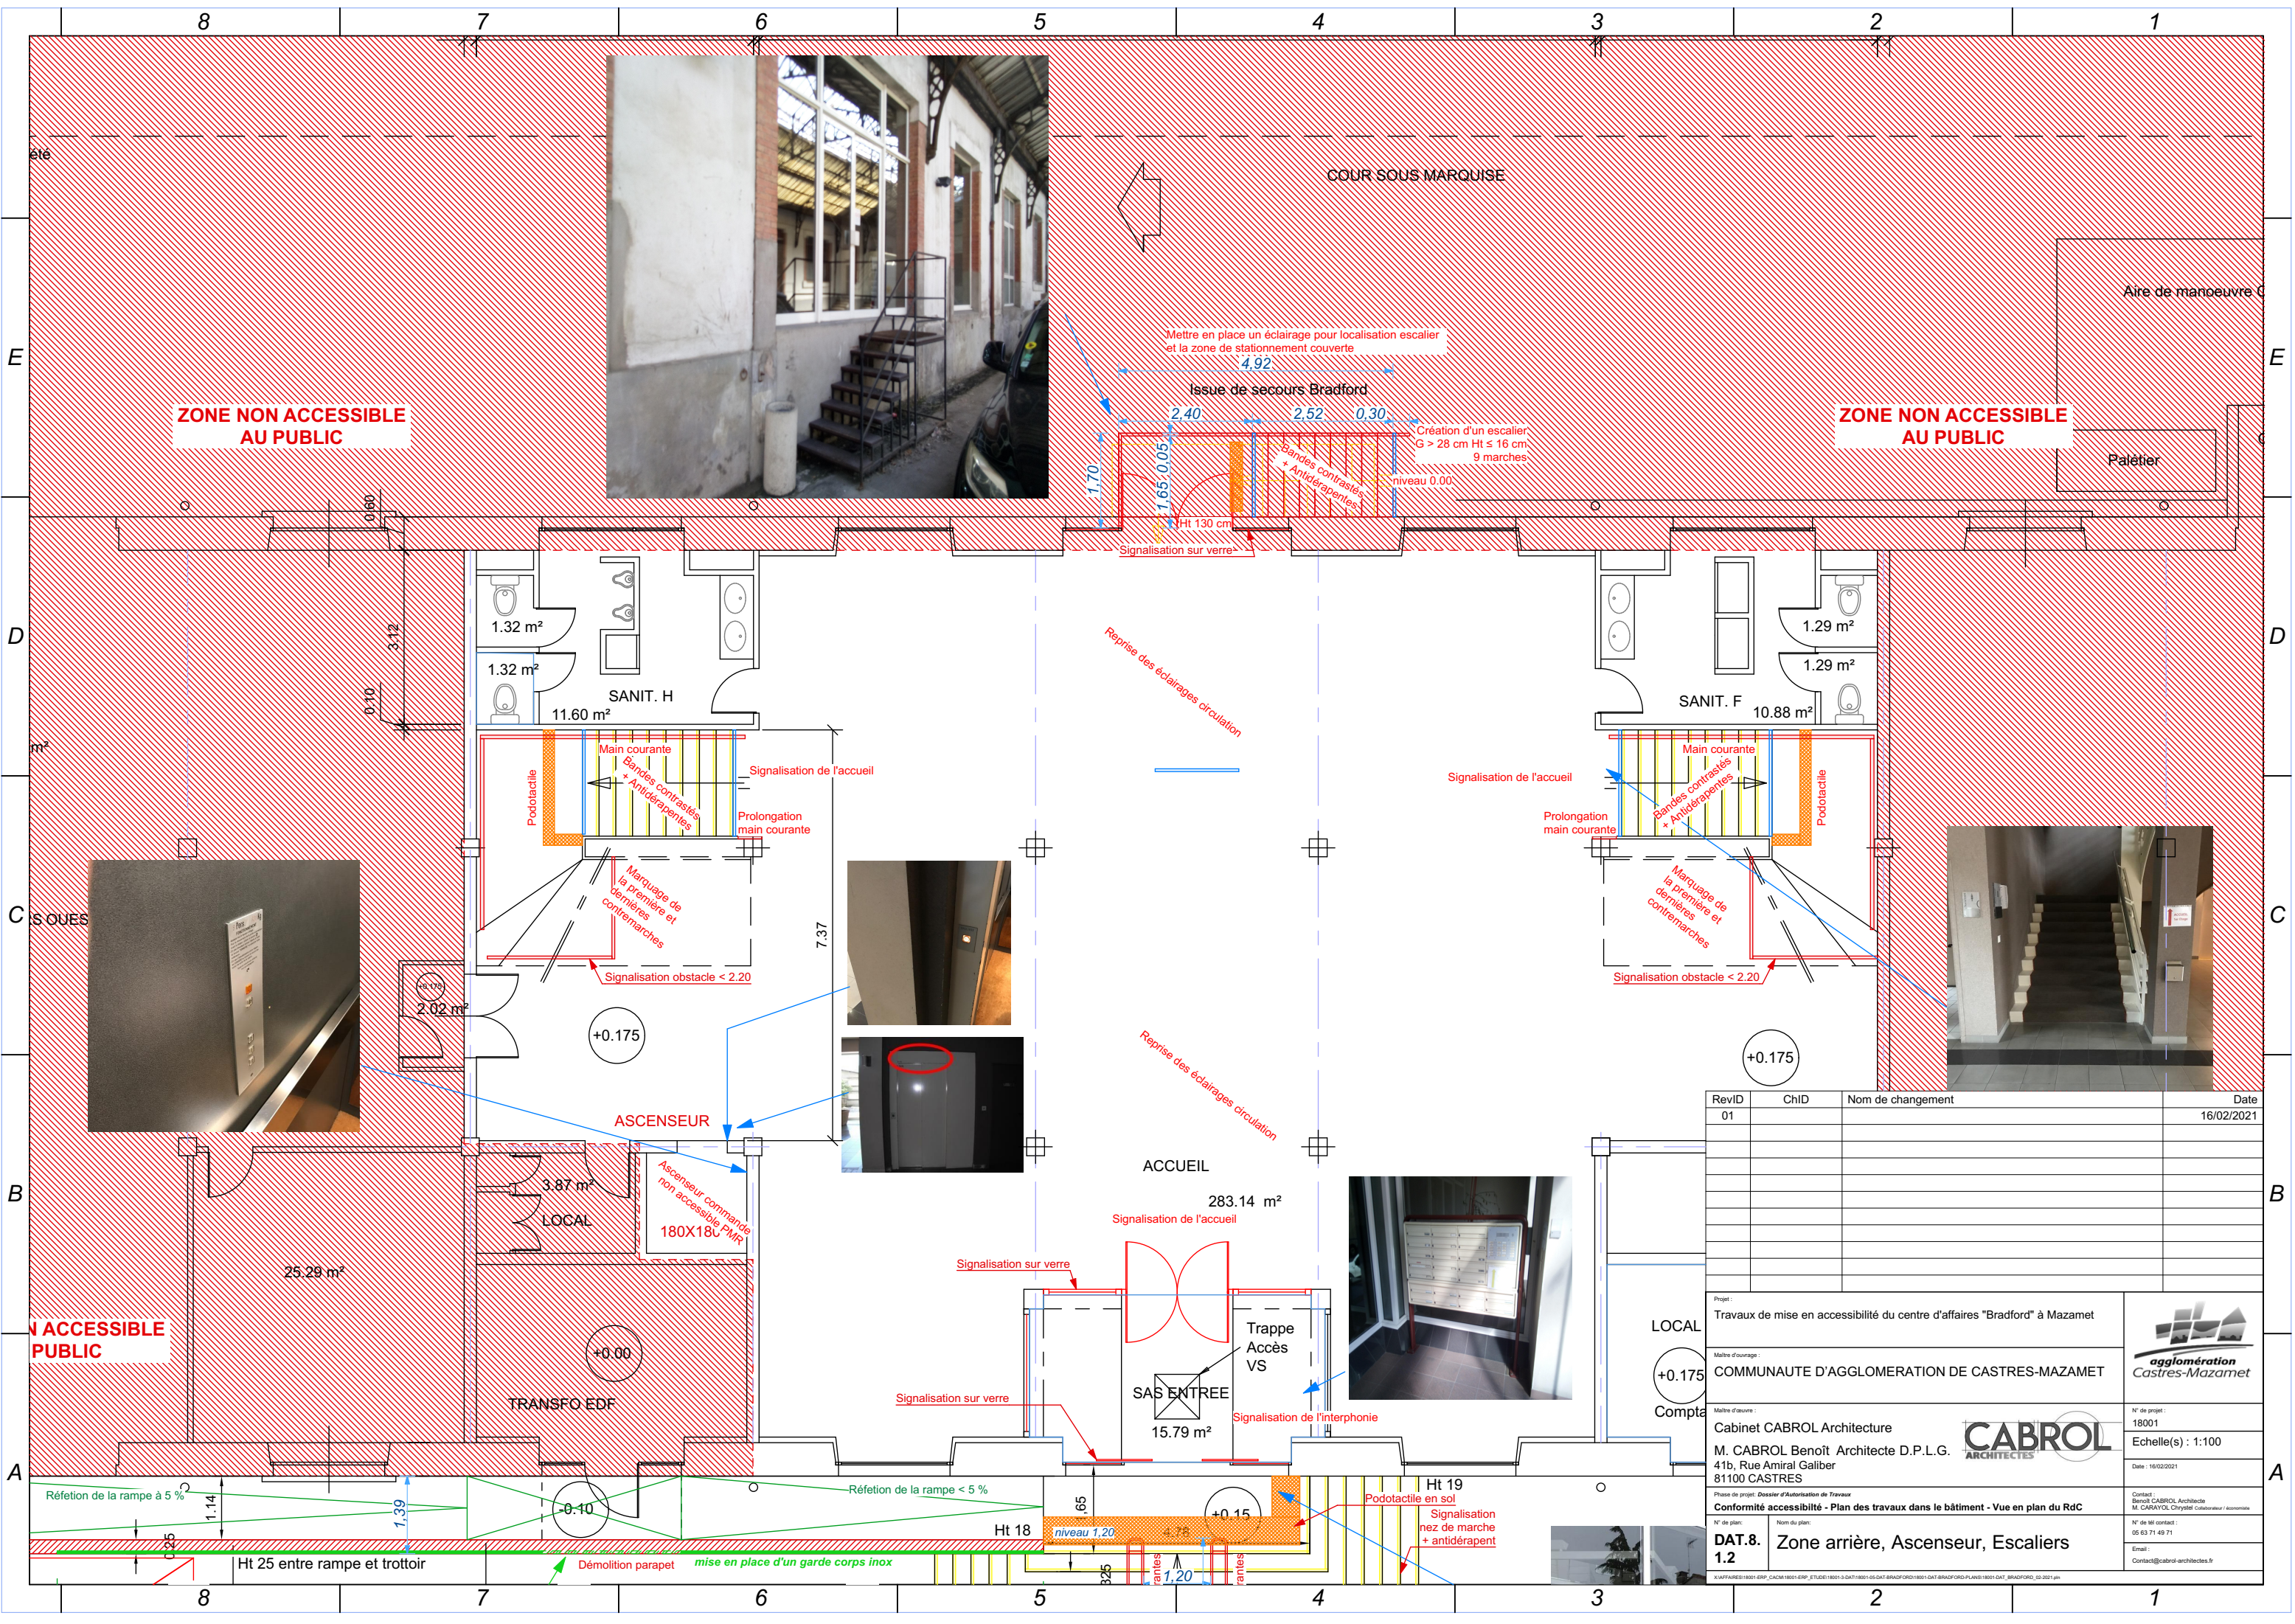

RevID	ChID	Nom de changement	Date
01			16/02/2021
Projet :			
Travaux de mise en accessibilité du centre d'affaires "Bradford" à Mazamet			
Maitre d'ouvrage :			
COMMUNAUTE D'AGGLOMERATION DE CASTRES-MAZAMET			
Maitre d'œuvre :			
Cabinet CABROL Architecture			
M. CABROL Benoît Architecte D.P.L.G.			
41b, Rue Amiral Galiber			
81100 CASTRES			
Phase de projet : Dossier d'Autorisation de Travaux			
Conformité accessibilité - Plan des travaux dans le bâtiment - Vue en plan du RdC			
N° de plan :			
DAT.8. Zone arrière, Ascenseur, Escaliers			
1.2			




N° de projet : 18001  
Echelle(s) : 1:100  
Date : 16/02/2021

Contact :  
Benoît CABROL Architecte  
M. CARAYOL Chryssil Collaborateur / économiste

N° de tél contact : 05 63 71 49 71  
Email : Contact@cabrol-architectes.fr





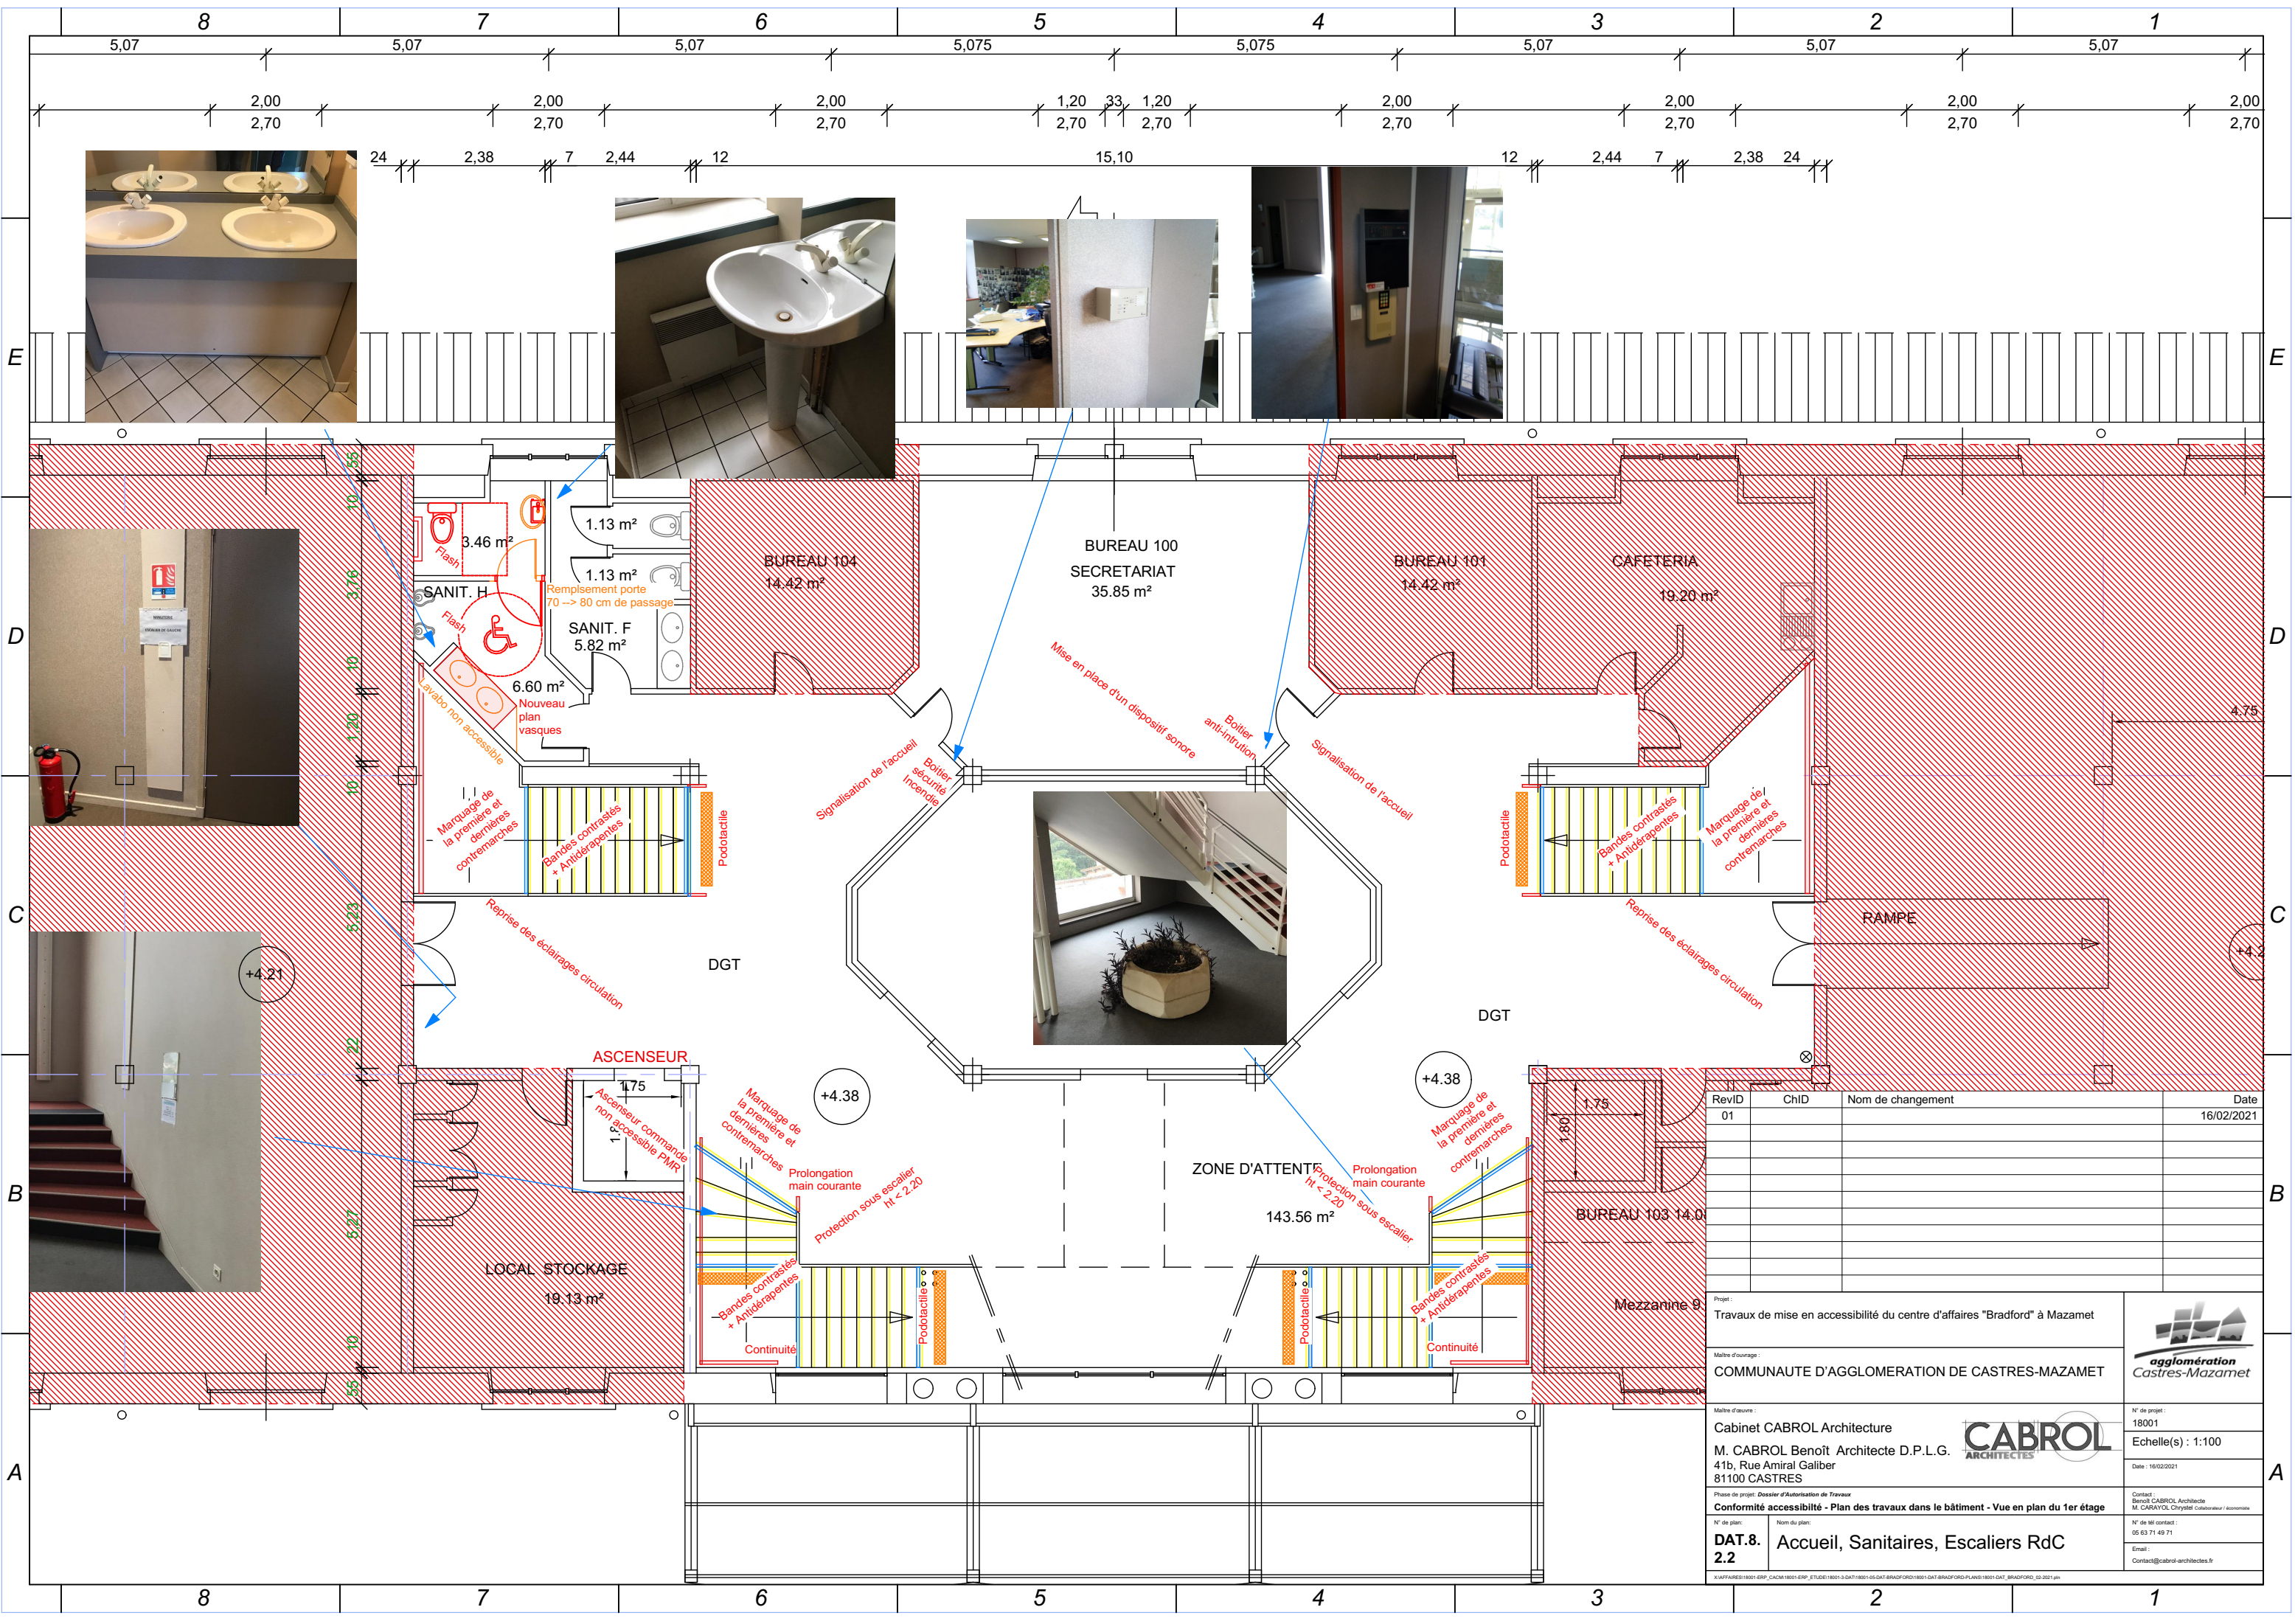

RevID	ChID	Nom de changement	Date
01			16/02/2021

Projet :  
Travaux de mise en accessibilité du centre d'affaires "Bradford" à Mazamet


Maitre d'ouvrage :  
COMMUNAUTE D'AGGLOMERATION DE CASTRES-MAZAMET

Maitre d'œuvre :  
Cabinet CABROL Architecture  
M. CABROL Benoît Architecte D.P.L.G.  
41b, Rue Amiral Galiber  
81100 CASTRES

Phase de projet : Dossier d'Autorisation de Travaux  
Conformité accessibilité - Plan des travaux dans le bâtiment - Vue en plan du 1er étage

N° de plan :  
DAT.8.  
2.2

Nom du plan :  
Accueil, Sanitaires, Escaliers RdC



N° de projet :  
18001

Echelle(s) : 1:100


Date : 16/02/2021

Contact :  
Benoît CABROL Architecte  
M. CARAYOL Chrysselle Collaborateur / économiste

N° de tel contact :  
05 63 71 49 71


Email :  
Contact@cabrol-architectes.fr

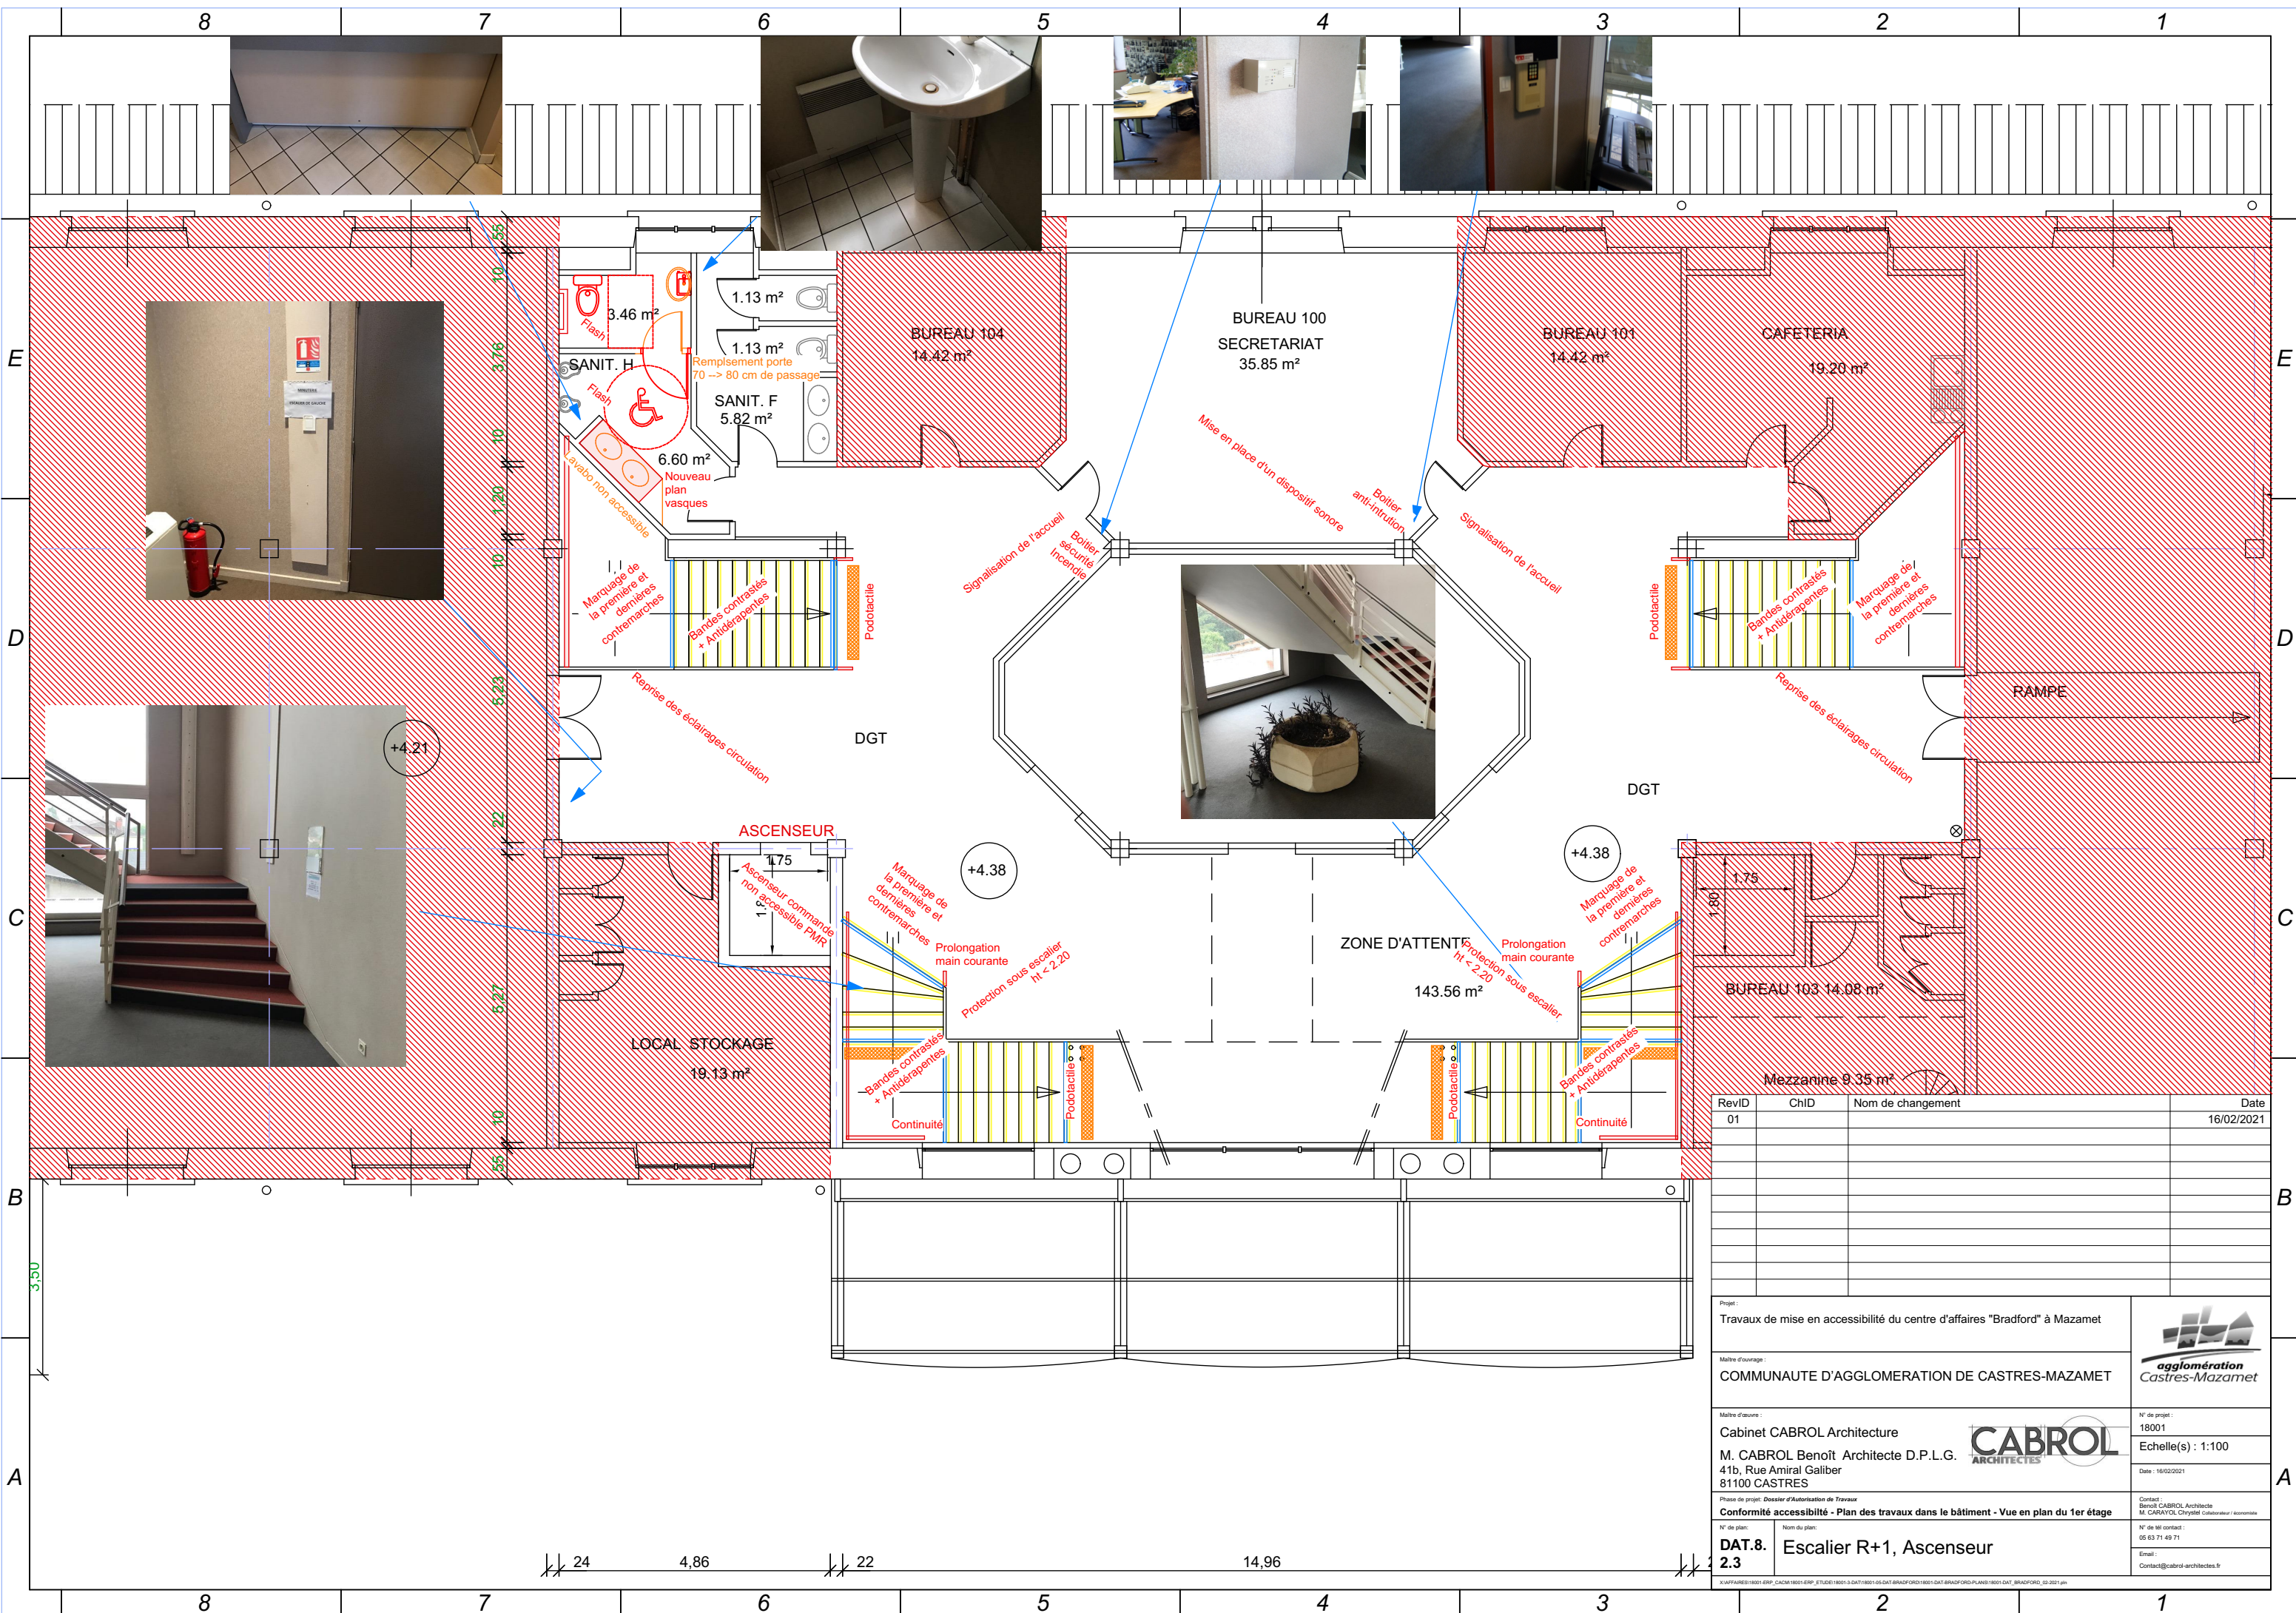

[illegible]






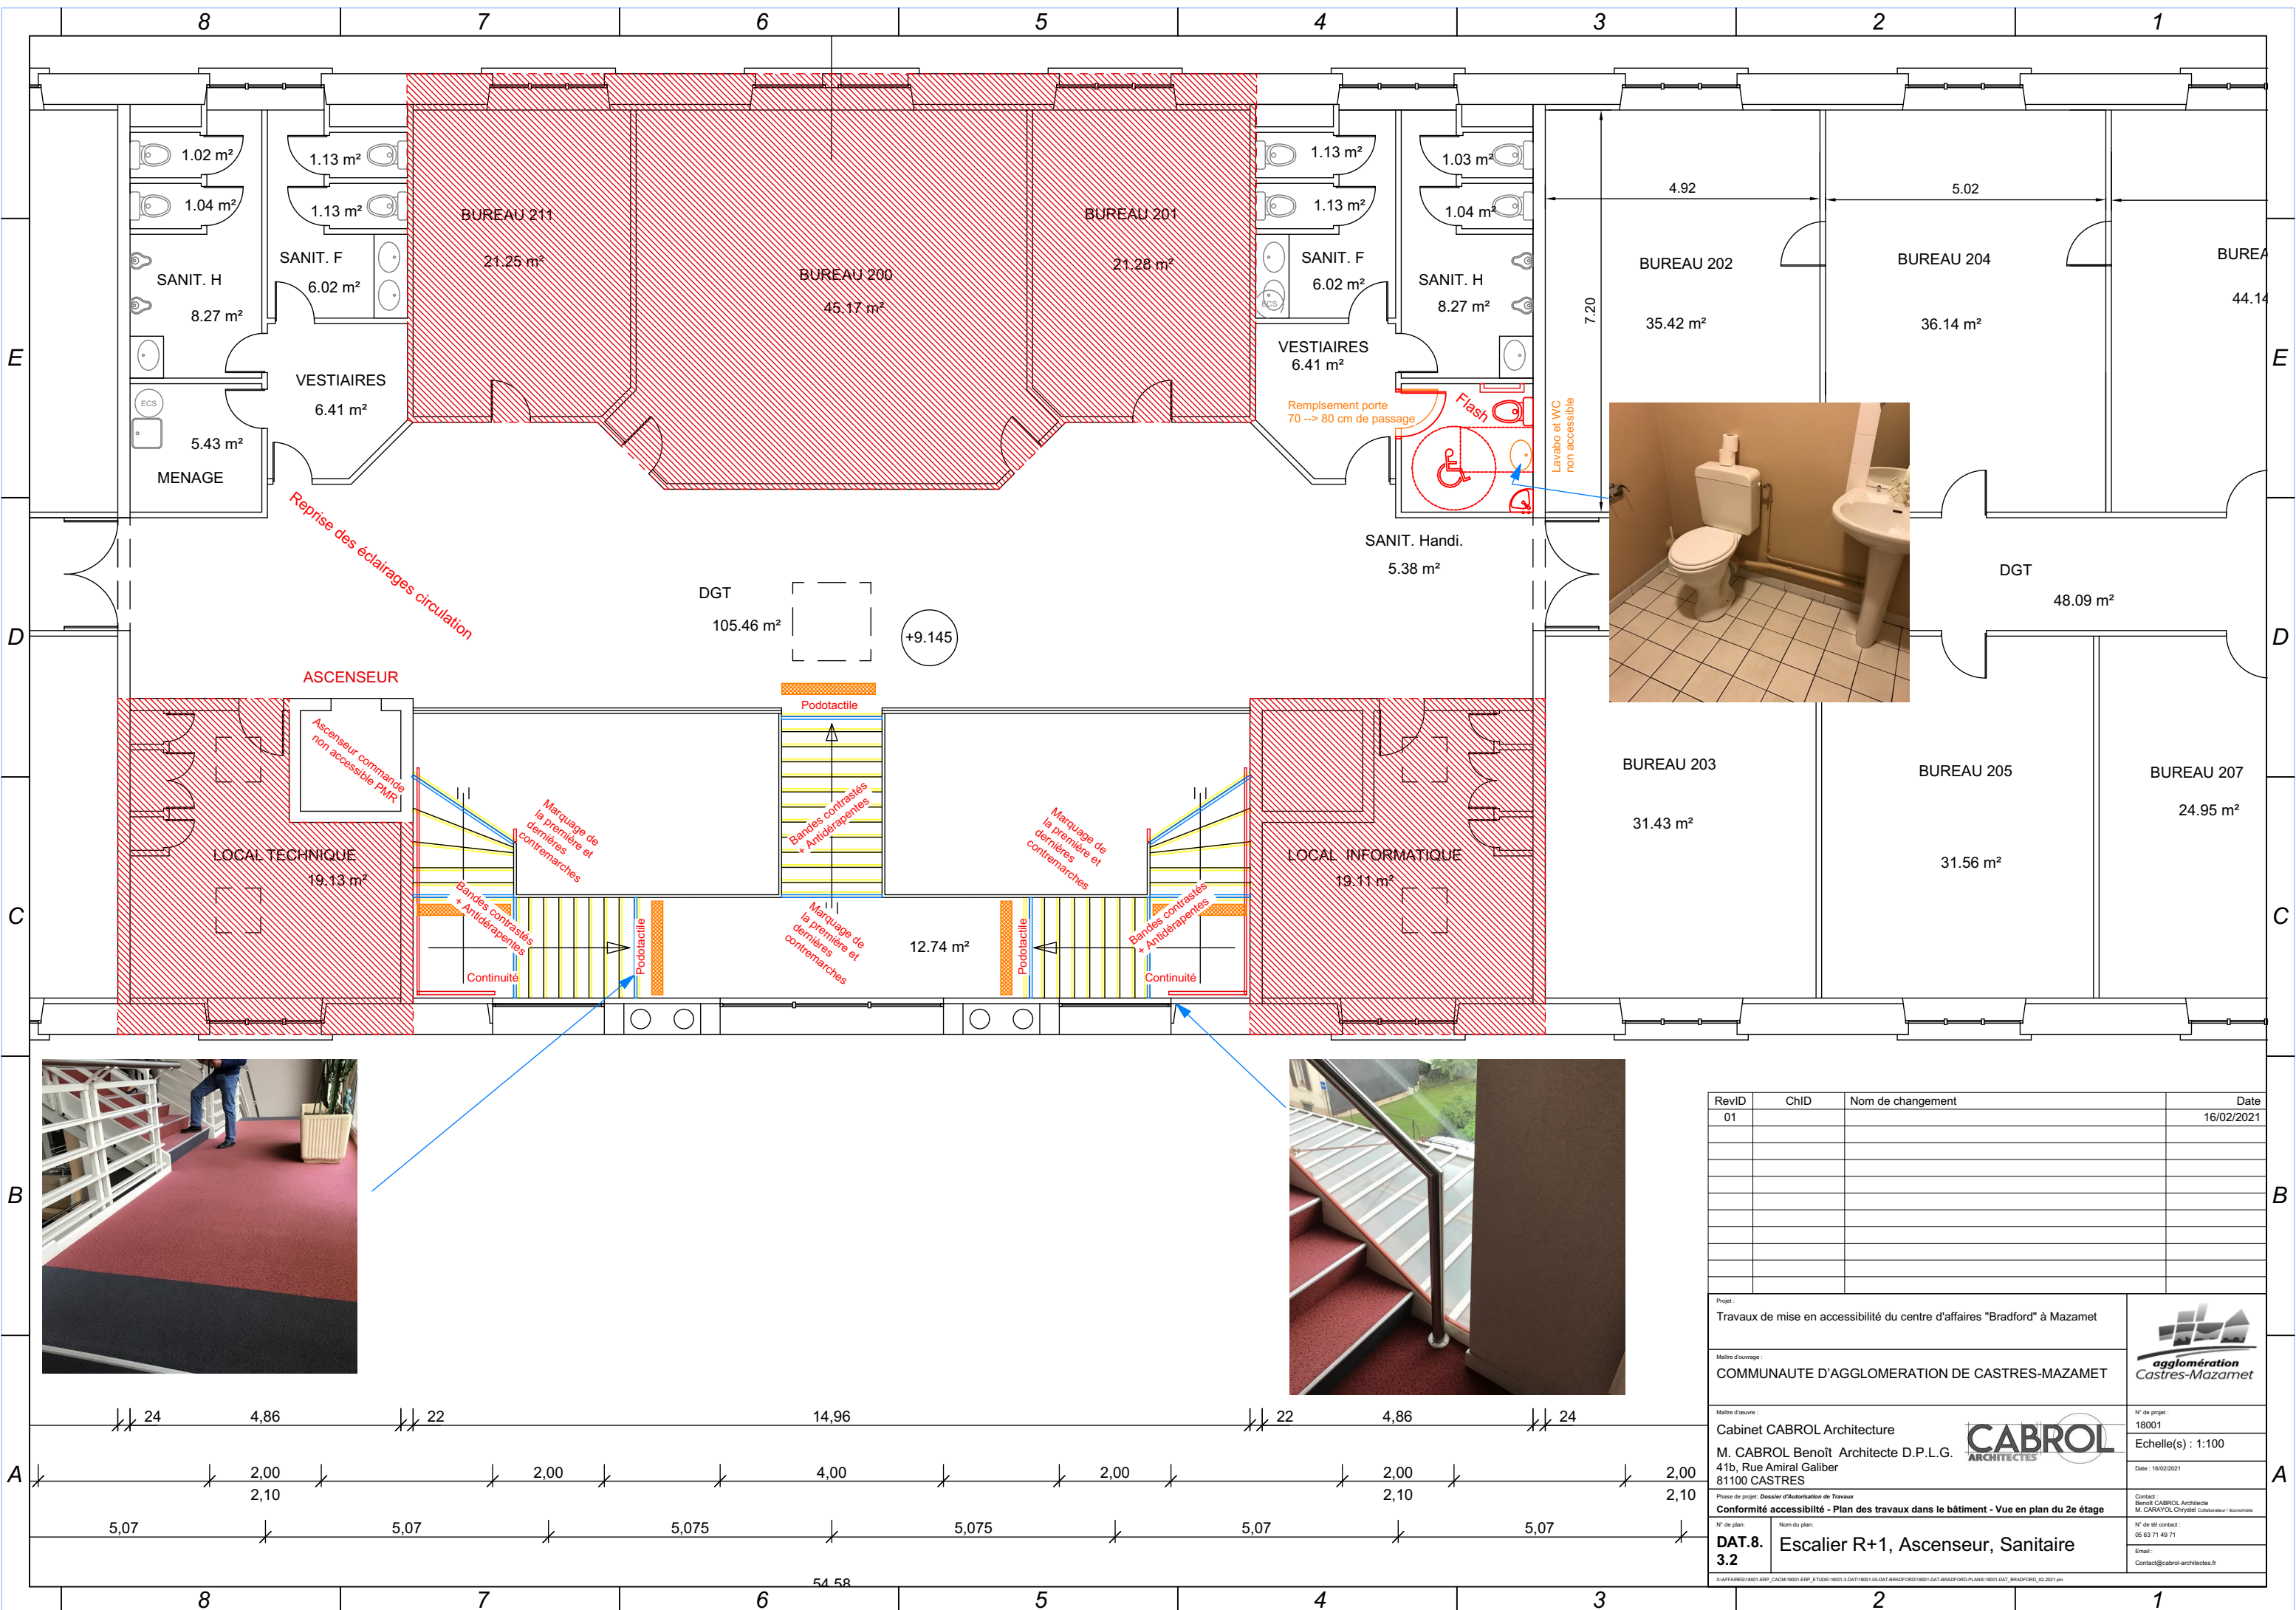






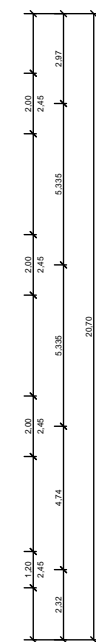


Accès au bâtiment, Entrée

[illegible]

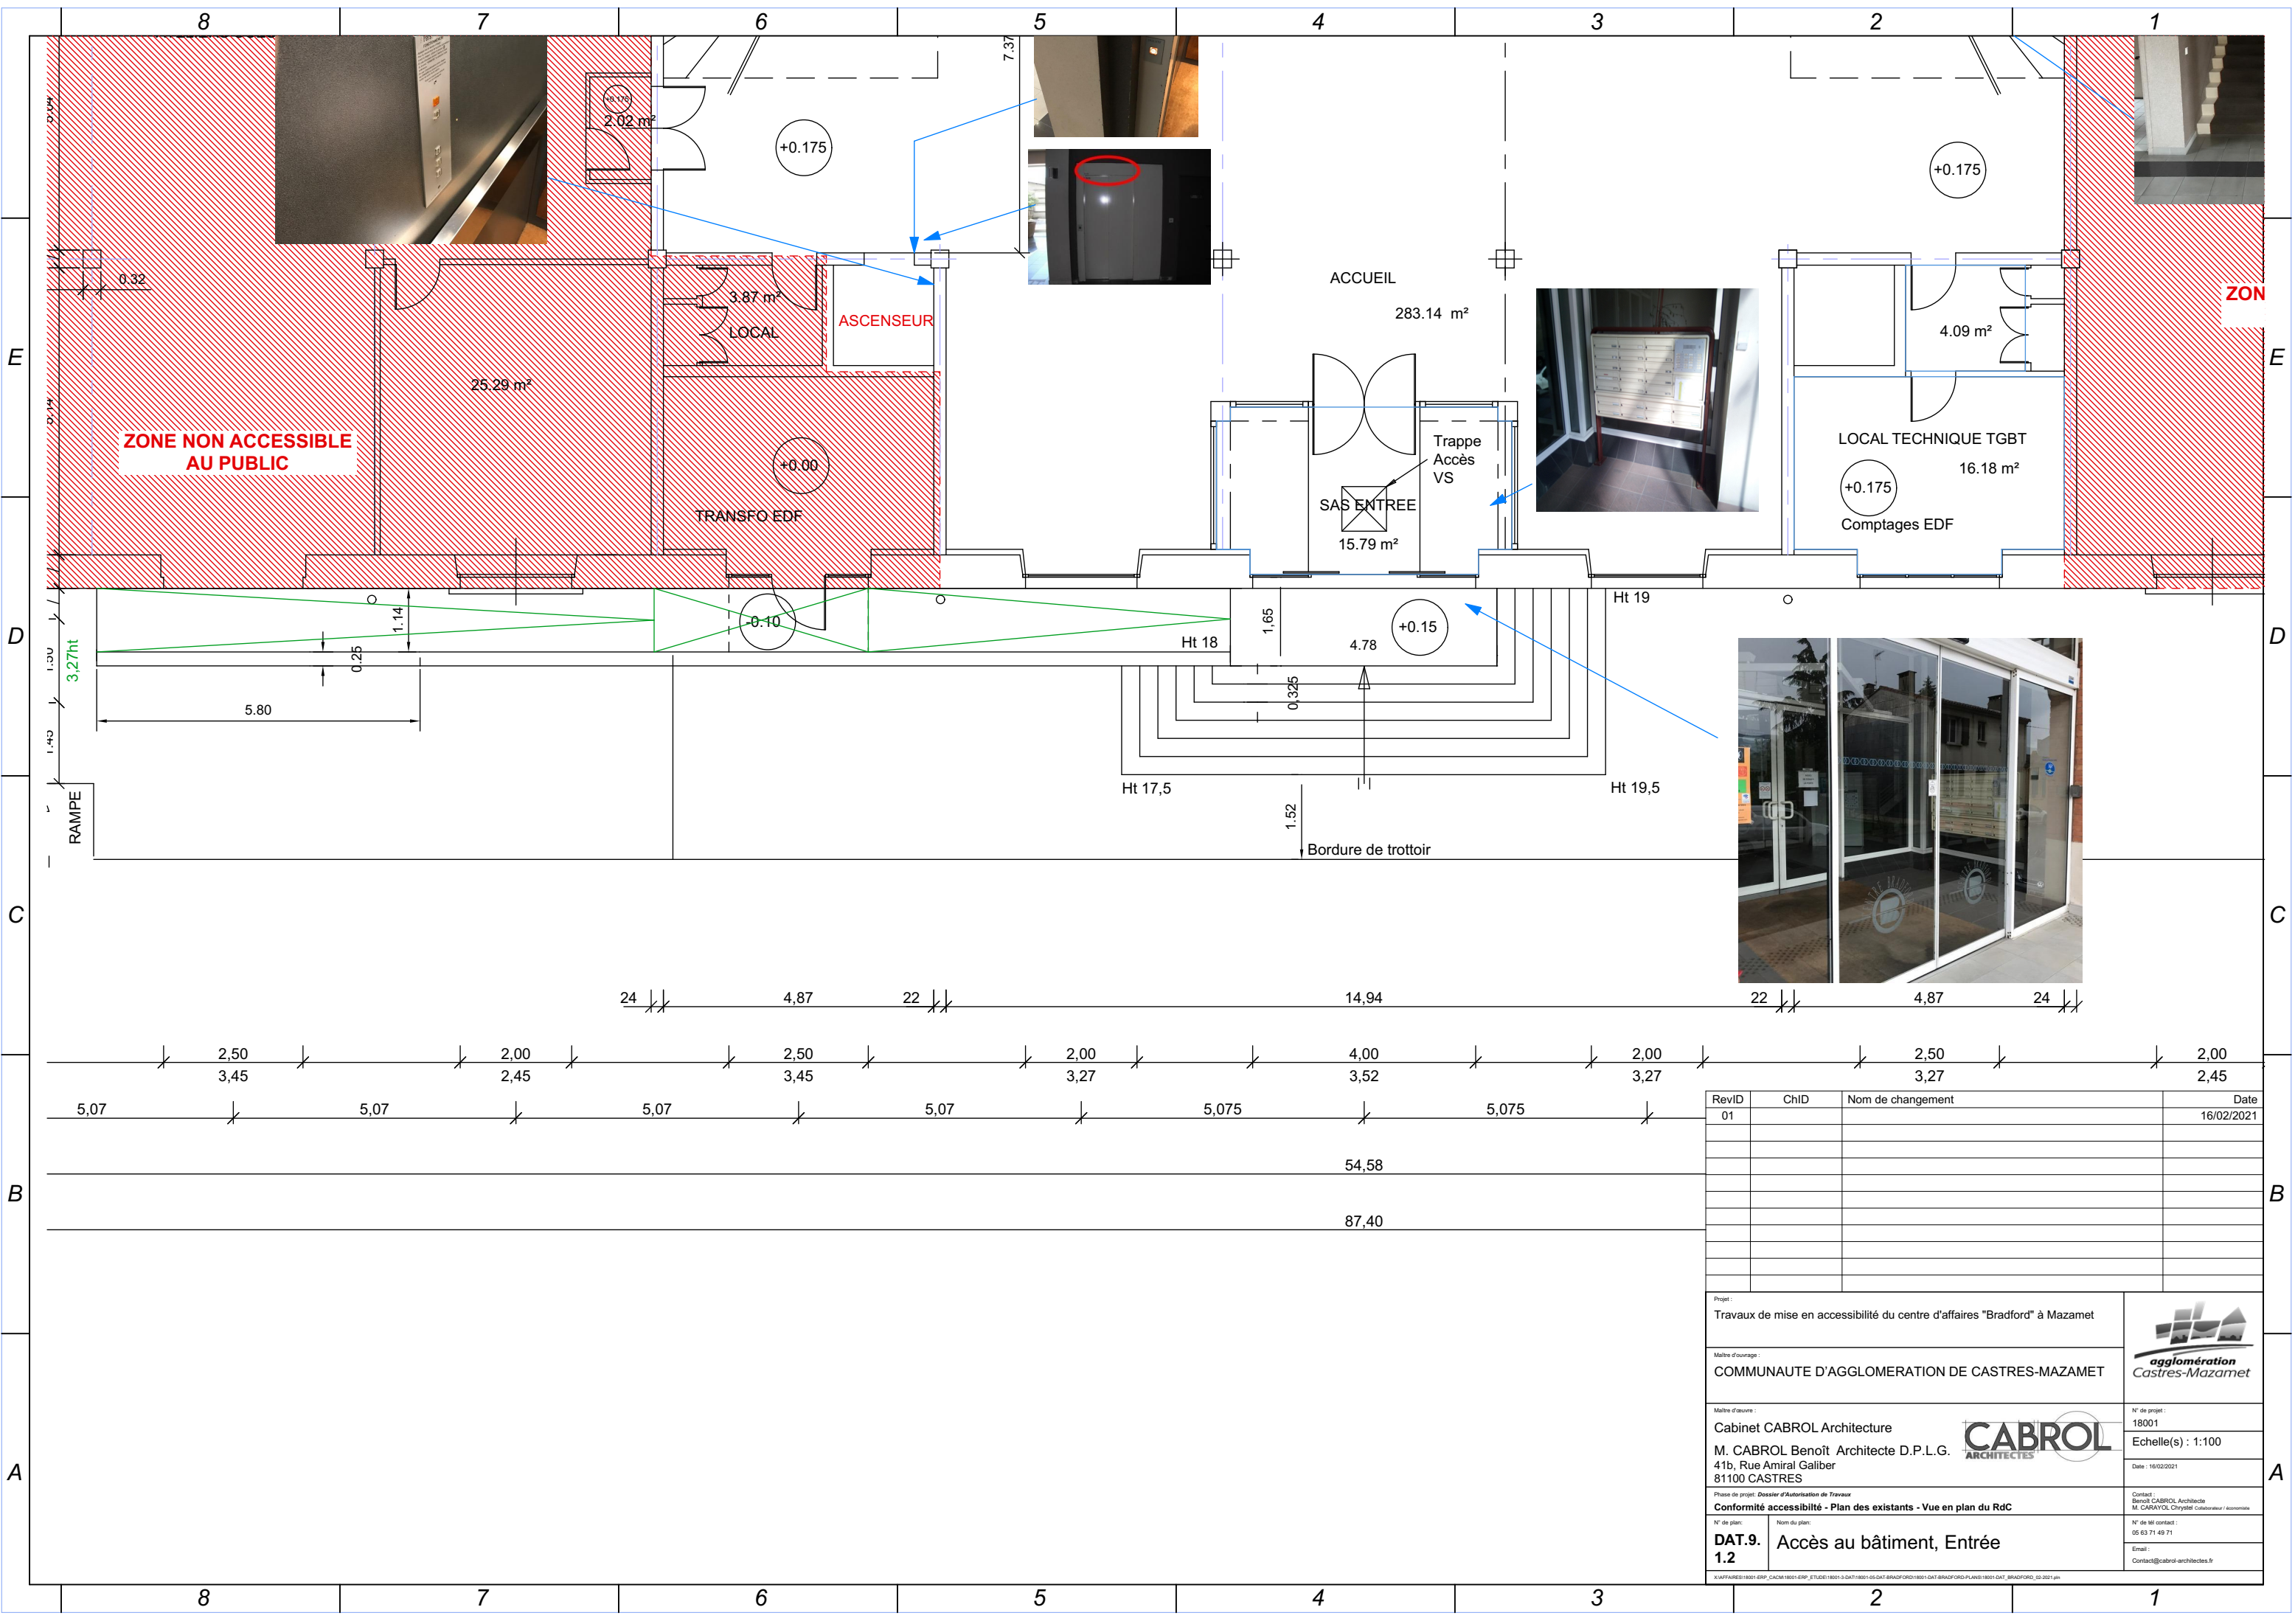






RevID	ChID	Nom de changement	Date
01			16/02/2021
Projet :			
Travaux de mise en accessibilité du centre d'affaires "Bradford" à Mazamet			
Maître d'ouvrage :			N° de projet : 18001
COMMUNAUTE D'AGGLOMERATION DE CASTRES-MAZAMET			
Maître d'œuvre :			Echelle(s) : 1:100
Cabinet CABROL Architecture M. CABROL Benoît Architecte D.P.L.G. 41b, Rue Amiral Galiber 81100 CASTRES			Date : 16/02/2021
Phase de projet: <i>Dossier d'Autorisation de Travaux</i>			Contact: Benoît CABROL, Architecte M. CARAYOL, Chrystel Collaborateur / économiste
Conformité accessibilité - Plan des existants - Vue en plan du RdC			
N° de plan:	Nom du plan:		N° de tel contact :
DAT.9.	Accès au bâtiment, Entrée		05 63 71 49 71
1.2			Email :
			Contact@cabrol-architectes.fr

X:\AFFAIRES\1801-ERP\_CACM\1801-ERP\_ETUDE\1801-3-DAT\1801-05-DAT-BRADFORD\1801-05-DAT-BRADFORD-PLANS\1801-DAT\_BRADFORD\_02-2021.dgn

N:\AFA\AFA18001-ERP\_CACM\18001-ERP\_ETUDE\18001-3\_DAT\18001-05-DAT-BRADFORD\18001-DAT-BRADFORD-PLANS\18001-DAT-BRADFORD\_10-2021.dwg



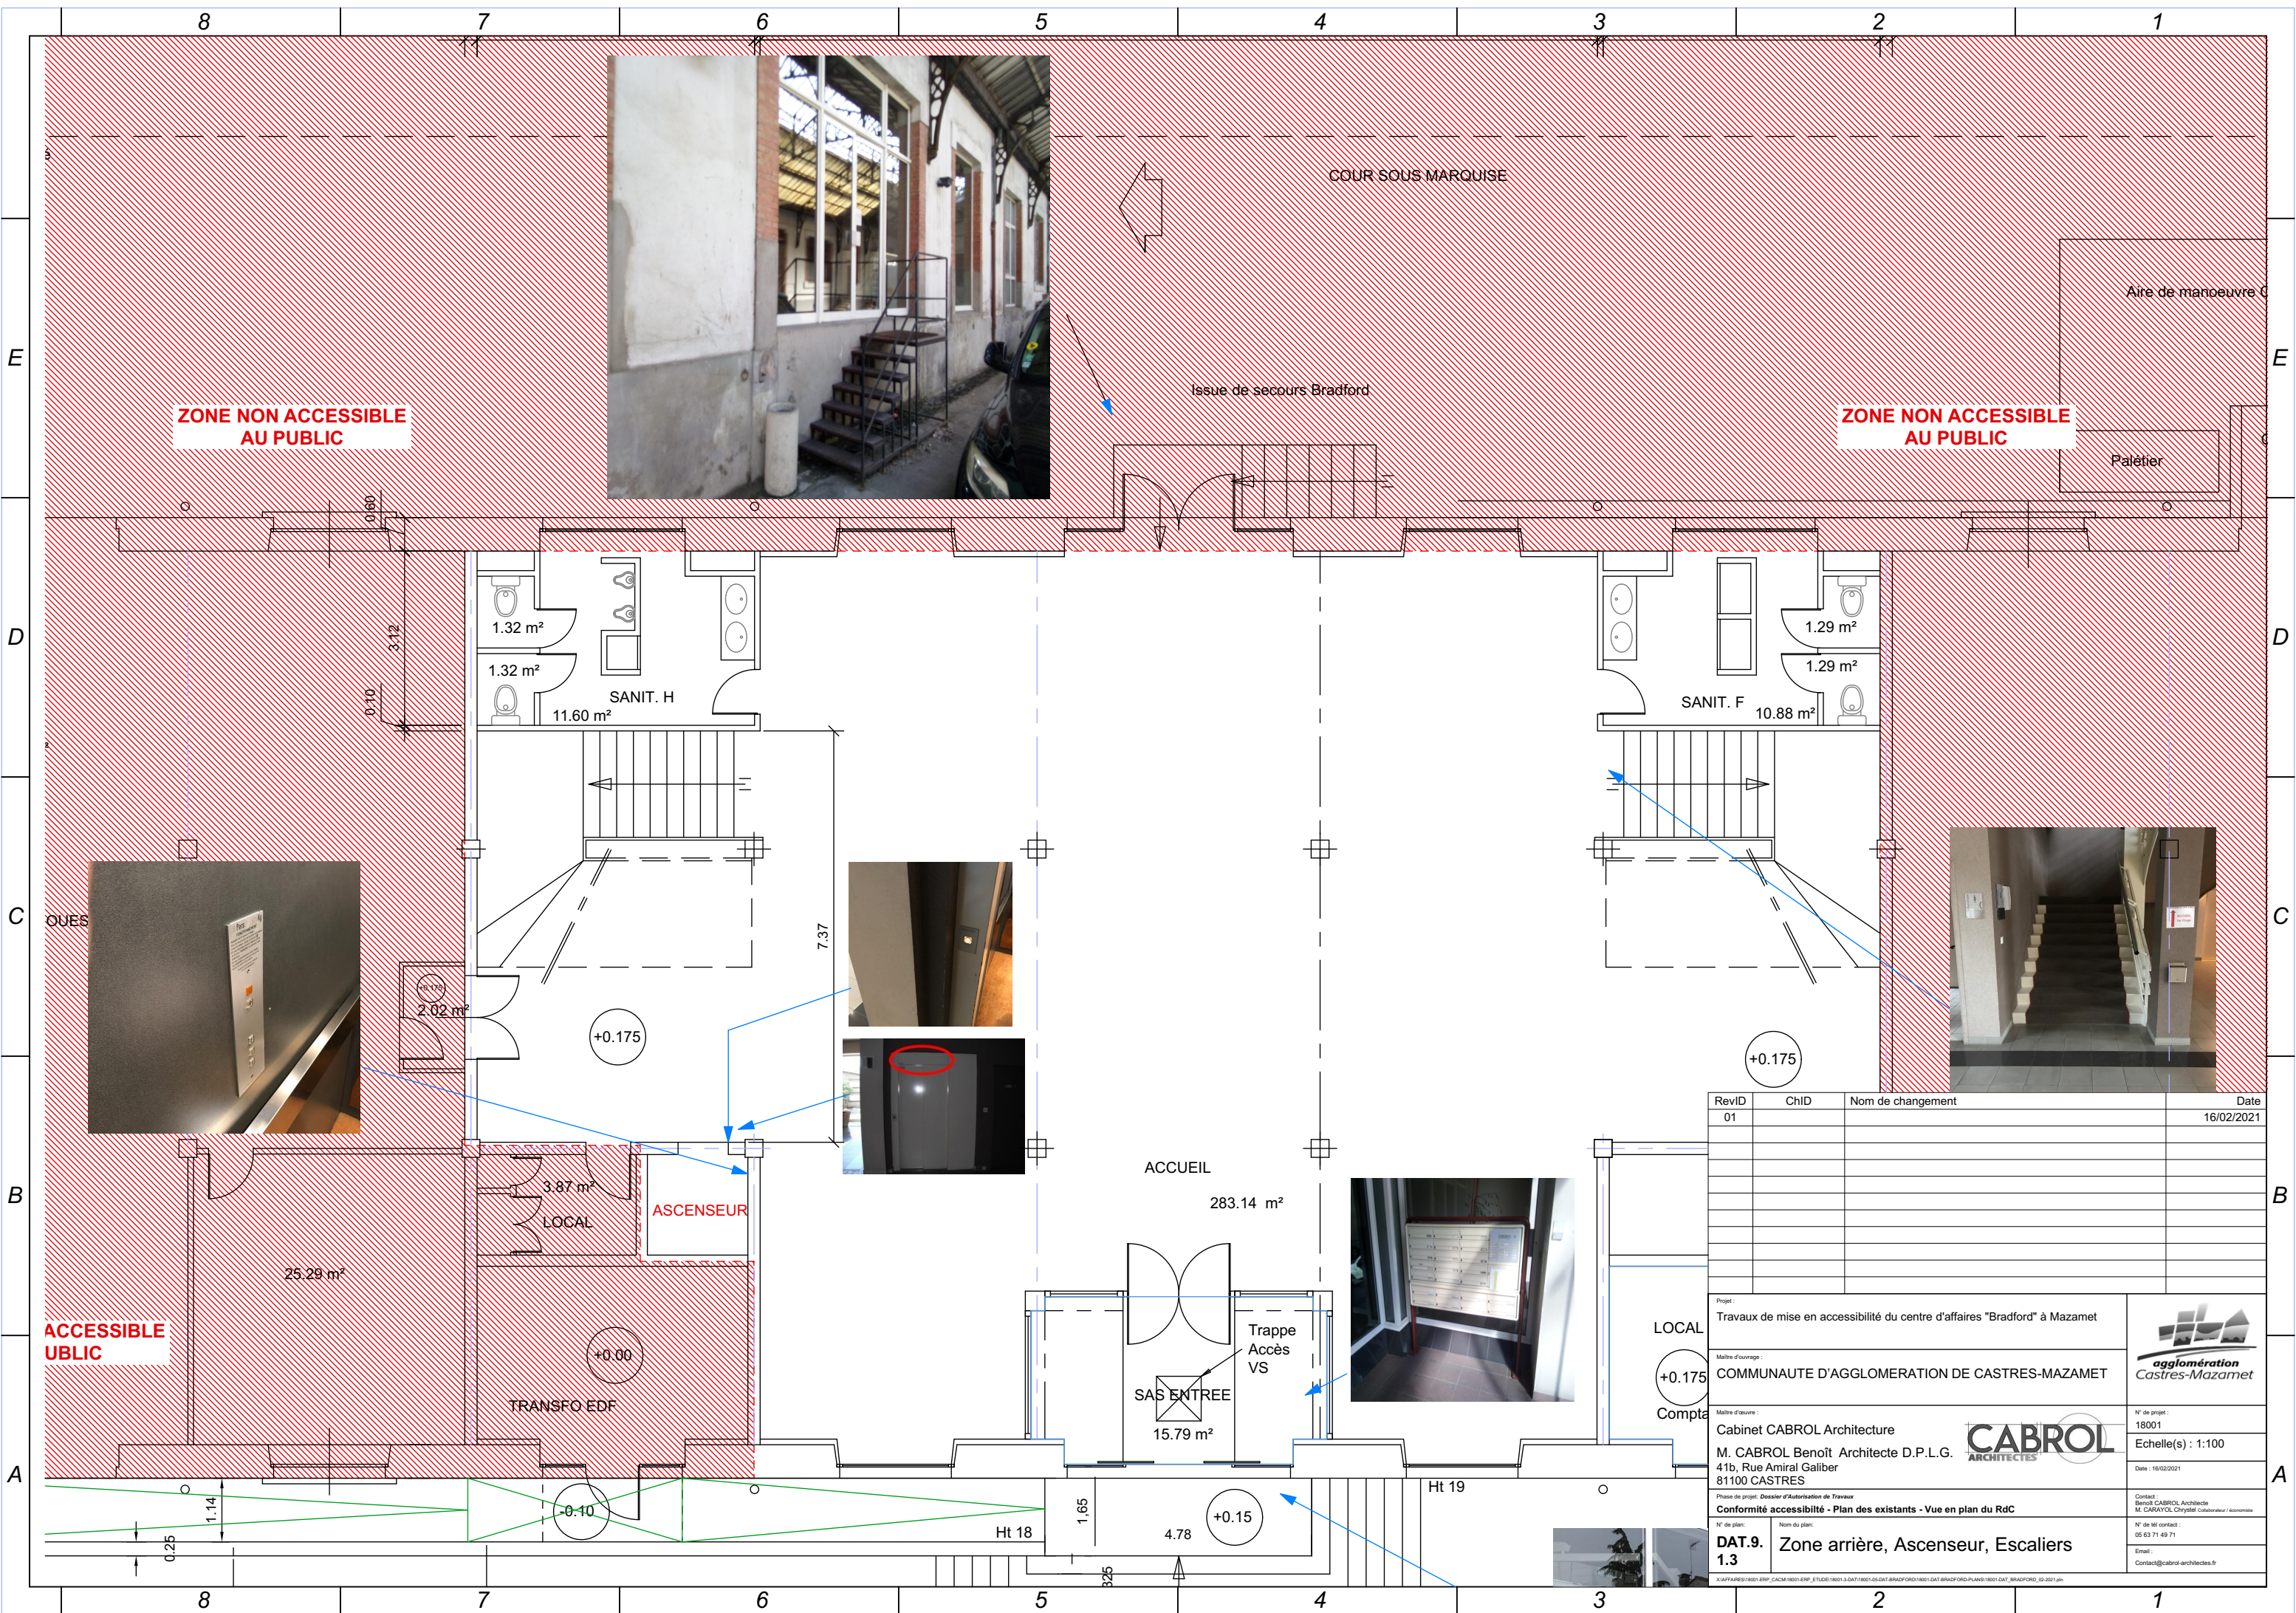


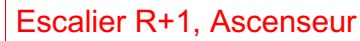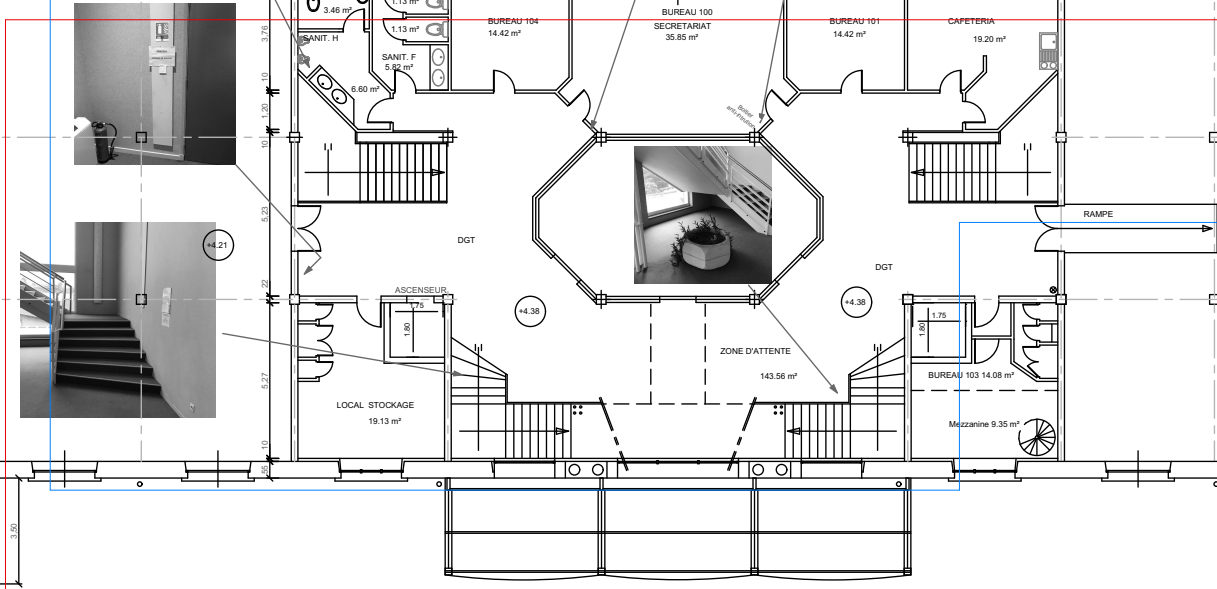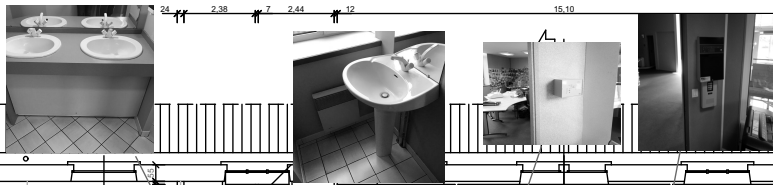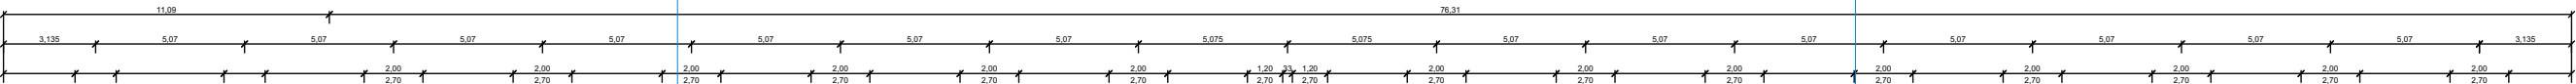


# NIVEAU 1

[illegible]



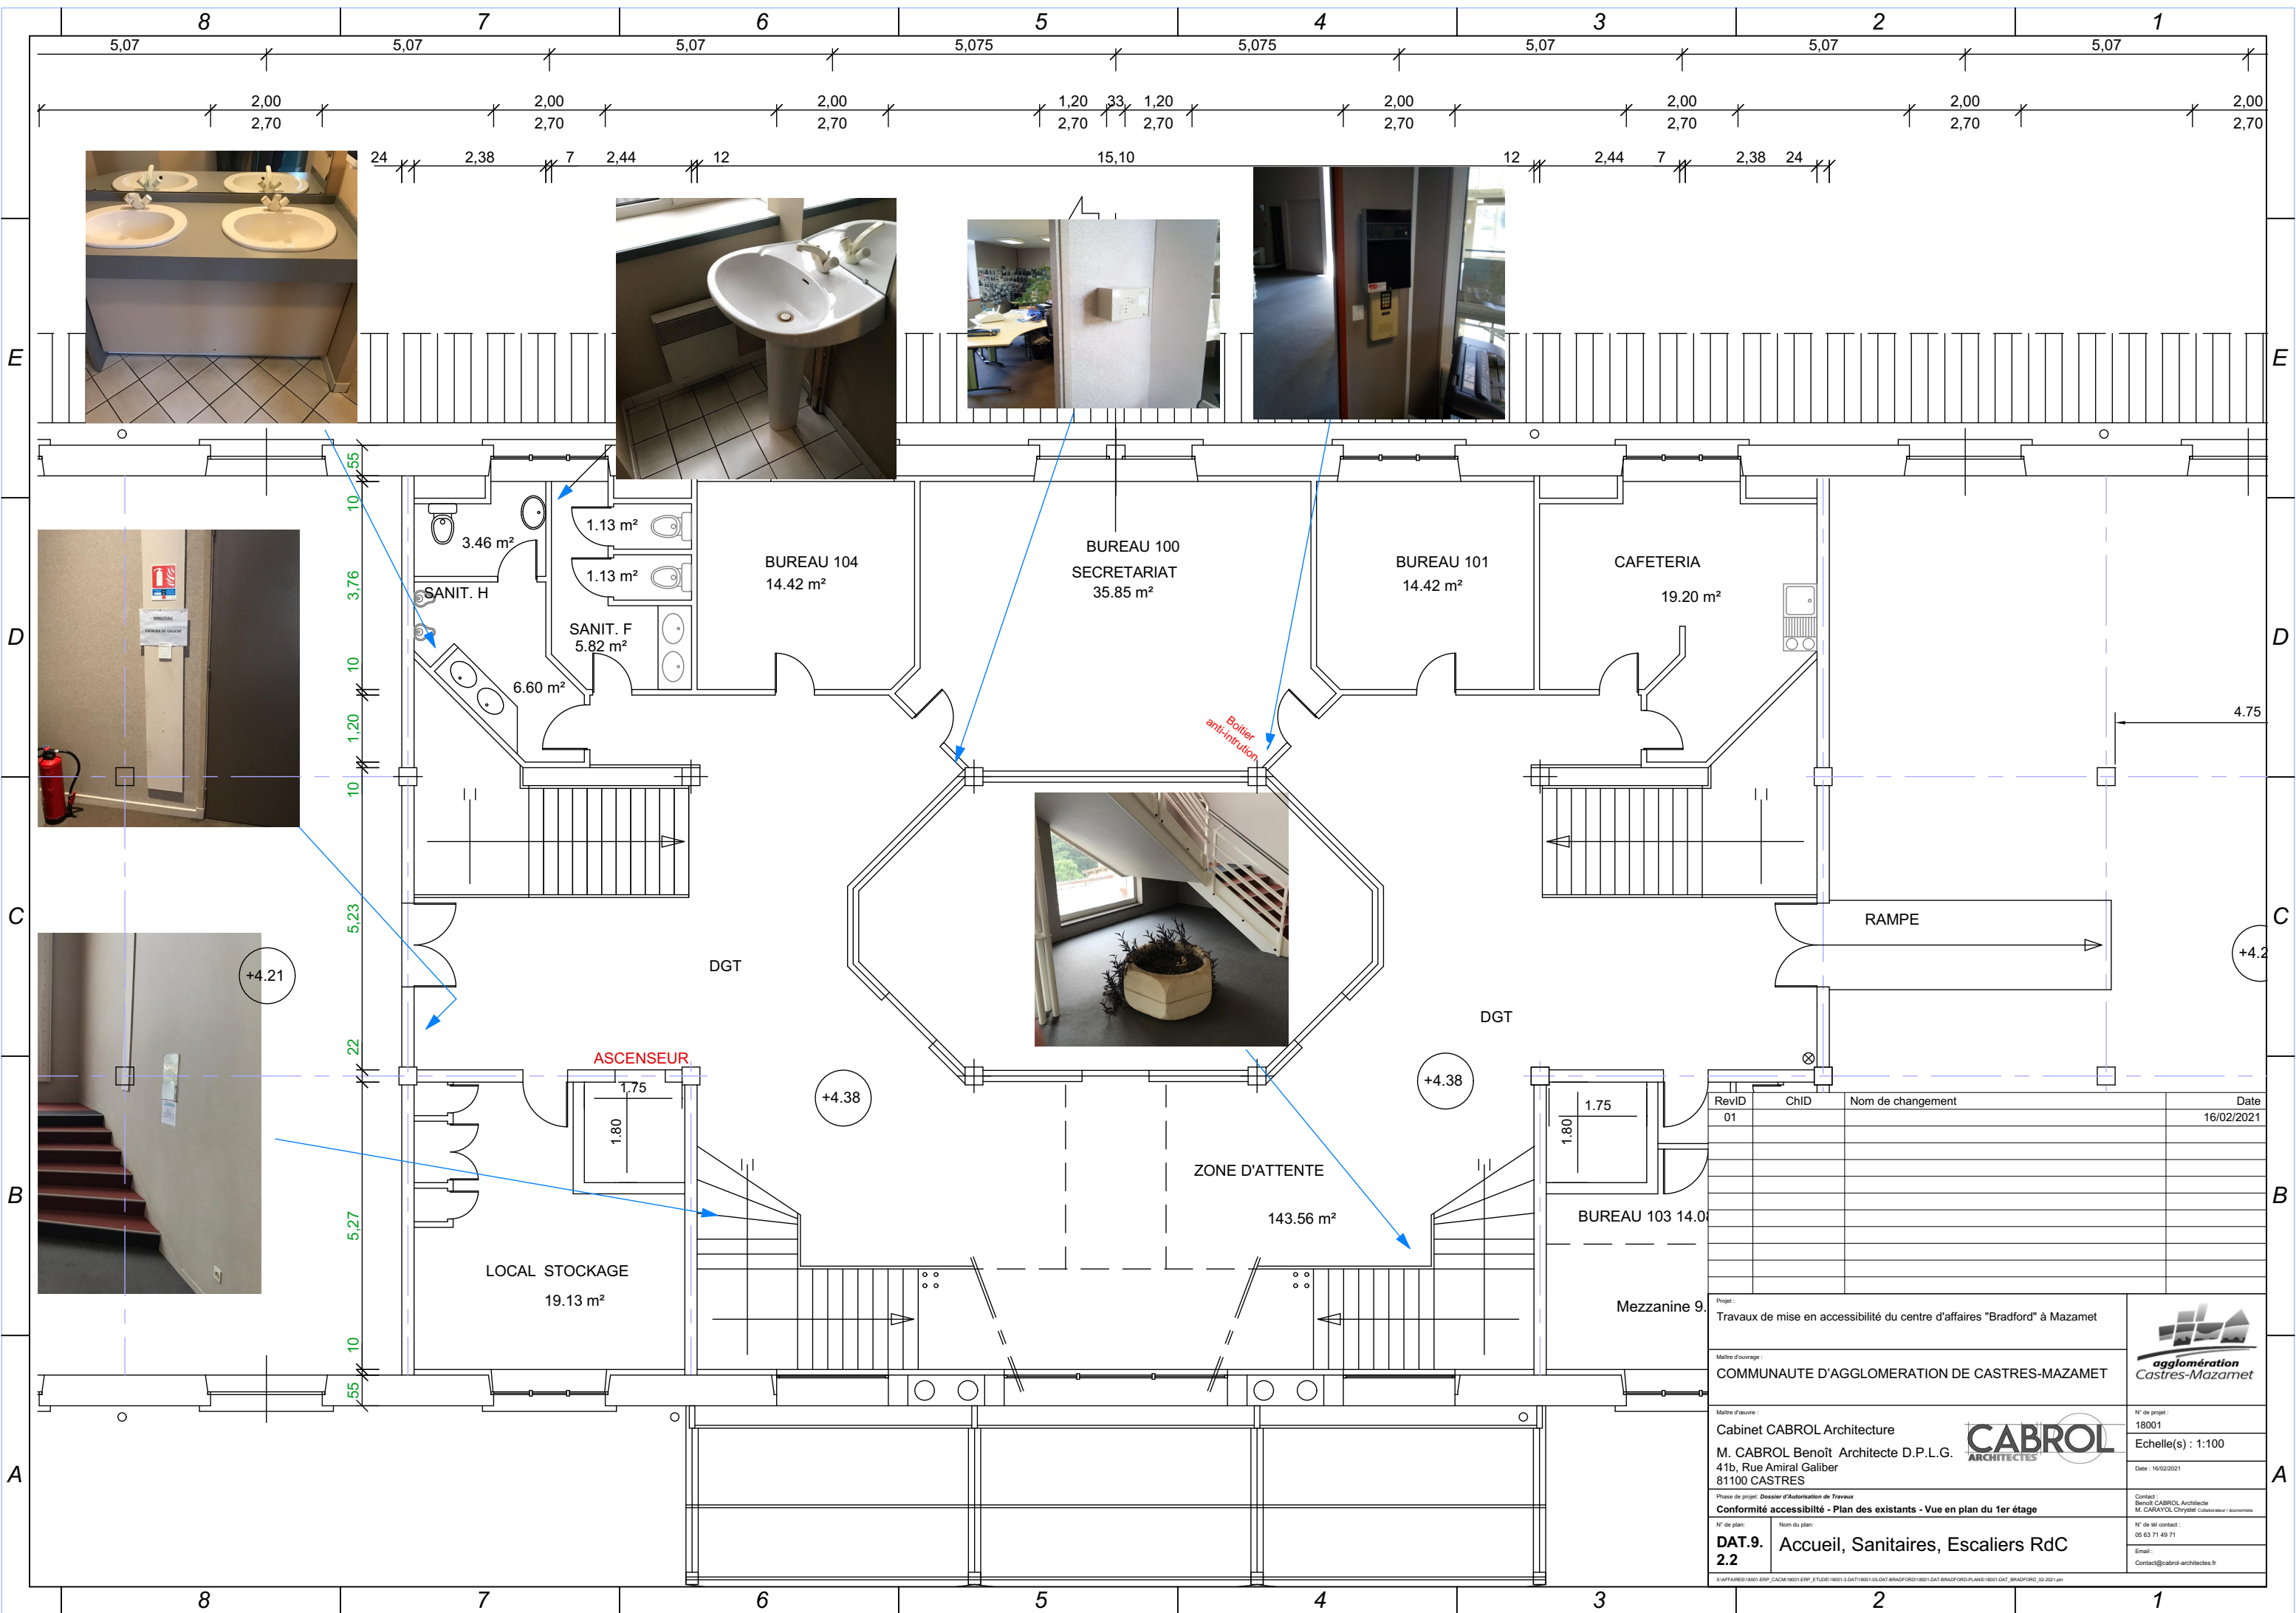

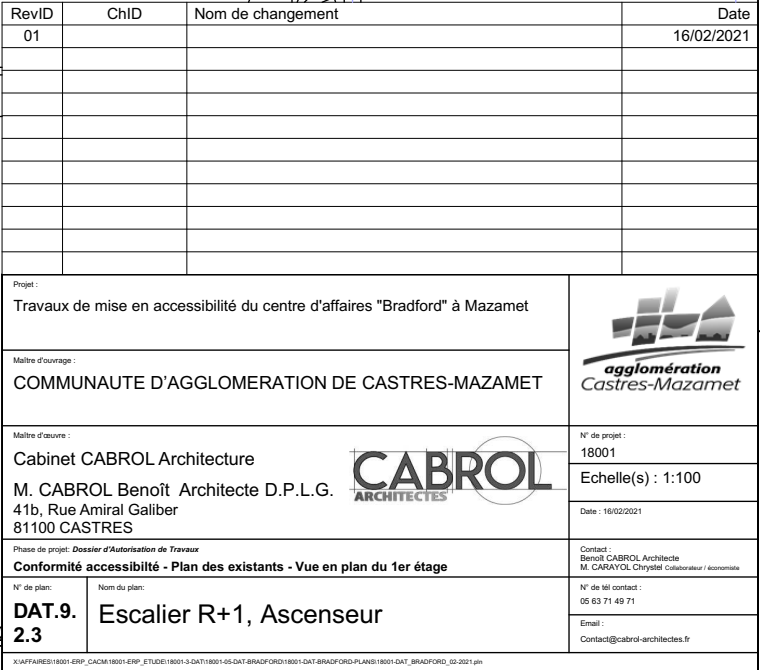



[illegible]

