

Maitre d'ouvrage:
TARN HABITAT
2 Rue Général Galliéni
81000 ALBI

QUARTIER CLEMENCEAU - Macro lot 2
Réalisation de 3 maisons et 18 Logements Collectifs
 Avenue Georges Clémenceau - 81000 ALB

LOT : CHAUFFAGE-VENTILATION(PSE N°2)
IMPLANTATION DES EQUIPEMENTS VENTILATION
NIVEAU 1

DIAG	APS	APD	PRO	DCE	MARCHE	EXE	DOE
------	-----	-----	-----	-----	--------	-----	-----

0	07/2021	ORIGINE DU DOCUMENT PHASE PRO	TG	AD	LL
Indice	Date	Modifications	Dessiné	Vérifié	Approuvé



ETABLI PAR :

 **OTCE**
MID-PYRÉNÉES
95, rue des Amidonniers BP 7047
31069 TOULOUSE Cedex 7
Tél : 05 61 23 13 55


N° d'affaire: T21141	N° du plan: 203
	Echelle : 1/100

N° du plan:	203
Echelle :	1/100

Conformément aux lois en vigueur, ce dessin est notre propriété. Il n'est permis d'en faire usage qu'avec notre autorisation expresse et écrite.

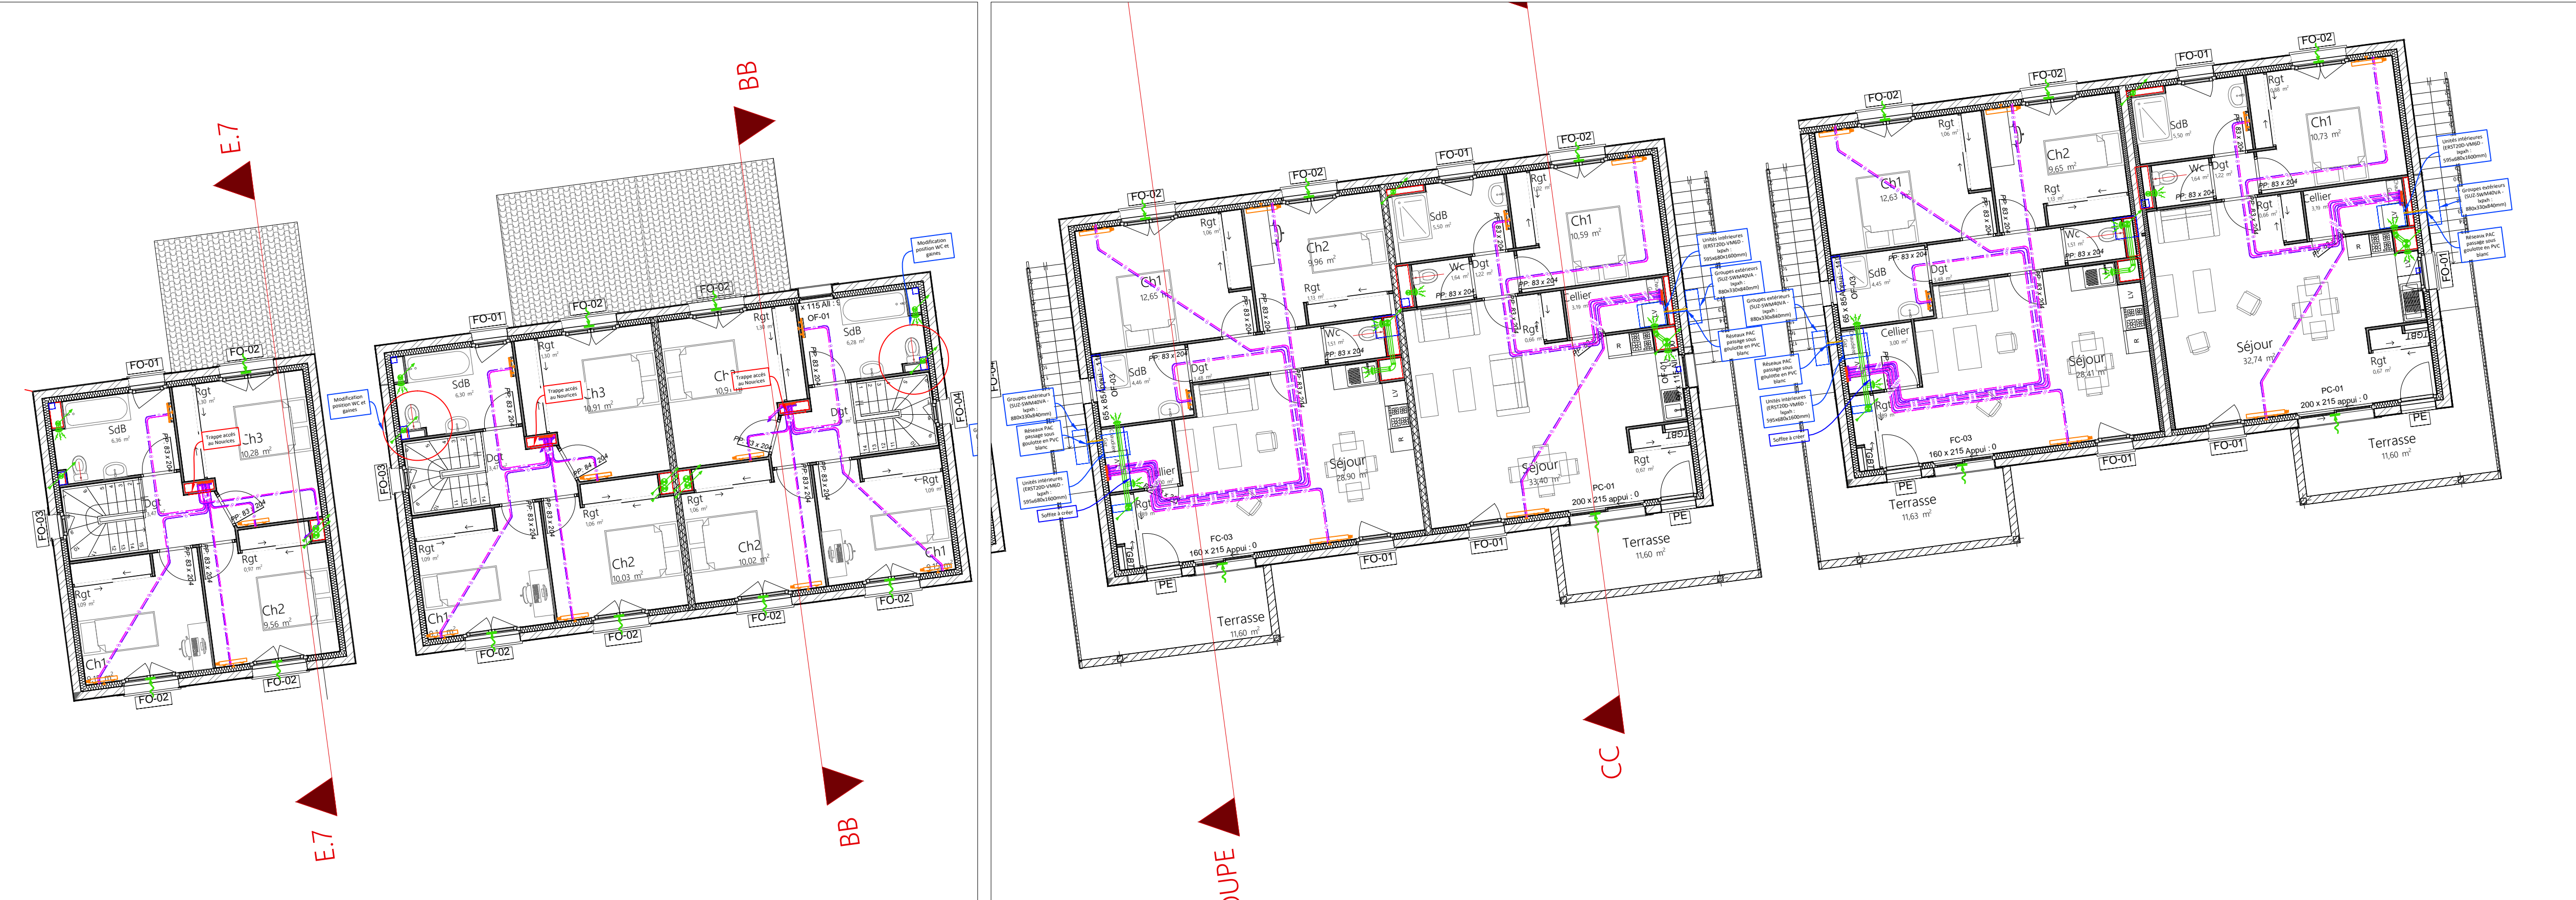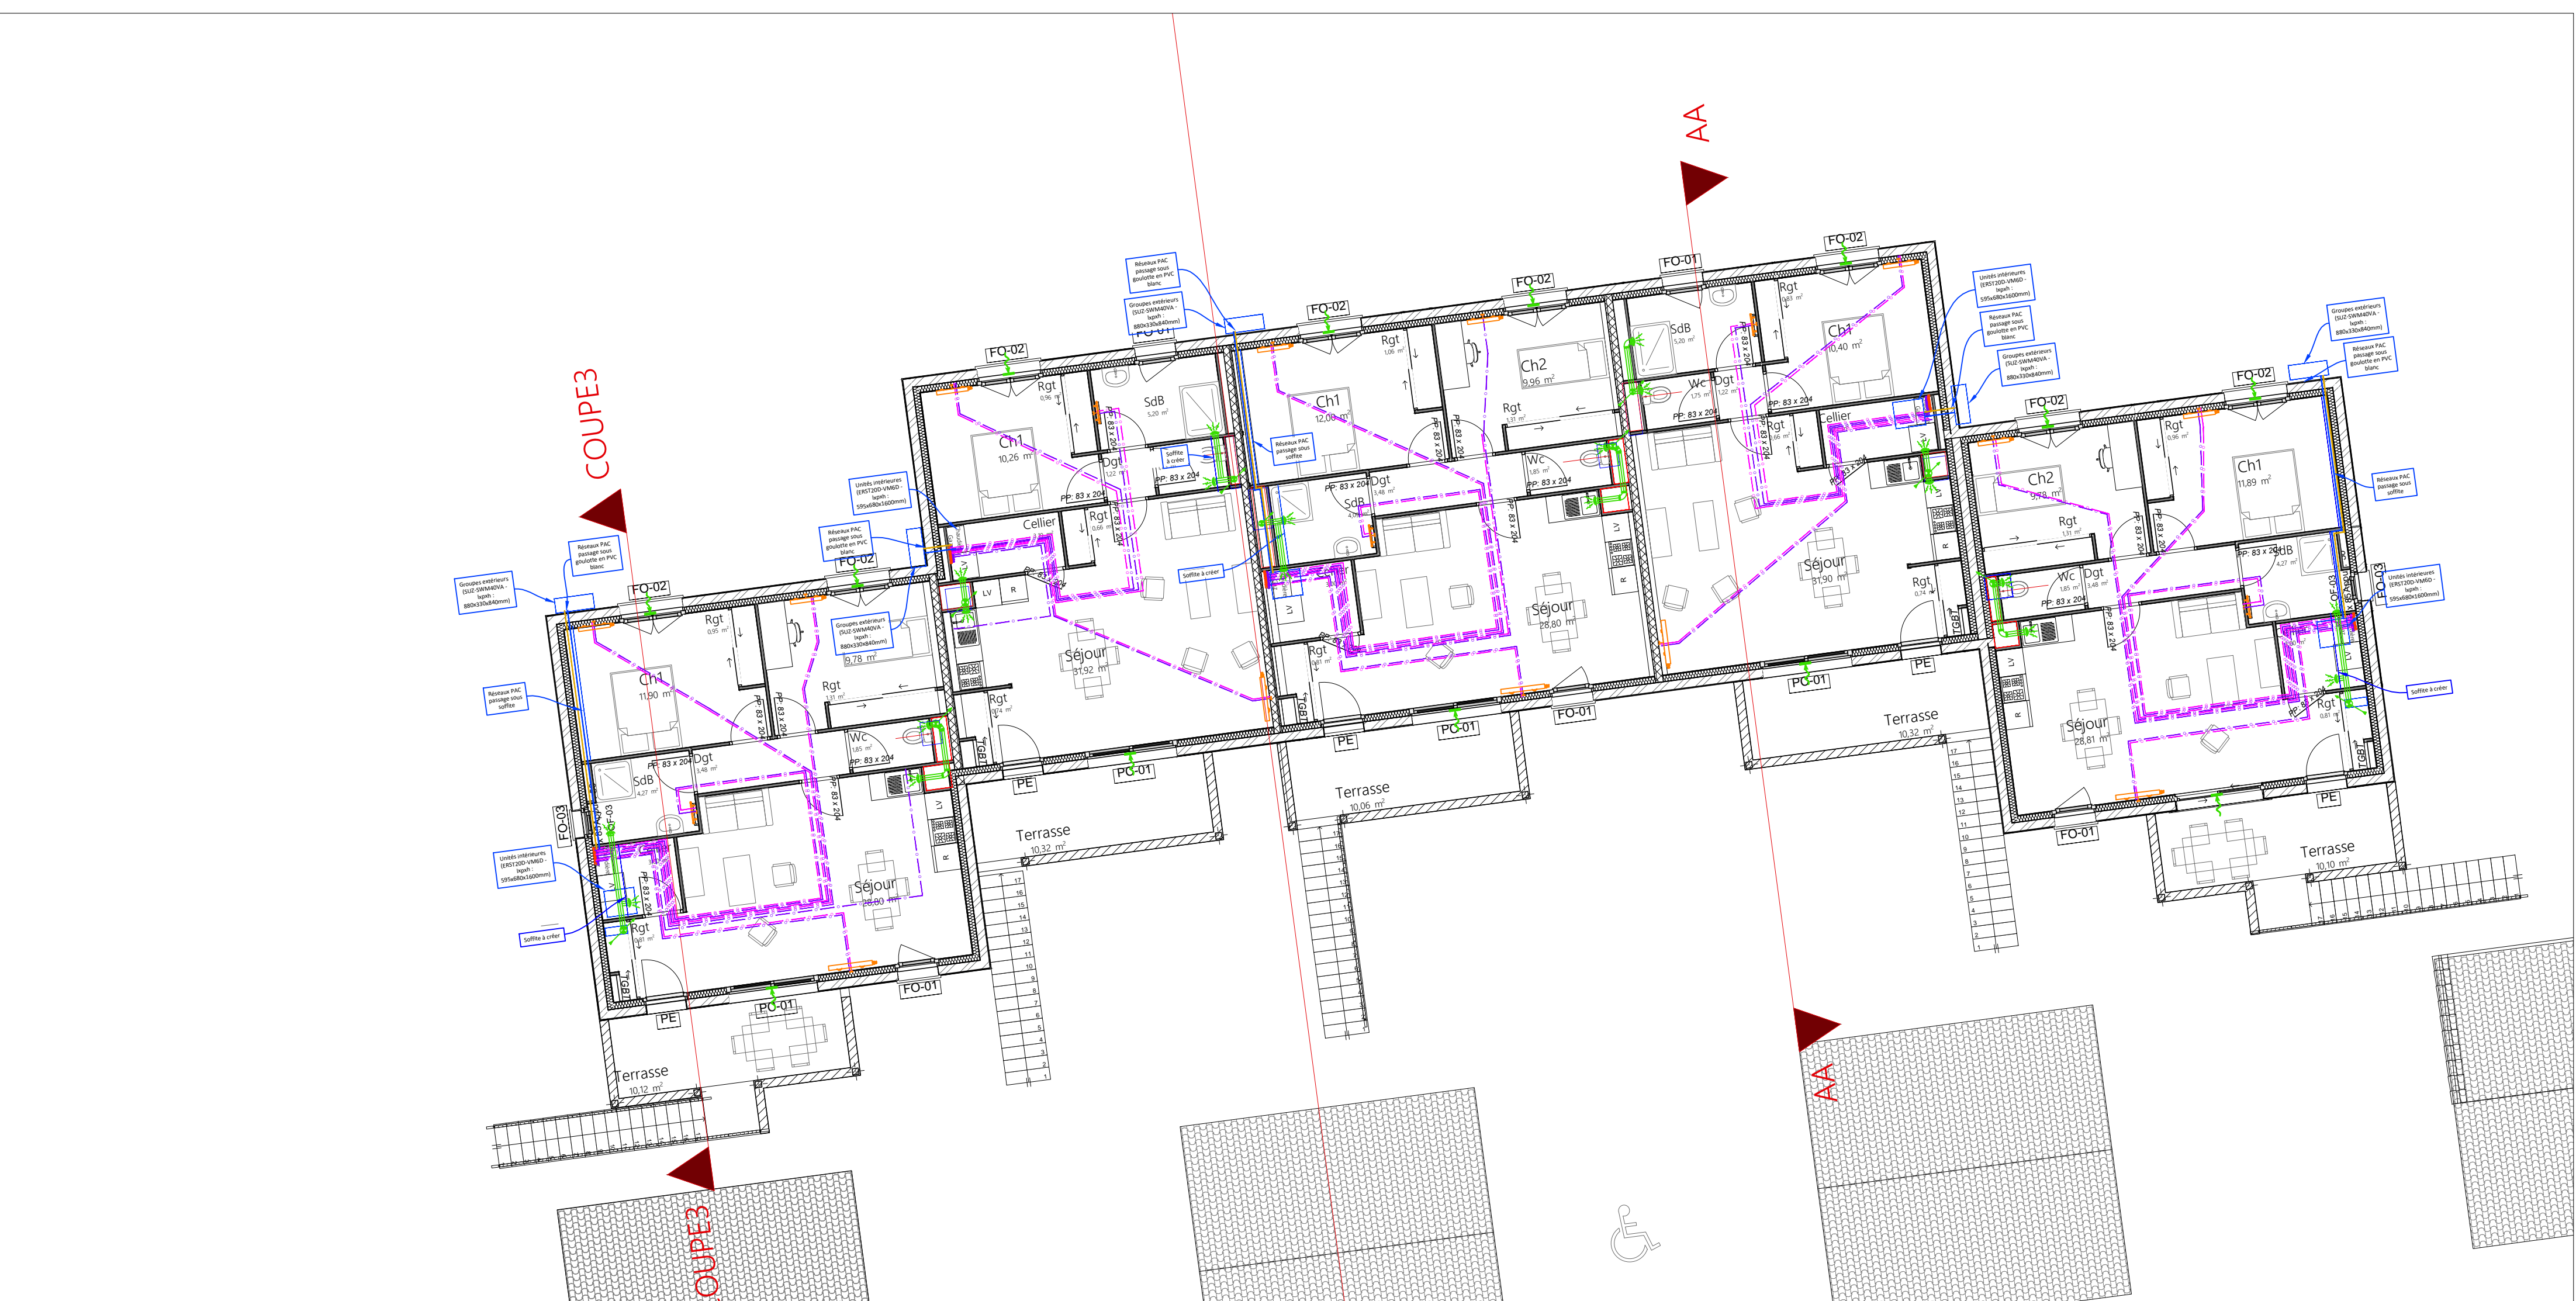

LEGENDE

 VMC
Colonne VMC

Colonne VMC
Bouches VMC
Entrée d'air menuiserie
EHL 6-44 L 39 dB - BLC/WHI

SANITAIRE

Nourice

Chute Eau usée

- Chute Eau usée
- Chute Eau vanne
- Chute Eau pluviale
- Colonne Eau froide
- Colonne GAZ

Colonne GAZ
3CE

Eau usée	
----------	--

100%

Figure 1

Edu provide

Les clouds Capitaine en essai

— GAS — GAZ en encastré

— Réseaux Chauffage en encastré

Réseaux Chauffage en encastré

Réseaux PAC

 Radiateur acier

 Seche serviette