




Coupe AA

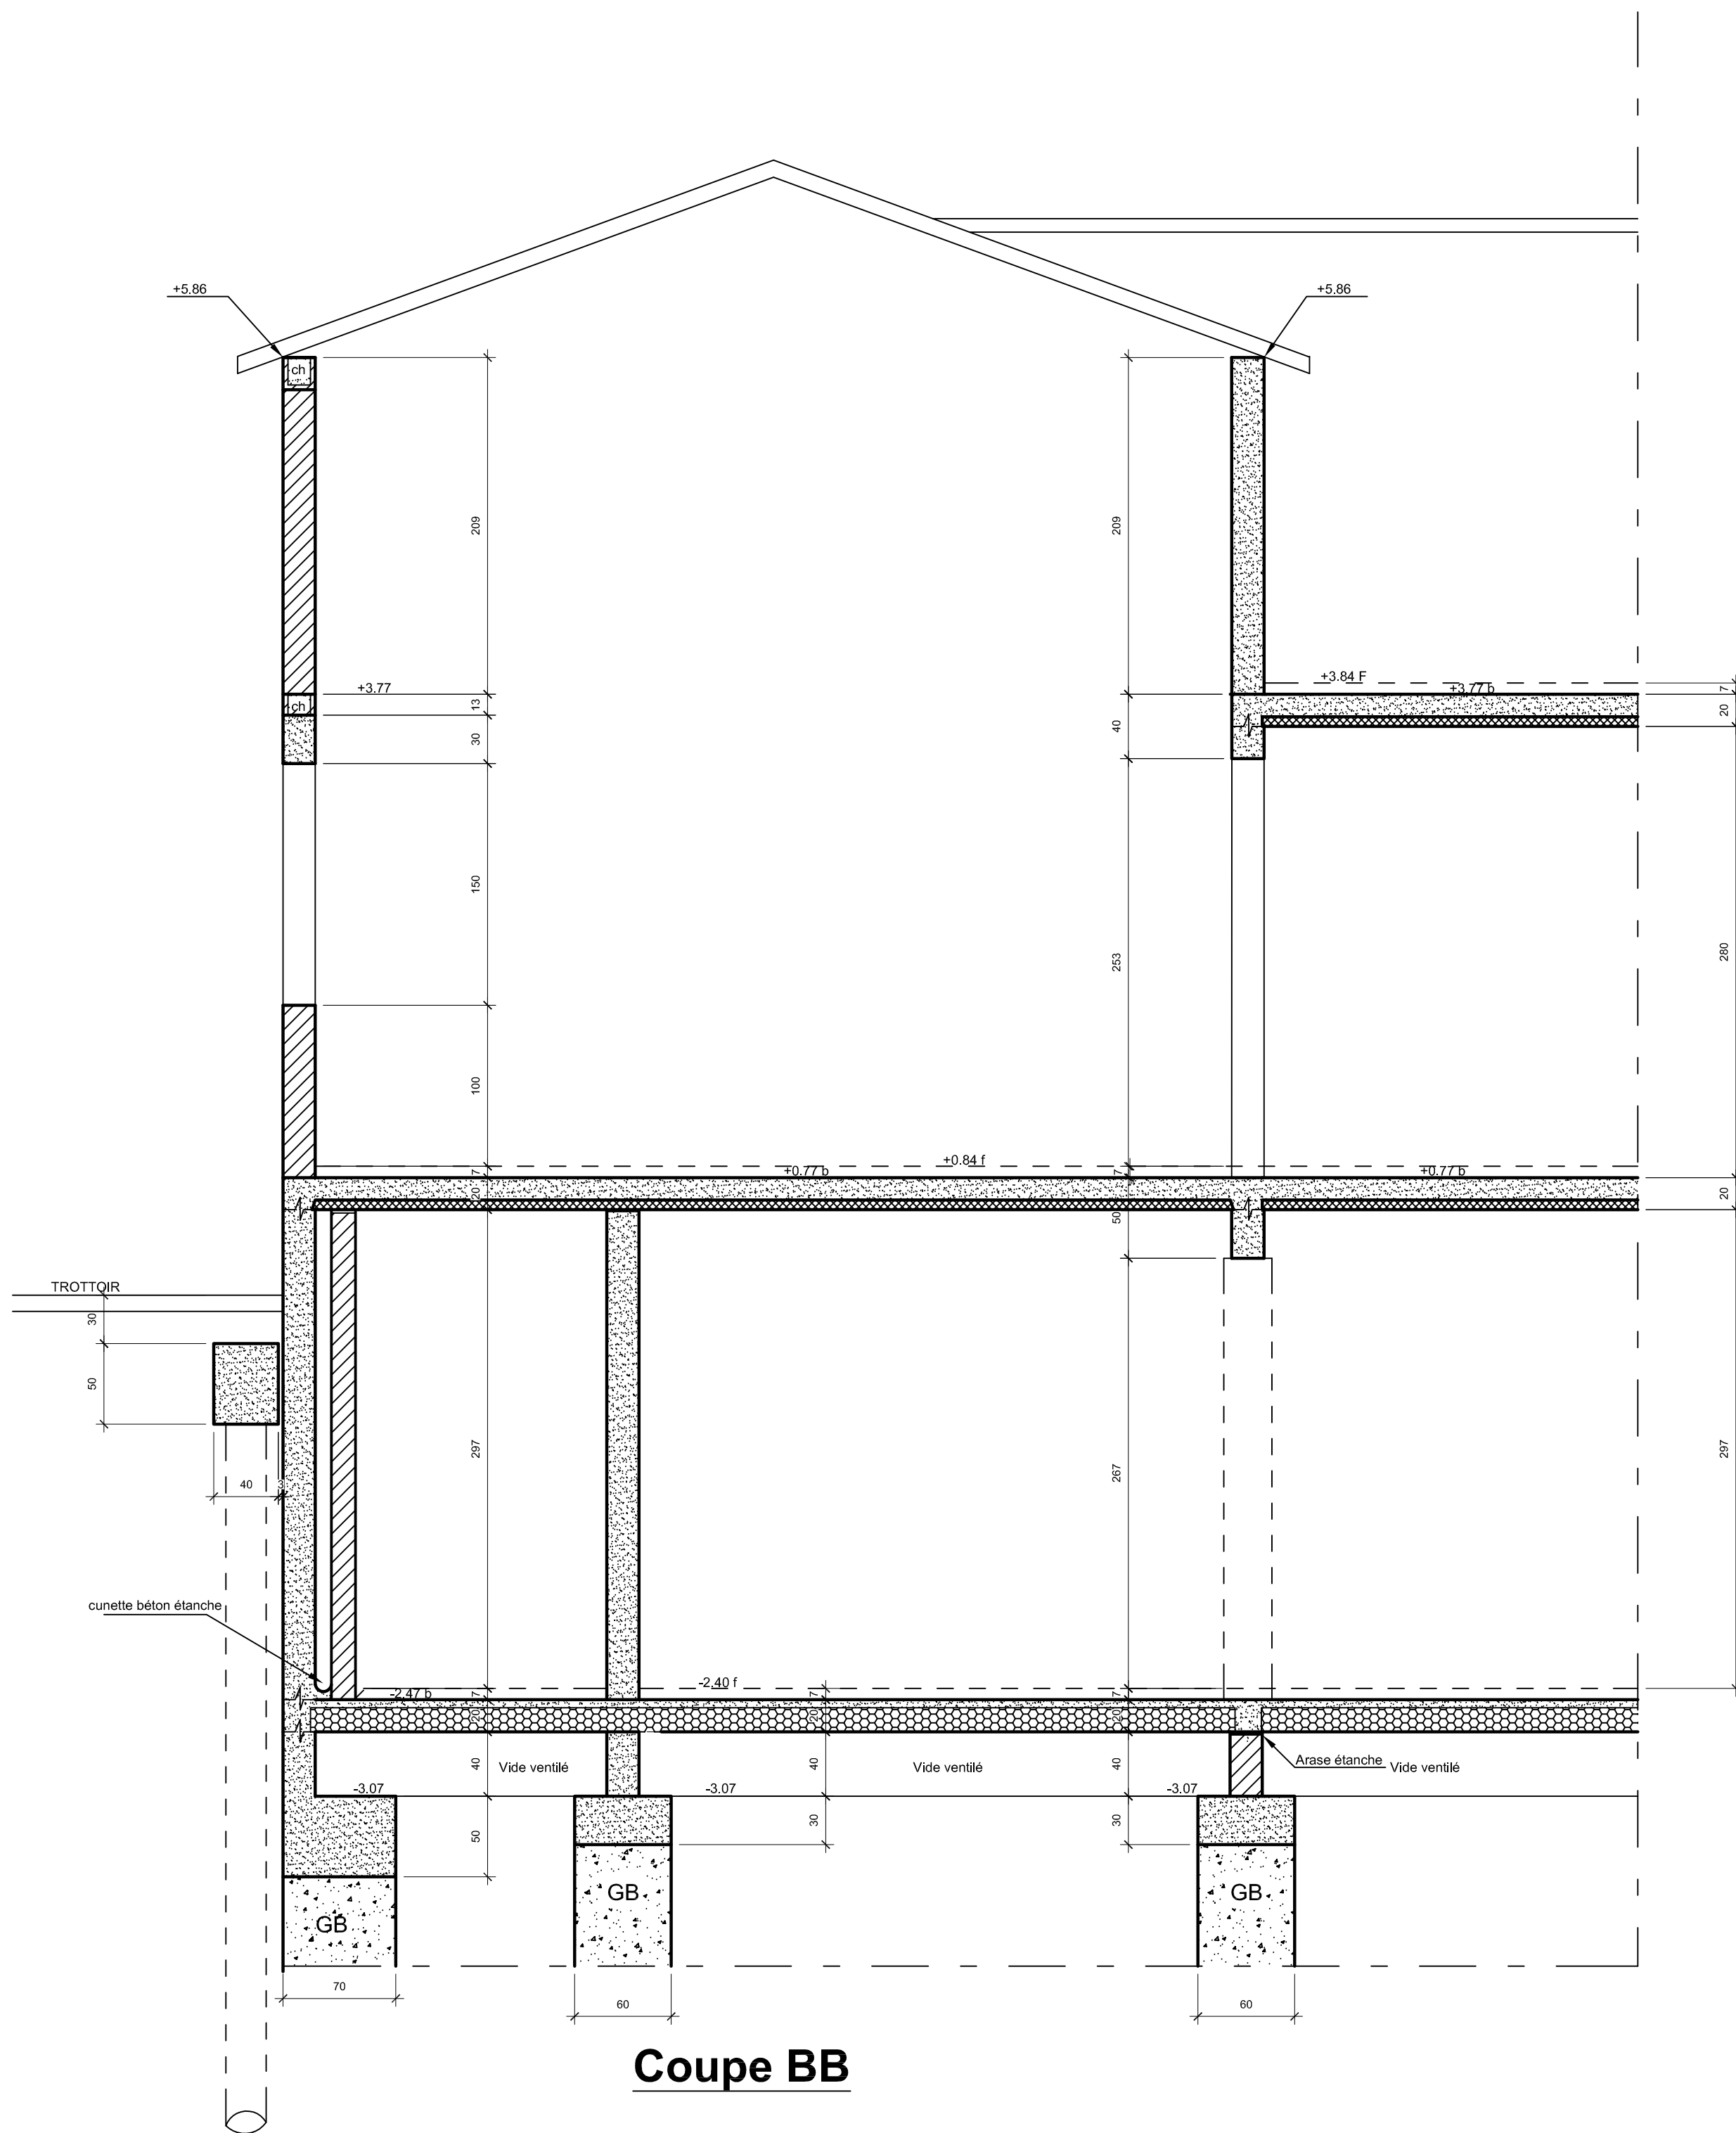


Coupe BB

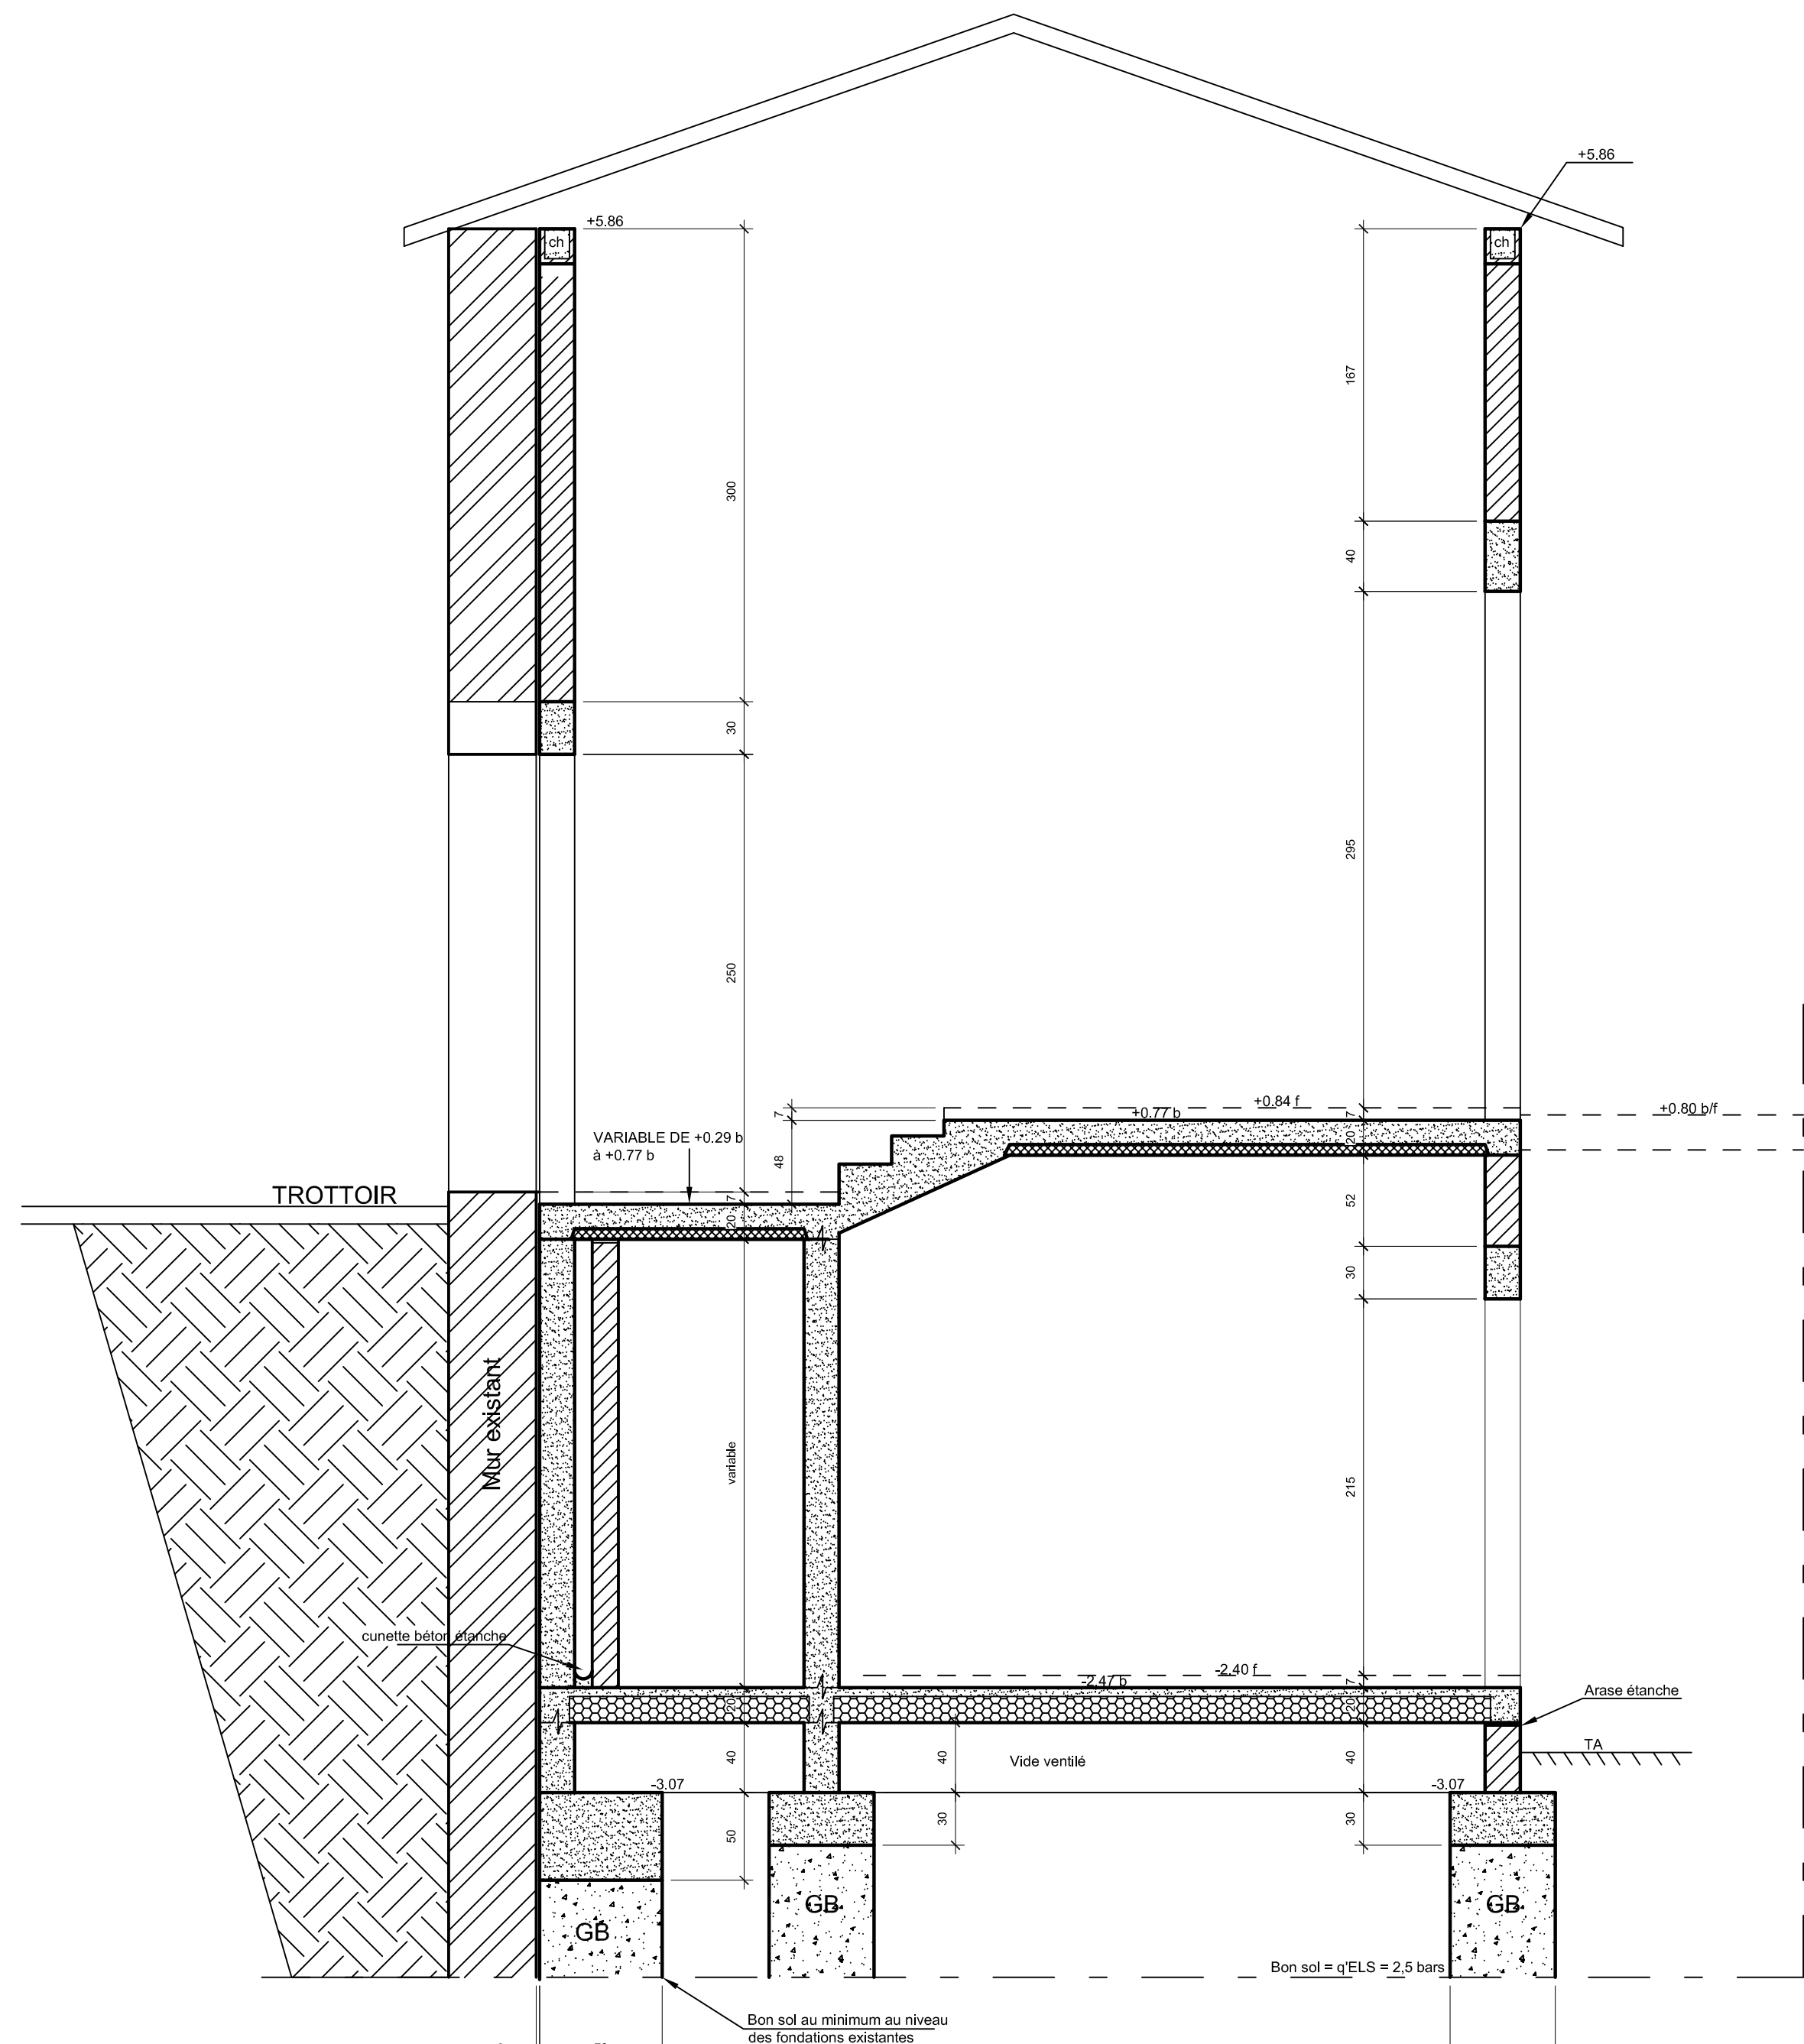


Coupe CC

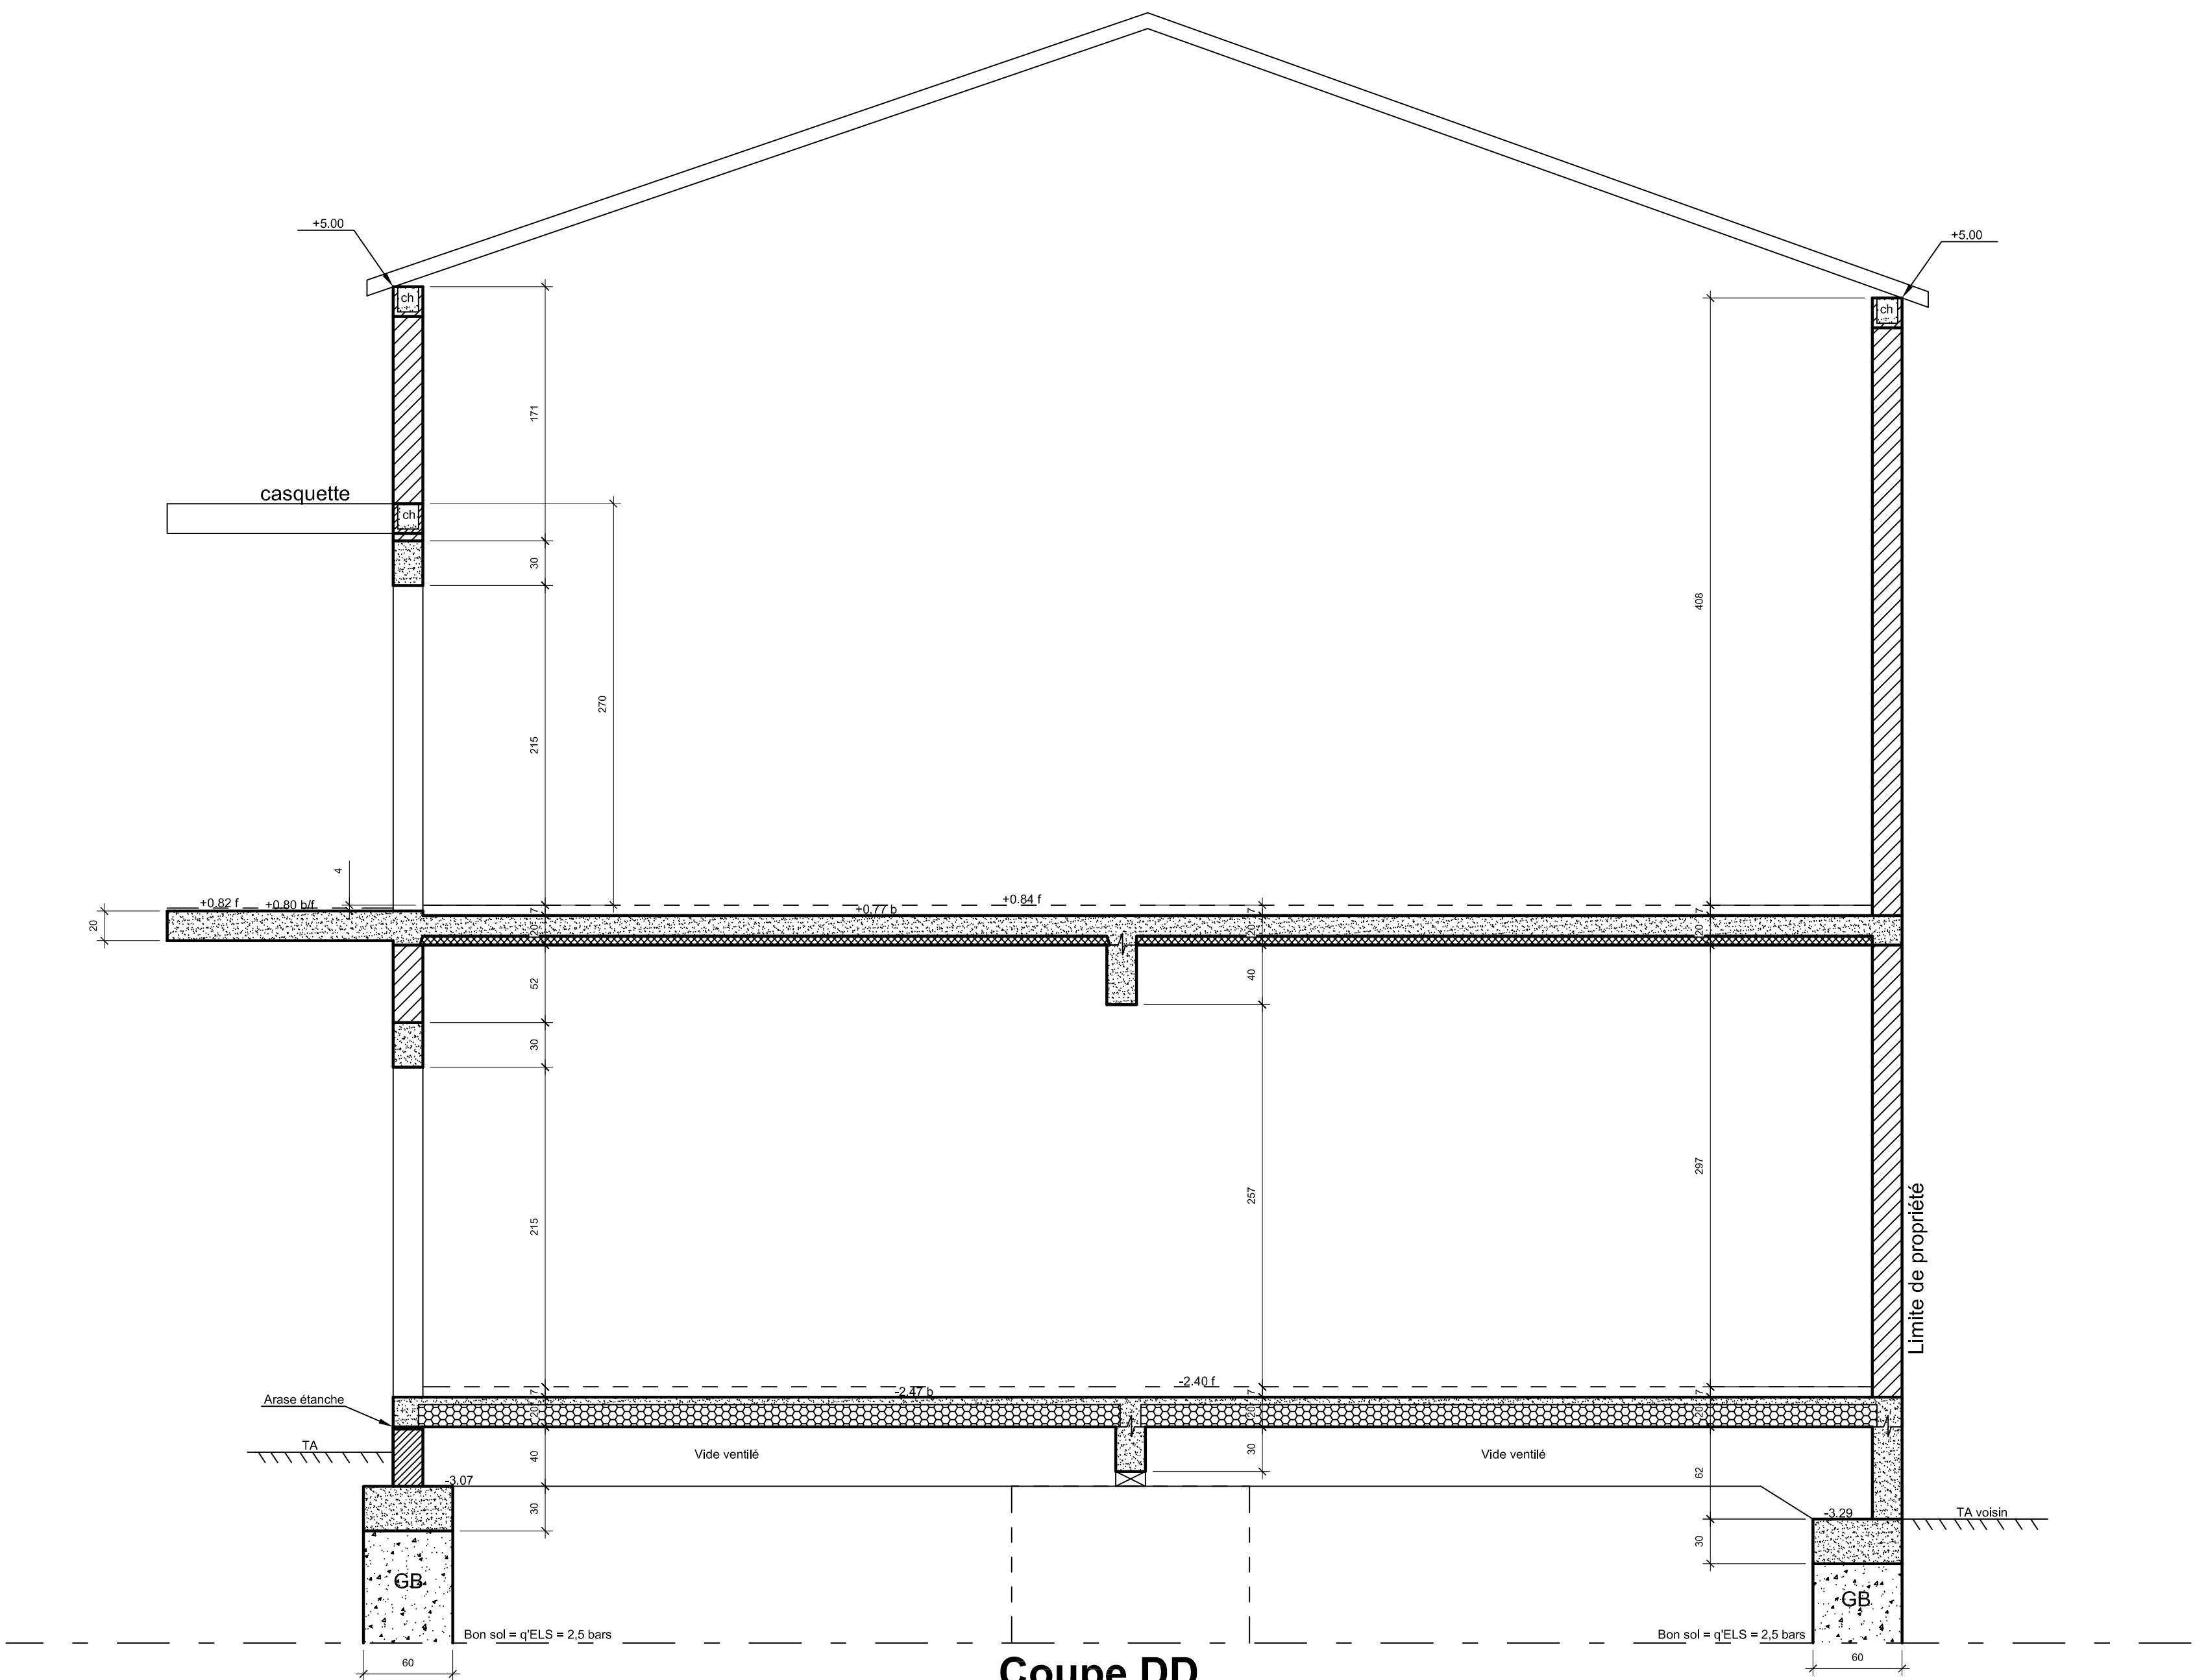

Coupe DD

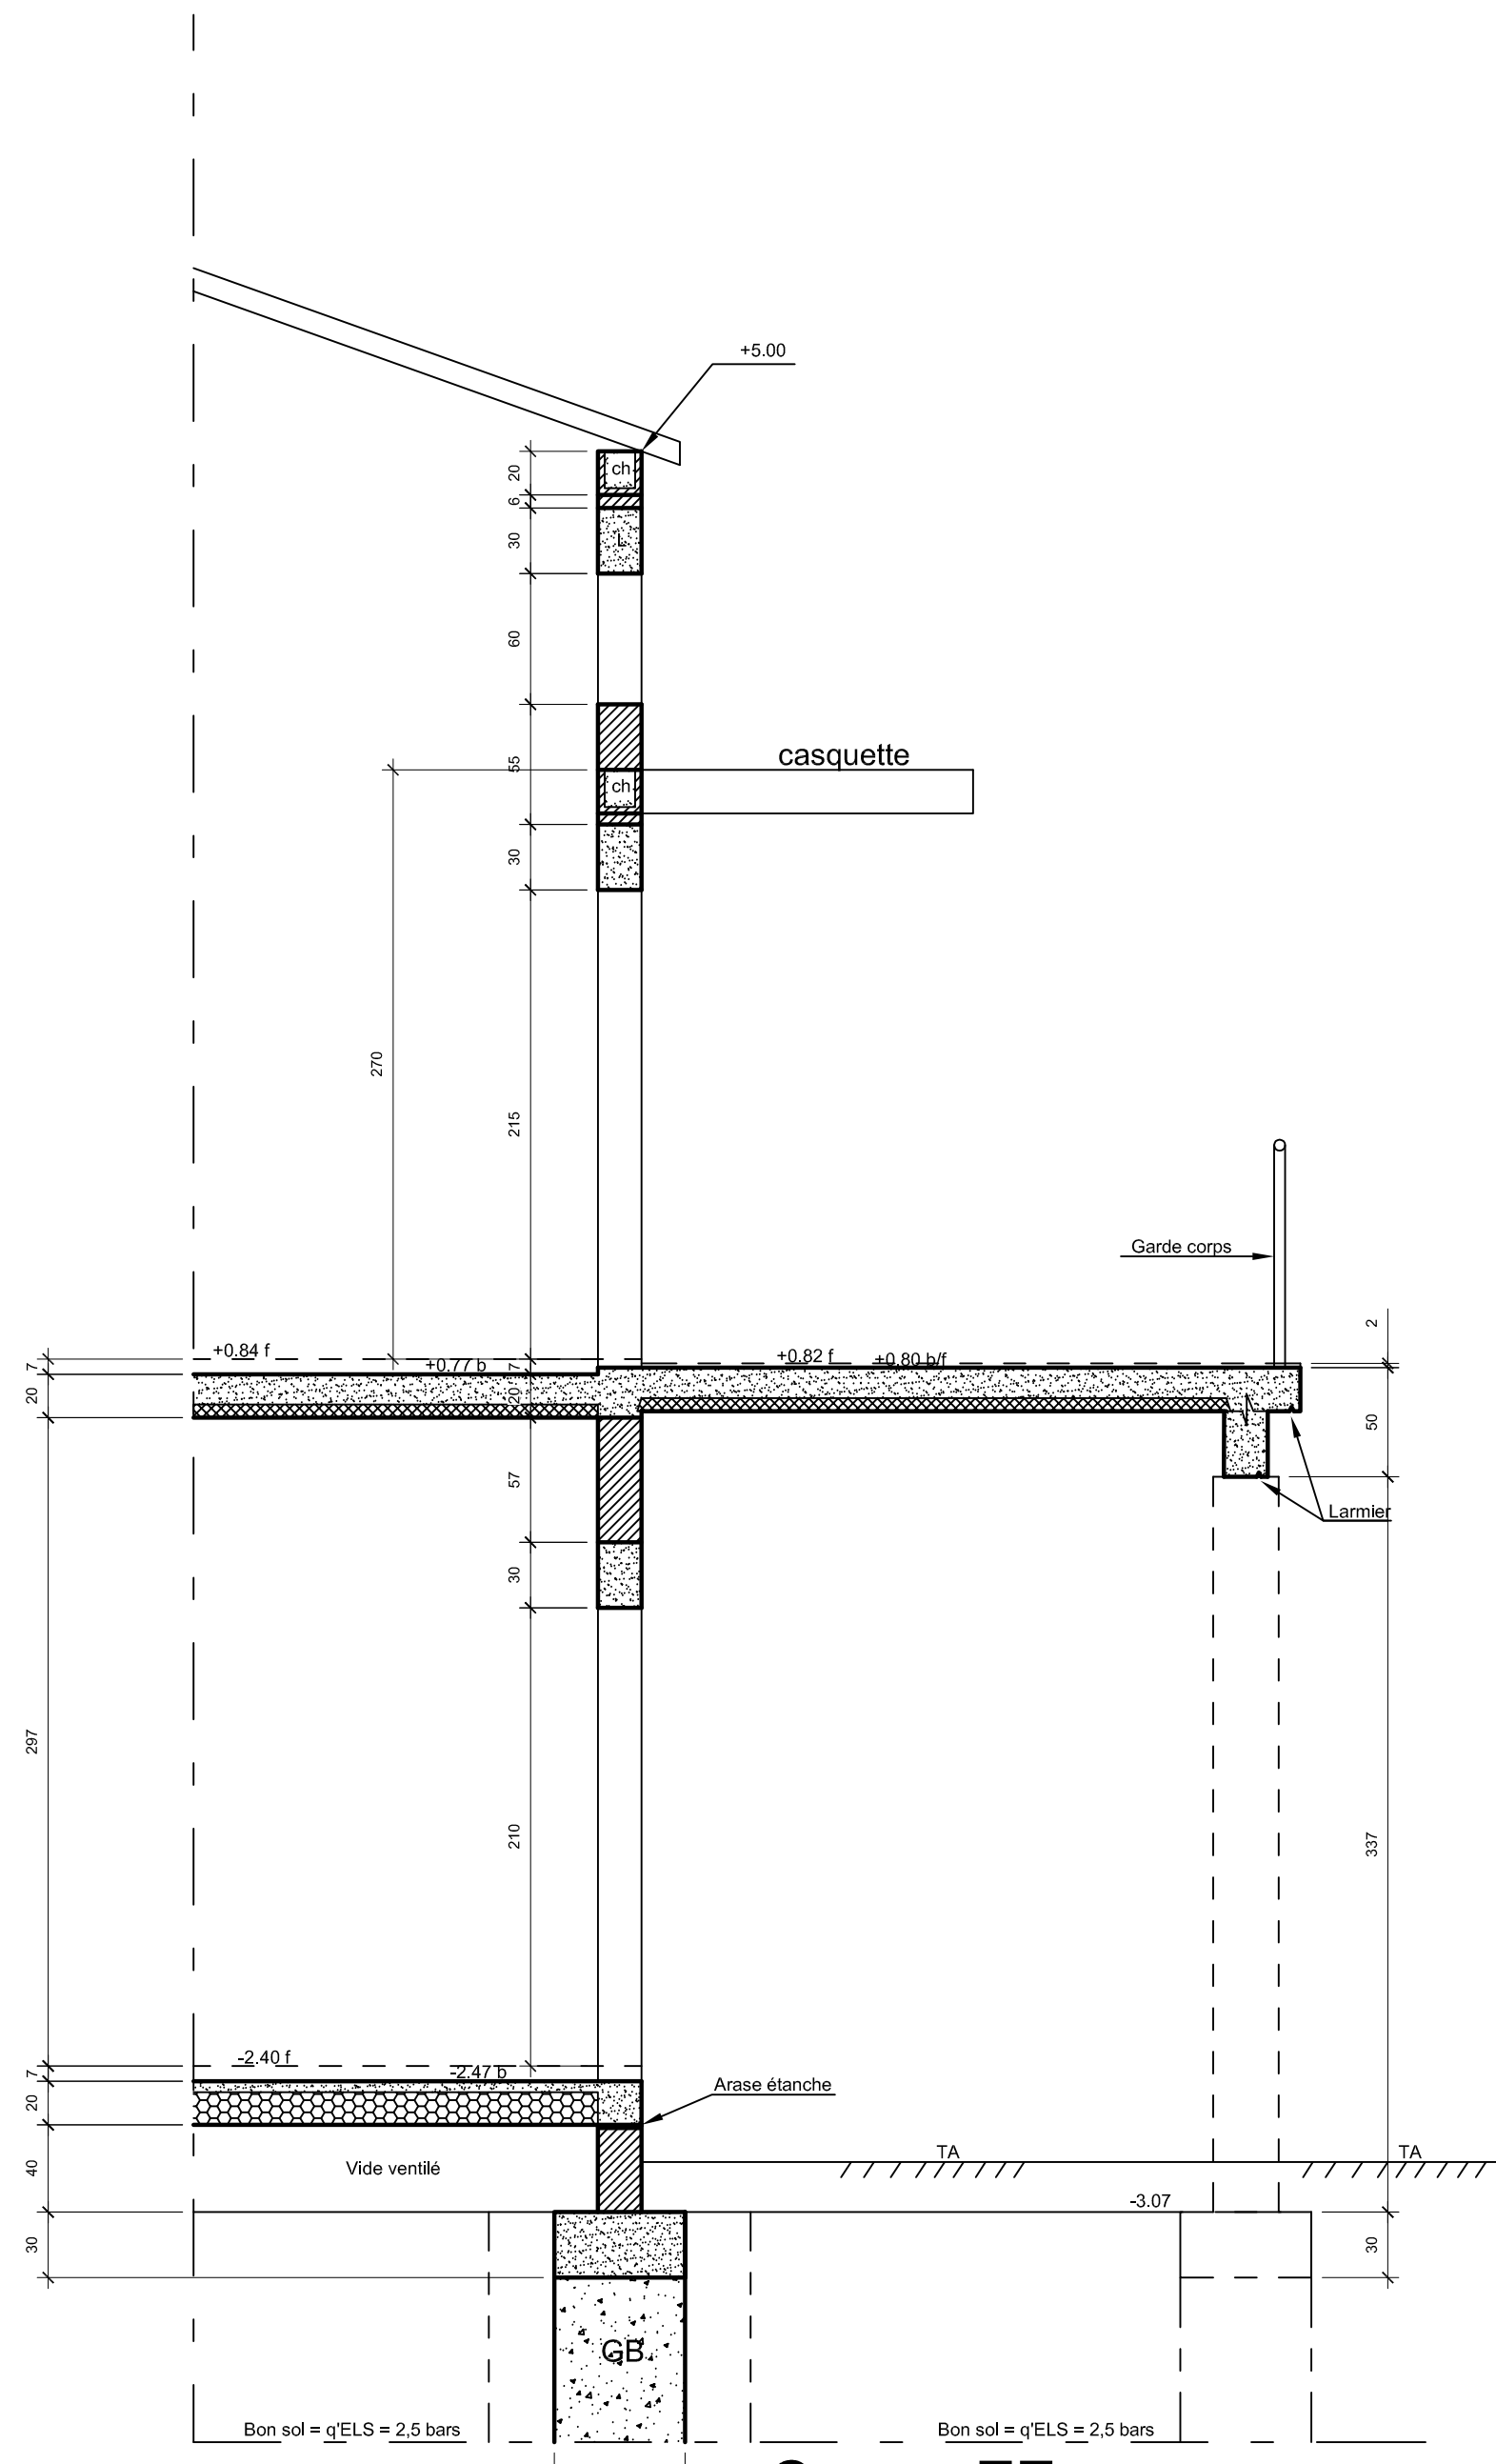

Coupe EE

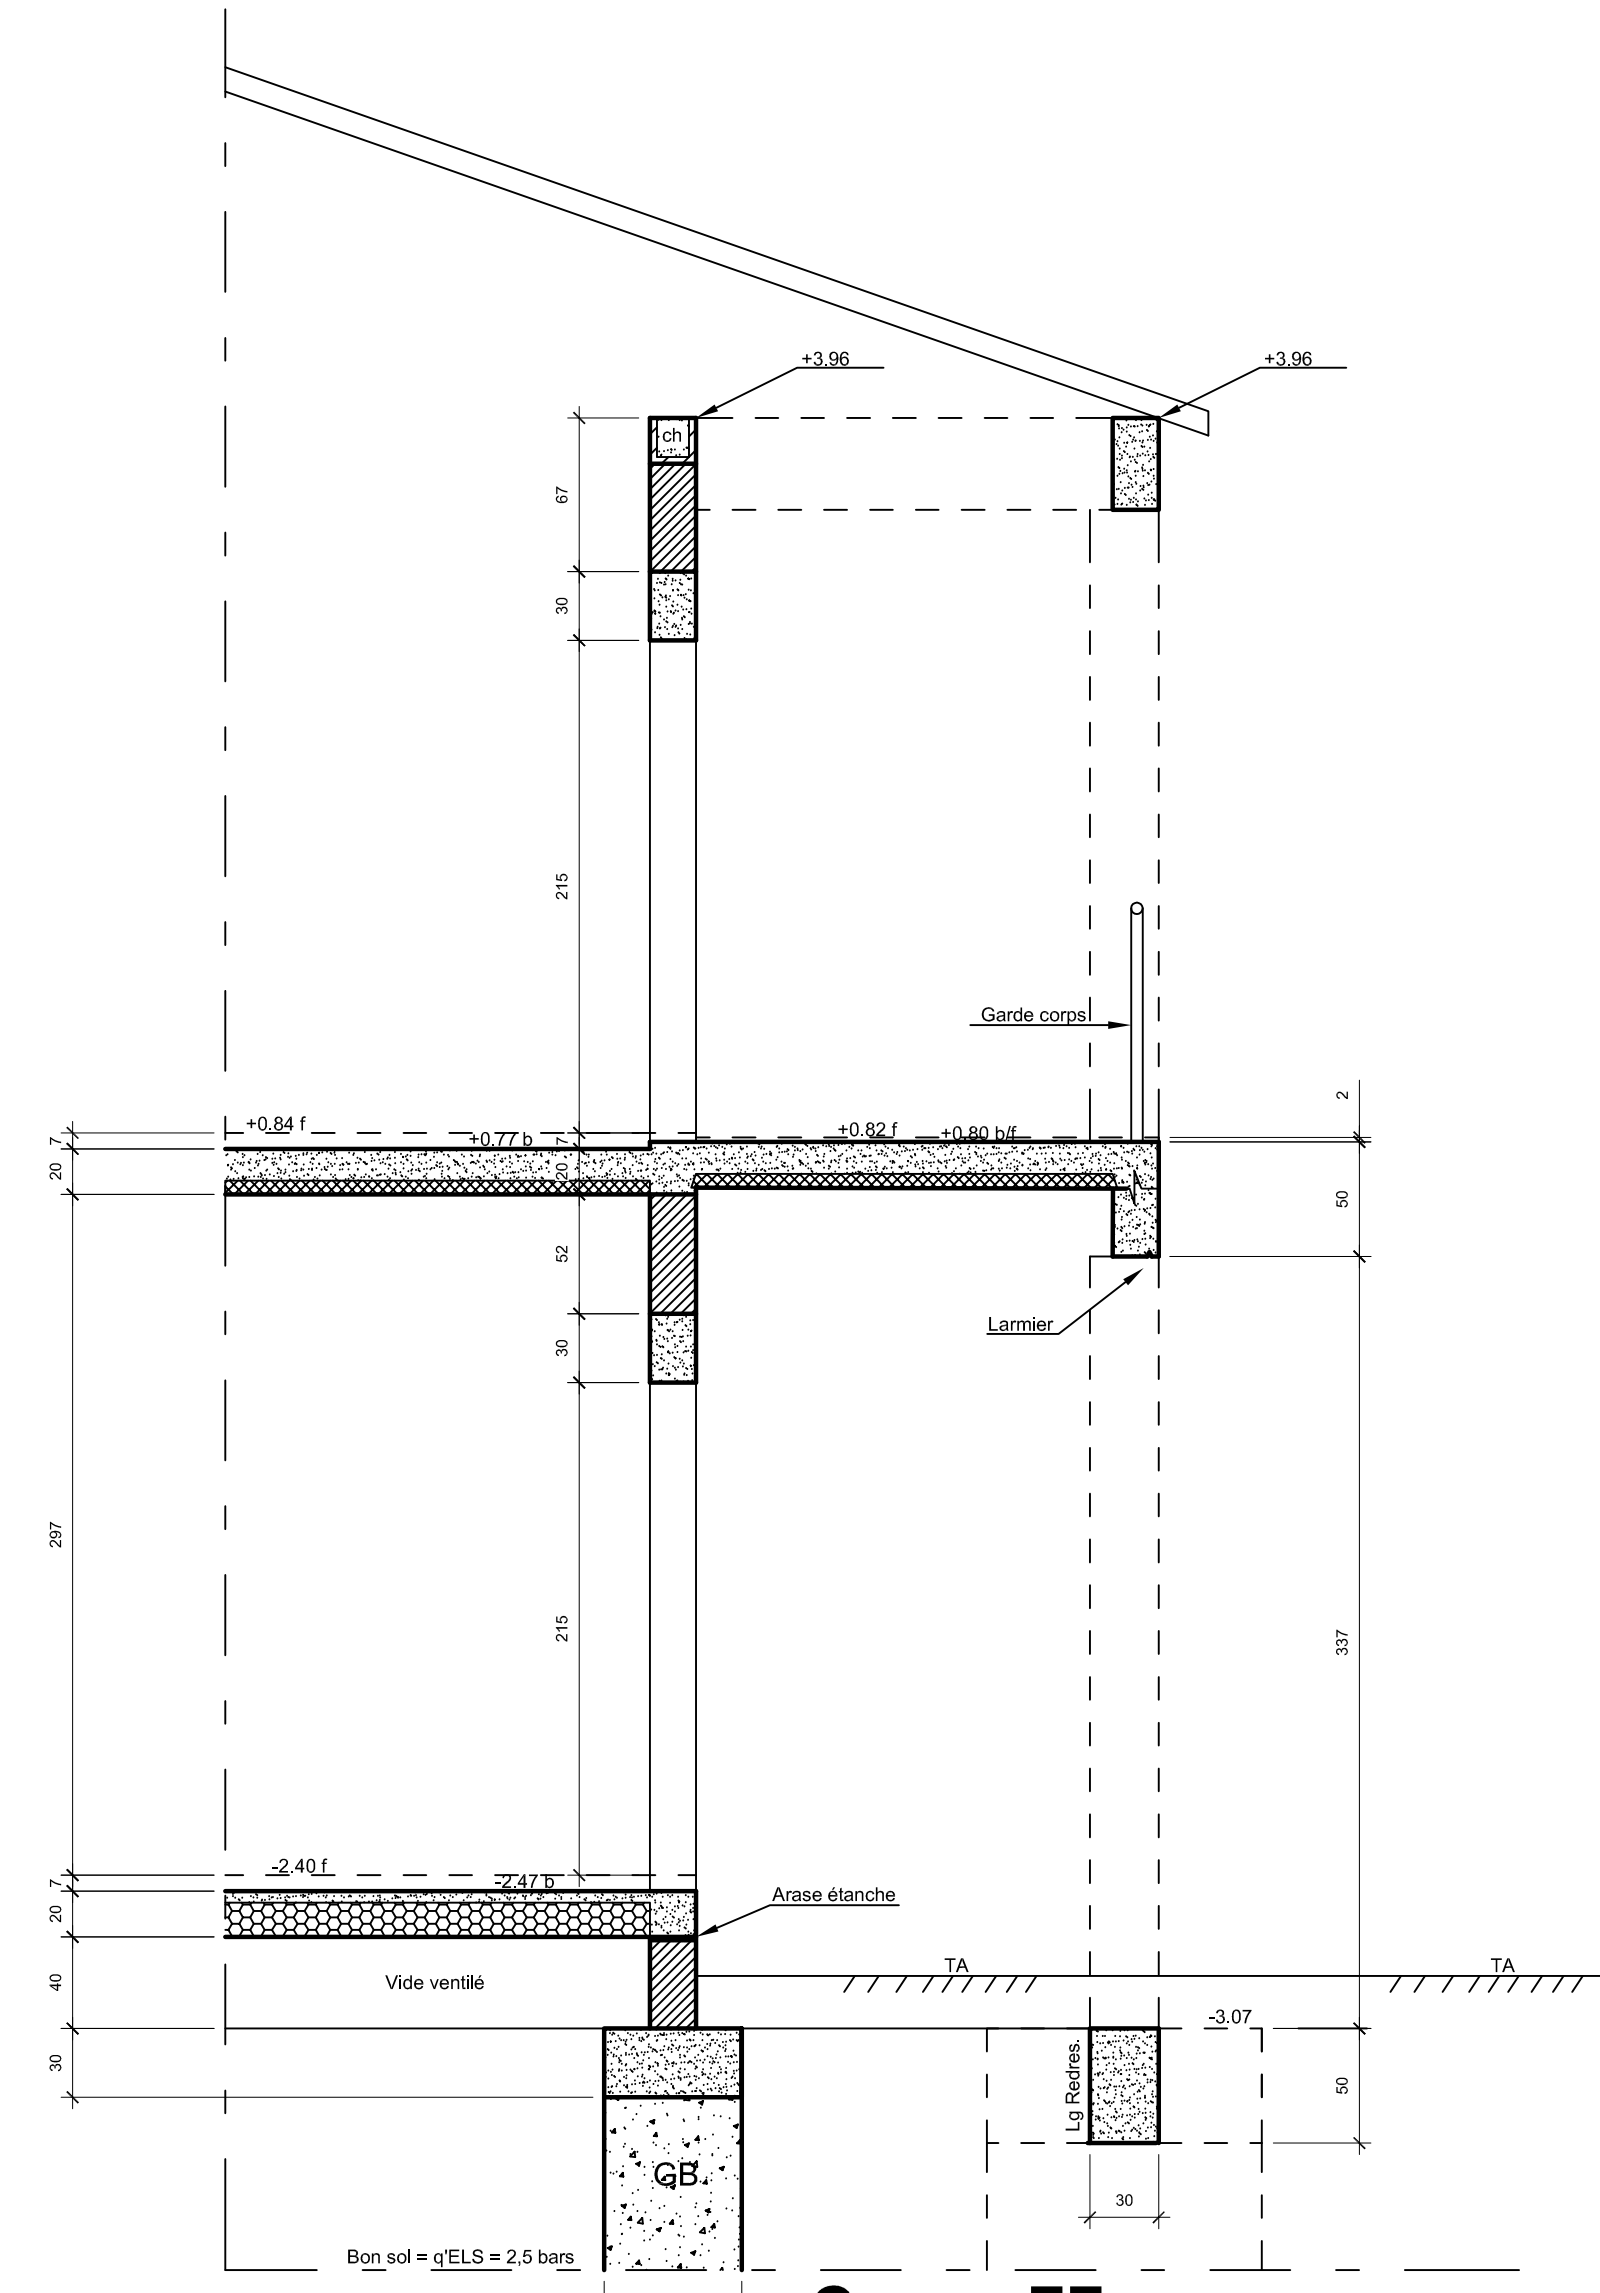

Coupe FF

NOTA :

± 0.00 = ....

BETON : C25/30  
ACIERS : HA Fe500  
ENROBAGES : 3 cm minimum  
FISSURATION : NON PREJUDICIALE  
MILIEU : NON AGRESSIF  
SISMICITE : FAIBLE  
TENUE AU FEU : 12H1

-Les implantations et les dimensions de toutes les réservations (plomberie, électricité, menuiseries) sont données à titre indicatif. Elles devront être contrôlées et approuvées par les corps d'état concernés.  
-Les niveaux sont donnés en m par rapport au niveau ± 0.00 de référence avec un + ou un -.

MAITRE D'OUVRAGE	MAITRE D'OEUVRE	ENTREPRISE	BUREAU DE CONTROLE
Commune de Castelnau de Lévis 29 Rue Sicaud Alaman 81150 Castelnau de Lévis	CABROL ARCHITECTES 41 B Rue Armand Galtier 81100 CASTRES TEL : 05-63-711-49-71	-	-

**Reconstruction de la maison des associations, cantines et garderie 27 Rue d'Alaman 81150 Castelnau de Lévis**

COUPES COFFRAGE

INDICE	DATE	MODIFICATIONS	DESSINE PAR	N° DOSSIER	ZONE	N° PLAN
			DBR	212668/2672		ST05
B	07/03/2022	Mise à jour PRO DCE	VERIFIE PAR	PHASE	ECHELLE	INDICE
			KB	PRO DCE	1/33	A
A						
B						
C						
D						
E						
F						