


Rue Sicard Alaman

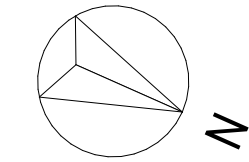

Maison pour tous

THEMELIA MANDATAIRE
Commune de Castelnaud-de-Lévis
29 Rue Sicard Alaman
81150 Castelnaud-de-Lévis

Reconstruction de la maison des associations, cantine et garderie

DOSSIER PROJ :
Plan RDC
06 - Projeté


3

Echelle : 1:50, 1:1

Carbrol & Beauvois

MAÎTRES D'ŒUVRE

Mars 2022

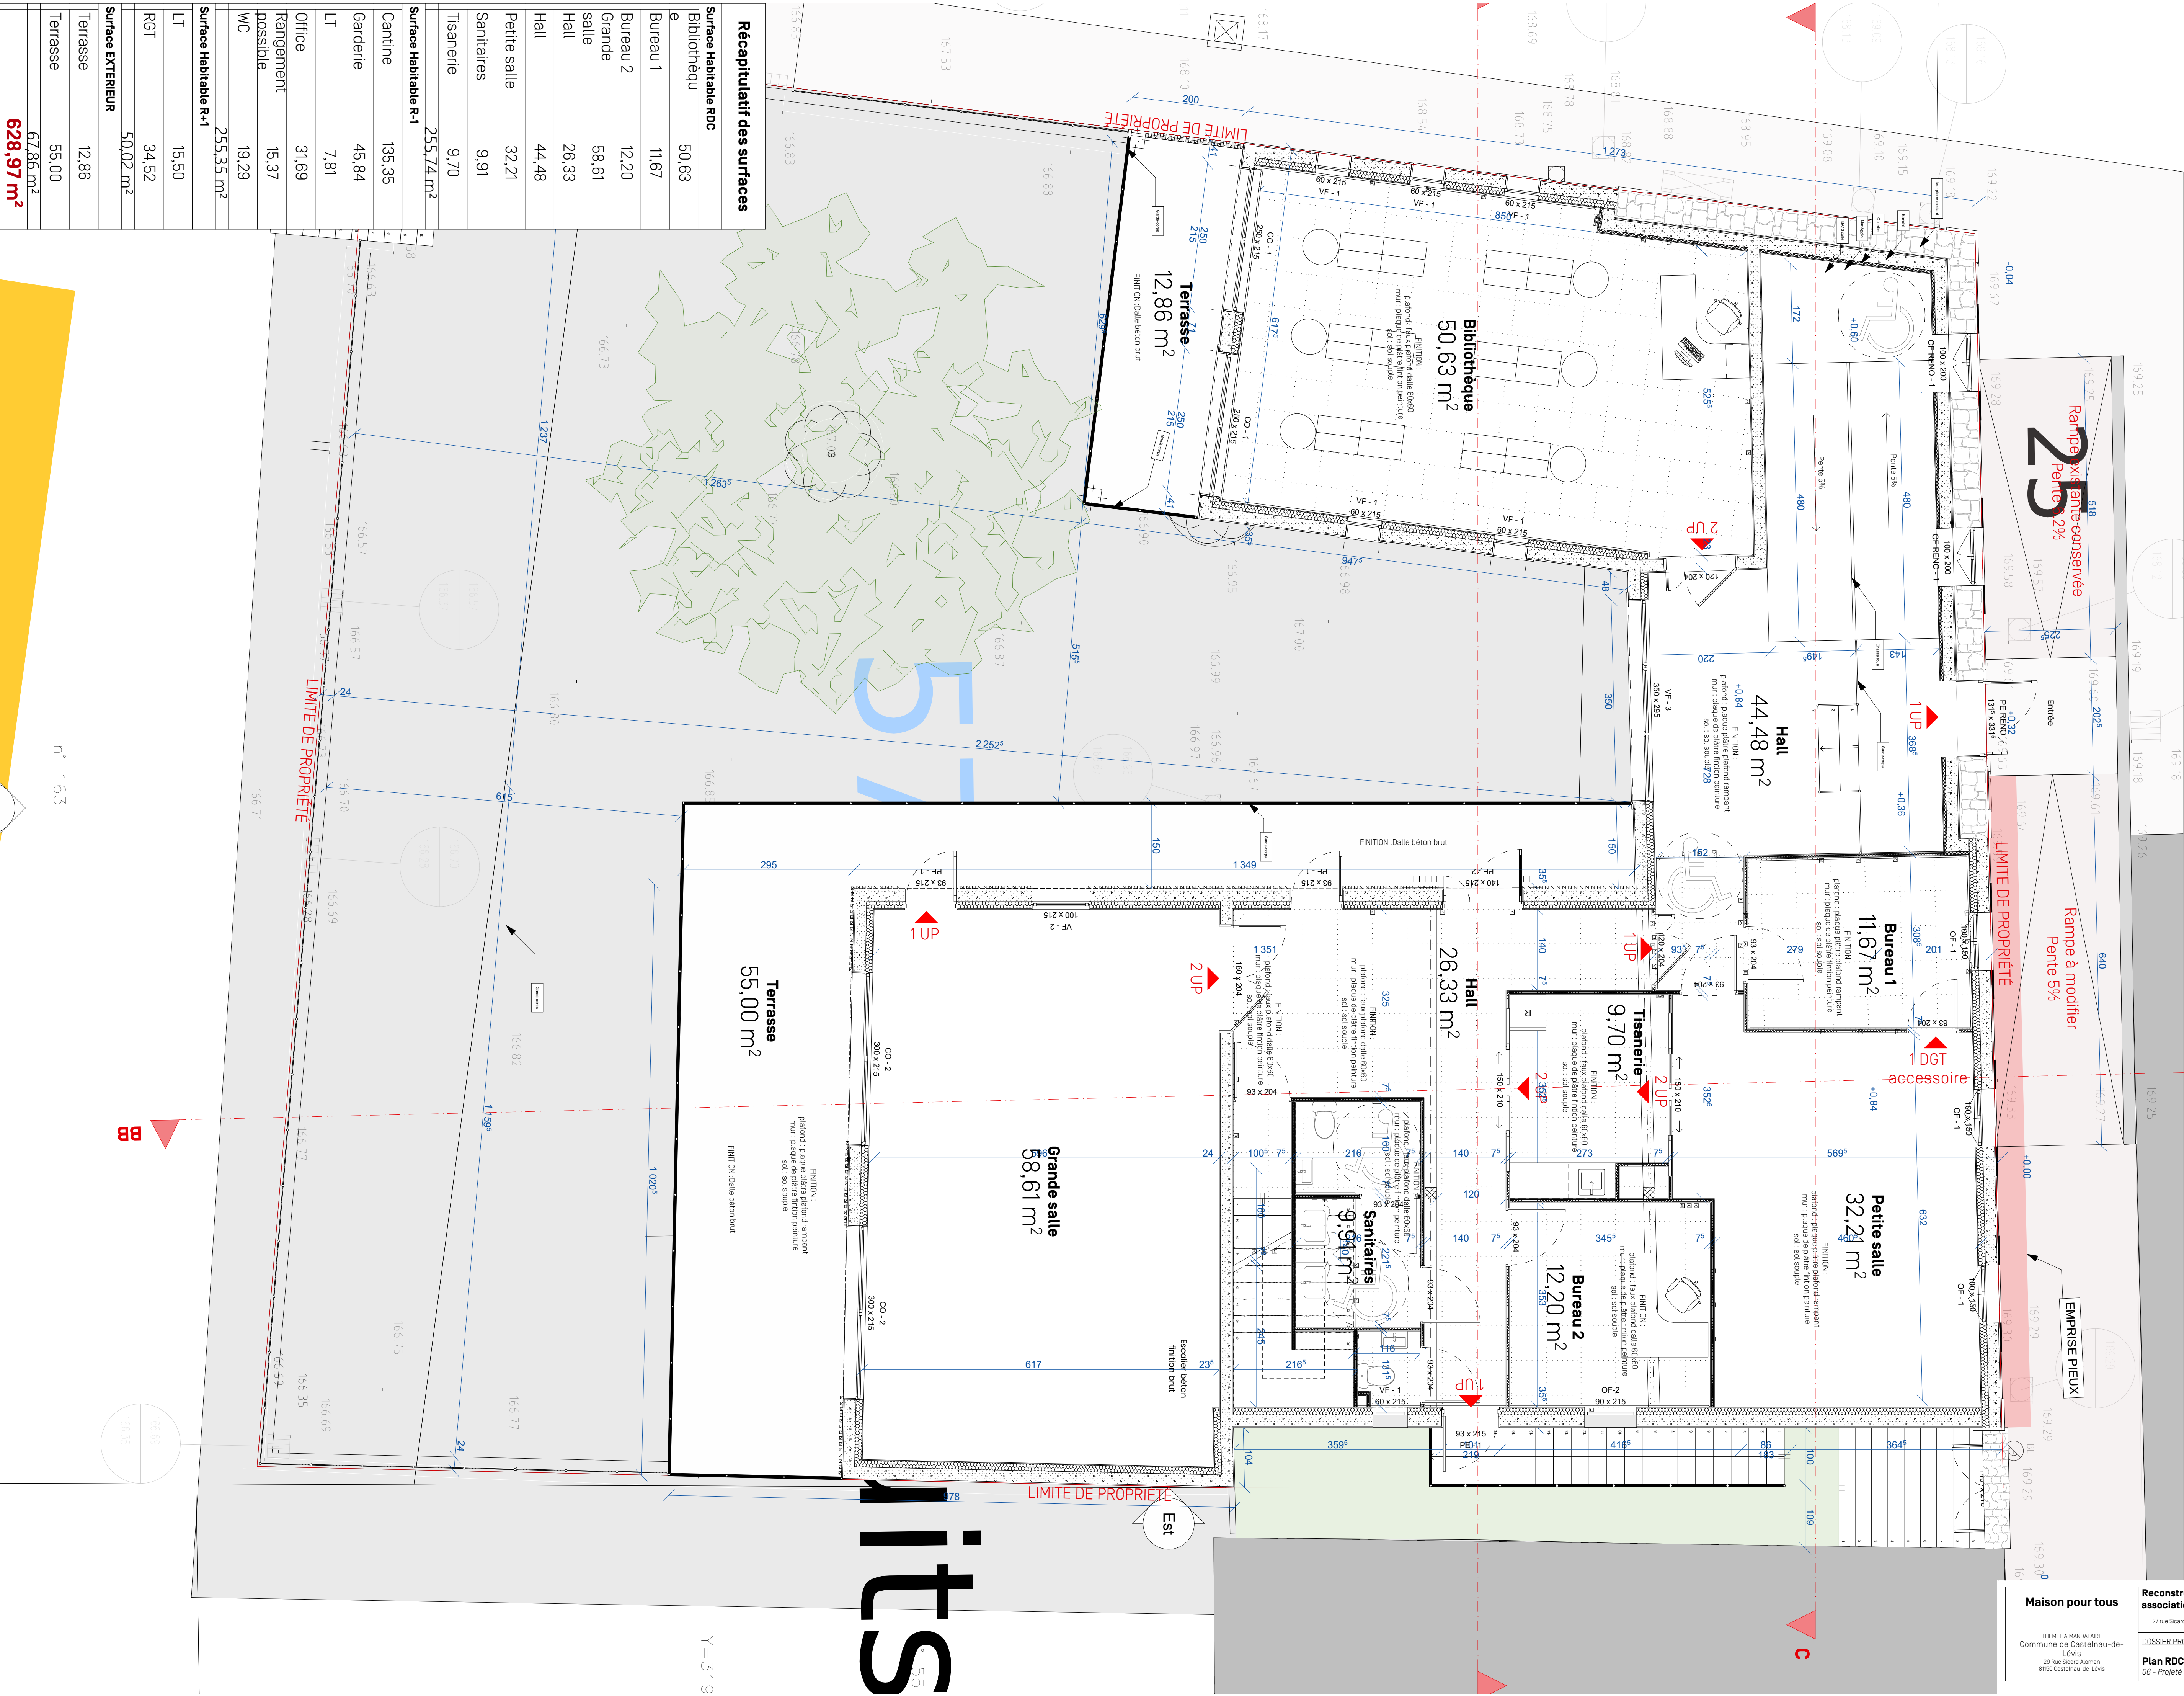

Récapitulatif des surfaces	
Surface Habitable RDC	
Bibliothèque	50,63
Bureau 1	11,67
Bureau 2	12,20
Grande salle	58,61
Hall	26,33
Hall	44,48
Petite salle	32,21
Sanitaires	9,91
Tisanerie	9,70
Surface Habitable R-1	
Cantine	135,35
Garderie	45,84
LT	7,81
Office	31,69
Rangement possible	15,37
WC	19,29
Surface Habitable R+1	
LT	15,50
RGT	34,52
Surface EXTERIEUR	
Terrasse	12,86
Terrasse	55,00
Terrasse	67,86 m²
628,97 m²	

Y = 3 1 9

its

n° 163