

Rue Sicard Alaman


BB

Maison pour tous

THEMELIA MANDATAIRE
Commune de Castelnau-de-Lévis
29 Rue Sicard Alaman
81500 Castelnau-de-Lévis

Reconstruction de la maison des associations, cantine et garderie

06 - Projeté

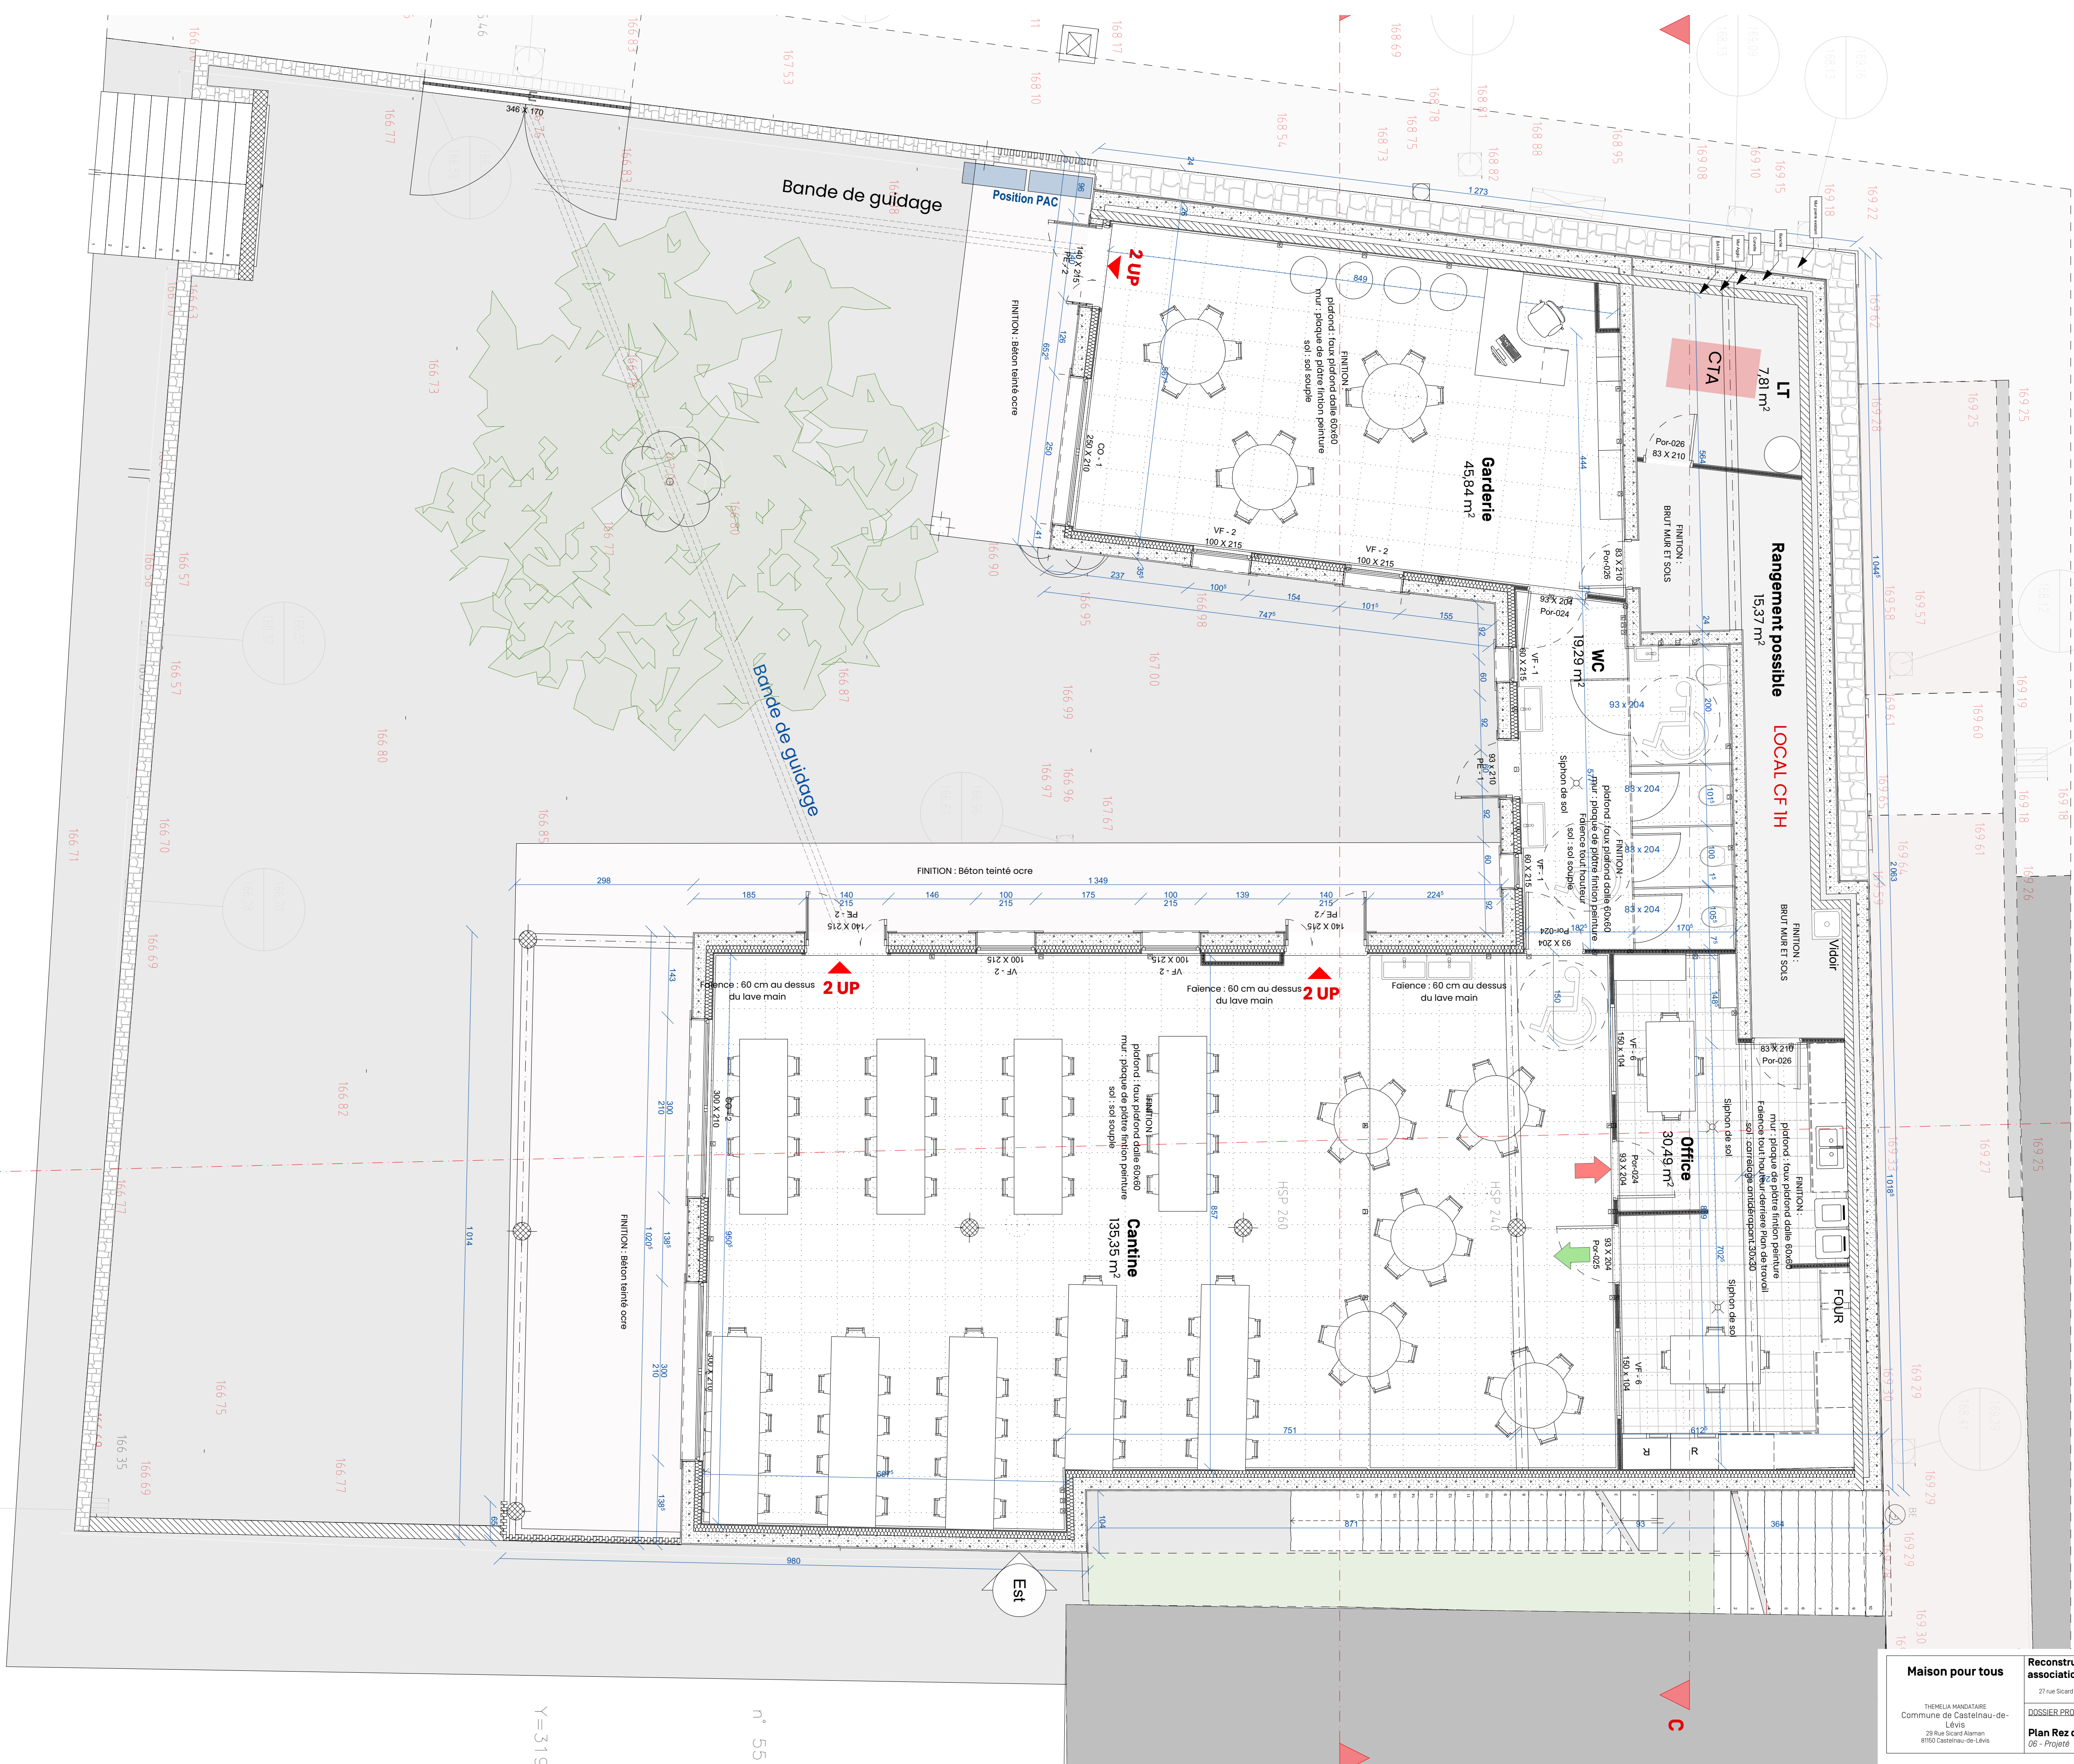

Y = 319

n° 55

n° 163