Communauté de Commune
Lauragais Revel Sorèzois

AMENAGEMENT ZAE "LA POMME II"

Bureau d'Etudes VRD
Lieu-dit : l'école
81500 BANNIERES
Tel : 05 63 34 10 78
Fax : 09 70 61 04 50
Email : fredon@pyrrus-be.fr

6.1.1

VOIRIE

ECH 1/500°

EXE

INDICE A

Opération n° : AF-17-0322

INDICE	DATE	MODIFICATIONS
A	22/10/18	Etablissement du document
B	19/12/18	Ajout des candélabres et chambres FT+ modif vues T2

COLAS SUD-OUEST
Centre de Toulouse
572 Chemin des Agriès
31860 LABARTHE SUR LEZE
Tel:05.62.11.72.00

ECH : 1/500°

LEGENDE :

- MACROLOTS
- CHAUSSEE ENROBES
- STATIONNEMENTS PL ENROBES
- TROTTOIR BICOUCHE
- ESPACES VERTS
- GRILLE EP
- BORDURE T2 arasée (vue 0cm)
- BORDURE T2 vue 4cm
- BORDURE T2 vue 2cm
- BORDURE P1
- CANIVEAU CS1
- FOSSE A CREER

MACROLOT
S : 11 321m²
6 LOTS MAXI

MACROLOT
S : 26 062m²
10 LOTS MAXI

Ruisseau Mayral

Profil en travers de principe A-A'
Echelle : 1/200

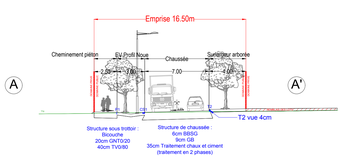

Profil en travers de principe B-B'
Echelle : 1/200

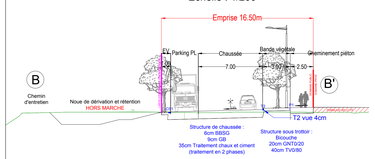

Profil en travers de principe C-C'
Echelle : 1/200

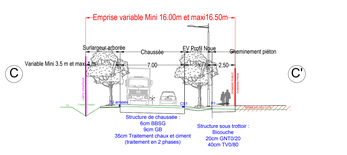

Echelle en X : 1/1000

Echelle en Y : 1/1000

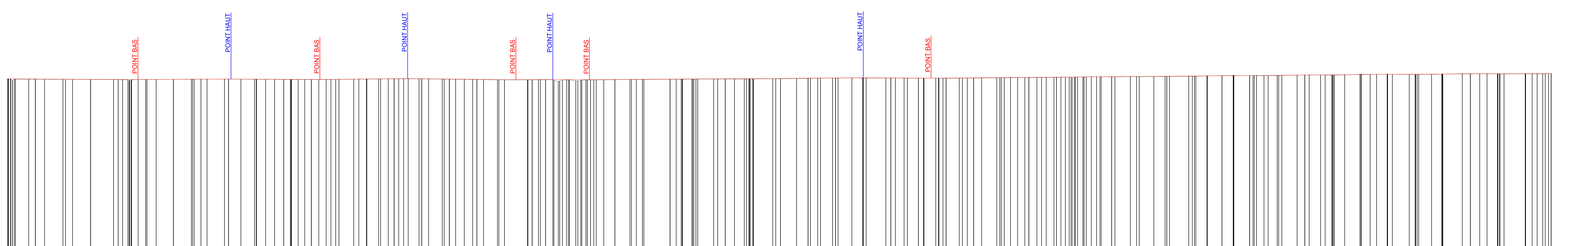

PC : 109.00 m

Numéro de profils en travers	1 à 47
Altitudes TN	201.36 à 205.20
Altitudes Projet	201.36 à 205.20
Ecarts Projet TN	0.00
Distances partielles TN	15.00 (46 fois) ; 15.01 ; 15.02 ; 15.03 ; 15.04 ; 15.05 ; 15.06 ; 15.07 ; 15.08 ; 15.09 ; 15.10 ; 15.11 ; 15.12 ; 15.13 ; 15.14 ; 15.15 ; 15.16 ; 15.17 ; 15.18 ; 15.19 ; 15.20 ;