


TRAVAUX DE MISE EN ACCESSIBILITE + RÉNOVATION DE LA MÉDIATHÈQUE
DU CENTRE "APOLLO" À MAZAMET

Provisoire

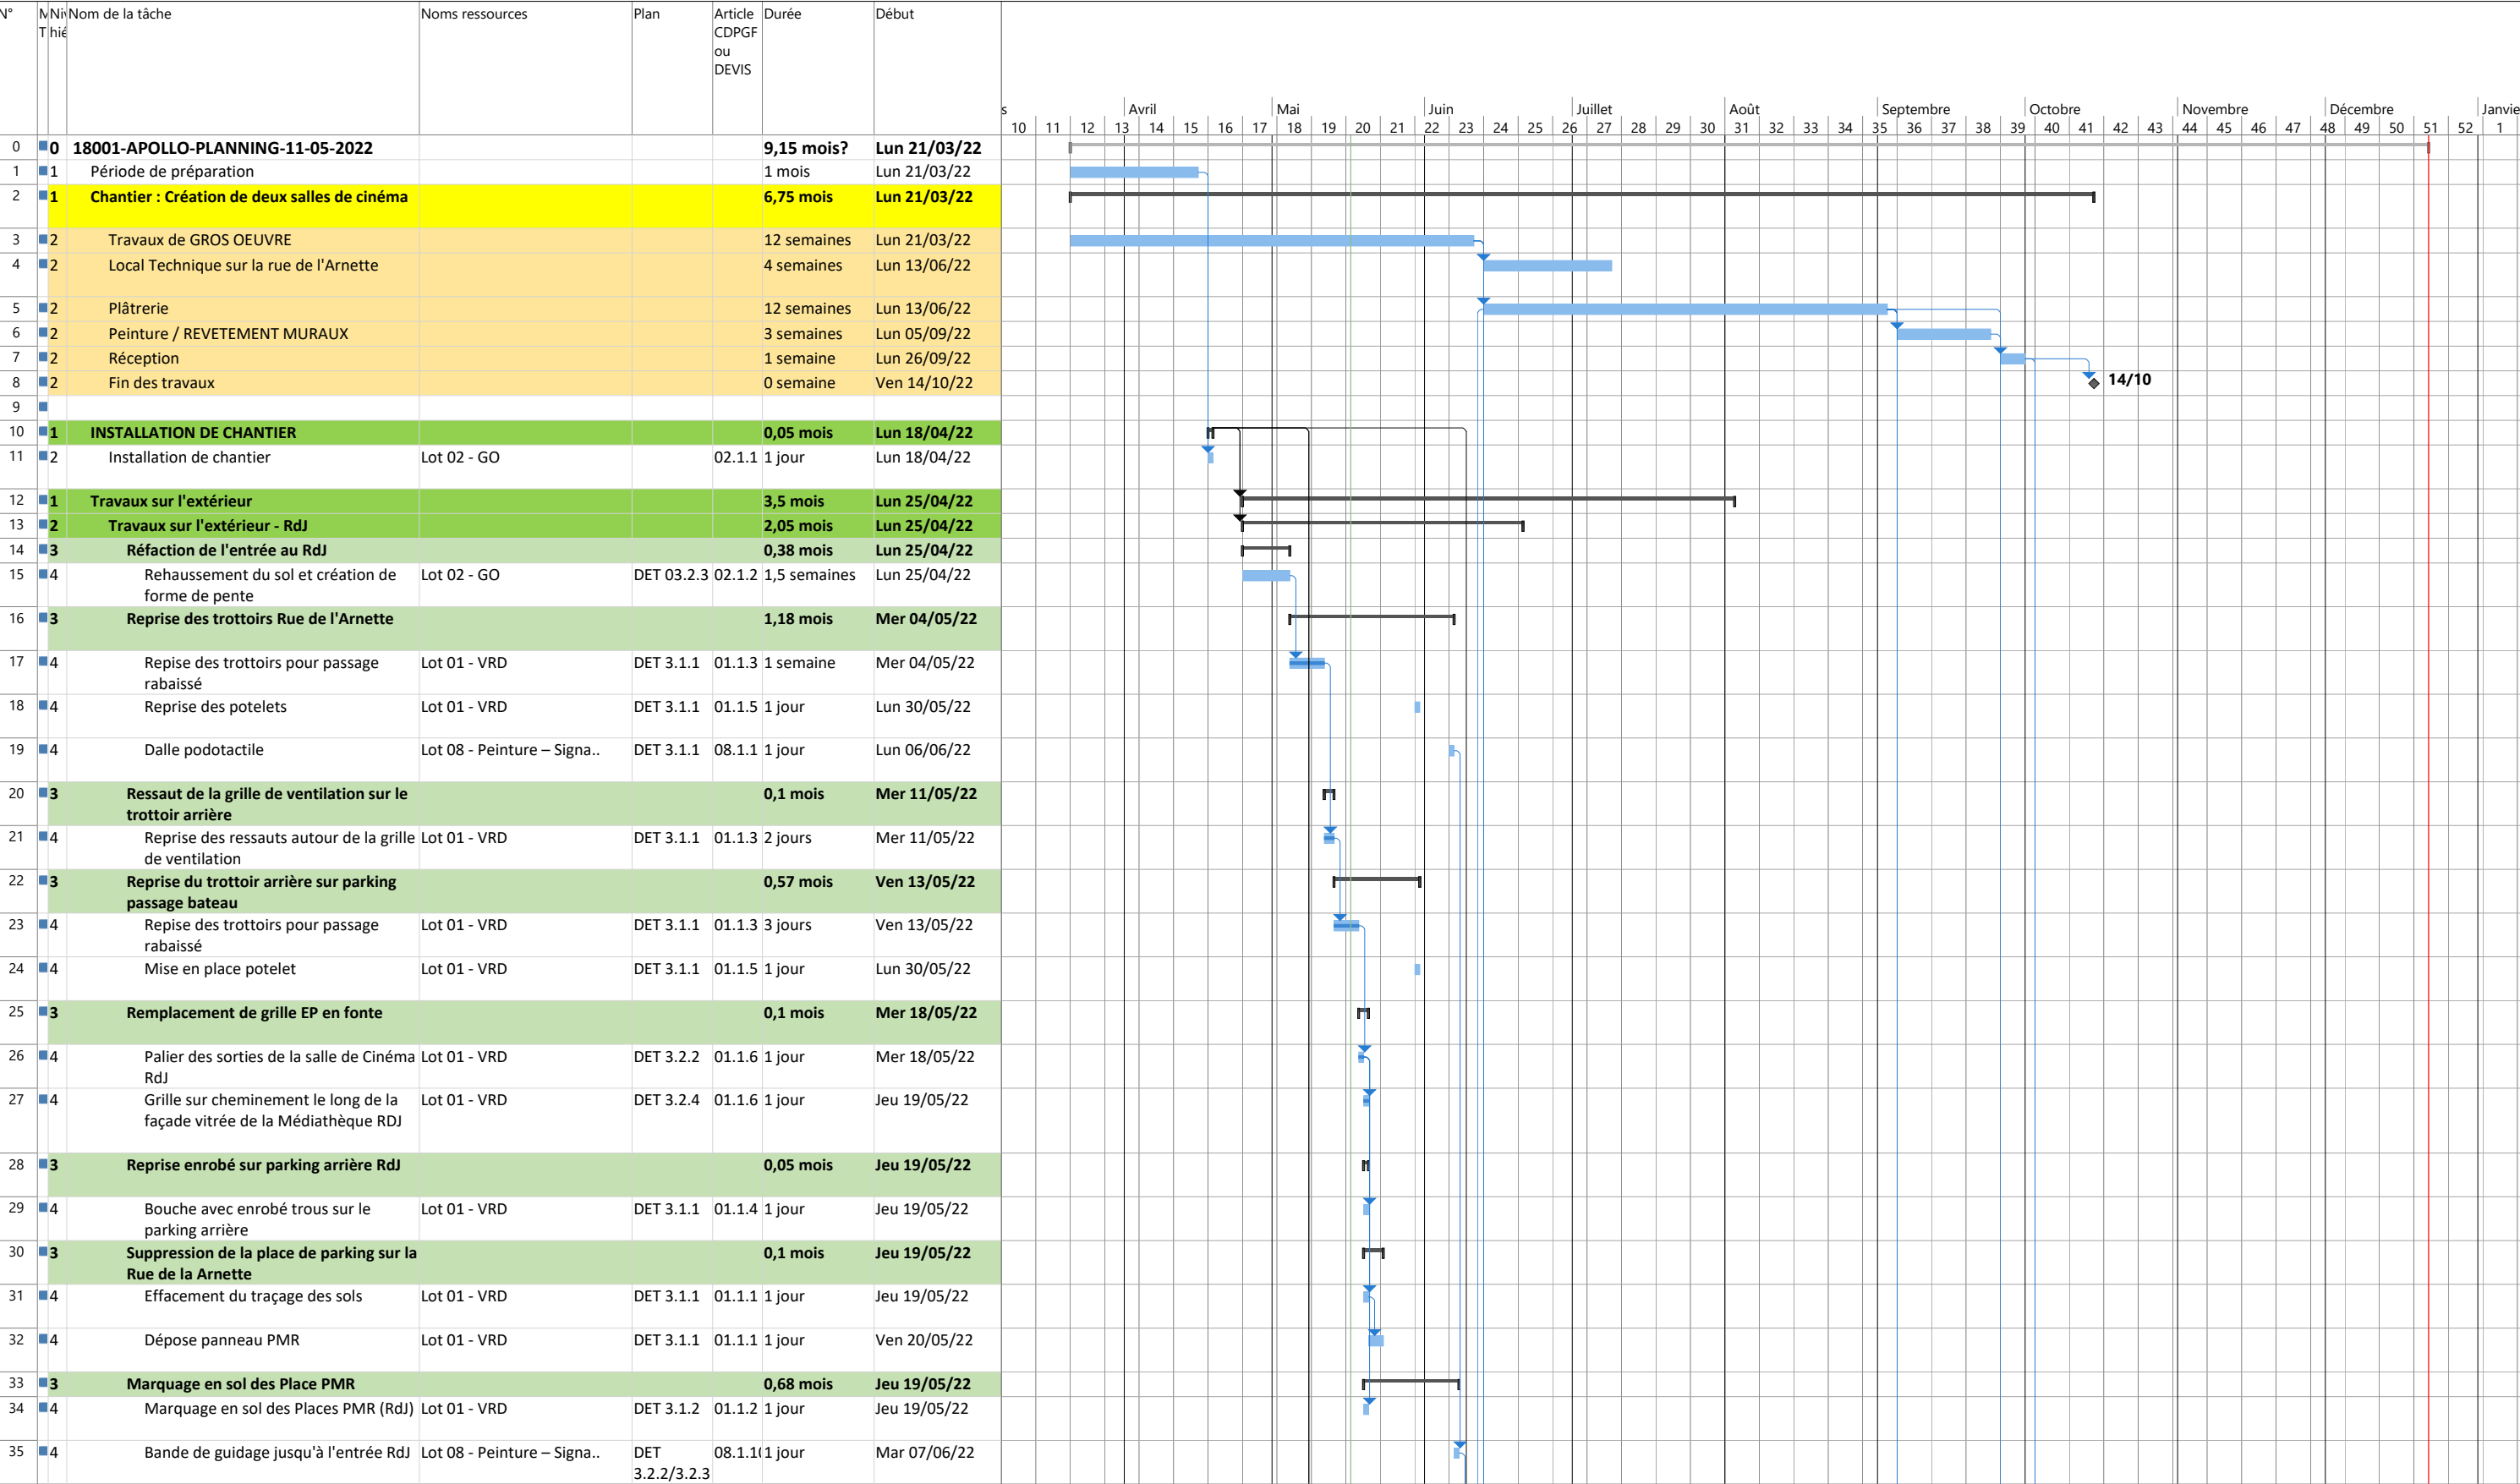

Projet : 18001-APOLLO-PLANN
Date : Mar 17/05/22

Tâche

Fractionnement

Jalon

Récapitulative

Récapitulatif du projet

Tâche inactive

Jalon inactif

Récapitulatif inactif

Tâche manuelle

Durée uniquement

Report récapitulatif manuel

Récapitulatif manuel

Début uniquement

Fin uniquement

Tâches externes

Jalons externes



Échéance


Avancement

Progression manuelle

TRAVAUX DE MISE EN ACCESSIBILITE + RÉNOVATION DE LA MÉDIATHÈQUE
DU CENTRE "APOLLO" À MAZAMET


Provisoire

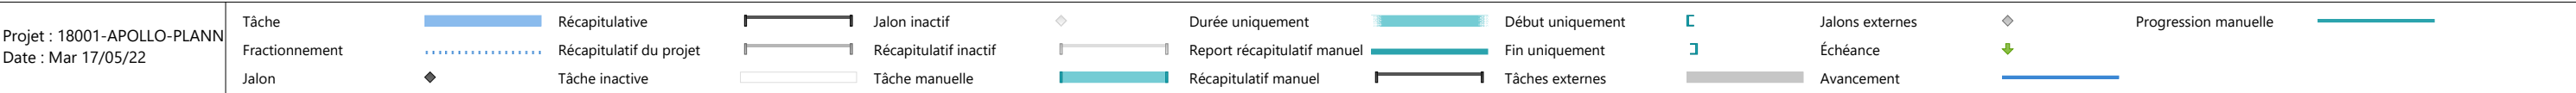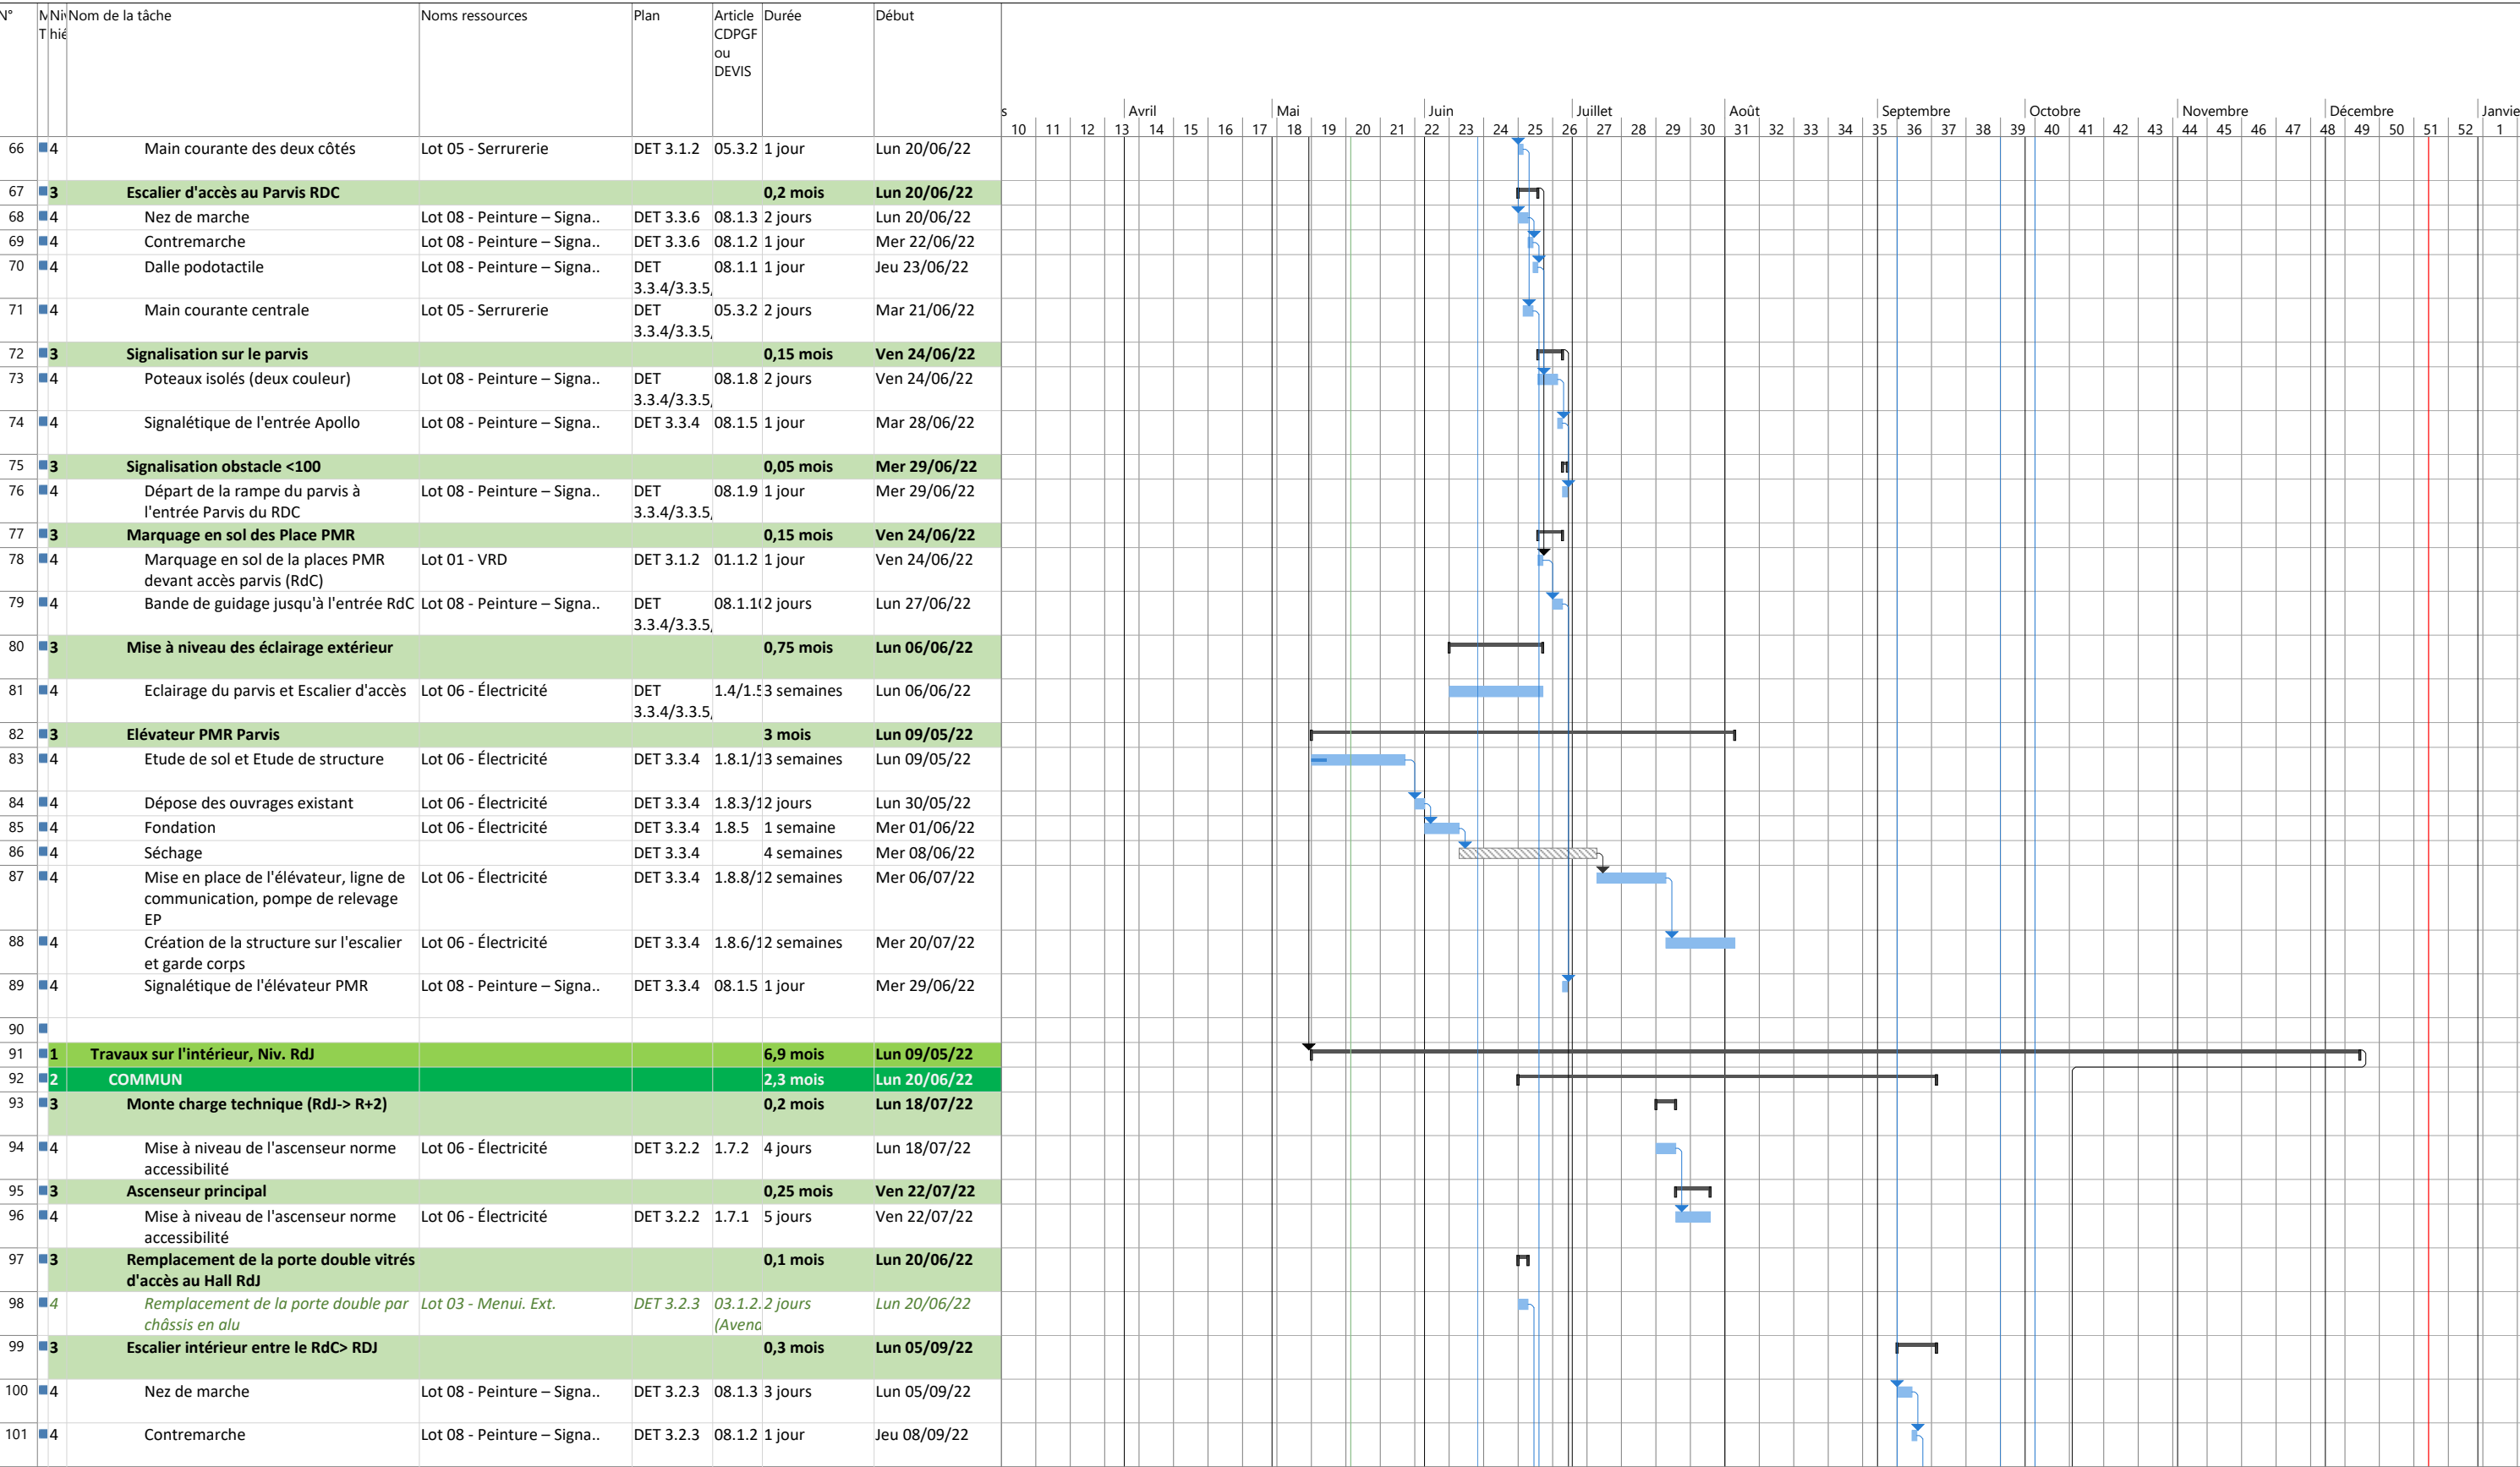

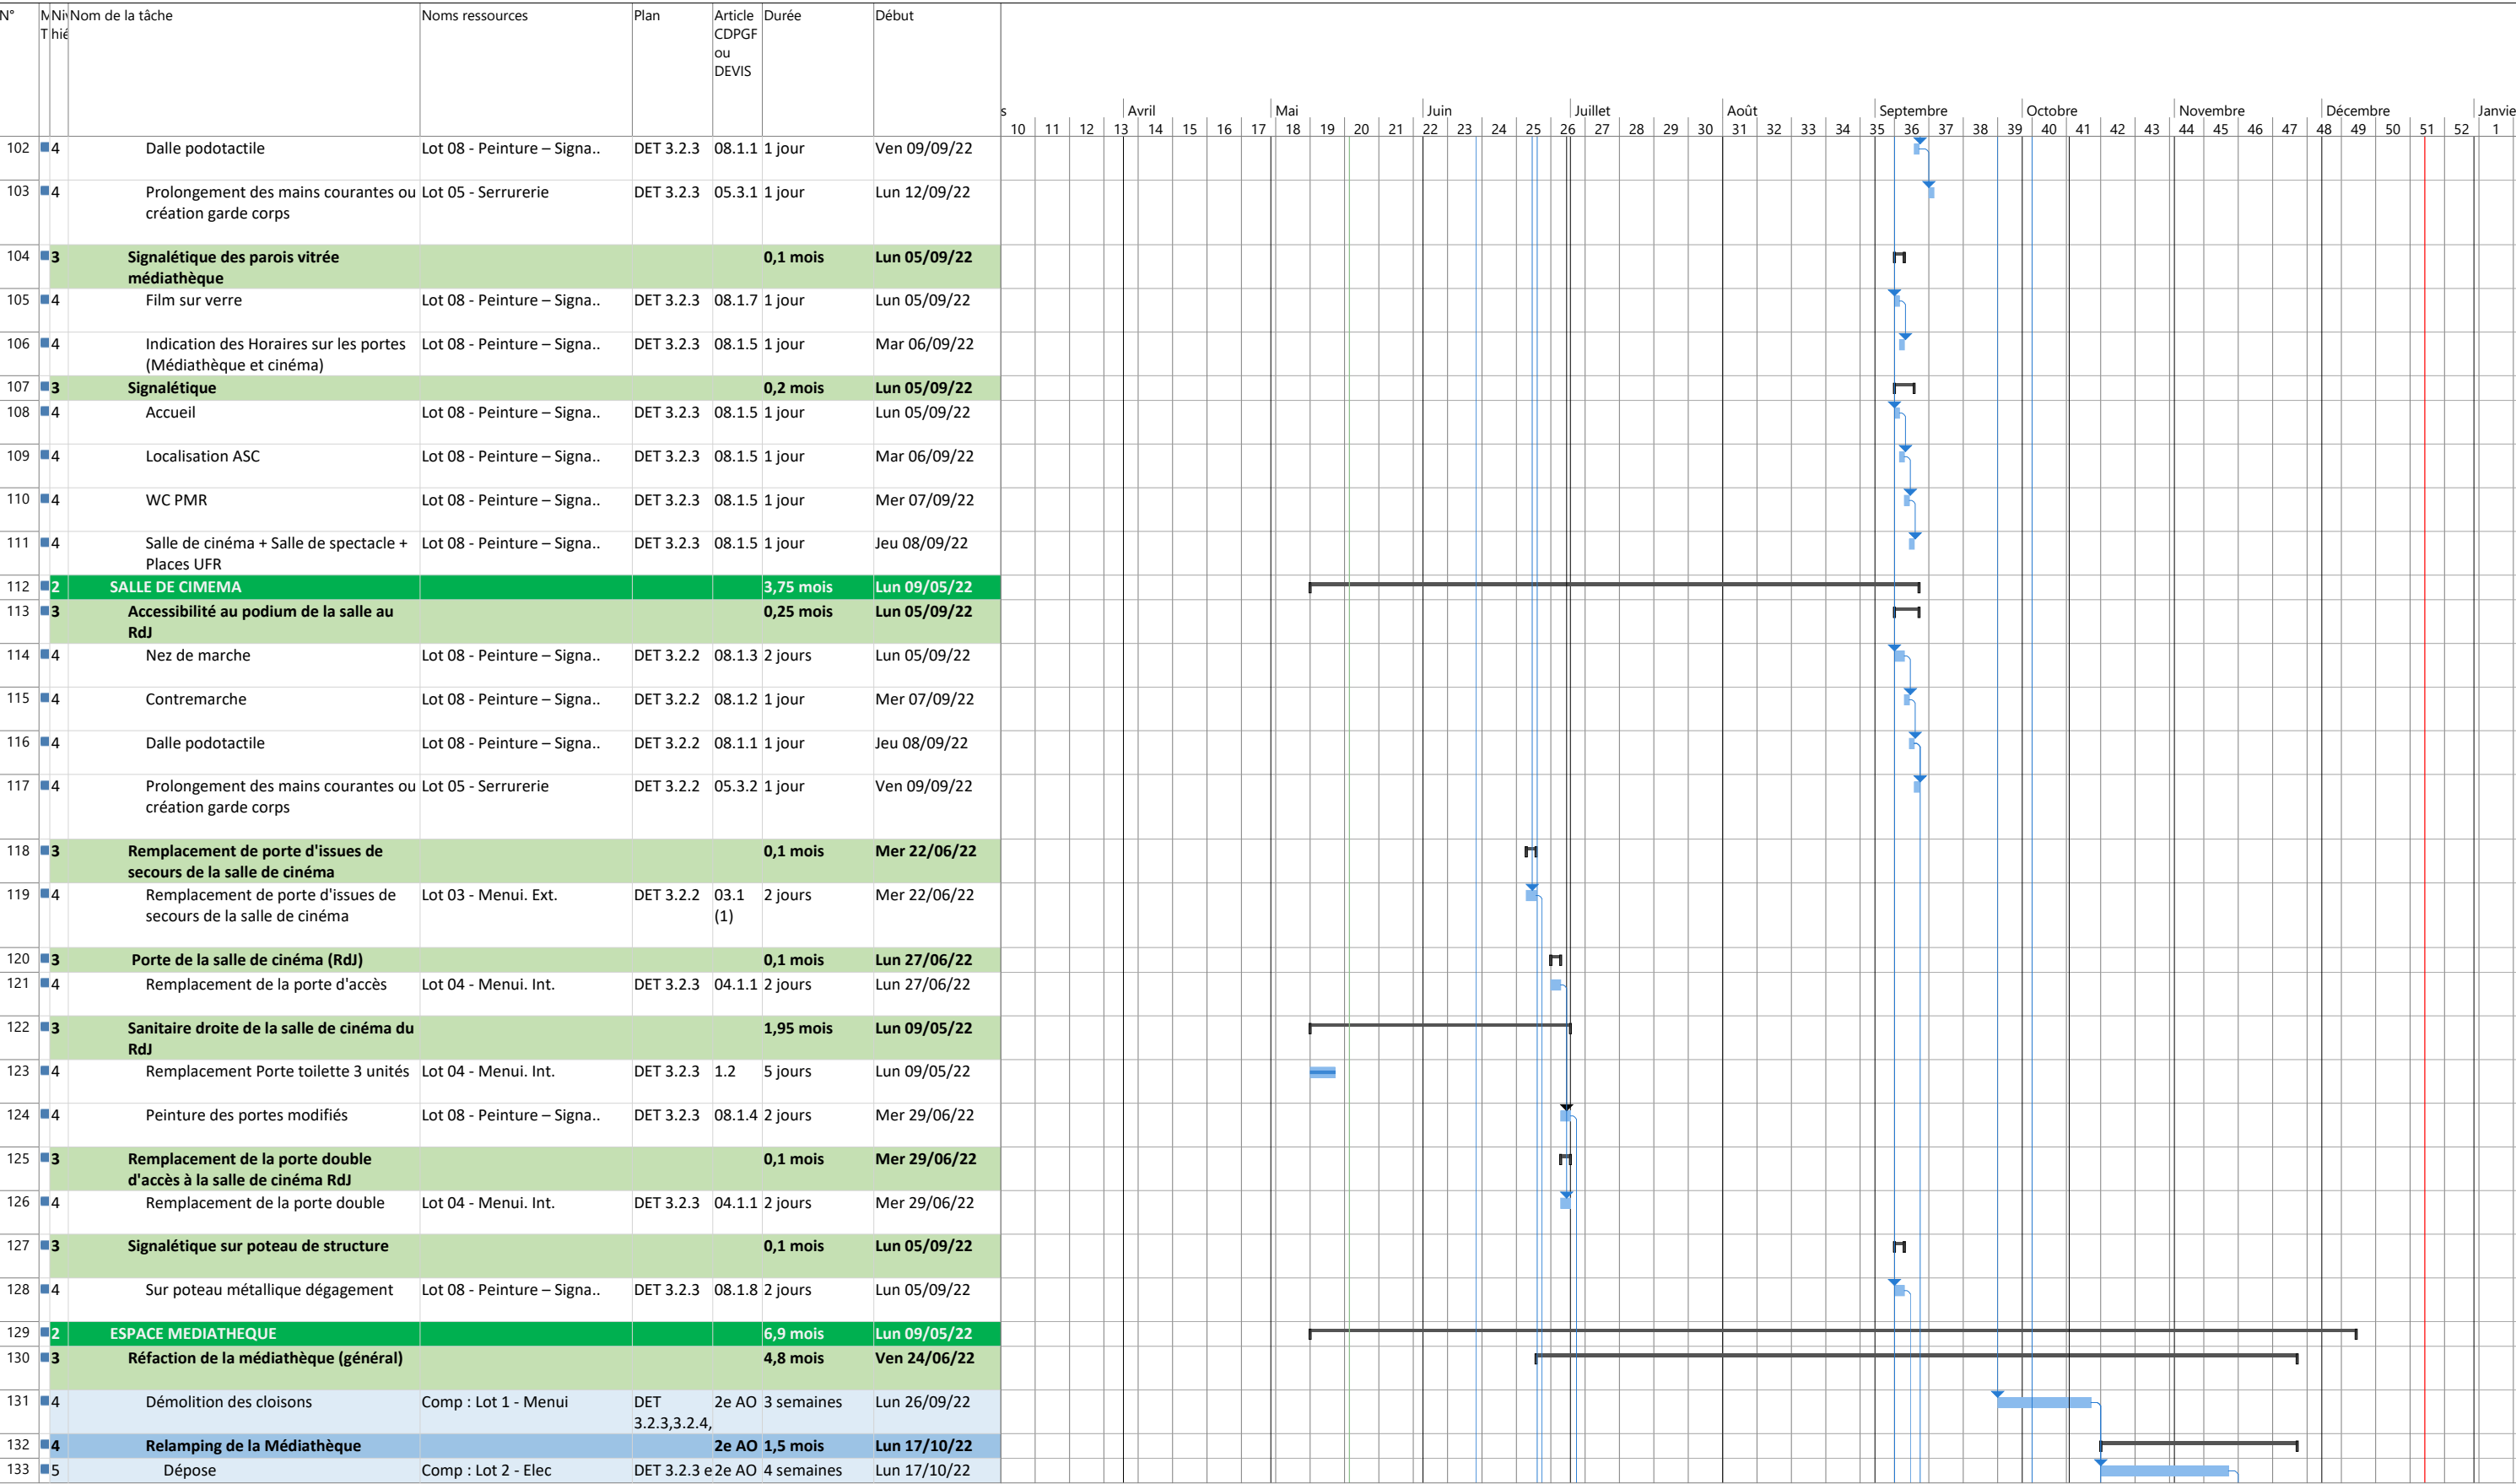


TRAVAUX DE MISE EN ACCESSIBILITE + RÉNOVATION DE LA MÉDIATHÈQUE
DU CENTRE "APOLLO" À MAZAMET

Provisoire

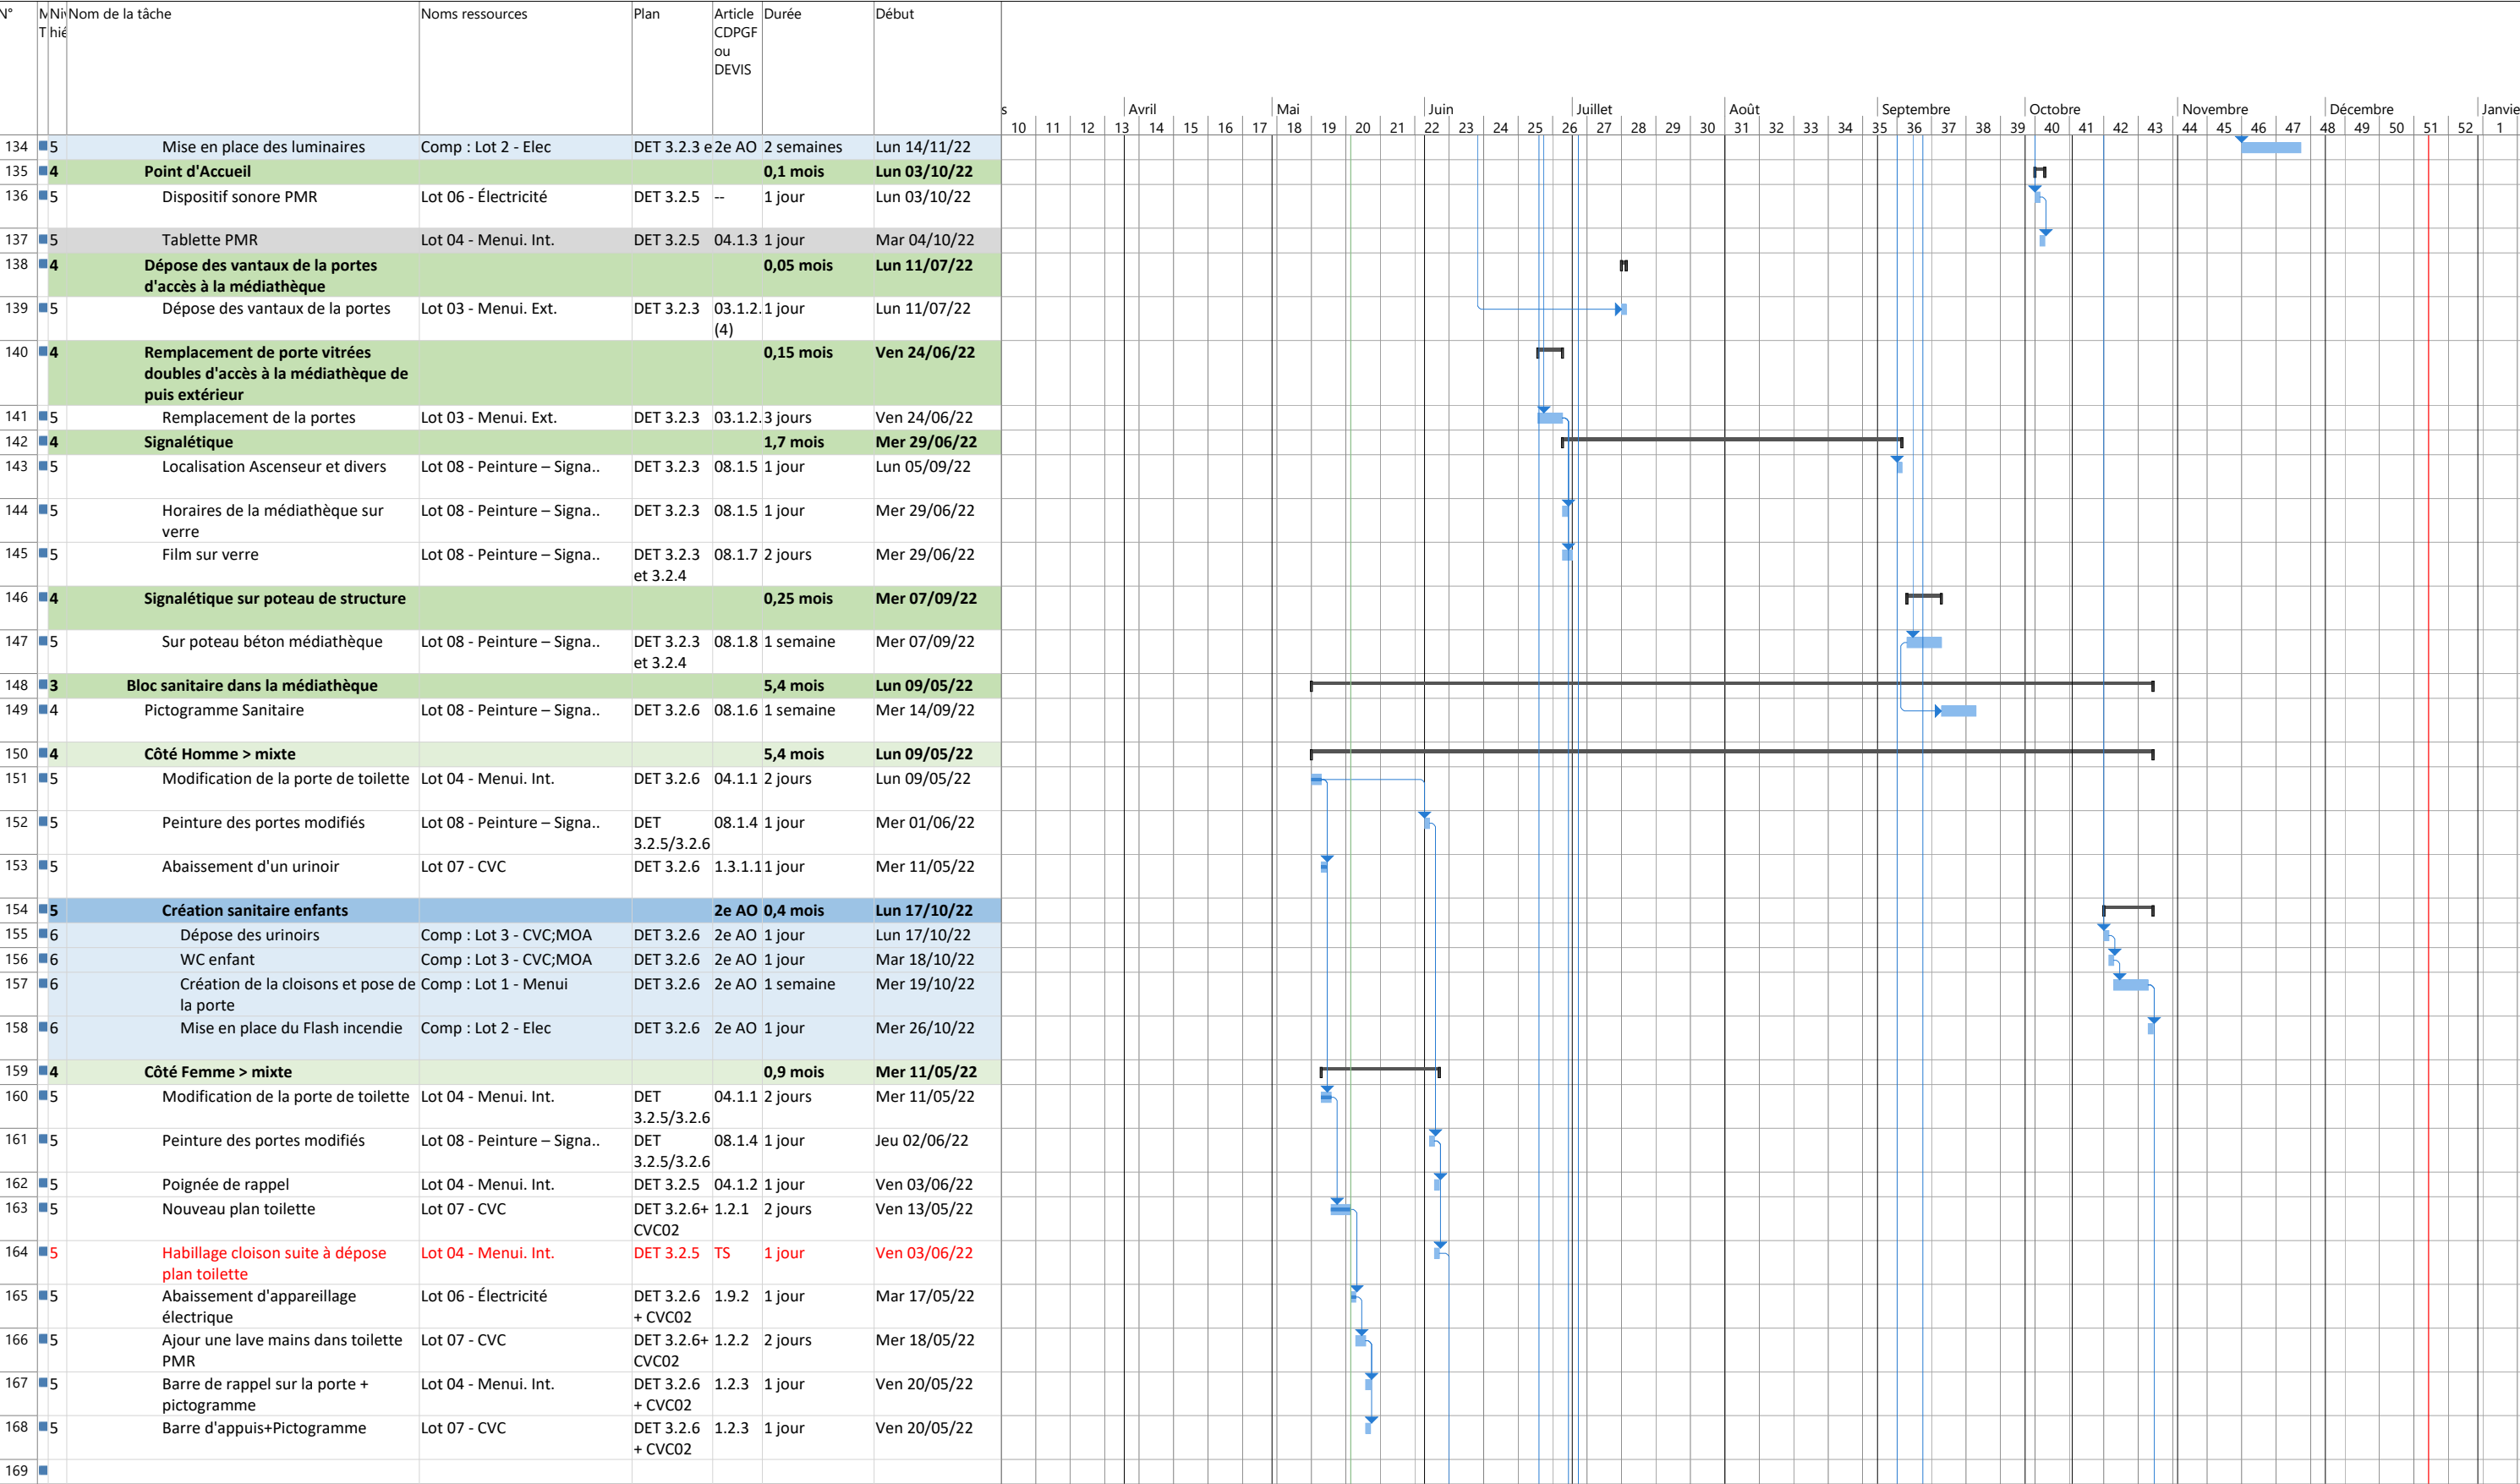

TRAVAUX DE MISE EN ACCESSIBILITE + RÉNOVATION DE LA MÉDIATHÈQUE
DU CENTRE "APOLLO" À MAZAMET

Provisoire

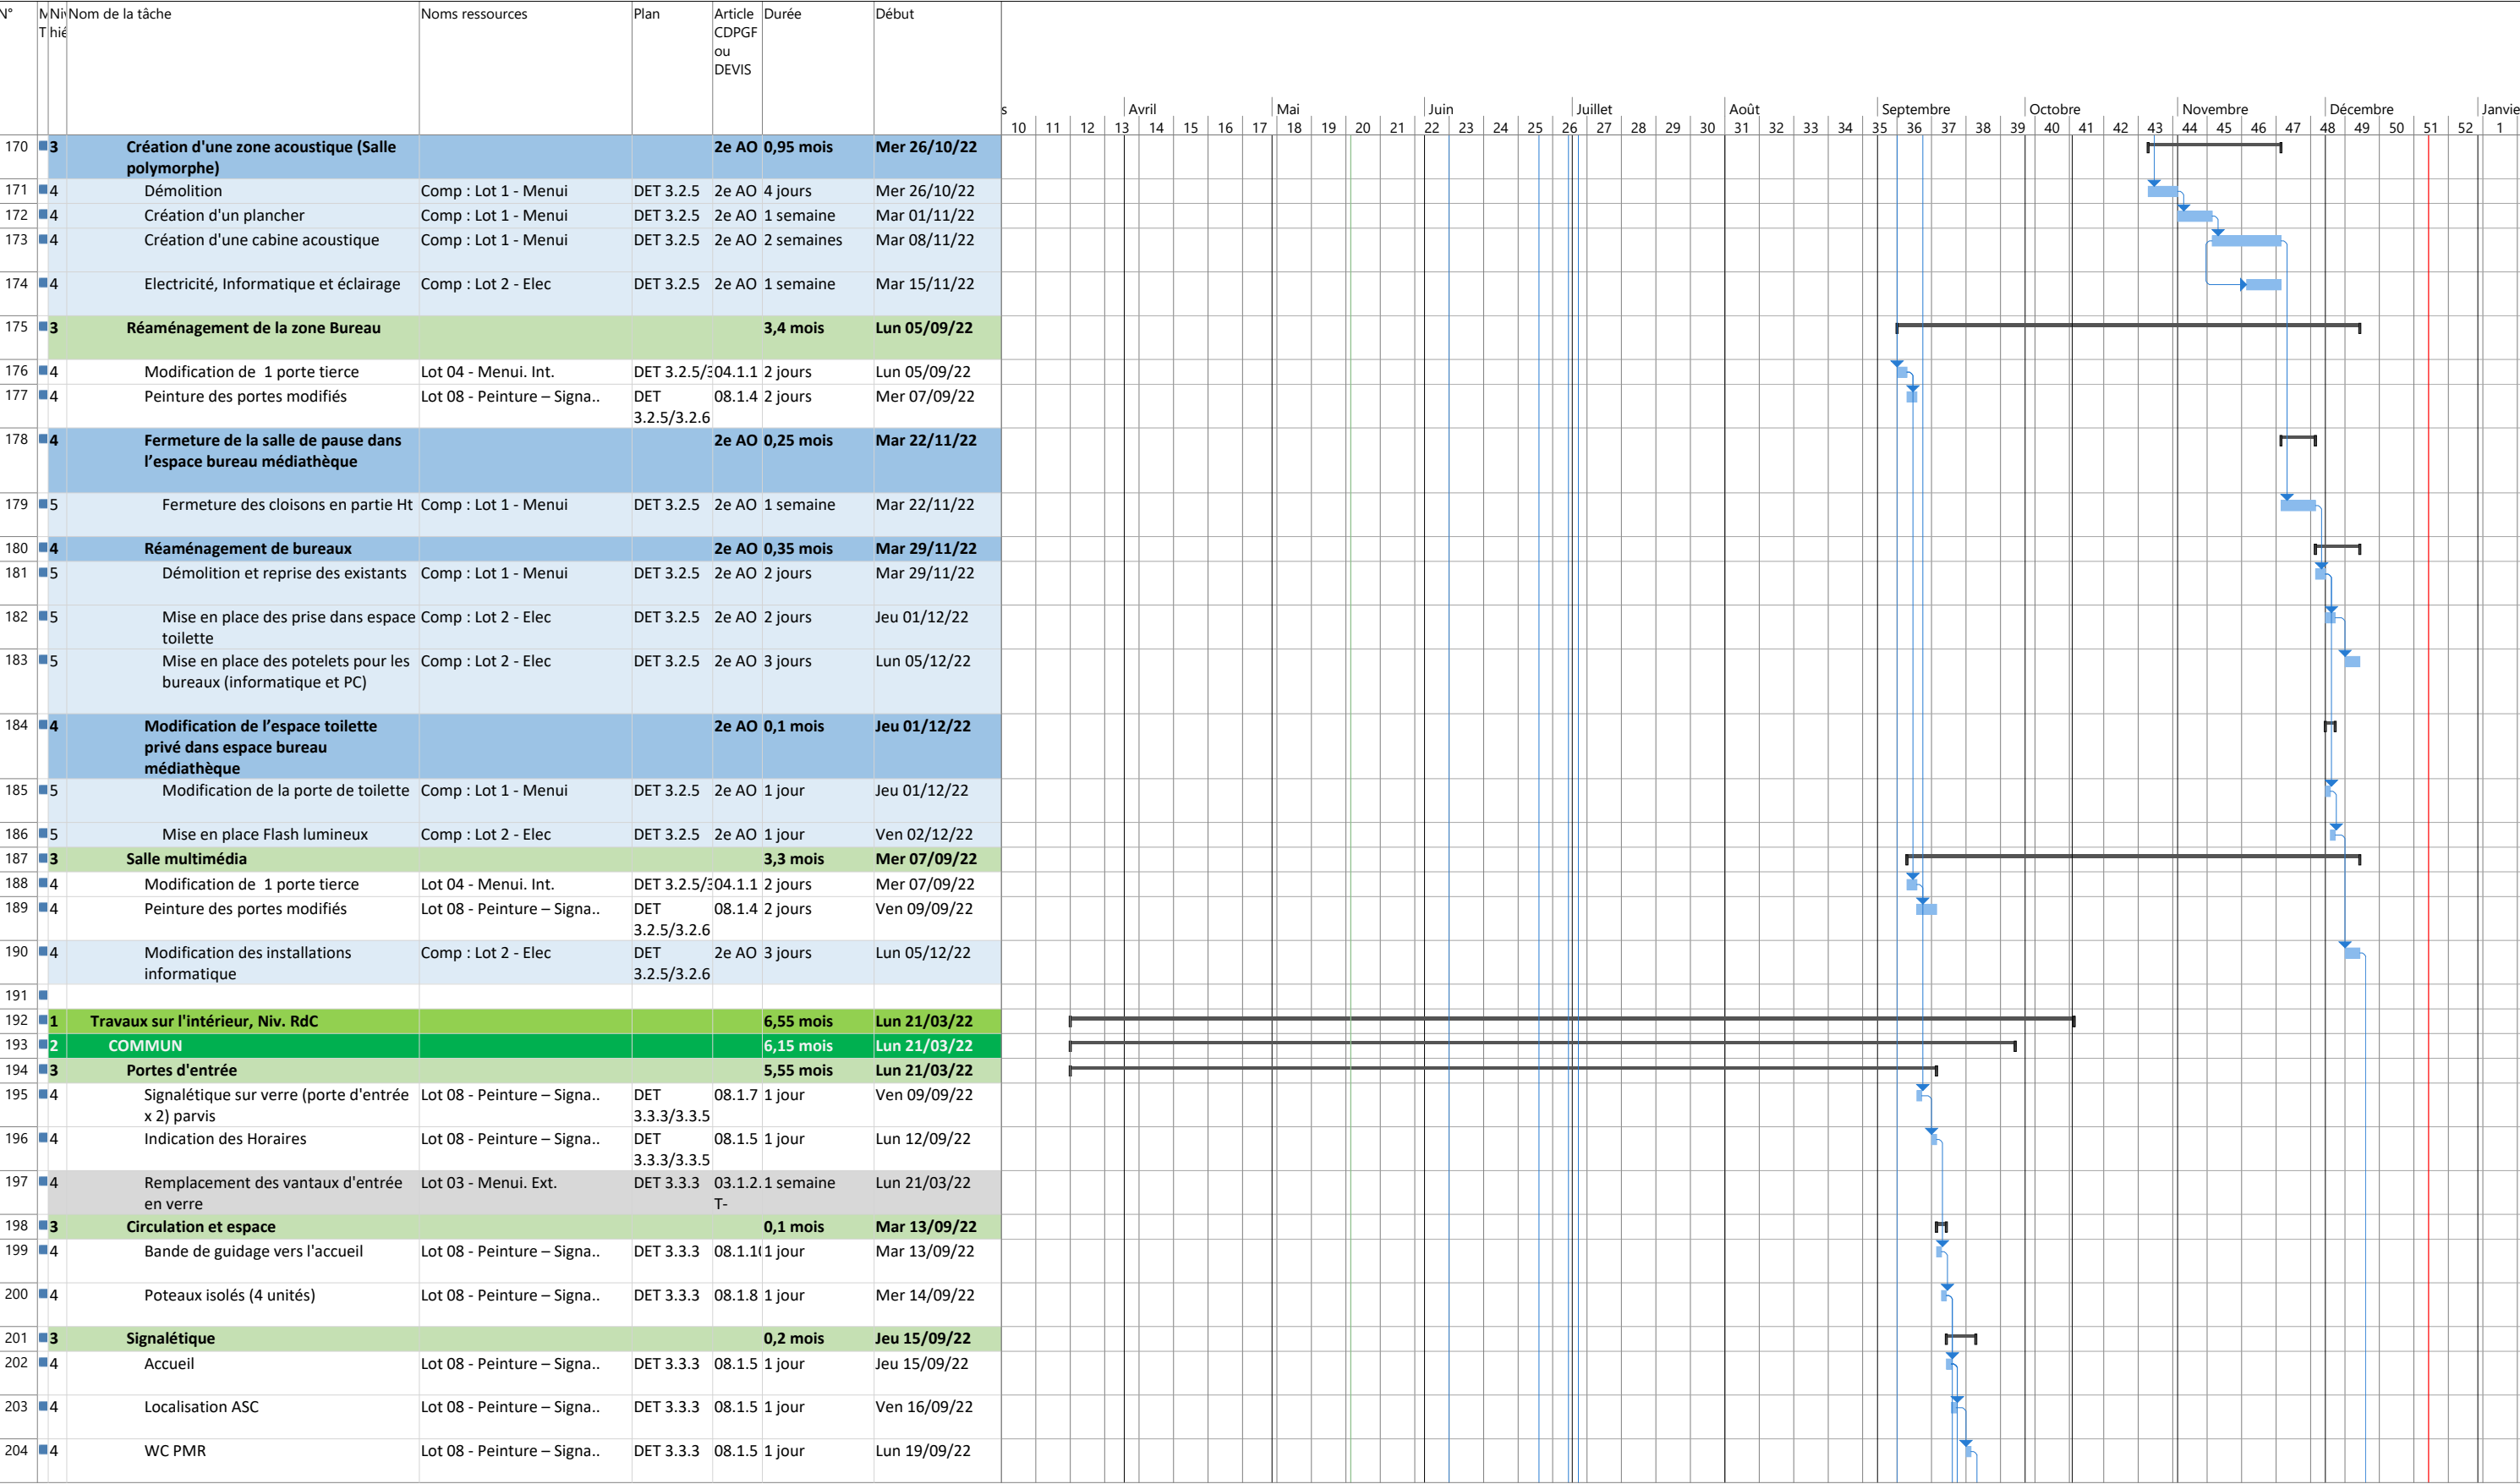

Projet : 18001-APOLLO-PLANN
Date : Mar 17/05/22

Tâche

Fractionnement

Jalon

.....

◆

Récapitulative

Récapitulatif du projet

Tâche inactive

Jalon inactif

Récapitulatif inactif

Tâche manuelle

◆

Durée uniquement

Report récapitulatif manuel

Récapitulatif manuel

Début uniquement

Fin uniquement

Tâches externes

Jalons externes

Échéance

Avancement

◆

↓

Progression manuelle












Page 6

18001-APOLLO-PLANNING-11-05-2022.mpp

Projet : 18001-APOLLO-PLANN
 Date : Mar 17/05/22

Éléments	Représentation	Description	Représentation	Description	Représentation	Description	Représentation	Description	Représentation	Description
Tâche		Récapitulative		Jalon inactif		Durée uniquement		Début uniquement		Jalons externes
Fractionnement		Récapitulatif du projet		Récapitulatif inactif		Report récapitulatif manuel		Fin uniquement		Échéance
Jalon		Tâche inactive		Tâche manuelle		Récapitulatif manuel		Tâches externes		Avancement

Progression manuelle

Projet : 18001-APOLLO-PLANN Date : Mar 17/05/22	Tâche		Récapitulative		Jalon inactif		Durée uniquement		Début uniquement		Jalons externes		Progression manuelle	
	Fractionnement		Récapitulatif du projet		Récapitulatif inactif		Report récapitulatif manuel		Fin uniquement		Échéance			
	Jalon		Tâche inactive		Tâche manuelle		Récapitulatif manuel		Tâches externes		Avancement	