



Plan de masse

1:500



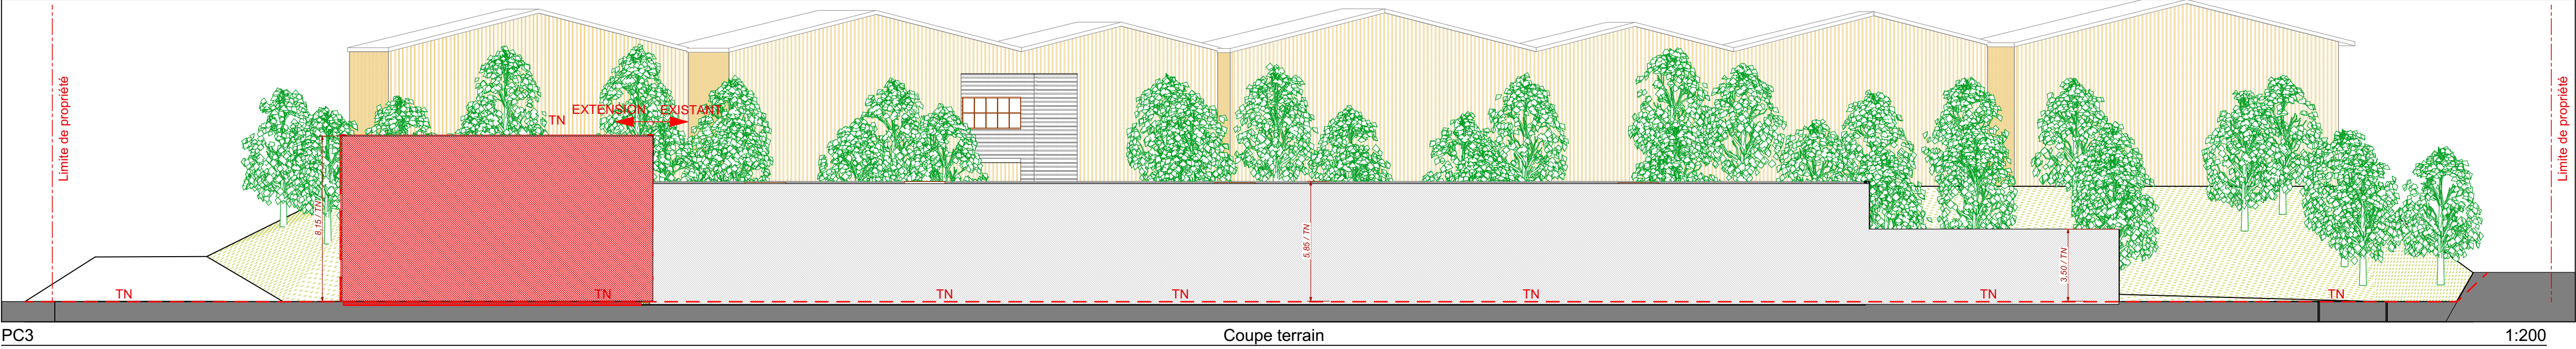

Coupe terrain

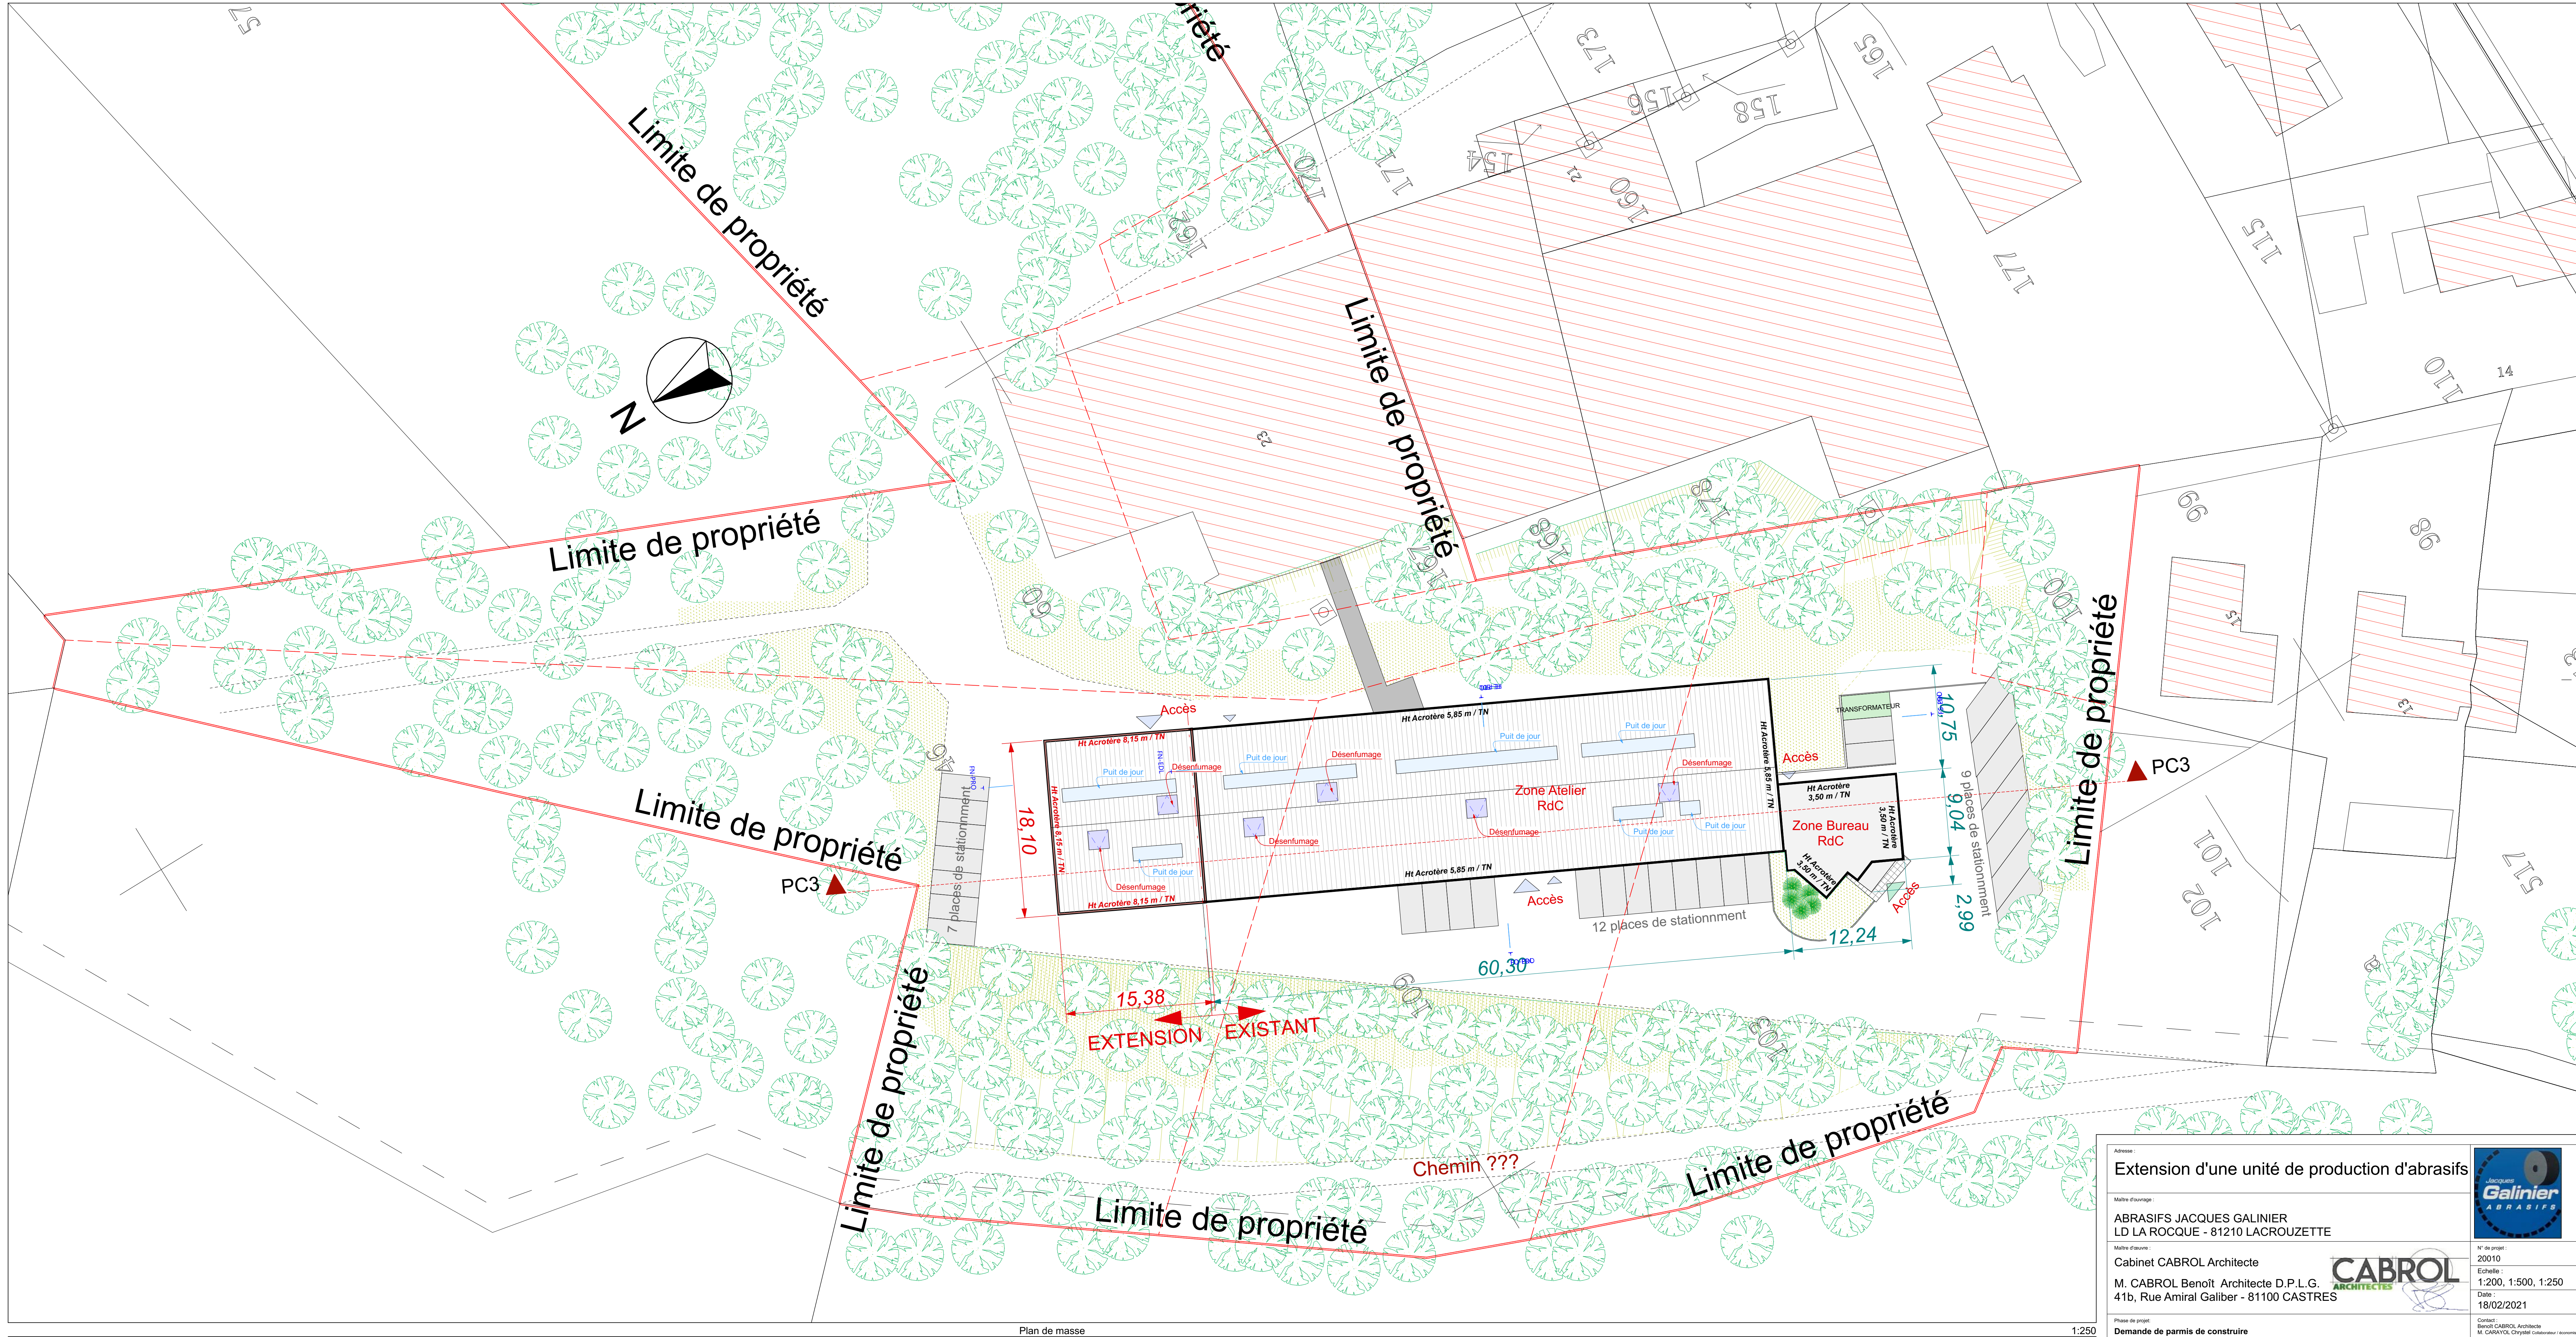1:200



Plan de masse

1:250

Extension d'une unité de production d'abrasifs		
ABRASIFS JACQUES GALINIER LD LA ROCQUE - 81210 LACROUZETTE		
Cabinet CABROL Architecte		
M. CABROL Benoît Architecte D.P.L.G. 41b, Rue Amiral Galiber - 81100 CASTRES		
Demande de permis de construire		
N° de plan:	N° de plan:	
pc.2/3	Plan de masse / Coupe terrain	
Contact: contact@cabrol-architectes.fr		